


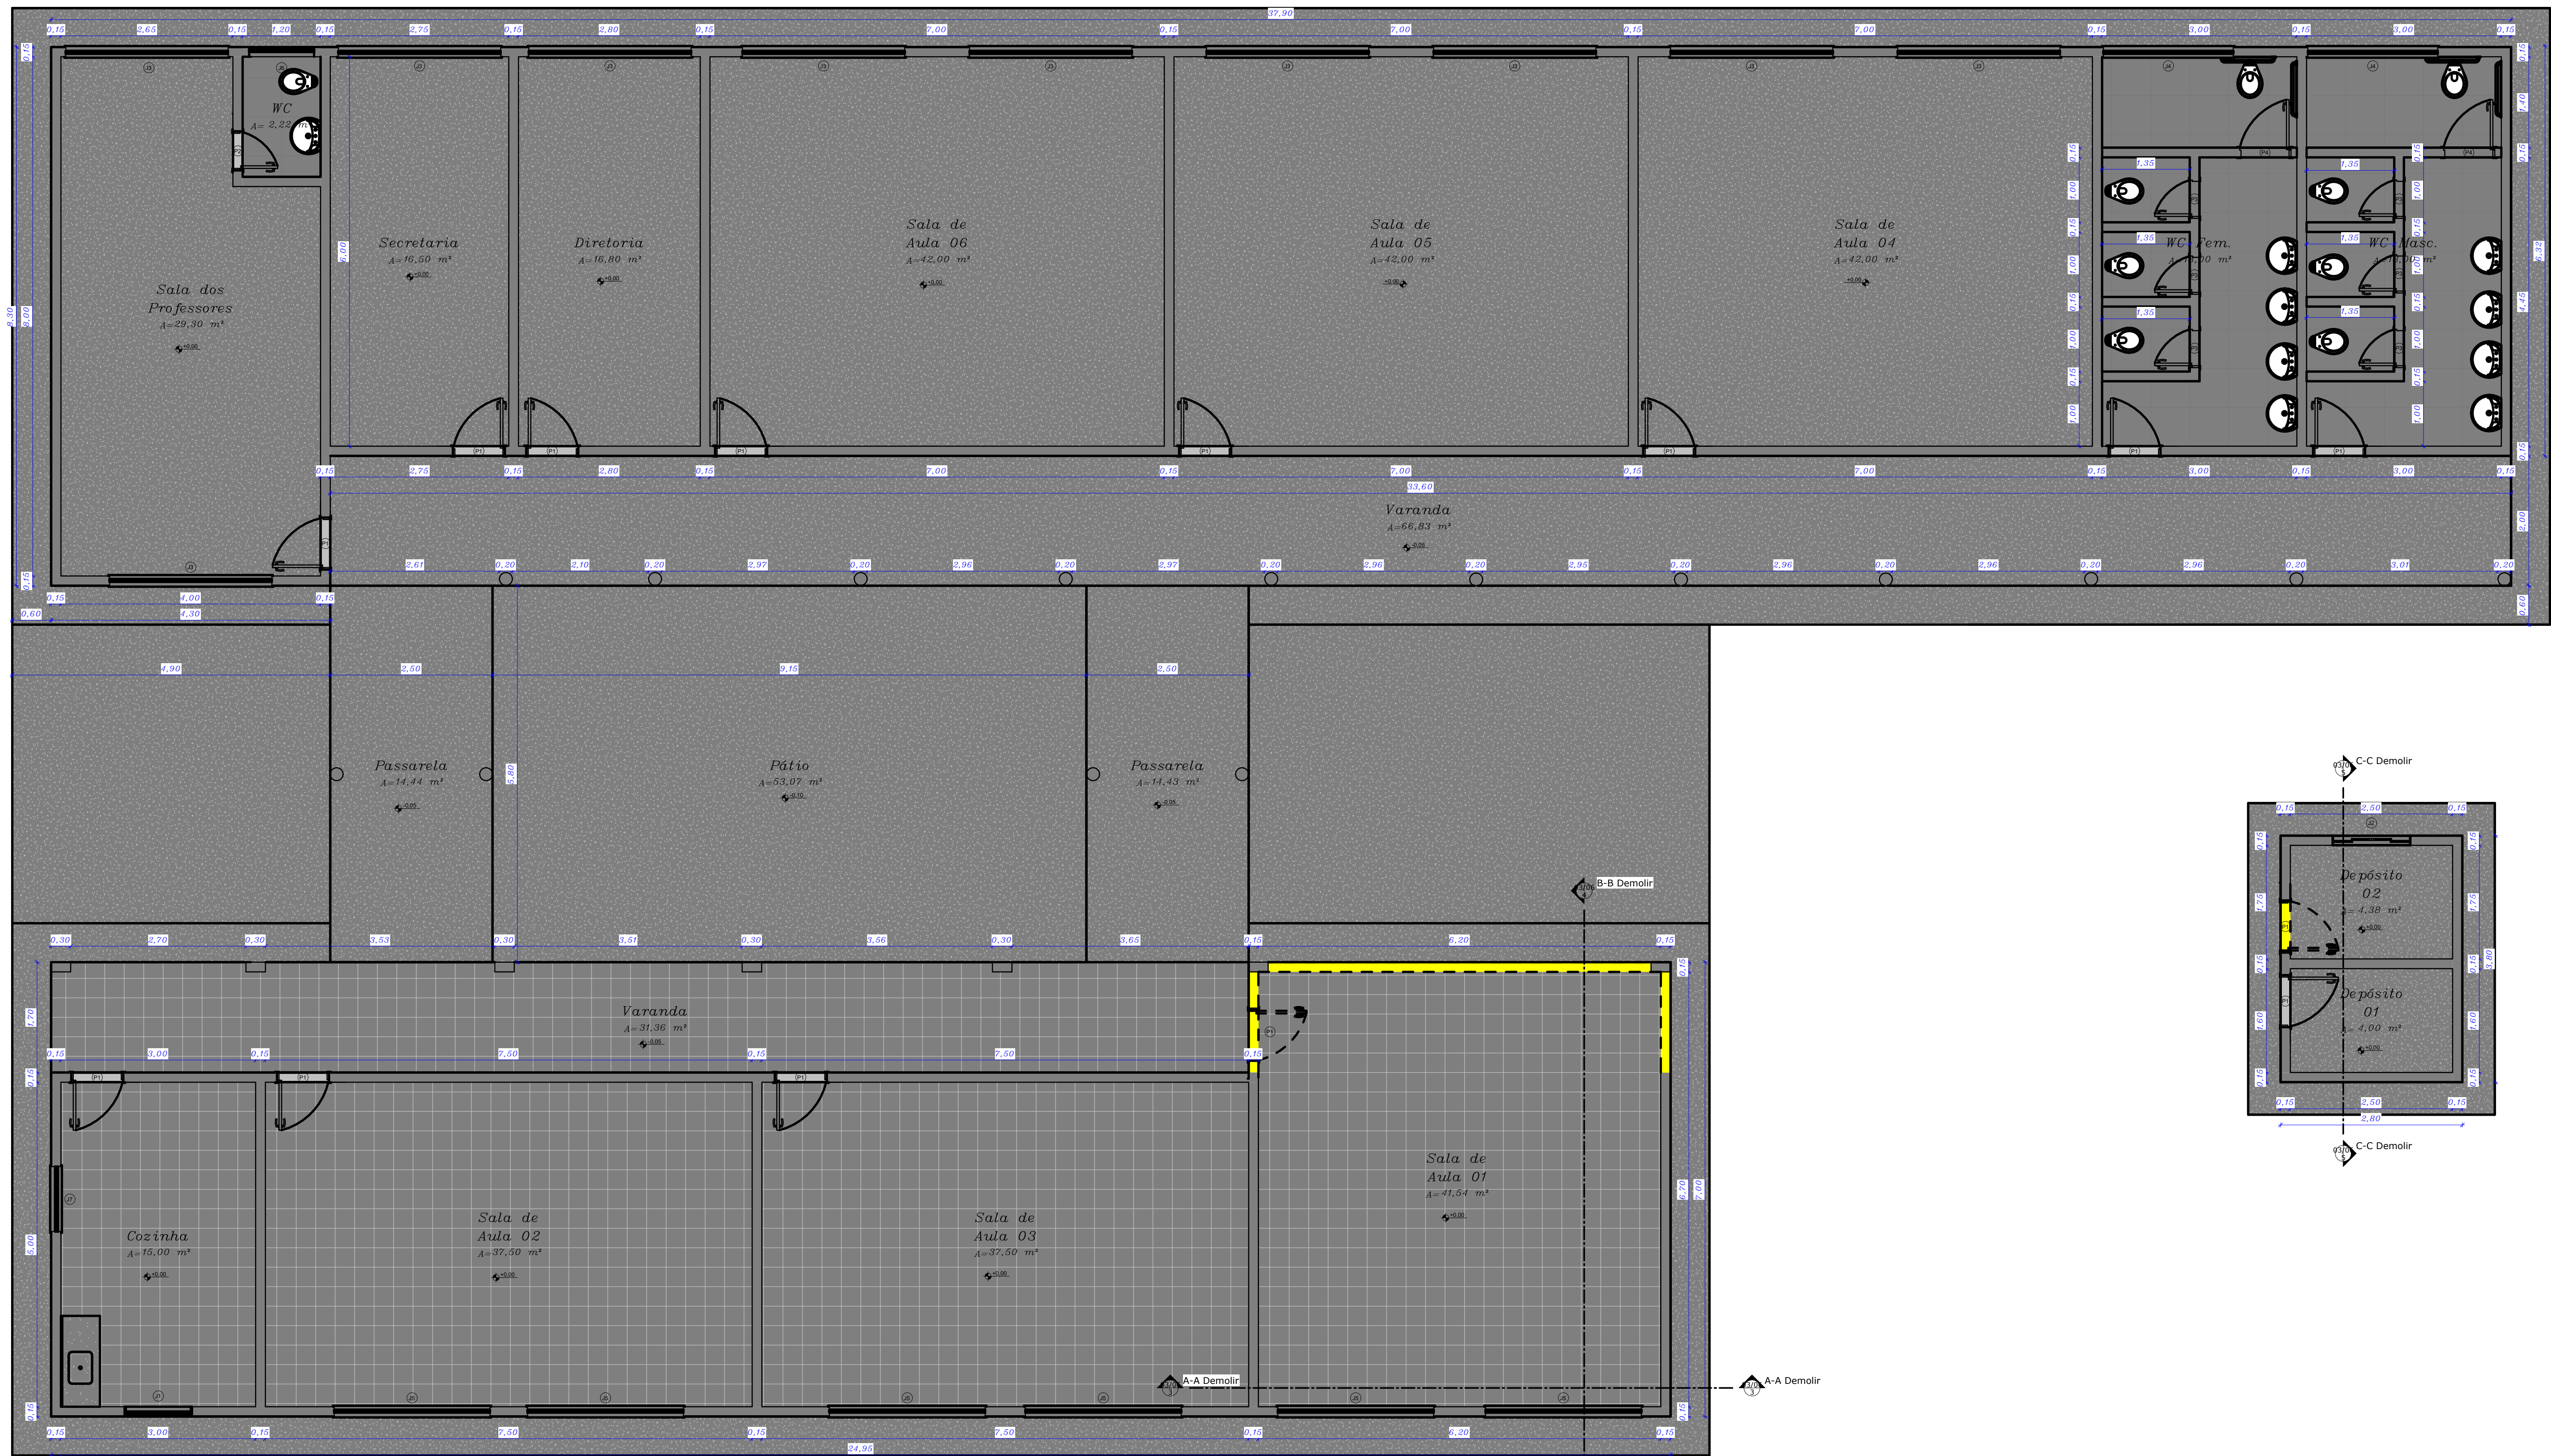


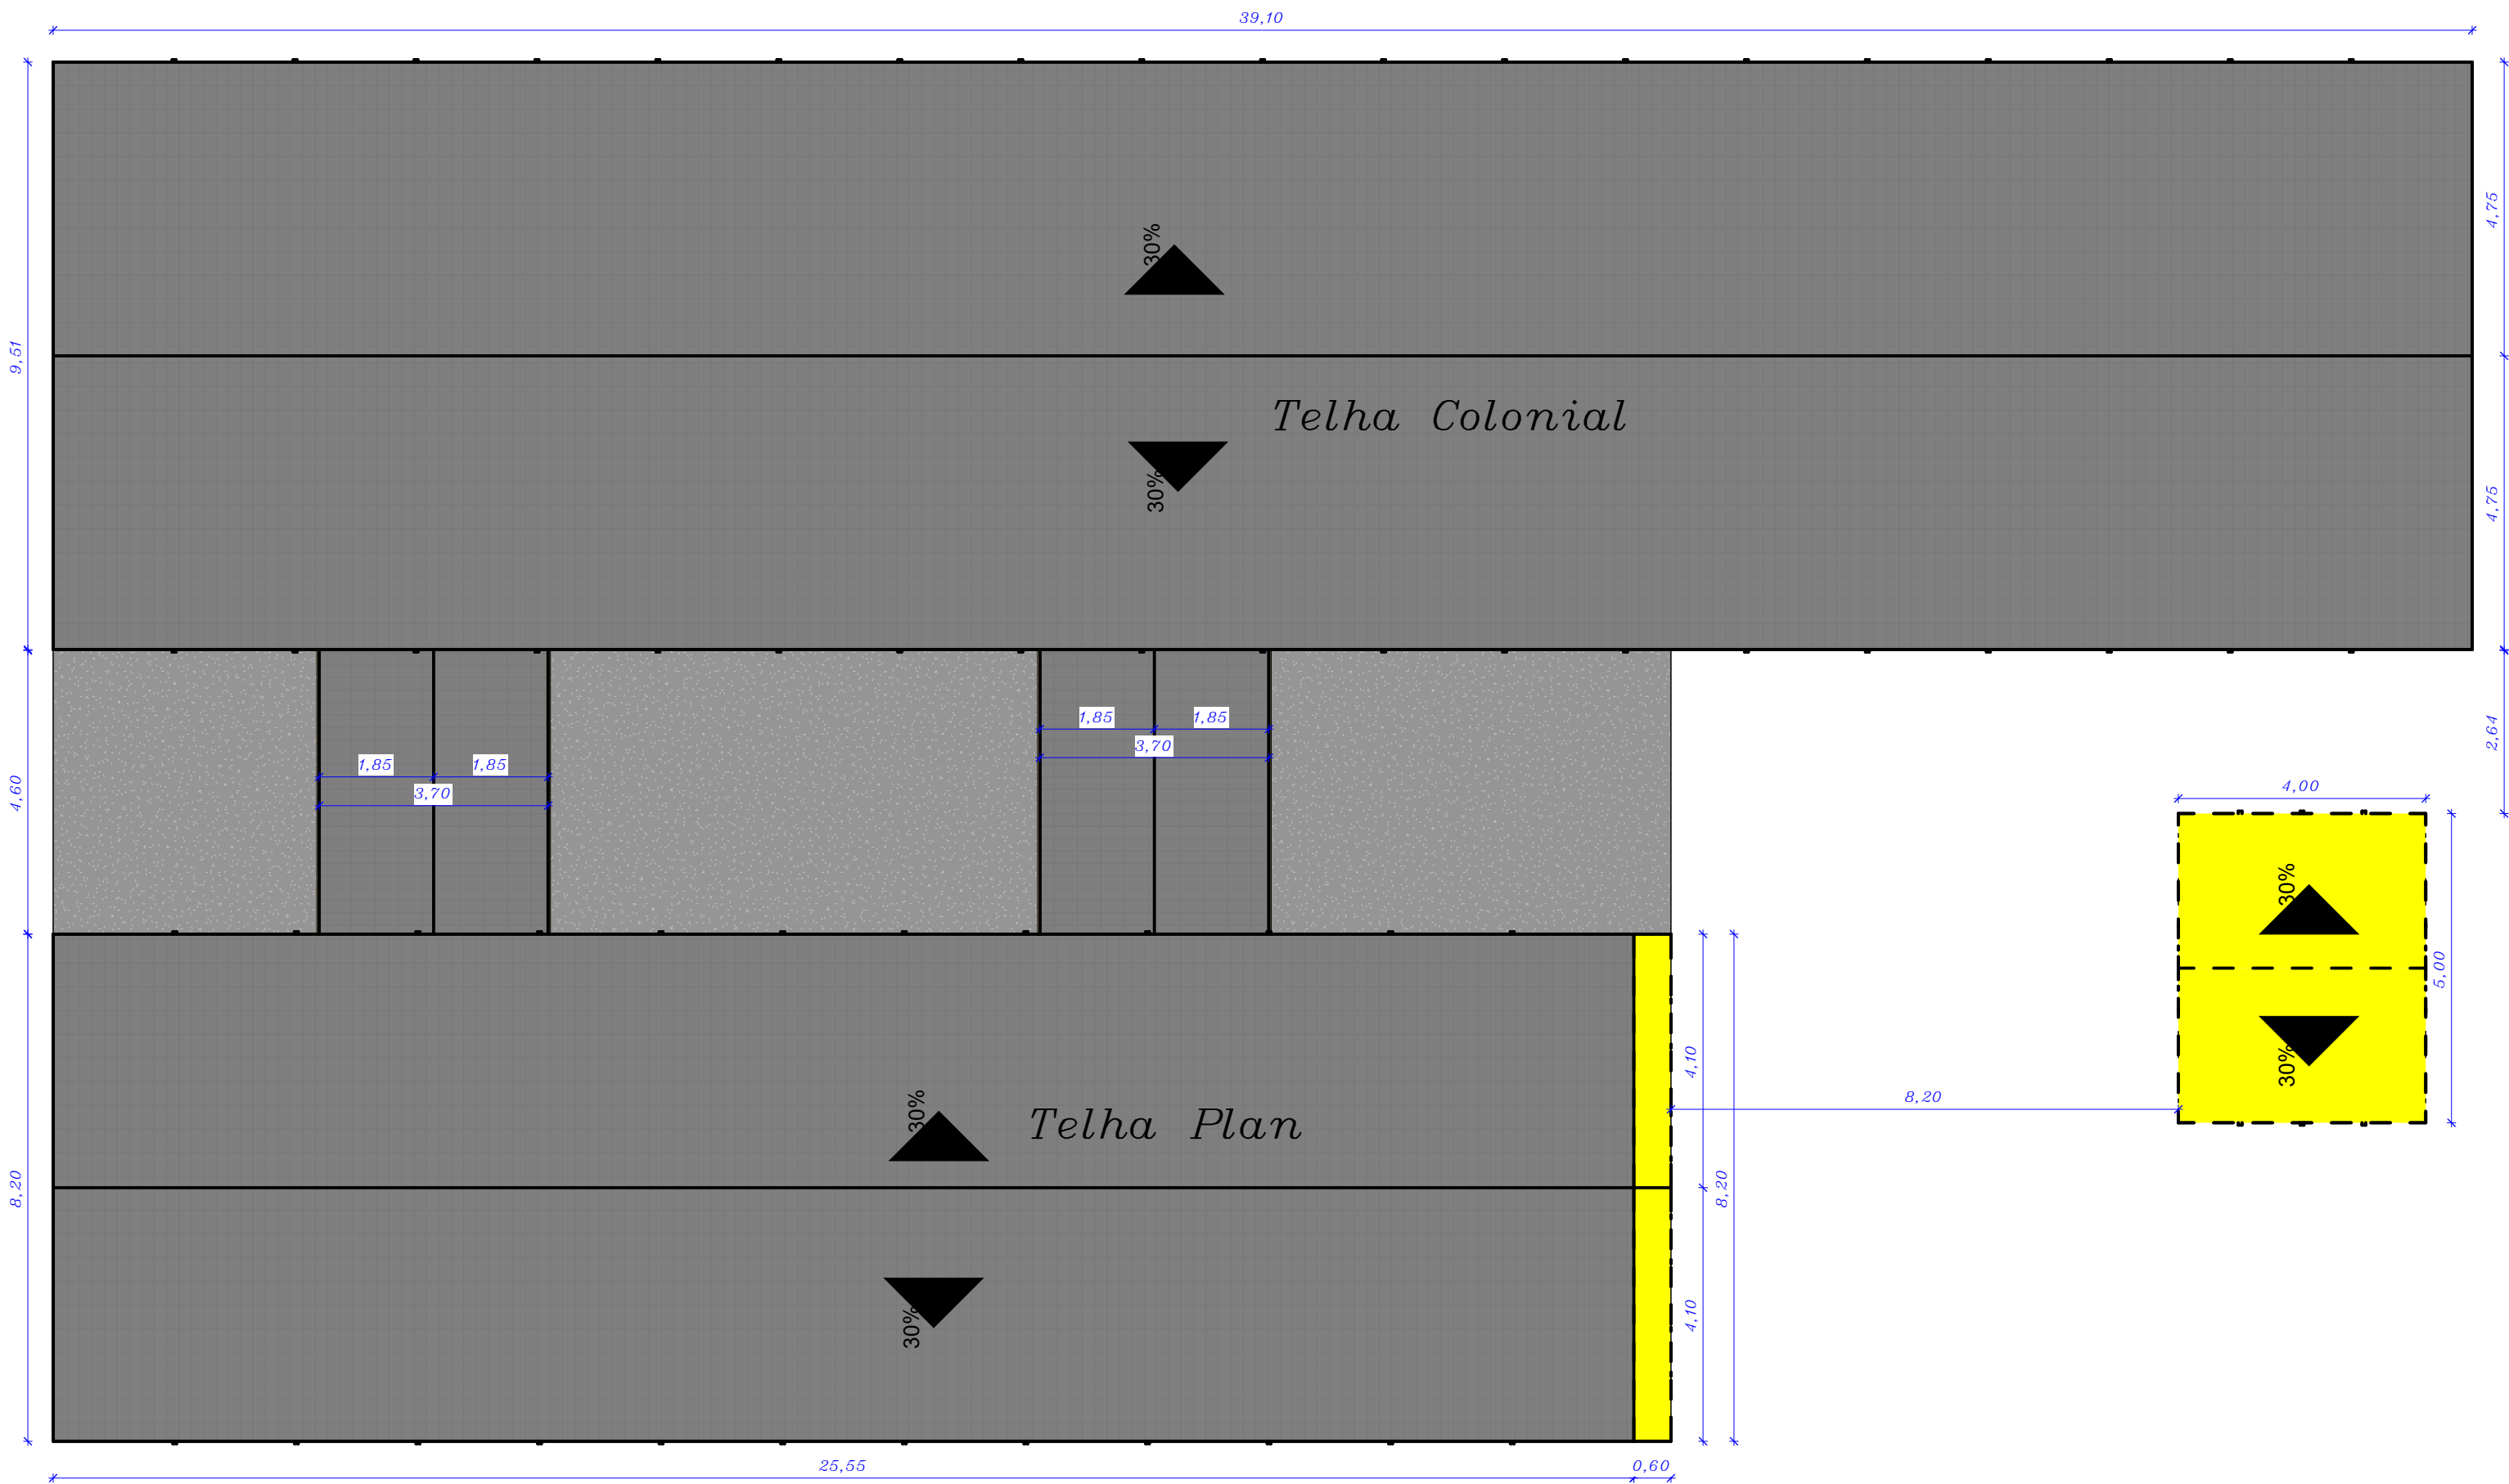


1 PLANTA BAIXA DEMOLIR
1 : 50

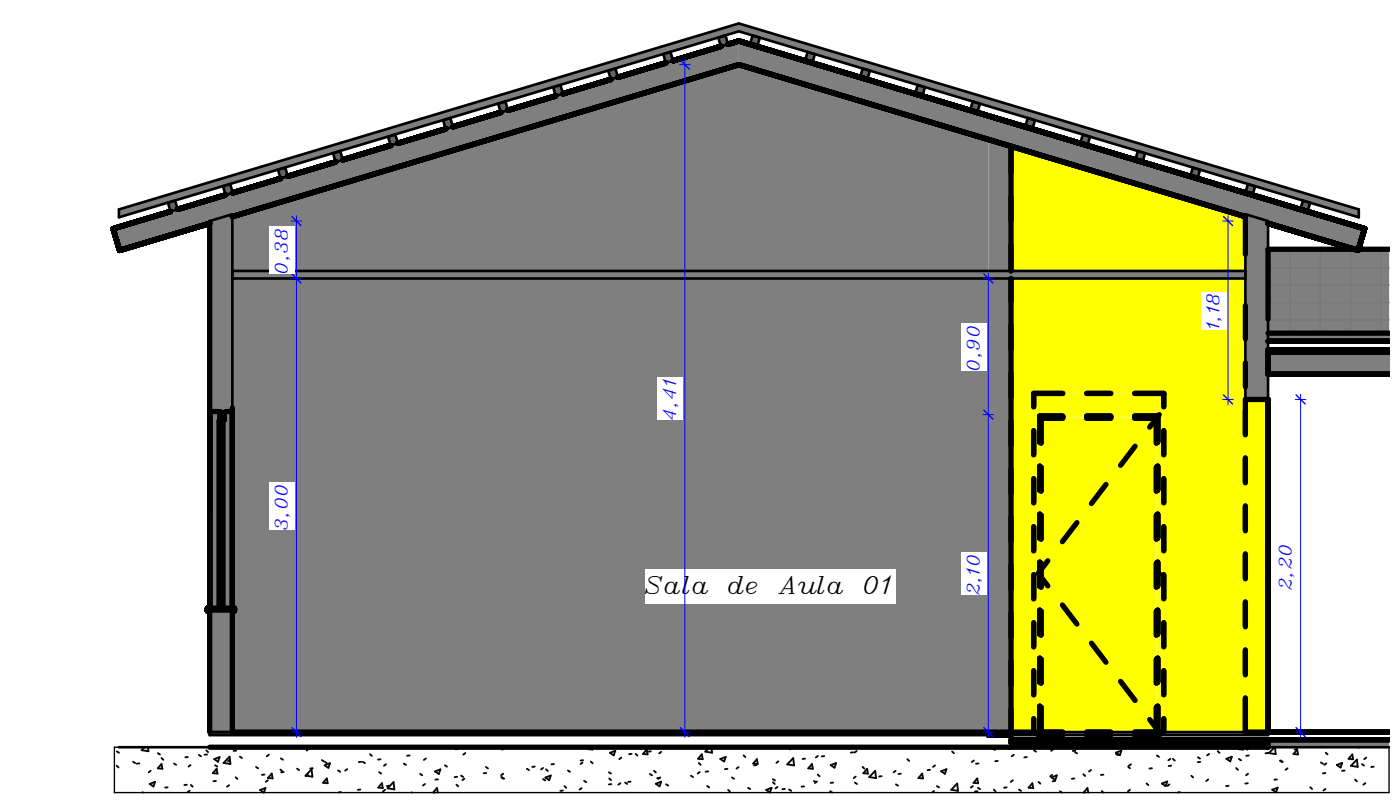


2 COBERTURA DEMOLIR
1 : 100

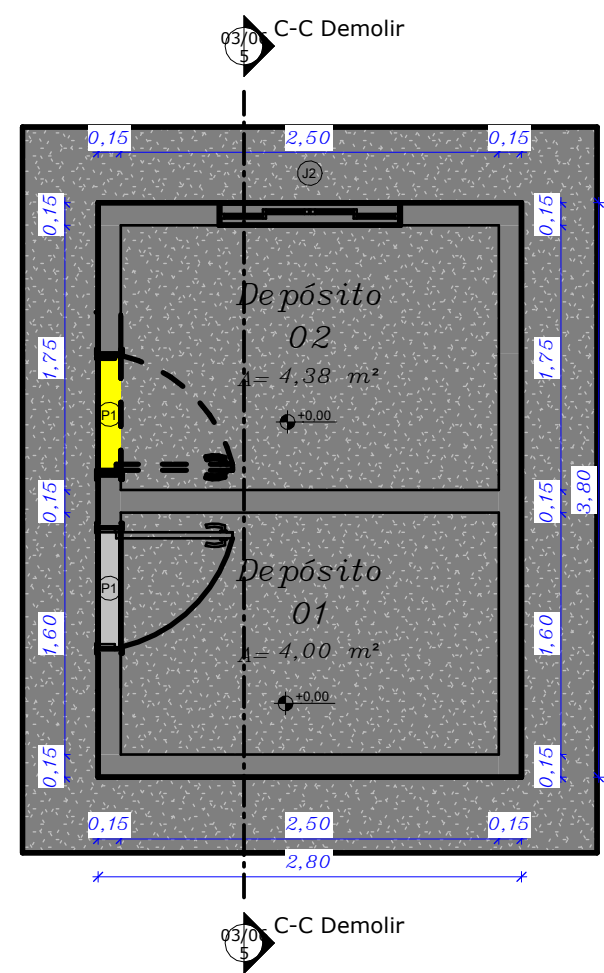


4 B-B Demolir
1 : 50

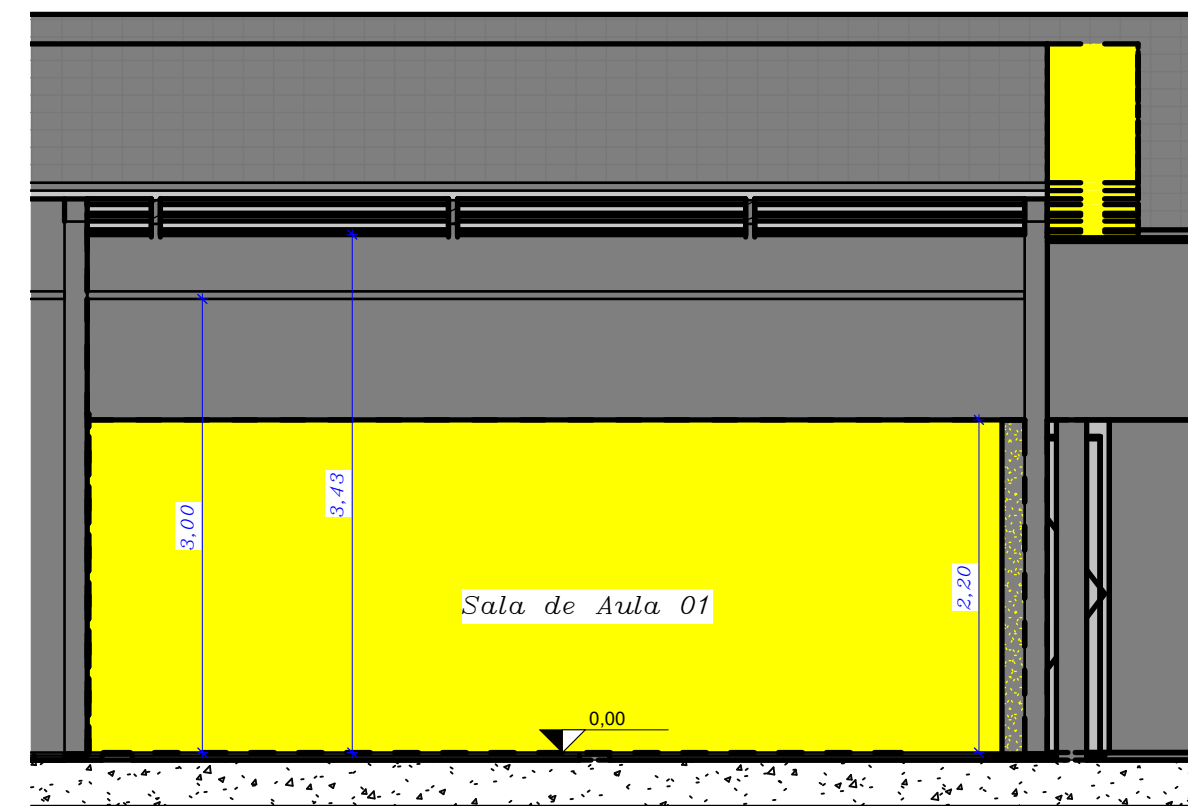


3 A-A Demolir
1 : 50

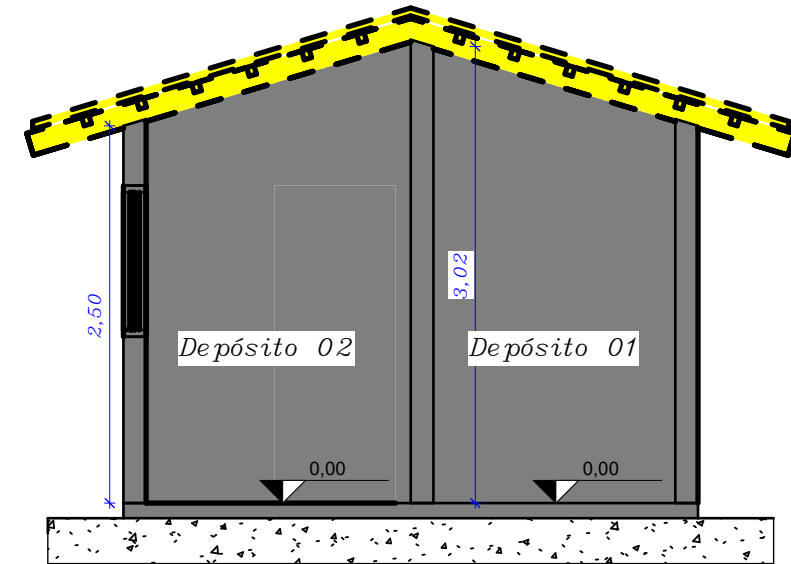

5 C-C Demolir
1 : 50

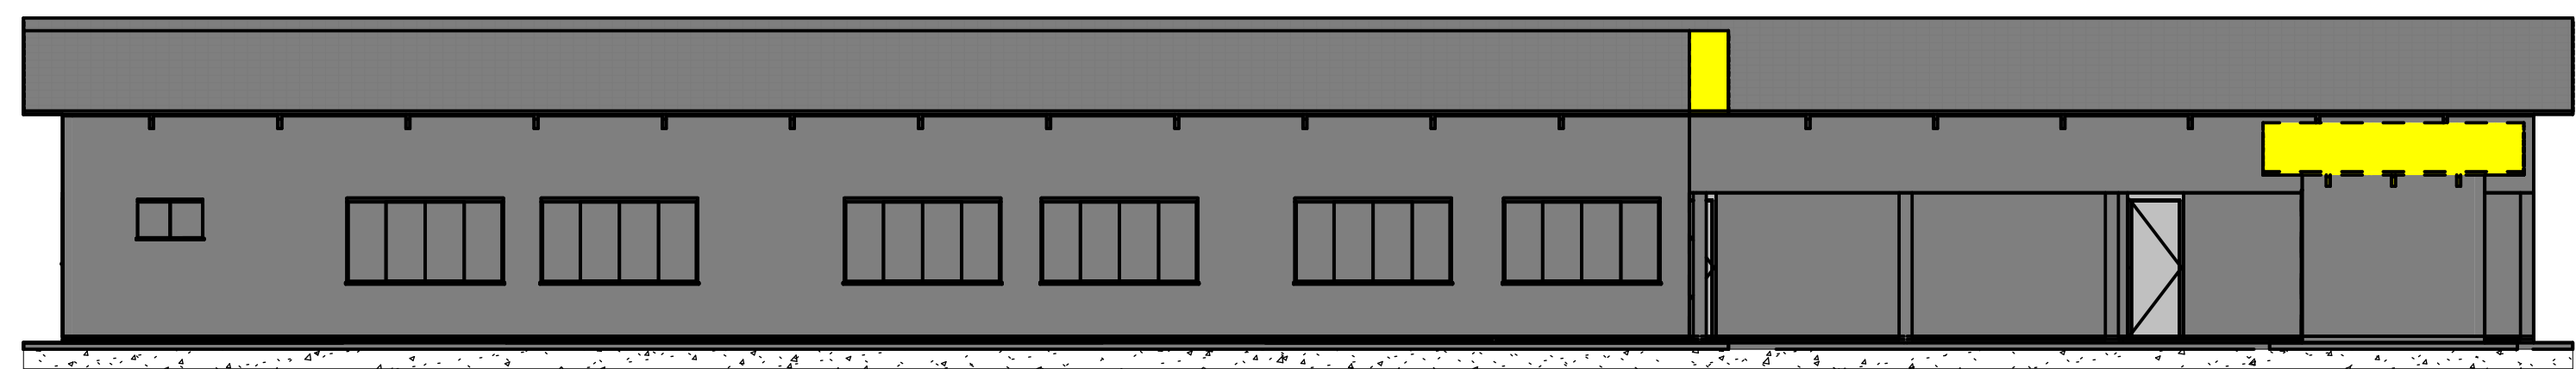

6 FACHADA SUL DEMOLIR
1 : 100

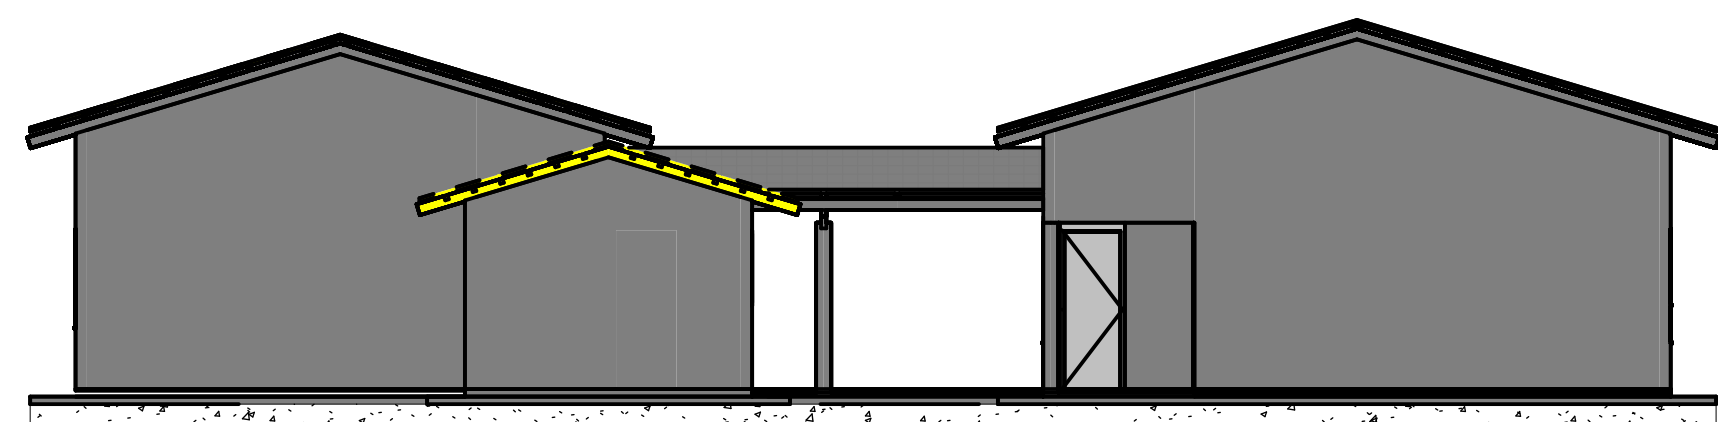

7 FACHADA LESTE DEMOLIR
1 : 100

Legenda	
	Construir
	Demolir
	Permanecer

LEGENDA DE FASES DA REFORMA
1 : 50

TABELA DE PORTAS DEMOLIR				
QTD.	NOME	DIMENSÕES		FASE
		LARGURA	ALTURA	
2	P1	0,80	2,10	DEMOLIR
		Porta de Abrir metálica 1F		

CARIMBOS :

PROJETO ARQUITETÔNICO

OBRA :
Reforma e Ampliação da Escola Santa Clara

ENDEREÇO DA OBRA :
P.A Santa Clara ,Coord.Geo: -9.172120°;
-49.632903° Araguacema - TO

PROPRIETÁRIO:

FUNDO MUNICIPAL DE EDUCAÇÃO DE
ARAGUACEMA - TO
CNPJ Nº 30.834.887/0001-84

AUTOR DO PROJETO:

ENG. CIVIL MARCIONE NUNES COELHO
CREA - GO 399413
CREA - TO 51144

ESCALA
Como Indicado

DATA
Fevereiro/2026

RESP. DESENHO
Maurício Alves Soares

CONTEÚDO :
Planta Baixa Demolir, Cortes,
Fachadas e Tabela de Esquadria

QUADRO DE ÁREAS :
Ver Prancha 01

M & G

Engenharia

Av. 100 Rua São João, 11, 1º And. Loja 10 - Palmas - TO
Fone: (62) 3333-8888 - 3333-8889
Email: atendimento@mg.com.br

FRANCHA:

03/06