




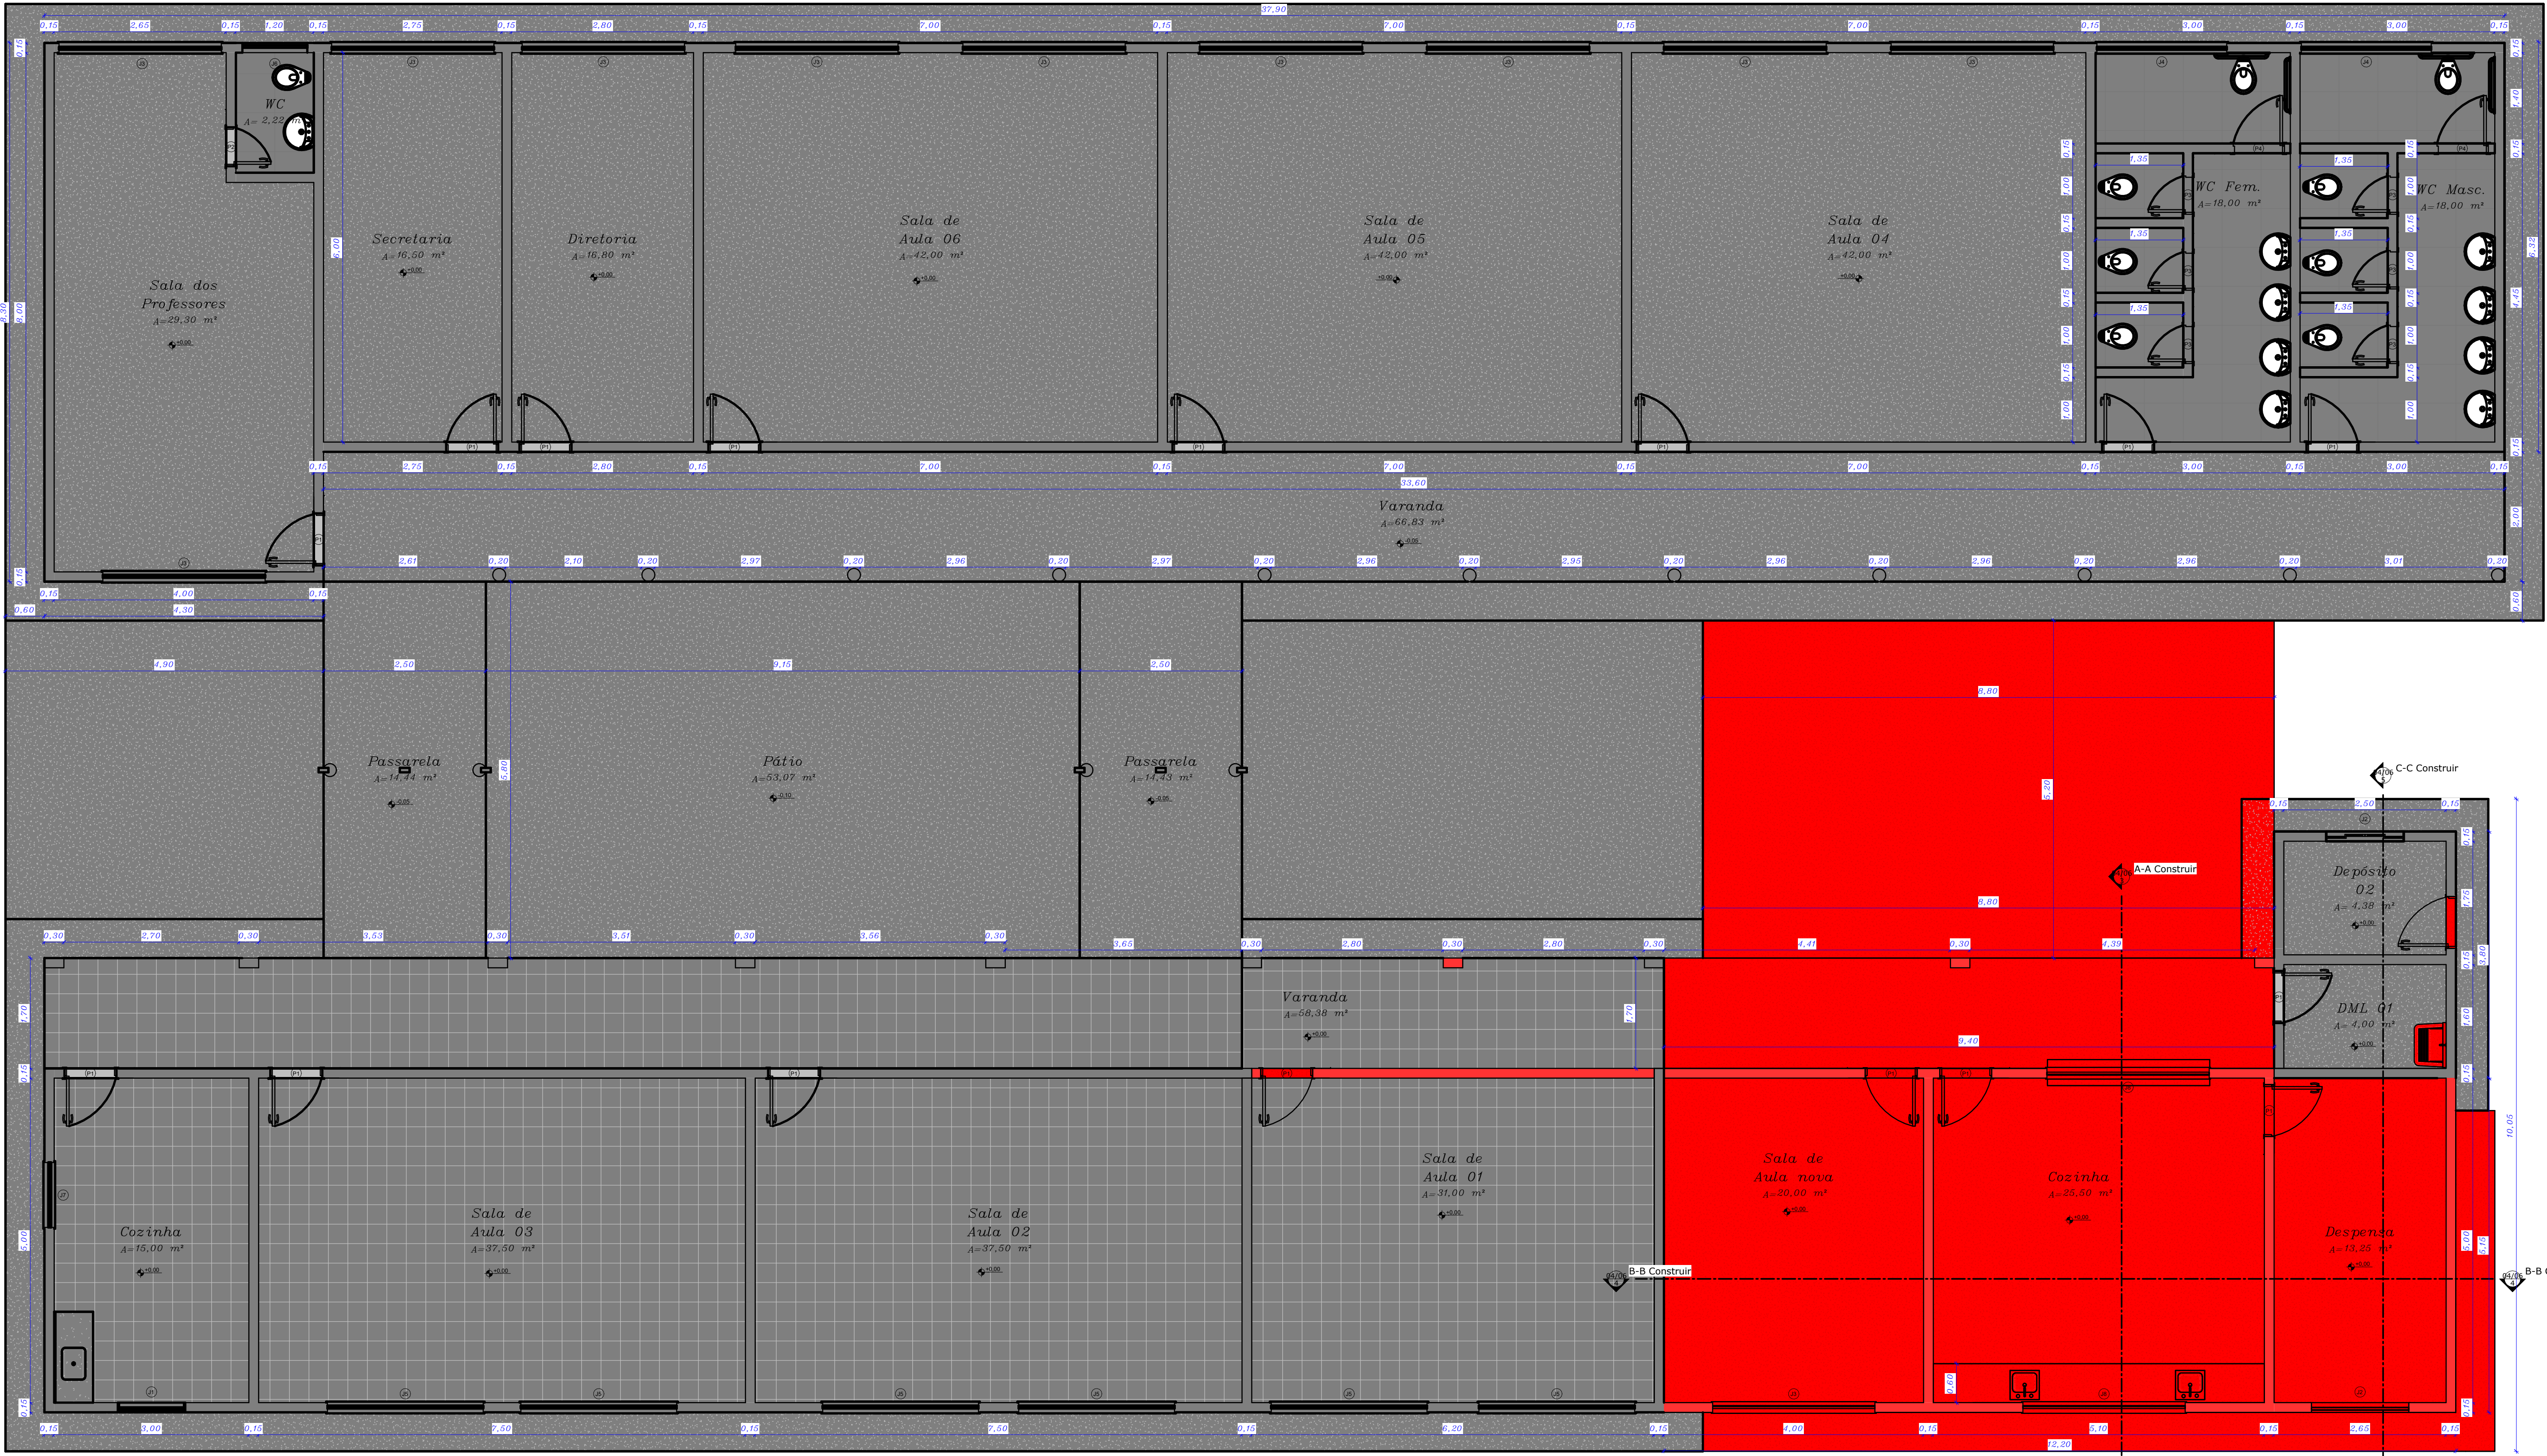


1 PLANTA BAIXA EXISTENTE
1 : 50

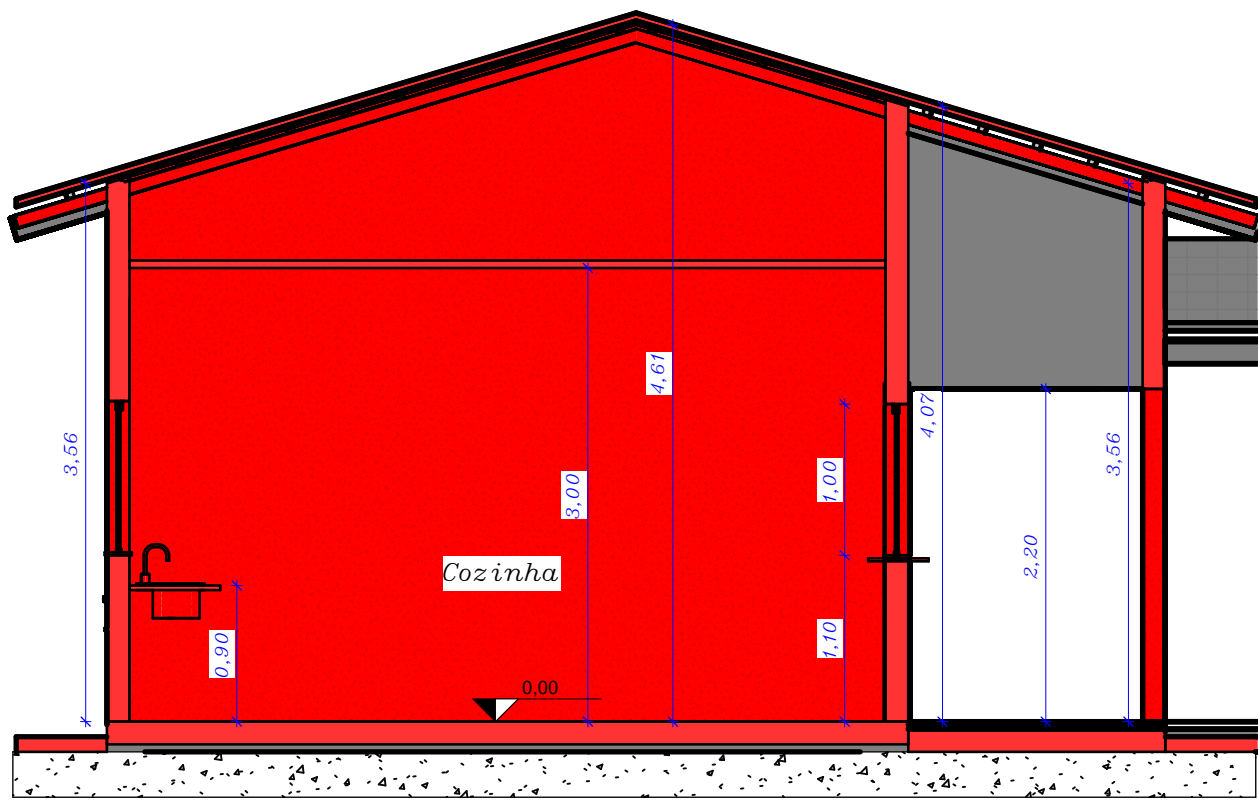


3 A-A Construir
1 : 50

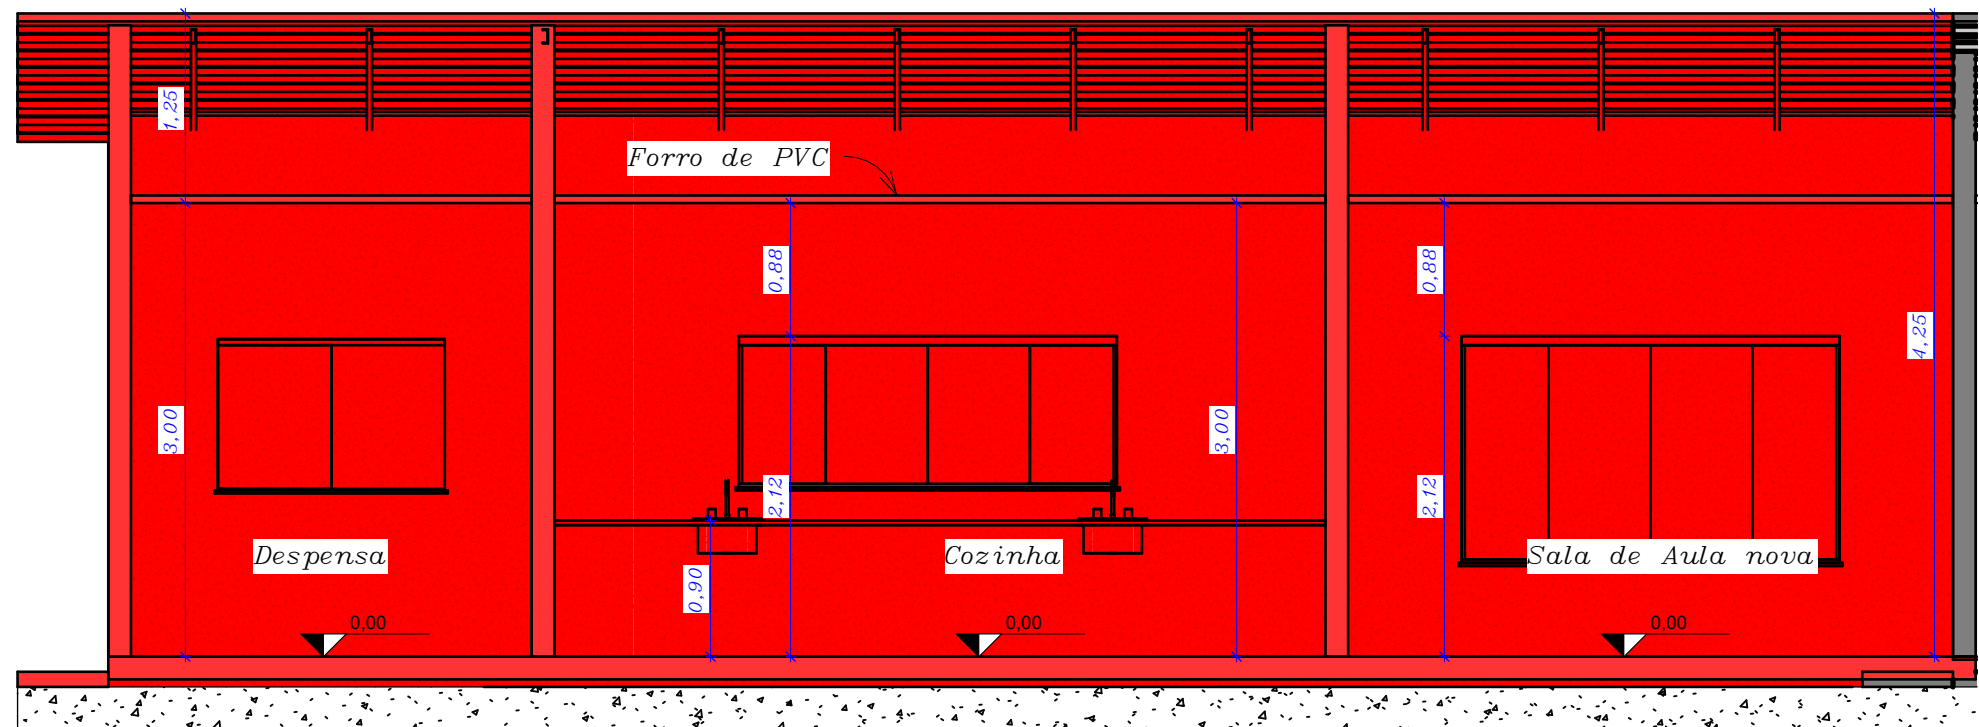

4 B-B Construir
1 : 50

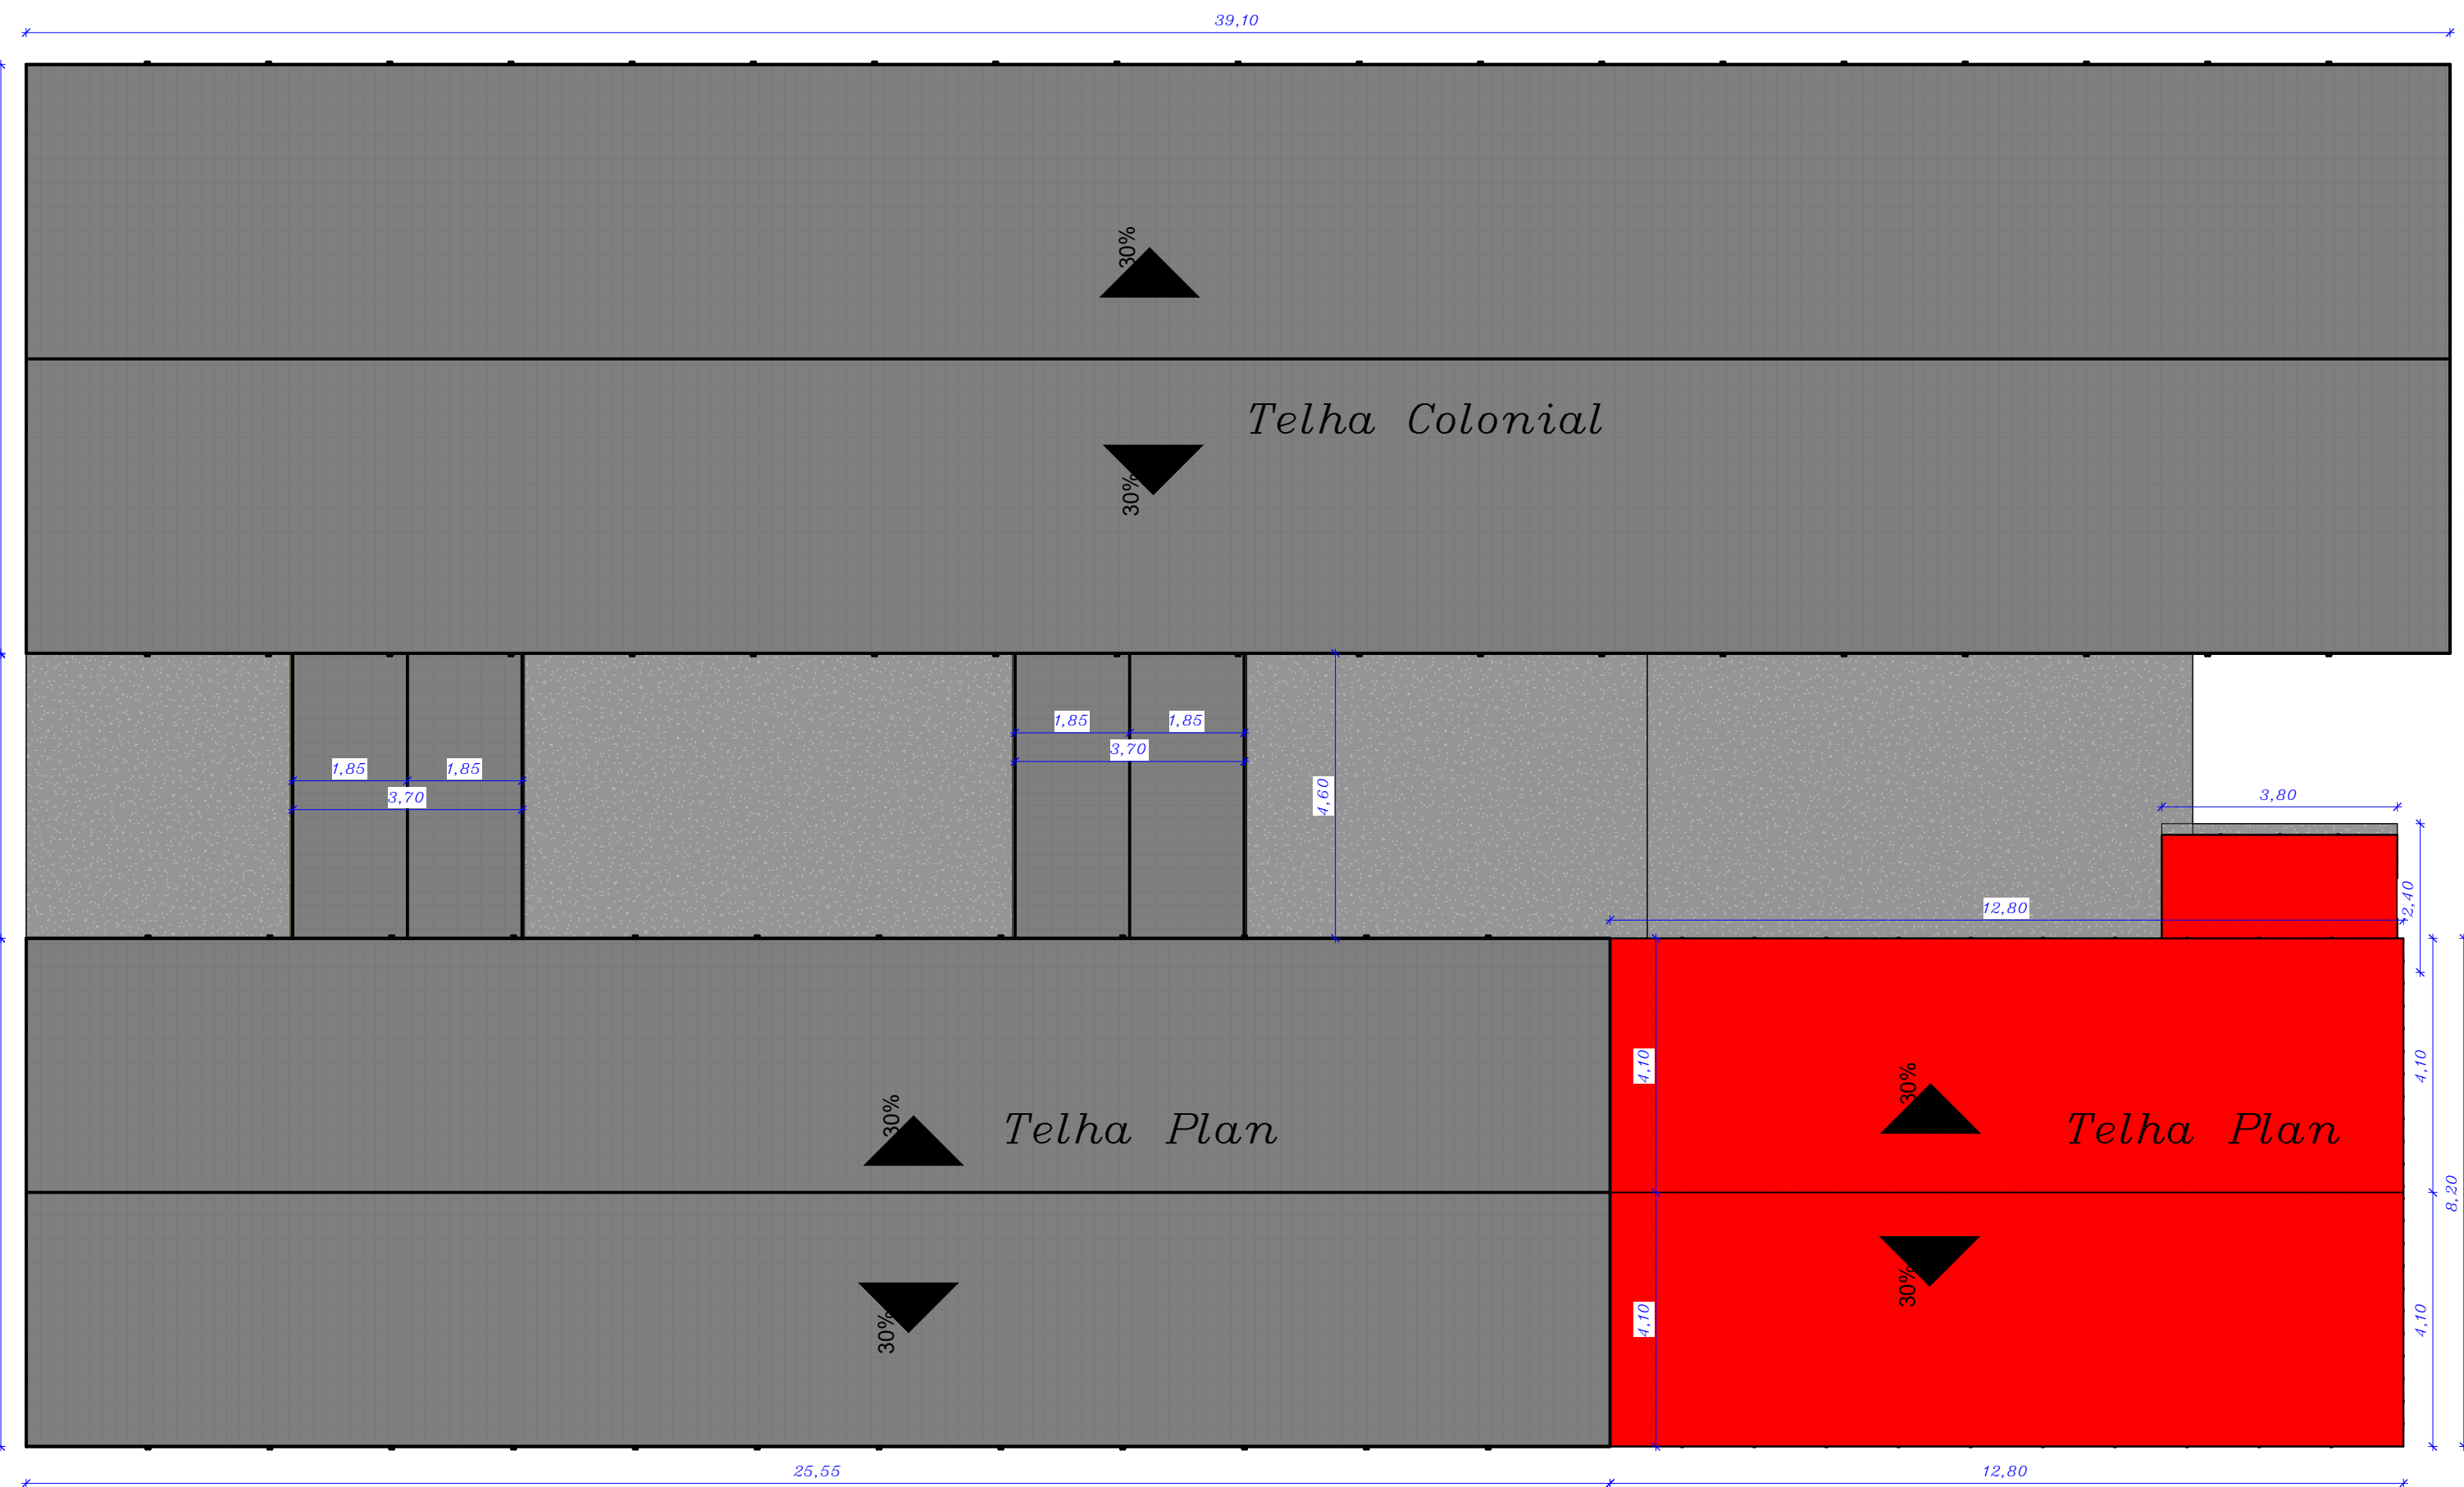

2 COBERTURA CONSTRUIR
1 : 100

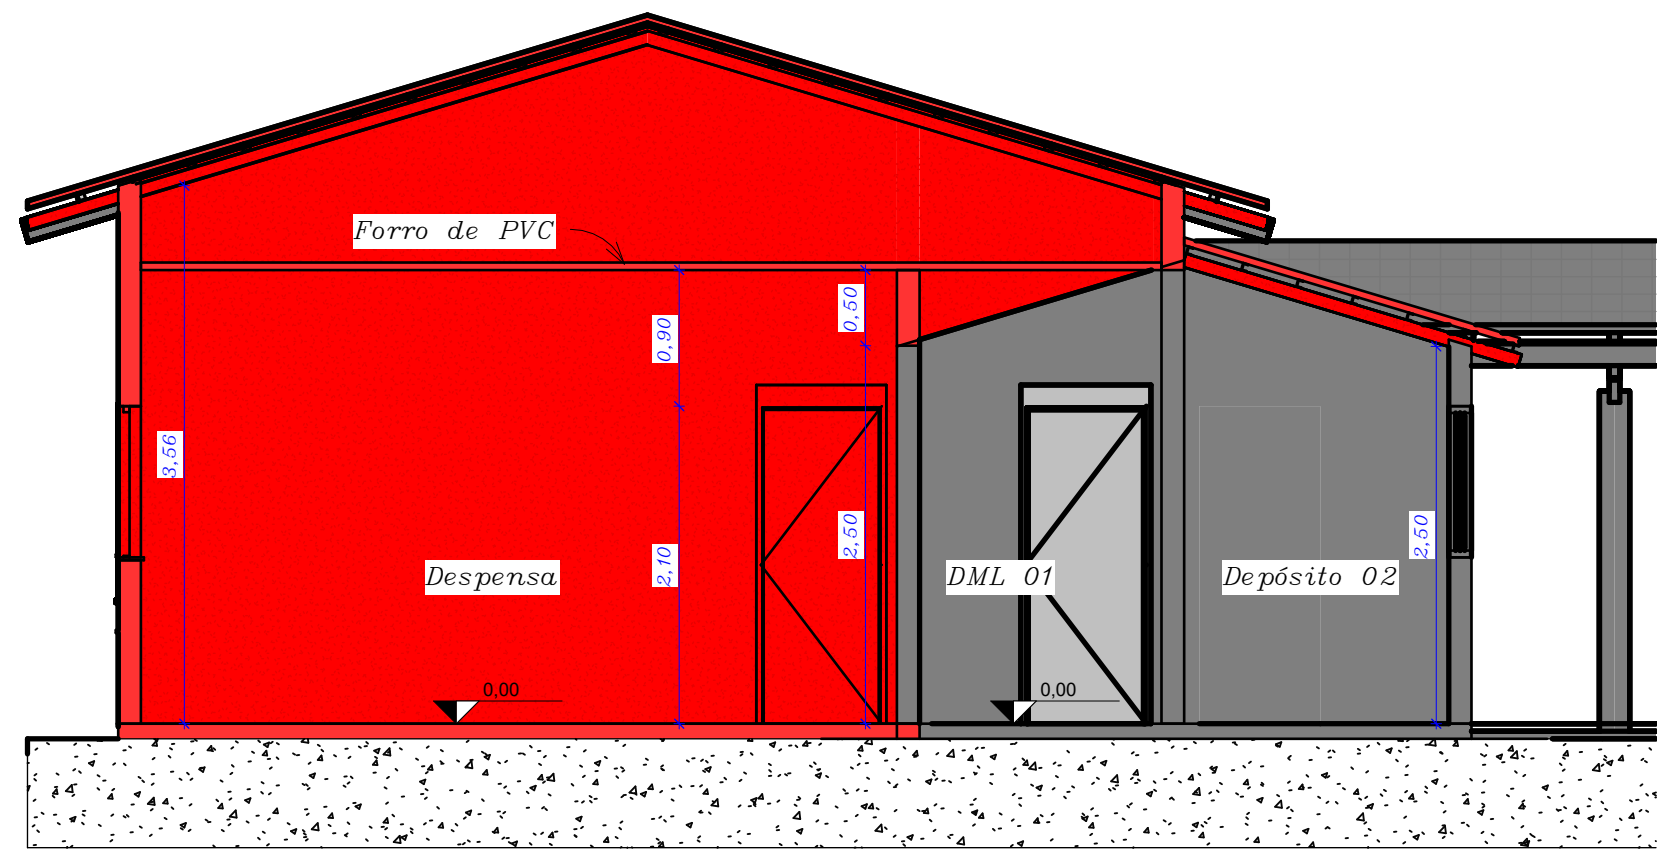

5 C-C Construir
1 : 50

TABELA DE JANELAS CONSTRUIR						
QTD.	NOME	LARGURA	ALTURA	PEITORIL	FASE CRIADA	DESCRIÇÃO
1	J2	1,50	1,00	1,10	CONSTRUIR	Janela de Vidro 2F
1	J3	2,50	1,50	0,60	CONSTRUIR	Janela de Vidro 4F
2	J8	2,50	1,00	varias	CONSTRUIR	Janela de Vidro 4F

TABELA DE PORTAS CONSTRUIR					
QTD.	NOME	DIMENSÕES		FASE CRIADA	DESCRIÇÃO
		LARGURA	ALTURA		
5	P1	0,80	2,10	CONSTRUIR	Porta de Abir metálica 1F

Legenda	
	Construir
	Demolir
	Permanecer

LEGENDA DE FASES DA REFORMA
1 : 50

CARIMBOS :

PROJETO ARQUITETÔNICO

OBRA :
Reforma e Ampliação da Escola Santa Clara

ENDEREÇO DA OBRA :
P.A Santa Clara ,Coord.Geo: -9.172120°;
-49.632903° Araguacema - TO

PROPRIETÁRIO:

QUADRO DE ÁREAS :
Ver Prancha 01

FUNDO MUNICIPAL DE EDUCAÇÃO DE
ARAGUACEMA - TO
CNPJ Nº 30.834.887/0001-84

AUTOR DO PROJETO:

ENQ. CIVIL MARCIONE NUNES COELHO
CREA - GO 39945
CREA - TO 51144

ESCALA
Como Indicado

DATA
Fevereiro/2026

RESP. DESENHO
Maurício Aires Soares

FRANCHA:
04/06

Ver Prancha 01

M & G

Engenharia

Av. 100 Rua São João, 117 - 1º And. Loja 115 - Palmas - TO
Fone: (62) 3333-8888 - 3333-8889
Email: atendimento@mgeng.com.br

Planta Baixa Construir, Planta de Cobertura,
Cortes e Tabela de Esquadrias