

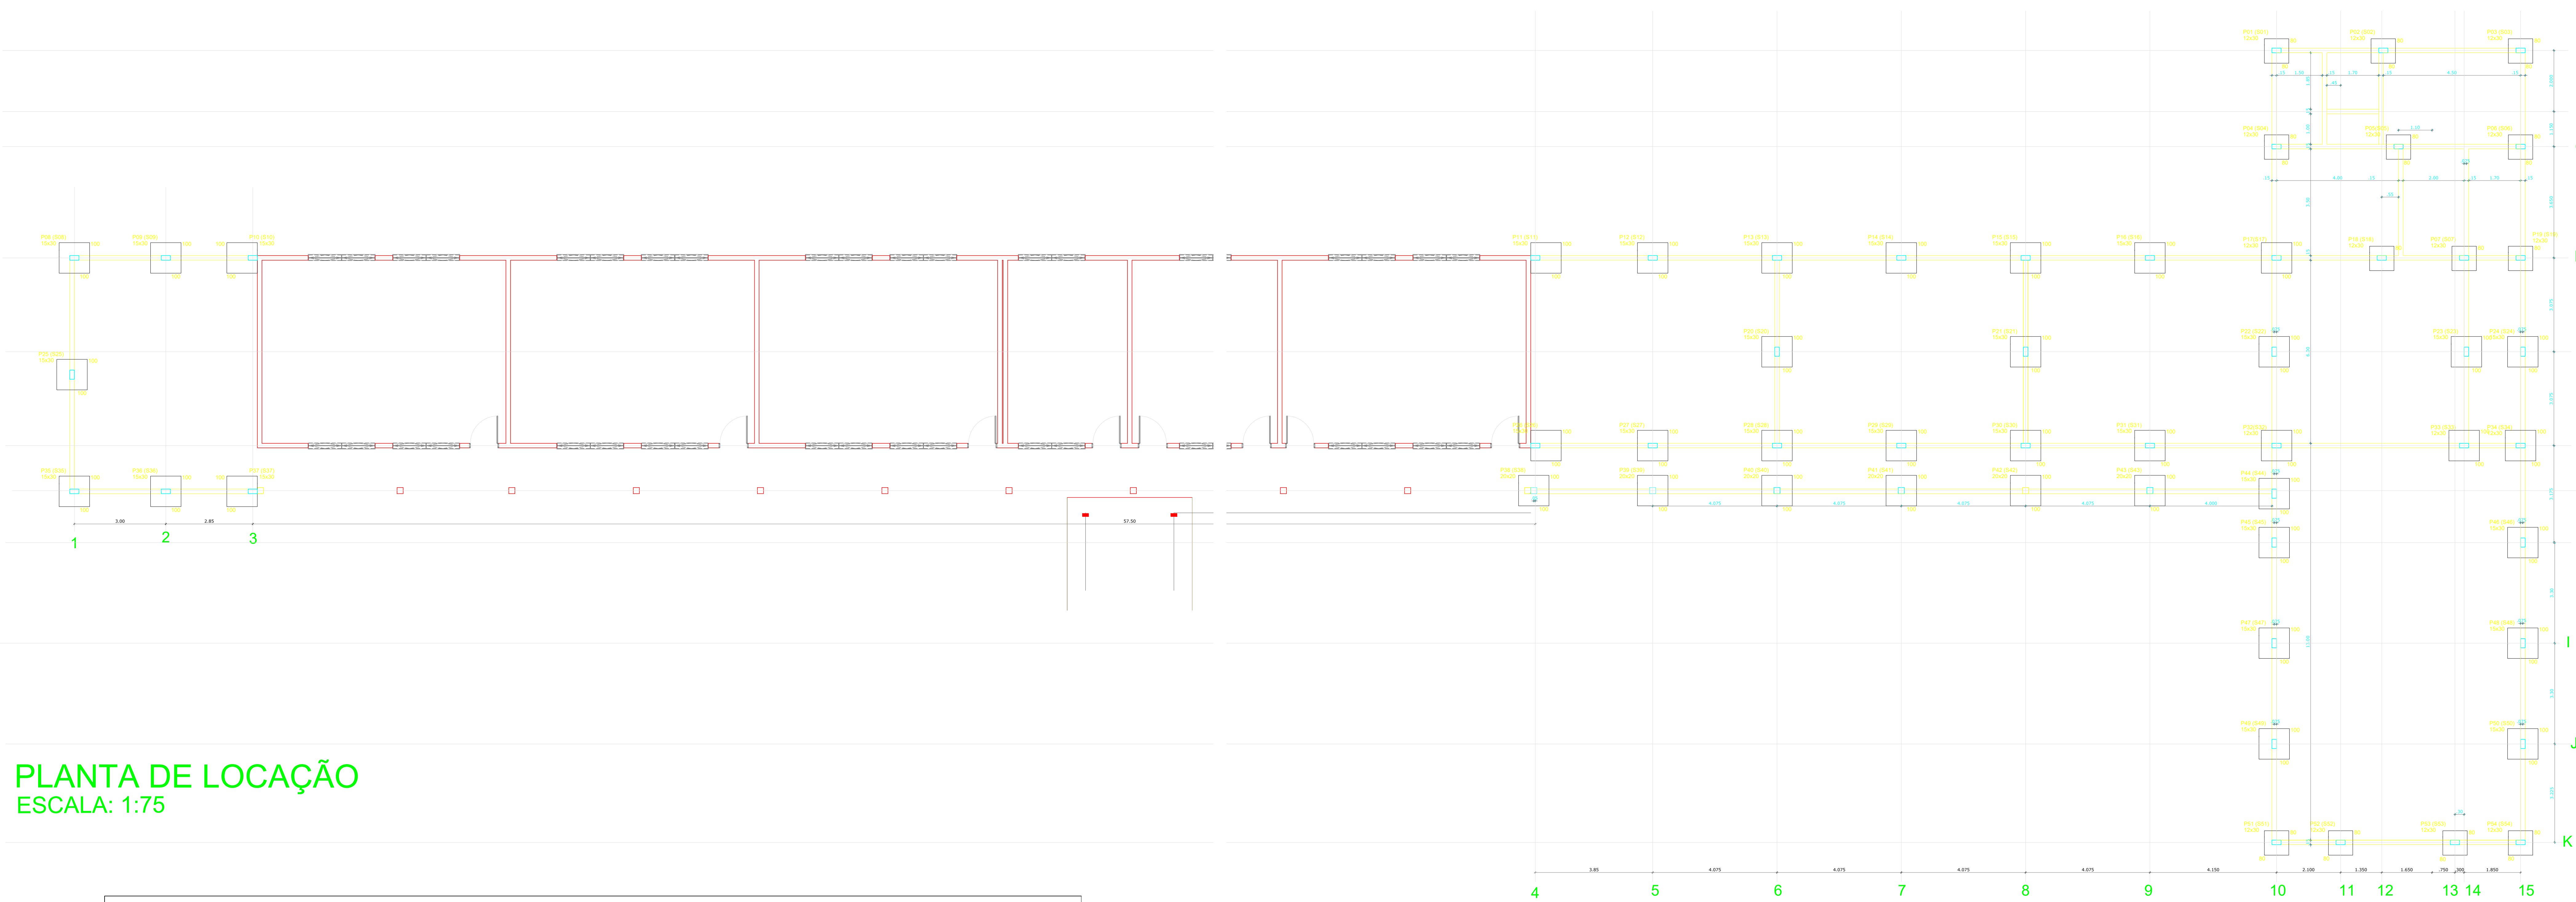


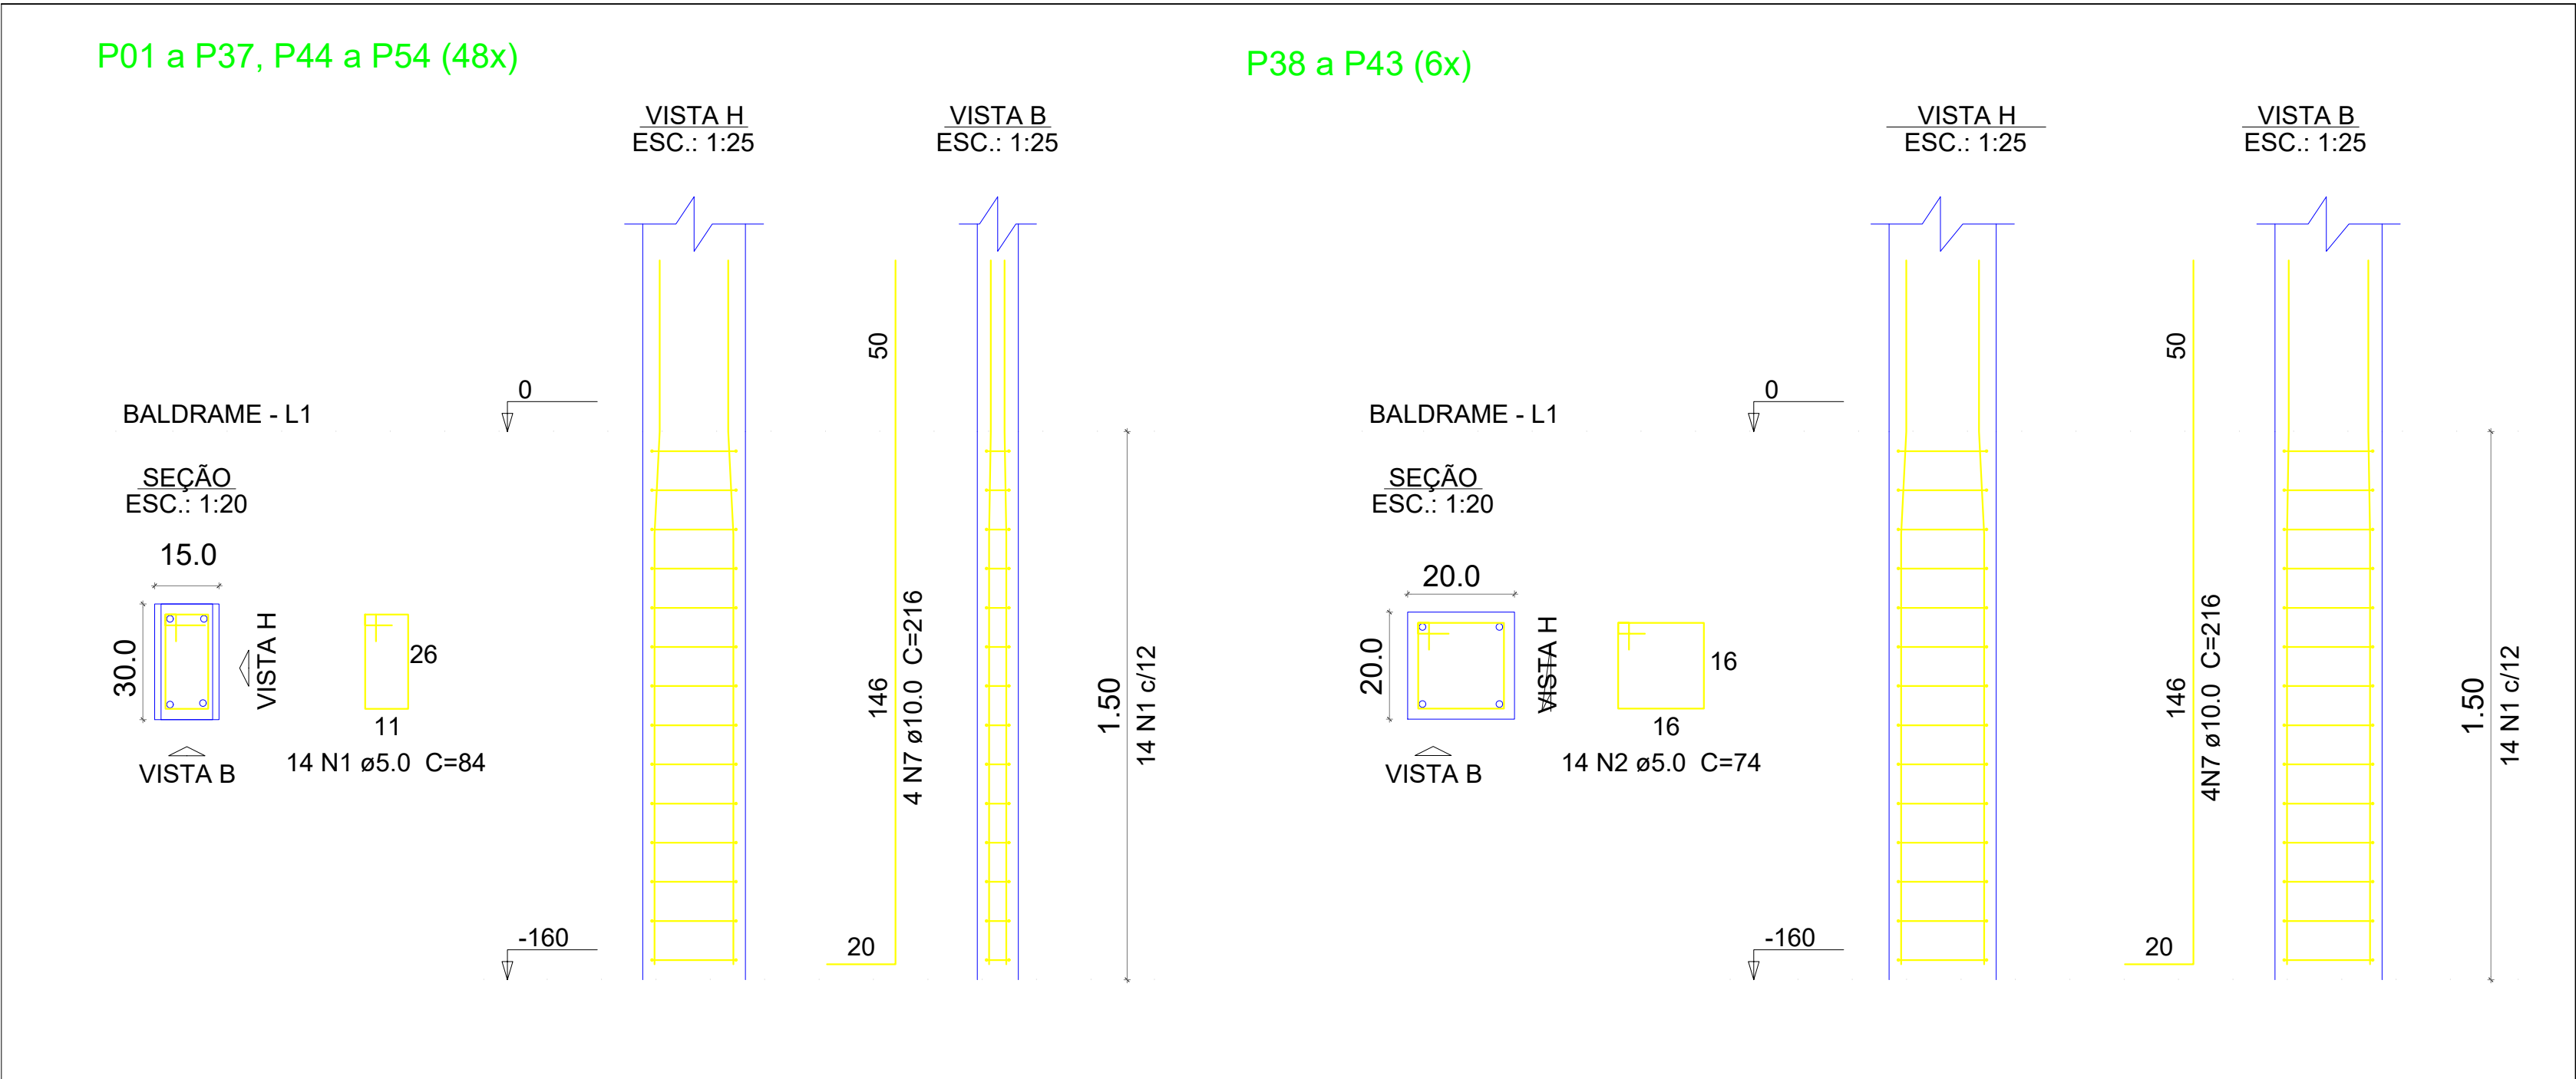

PLANTA DE LOCAÇÃO
ESCALA: 1:75

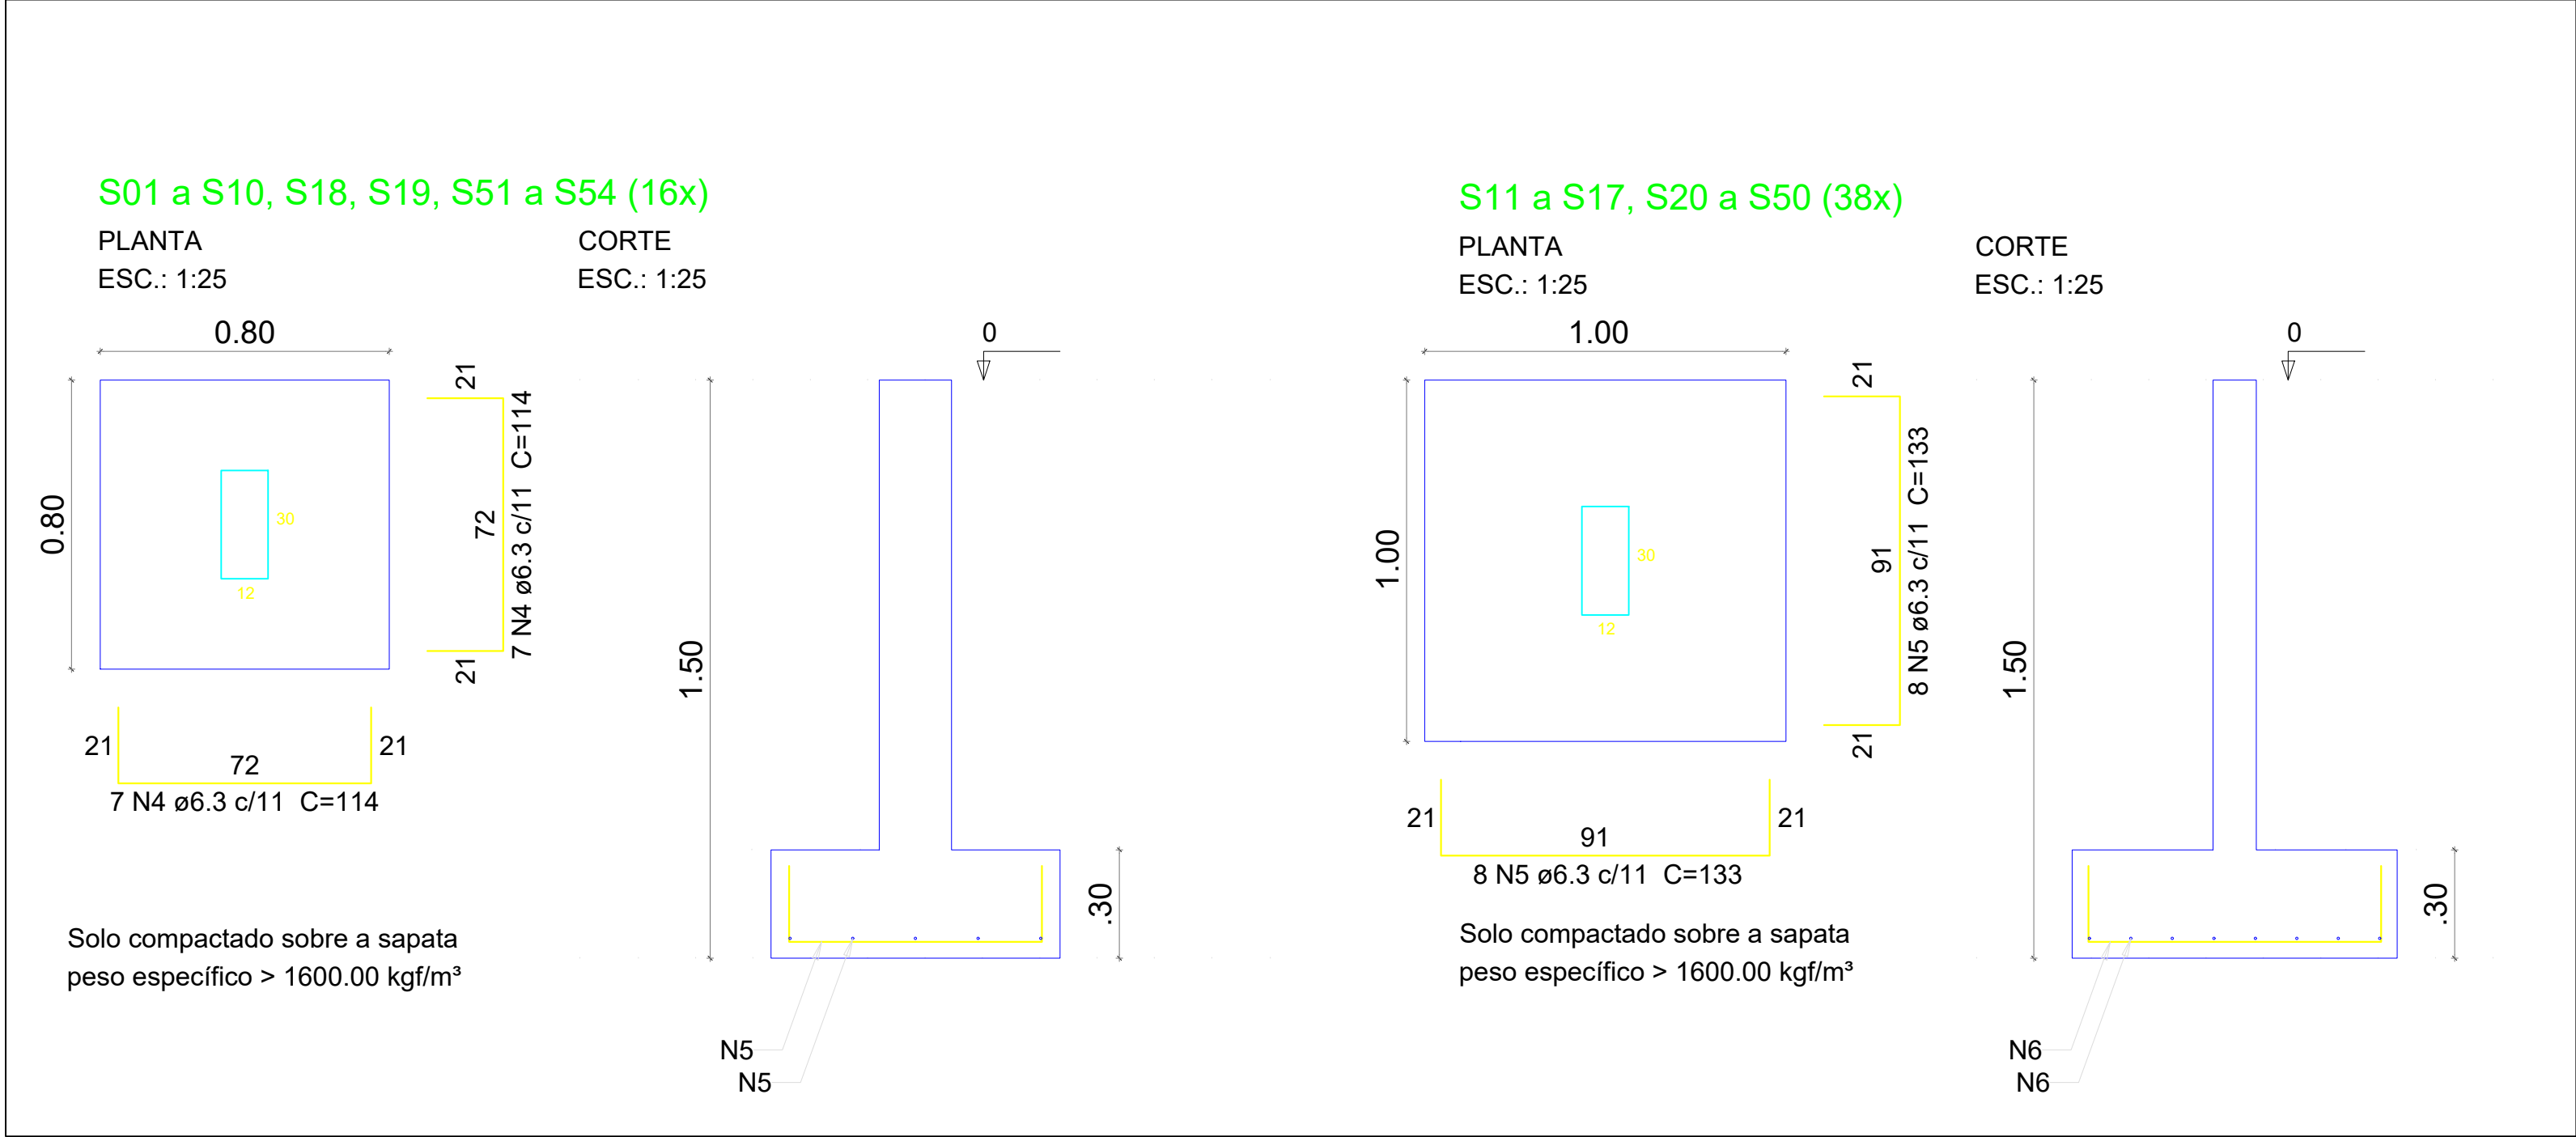

AÇO	N	DIAM (mm)	QUANT	C.UNIT (cm)	C.TOTAL (cm)
CA50	1	5.0	672	84	56448
	2	5.0	84	74	6216
	3	5.0	-	-	-
	4	6.3	224	114	25536
	5	6.3	608	133	80864
	6	6.3	-	-	-
	7	10.0	216	216	46656

Resumo do aço - SAPATAS

AÇO	DIAM (mm)	C.TOTAL (m)	QUANT (Barras)	PESO (kg)
CA50	5.0	626.64	53	95.40
	6.3	1064.00	89	267.00
	10.0	466.56	39	294.84
PESO TOTAL (kg)				
CA60	95.40			
CA50	561.84			

Volume de concreto (C-30) = 17.35m³
Área de forma =57.60m²

VIGILÂNCIA SANITÁRIA		CREA	
PREFEITURA			
PROJETO:		ESTRUTURAL 01/04	
Obra: AMPLIAÇÃO DA ESCOLA MUN. PORTAL DO CONHECIMENTO			
Endereço: AVENIDA MARGINAL CAIAPOS, SETOR MORADA SOL			
Cidade: COUTO MAGALHÃES Estado: TOCANTINS			
CONTEÚDO: PLANTA DE LOCAÇÃO, PLANTA DE FORMA FUNDAÇÃO E QUADRO DE FERROS			
PROPRIETÁRIO:		RESPONSÁVEL PELA EXECUÇÃO:	
PREFEITURA MUN. DE COUTO MAGALHÃES Júlio César Ramos Brasil - Prefeito			
AUTOR DO PROJETO:		ÁREAS:	
João da Cruz Neves da Conceição CREATO 3096020 Engenheiro Civil			
ESCALA:	TERRENO:	DESENVOLVIMENTO:	
INDICADAS			
DATA:	DESENHO:		
AGOSTO/2024			
REVISÃO:	AS BUILT:		