


PLANTA DE FORMAS VIGAS BALDRAME

ESCALA: 1:75


VB 01 (15x40)

ESC.: 1:50

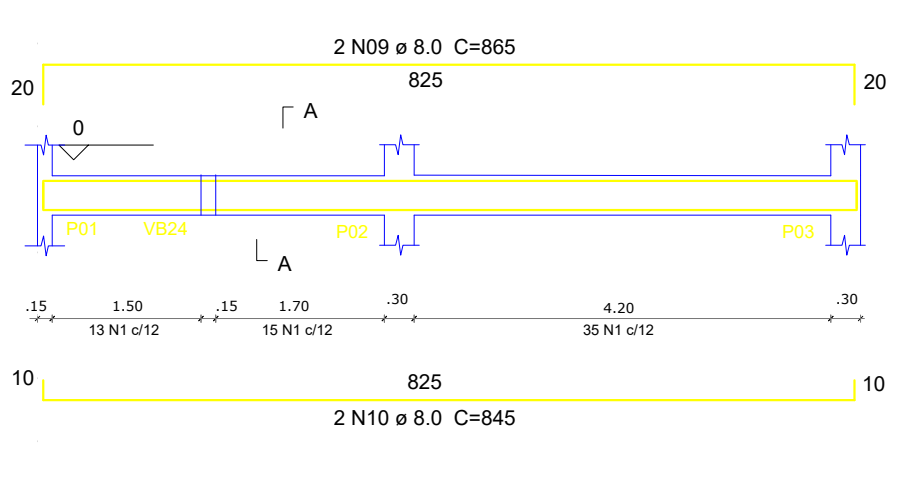


SEÇÃO A-A

ESC.: 1:25

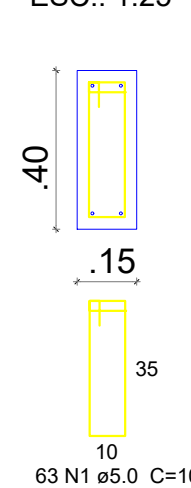


VB 02 (15x20)

ESC.: 1:50

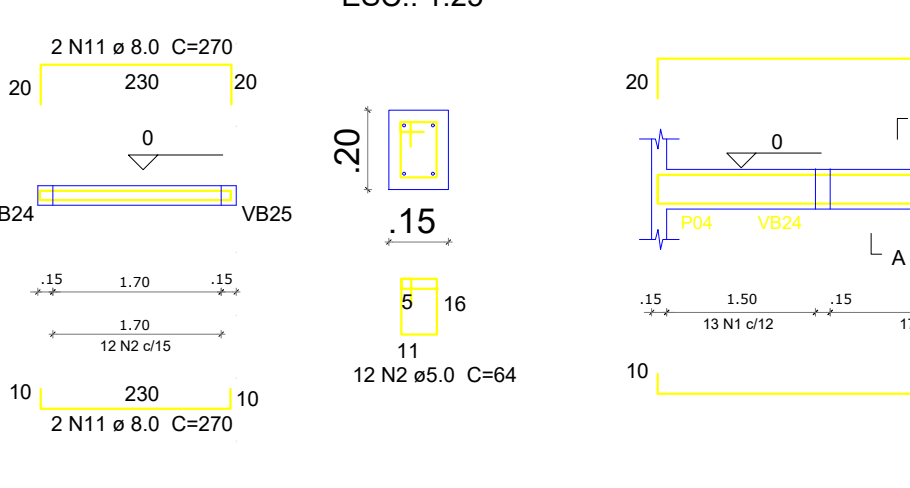


VB 03 (15x40)

ESC.: 1:50

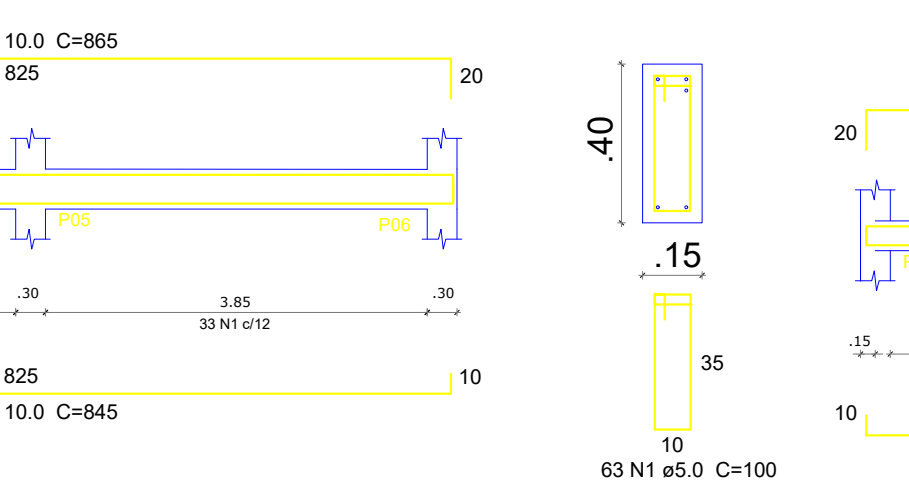


VB 04 (15x30)

ESC.: 1:50

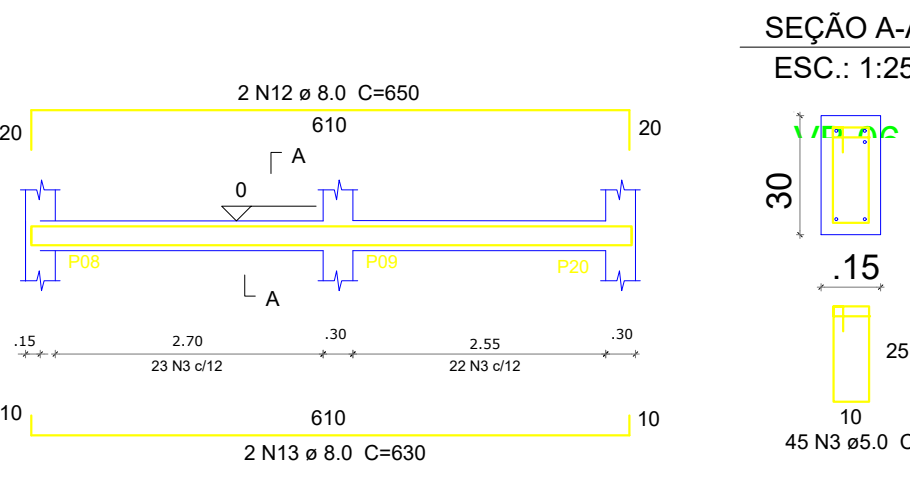


VB 05 (15x40)

ESC.: 1:50

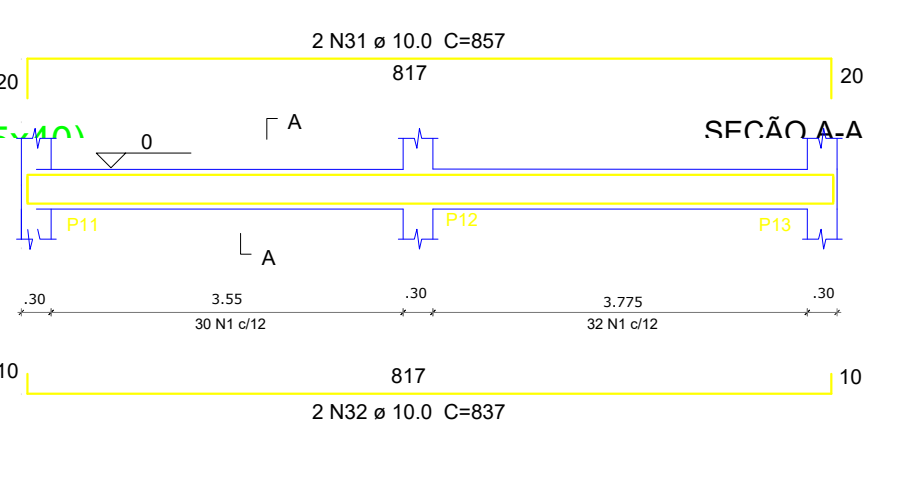


SEÇÃO A-A

ESC.: 1:25

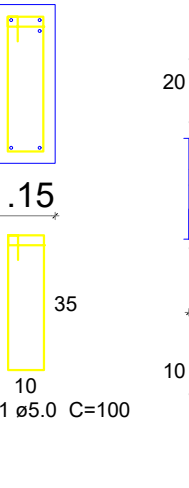


VB 06 (15x40)

ESC.: 1:50

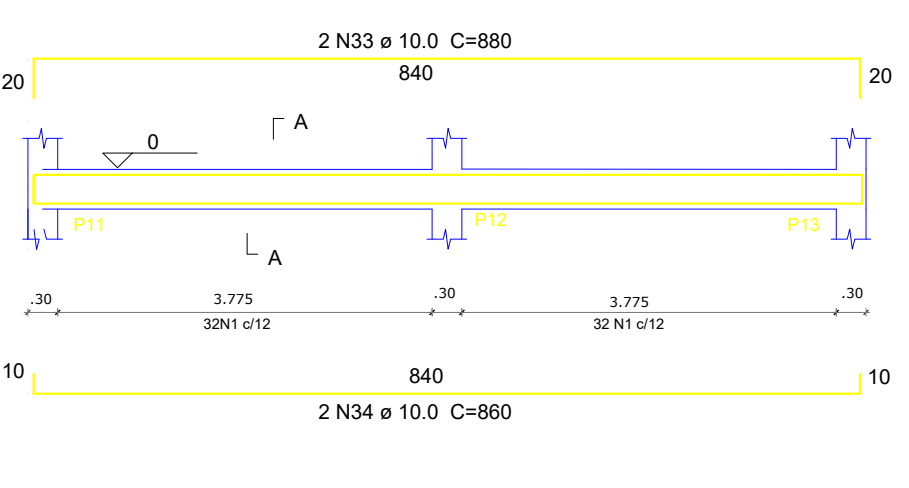


SEÇÃO A-A

ESC.: 1:25

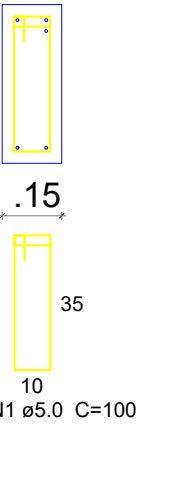


VB 07 (15x40)

ESC.: 1:50

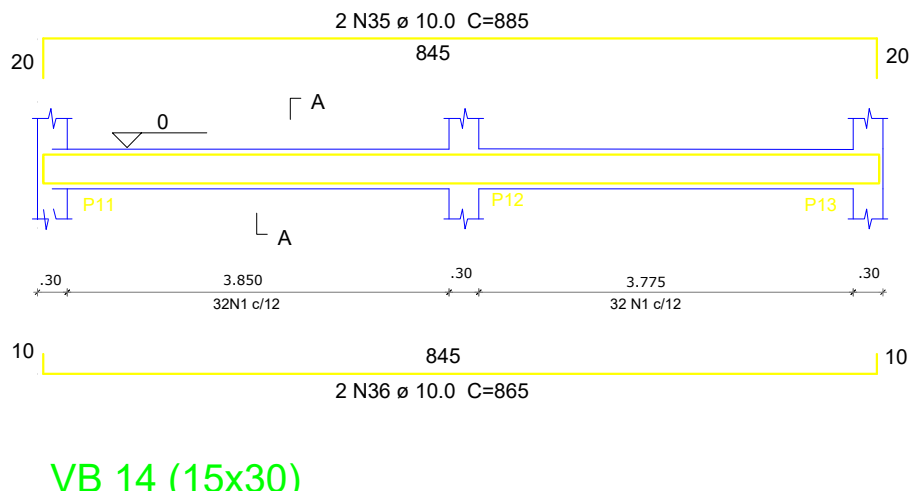


SEÇÃO A-A

ESC.: 1:25

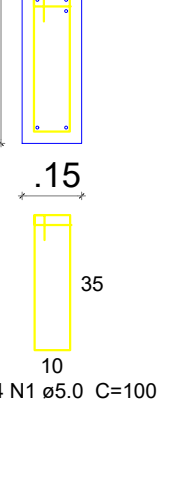


VB 08 (15x30)

ESC.: 1:50

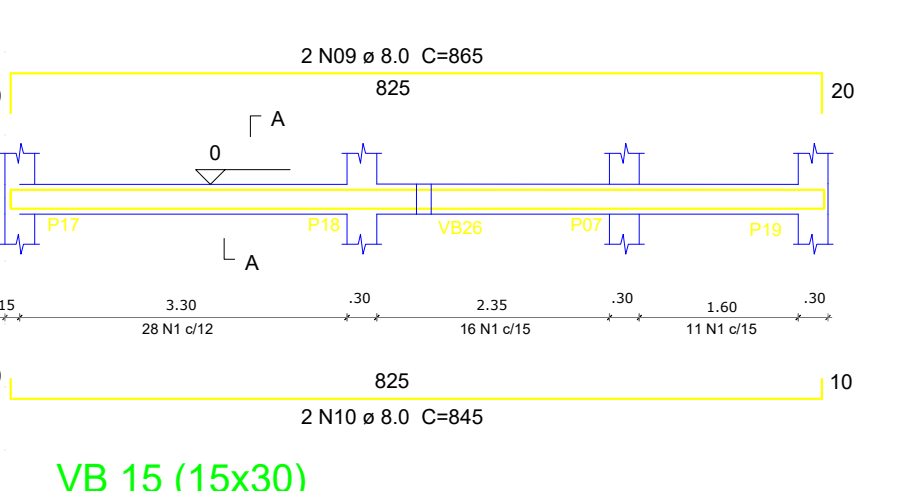


SEÇÃO A-A

ESC.: 1:25

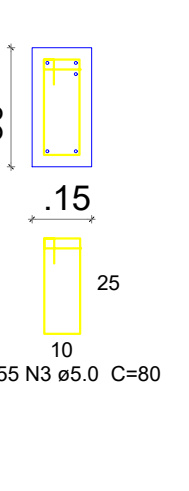


VB 09 (15x40)

ESC.: 1:50

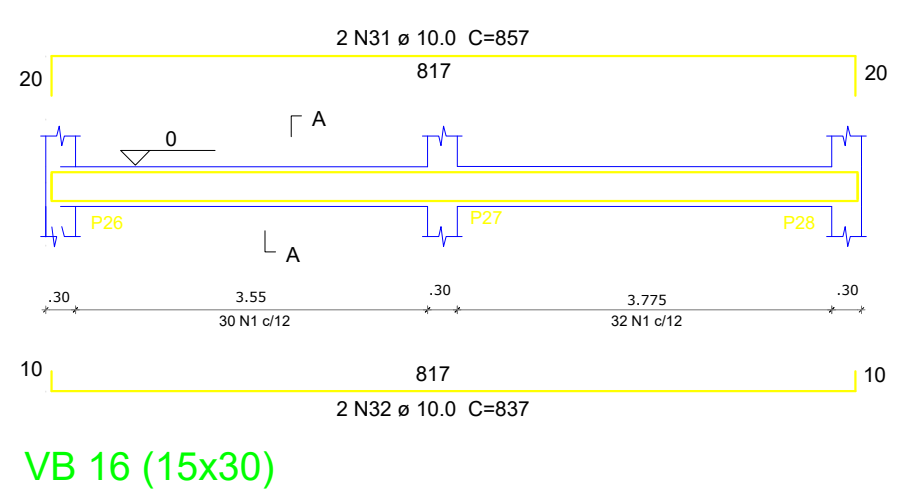


SEÇÃO A-A

ESC.: 1:25

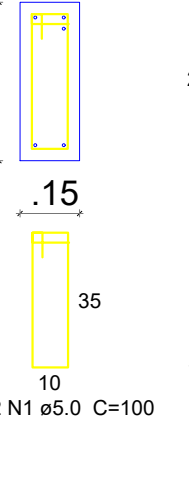


VB 10 (15x40)

ESC.: 1:50

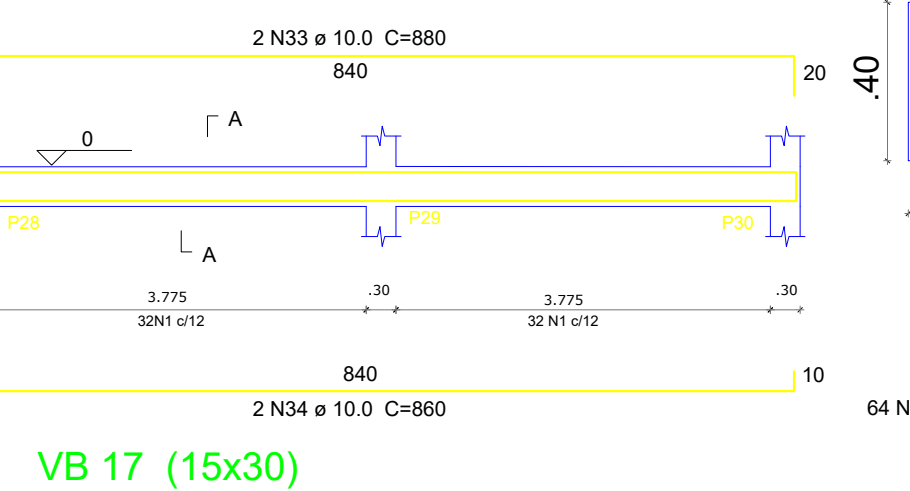


SEÇÃO A-A

ESC.: 1:25

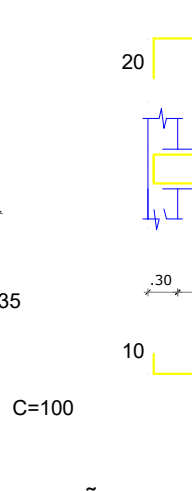


VB 11 (15x40)

ESC.: 1:50

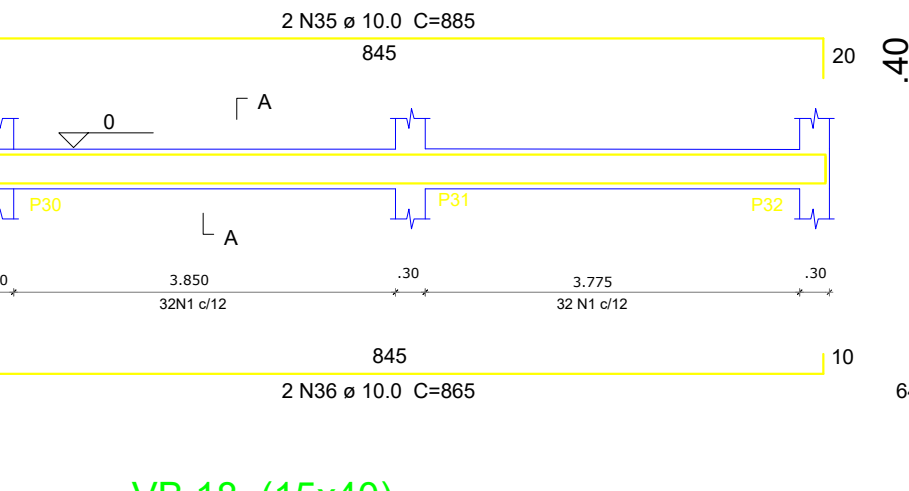


SEÇÃO A-A

ESC.: 1:25

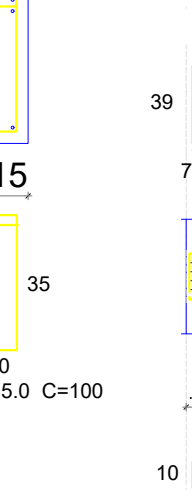


VB 12 (15x55)

ESC.: 1:50

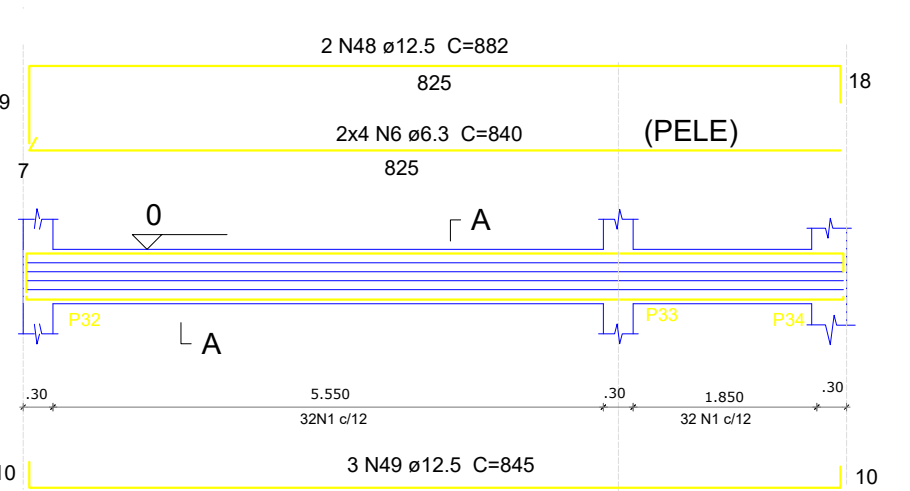


SEÇÃO A-A

ESC.: 1:25

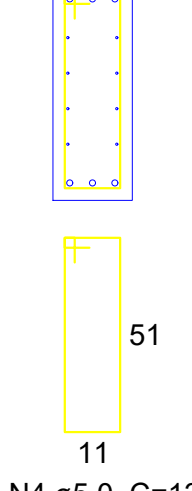

VB 13 (15x30)

ESC.: 1:50

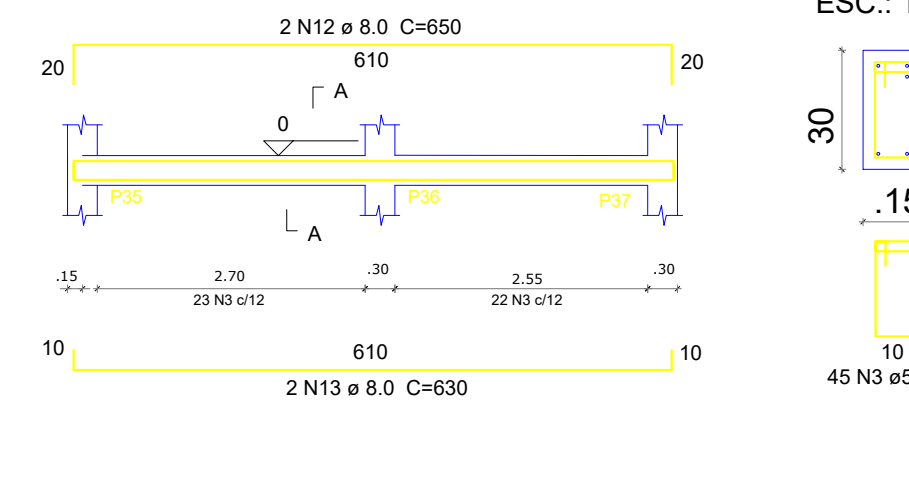


SEÇÃO A-A

ESC.: 1:25




VB 14 (15x30)

ESC.: 1:50

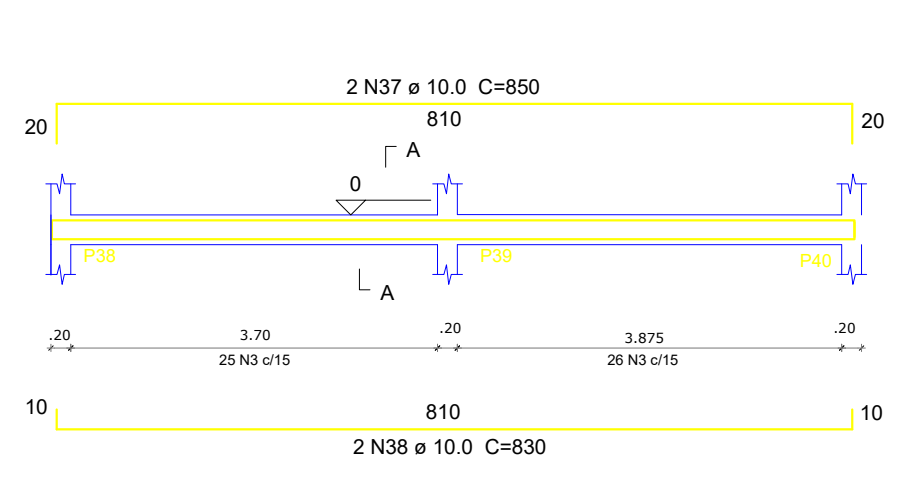


SEÇÃO A-A

ESC.: 1:25

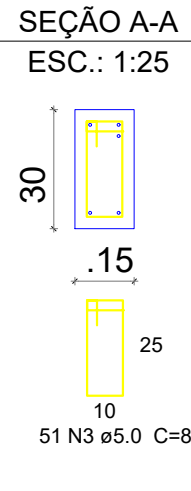


VB 15 (15x30)

ESC.: 1:50

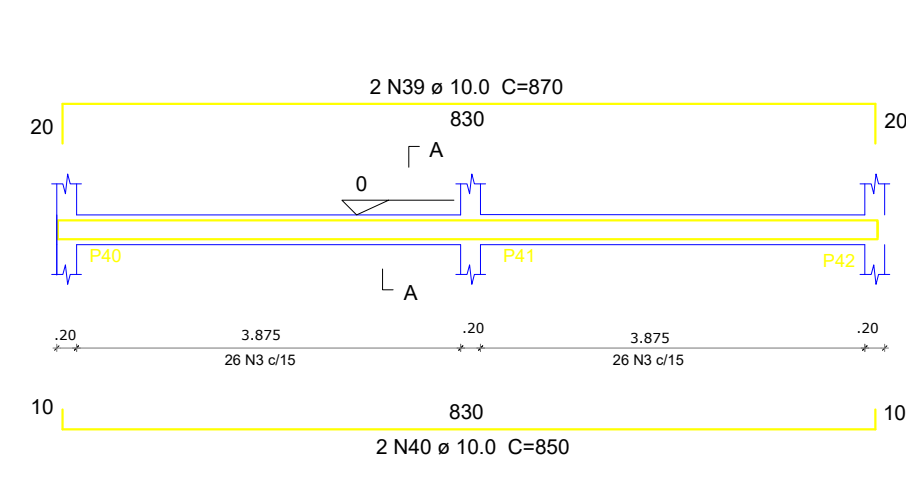


SEÇÃO A-A

ESC.: 1:25

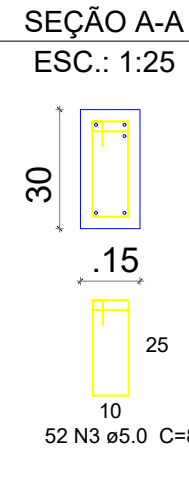


VB 16 (15x30)

ESC.: 1:50

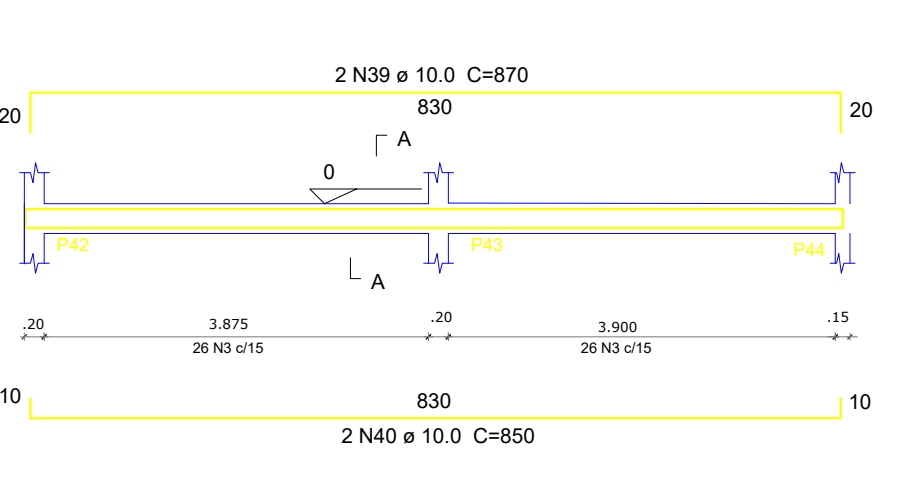


SEÇÃO A-A

ESC.: 1:25

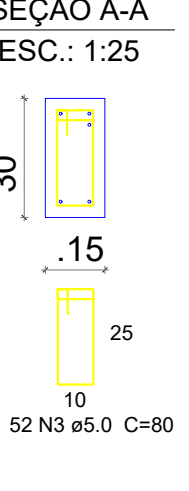


VB 17 (15x30)

ESC.: 1:50

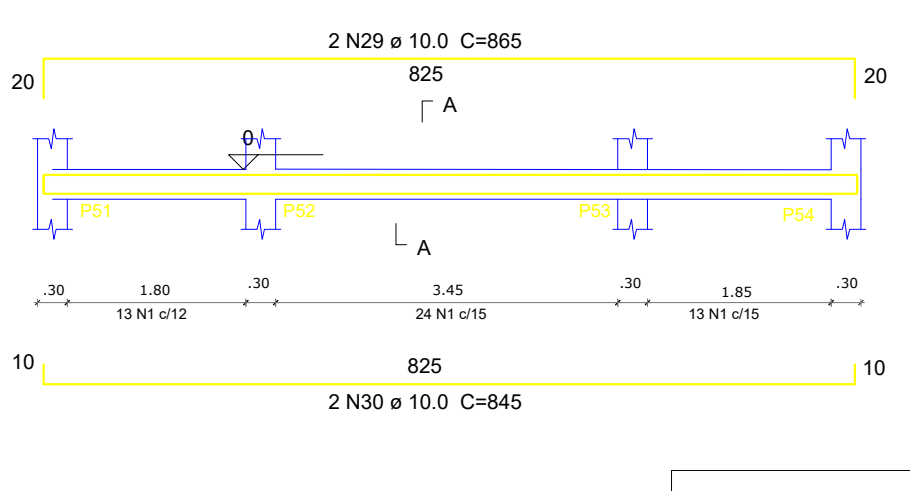


SEÇÃO A-A

ESC.: 1:25

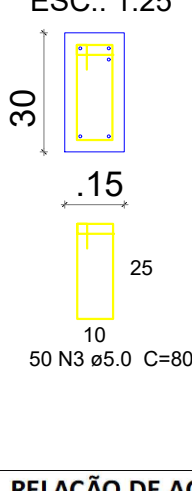


VB 18 (15x40)

ESC.: 1:50

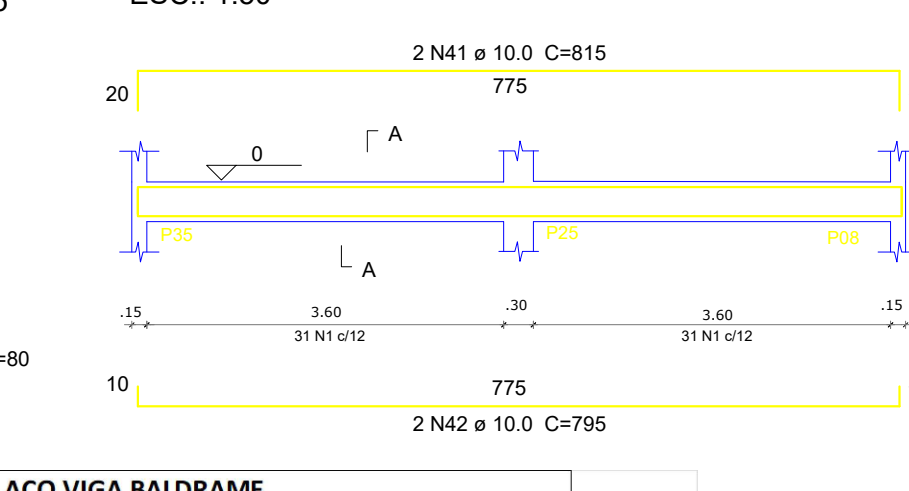


SEÇÃO A-A

ESC.: 1:25

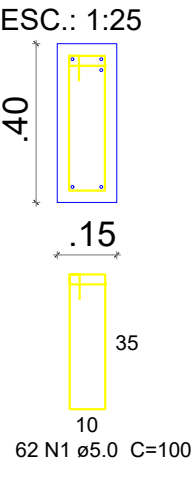

VB 19 (15x30)

ESC.: 1:50

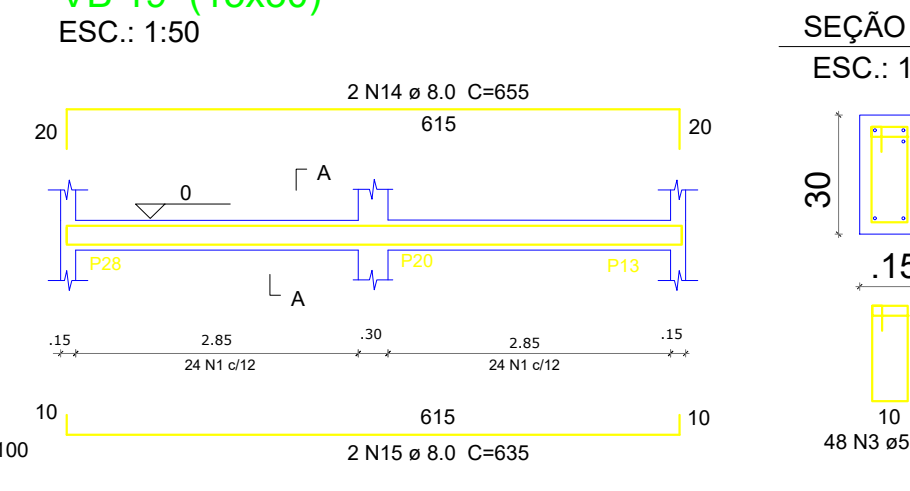


SEÇÃO A-A

ESC.: 1:25



VB 20 (15x30)

ESC.: 1:50

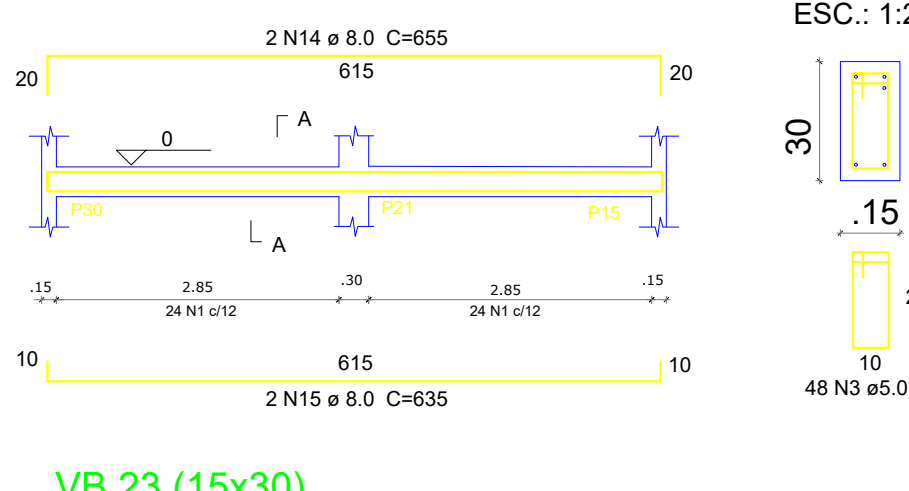


SEÇÃO A-A

ESC.: 1:25




VB 21 (15x30)

ESC.: 1:50

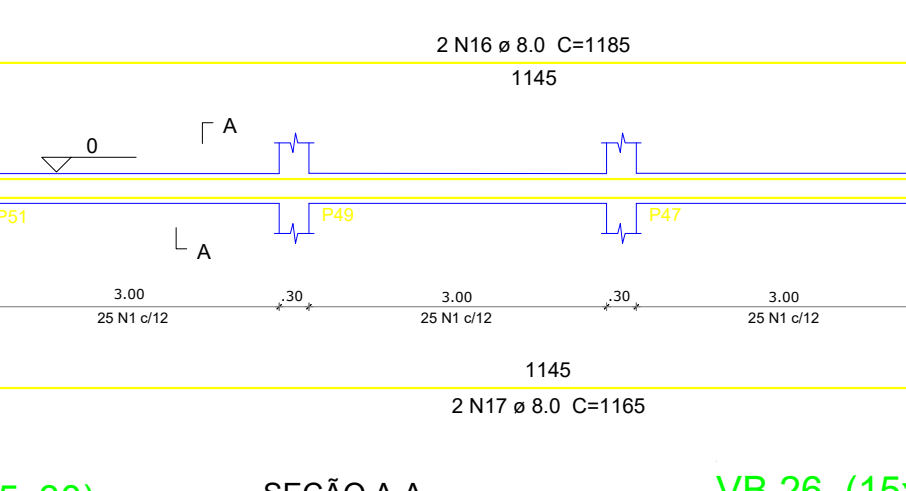


SEÇÃO A-A

ESC.: 1:25

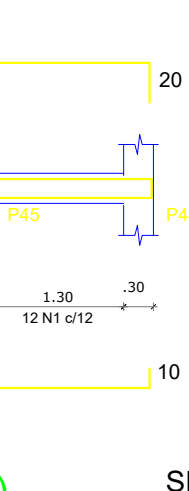


VB 22 (15x30)

ESC.: 1:50

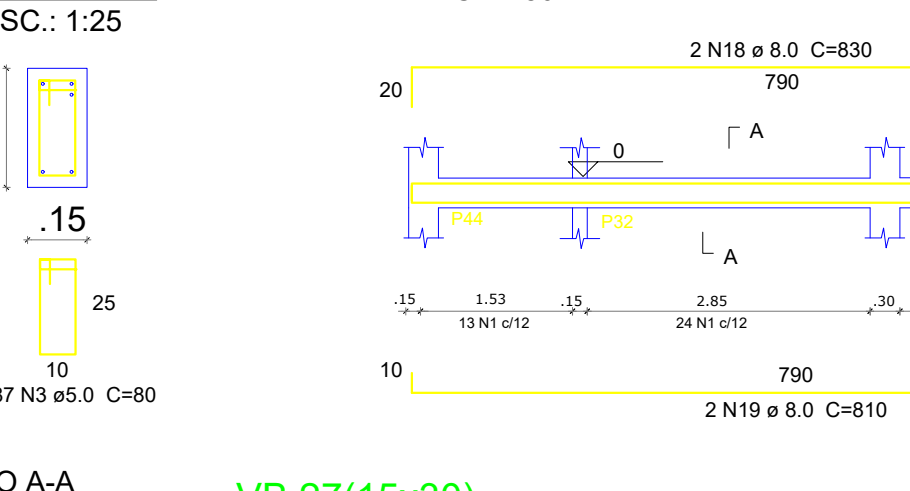


SEÇÃO A-A

ESC.: 1:25

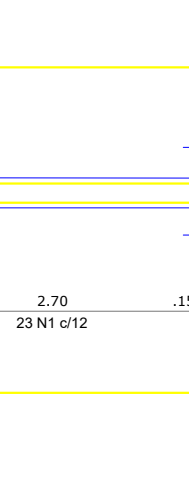


VB 23 (15x30)

ESC.: 1:50

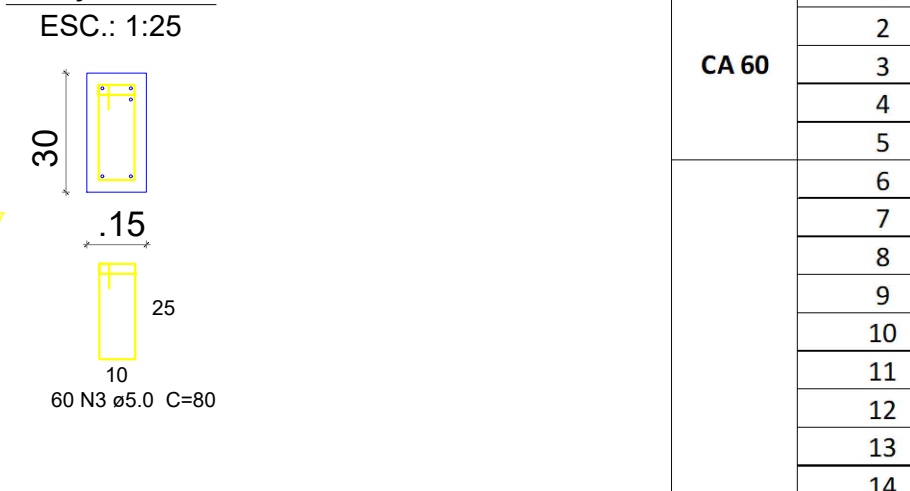


SEÇÃO A-A

ESC.: 1:25

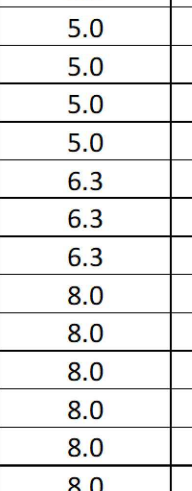


VB 24 (15x30)

ESC.: 1:50

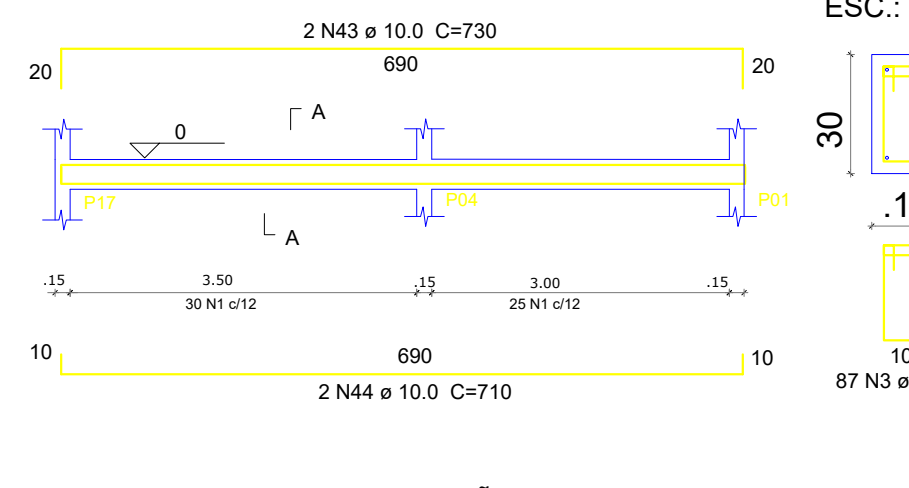


SEÇÃO A-A

ESC.: 1:25

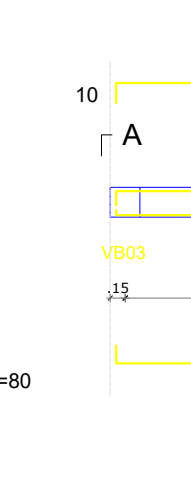


VB 25 (15x30)

ESC.: 1:50

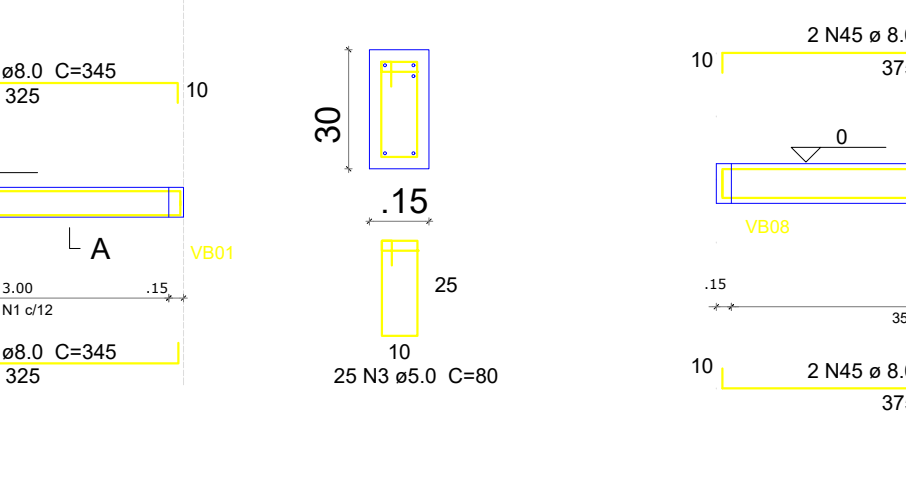


SEÇÃO A-A

ESC.: 1:25

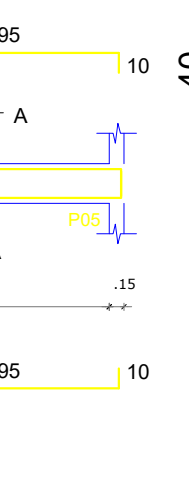


VB 26 (15x40)

ESC.: 1:50

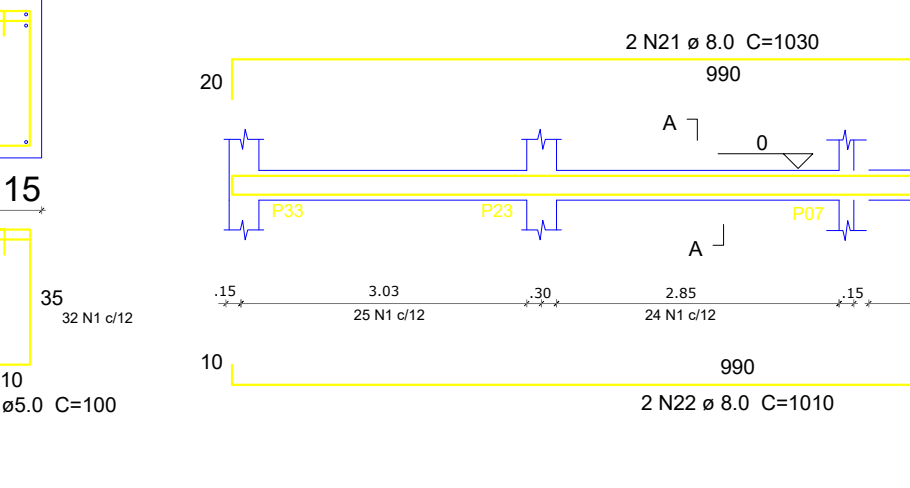


SEÇÃO A-A

ESC.: 1:25

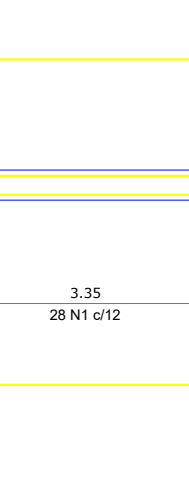


VB 27 (15x30)

ESC.: 1:50

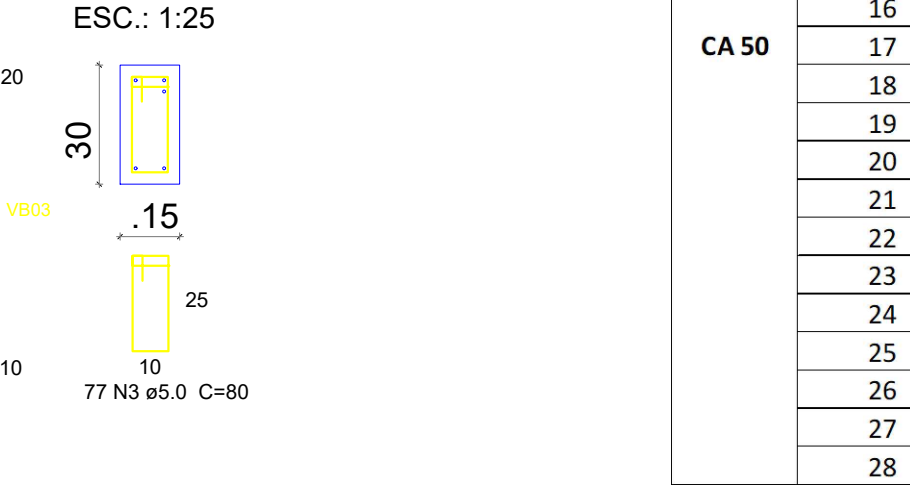


SEÇÃO A-A

ESC.: 1:25

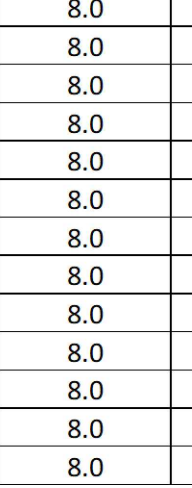


VB 28 (15x30)

ESC.: 1:50

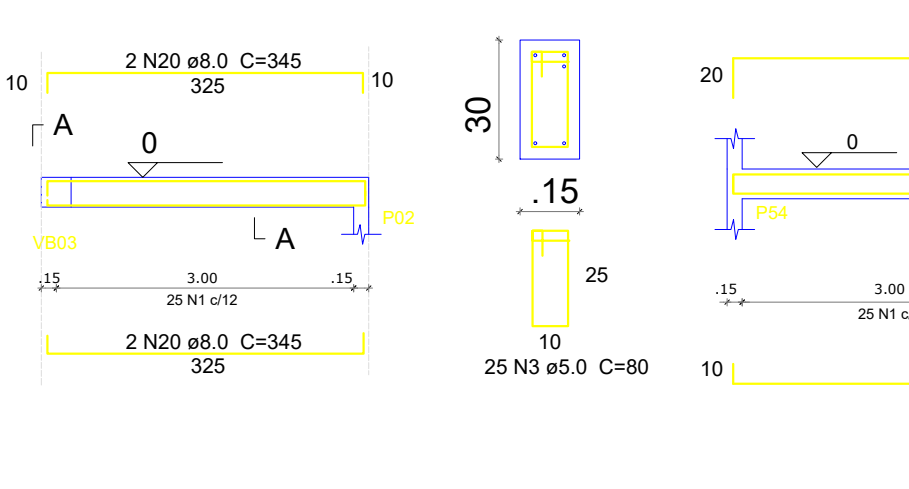


SEÇÃO A-A

ESC.: 1:25

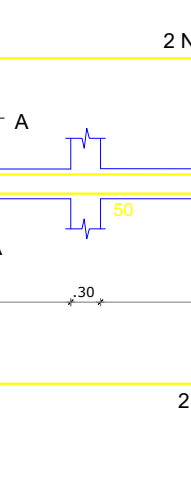


VB 29 (15x30)

ESC.: 1:50

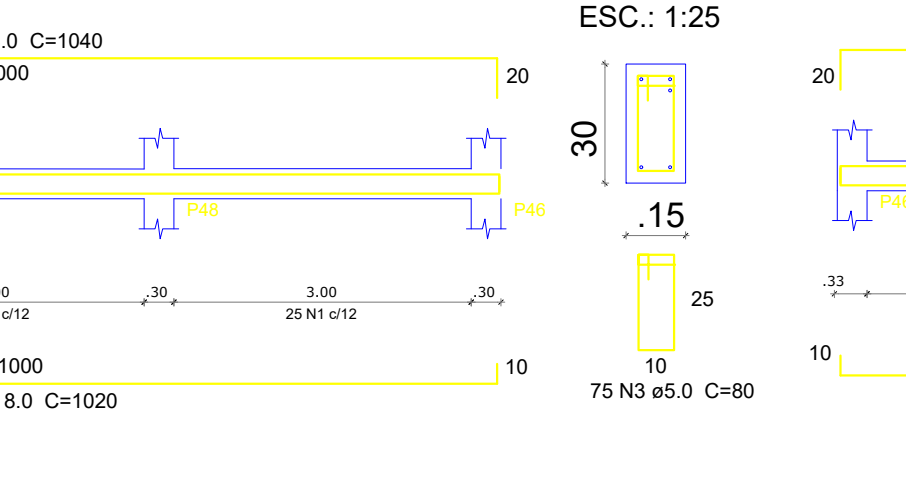


SEÇÃO A-A

ESC.: 1:25

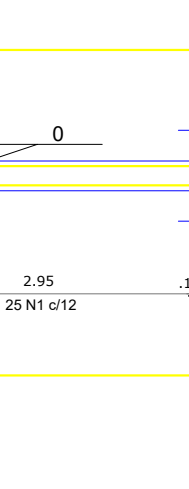


VB 30 (15x30)

ESC.: 1:50

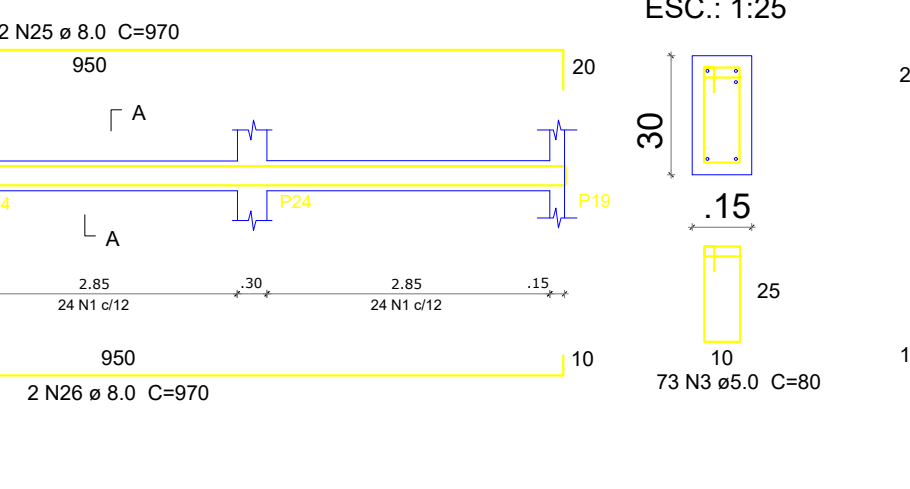


SEÇÃO A-A

ESC.: 1:25

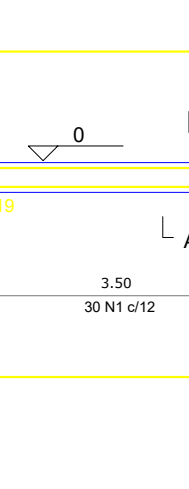

VB 31 (15x30)

ESC.: 1:50

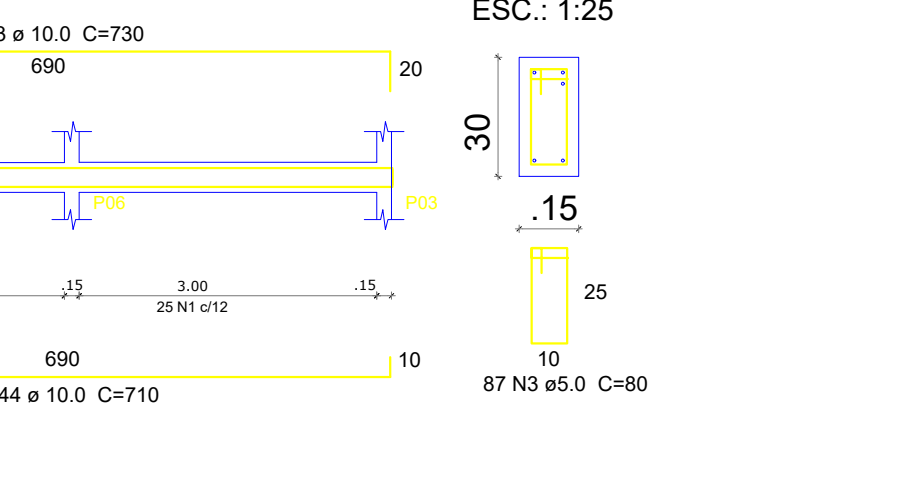

SEÇÃO A-A

ESC.: 1:25



RELAÇÃO DE AÇO VIGA BALDRAME				
AÇO	Nº	DIÂMETRO	QUANTID.	C. UNIT (cm)
CA 60	1	5.0	660	100
	2	5.0	12	64
	3	5.0	964	80
	4	5.0		
	5	5.0	8	840
	6	6.3		
	7	6.3		
	8	6.3		
	9	8.0	4	865
	10	8.0	4	845
CA 50	11	8.0	4	270
	12	8.0	4	650
	13	8.0	4	630
	14	8.0	4	655
	15	8.0	4	635
	16	8.0	2	1185
	17	8.0	2	1165
	18	8.0	2	830
	19	8.0	2	810
	20	8.0	8	345
	21	8.0	2	1030
	22	8.0	2	1010
	23	8.0	2	1040
	24	8.0	2	1020
	25	8.0	2	990
	26	8.0	2	970
	27	8.0		
	28	8.0		
				143888
				6720
				48376
				4299
				41060

RELAÇÃO DE AÇO VIGA BALDRAME				
AÇO	DIÂMETRO	C UNIT (m)	PESO (kg)	
CA-50	6.3	67,20	16,80	
	8.0	410,60	164,24	
	10.0	483,76	304,77	
	12.5	42,99	42,99	
CA-60	5.0	1.438,88	221,59	

Volume de concreto (C-30) = 11.21m³
Área de forma = 149,40m²

VIGILÂNCIA SANITÁRIA

CREA

PREFEITURA

PROJETO:

ESTRUTURAL

02/04

Obra:

AMPLIAÇÃO DA ESCOLA MUN. PORTAL DO CONHECIMENTO

Endereço:

AVENIDA MARGINAL CAIAPÓS, SETOR MORADA SOL

Cidade:

COUTO MAGALHÃES

Estado:

TOCANTINS

CONTEÚDO:

PLANTA DE LOCAÇÃO, PLANTA DE FORMA FUNDAÇÃO E QUADRO DE FERROS

PROPRIETÁRIO:

Prefeitura Mun. de Couto Magalhães
Júlio César Ramos Brasil - Prefeito

RESPONSÁVEL PELA EXECUÇÃO:

AUTOR DO PROJETO:

José da Cruz Neves da Conceição
CREATO 3096020
Engenheiro Civil

ÁREAS:

ESCALA:

INDICADAS

TERRENO:

DESENVOLVIMENTO:

DATA:

AGOSTO/2024

DESENHO:

REVISÃO:

AS BUILT:

Imprimir em PDF

Imprimir em PDF

Imprimir em PDF

Imprimir em PDF