


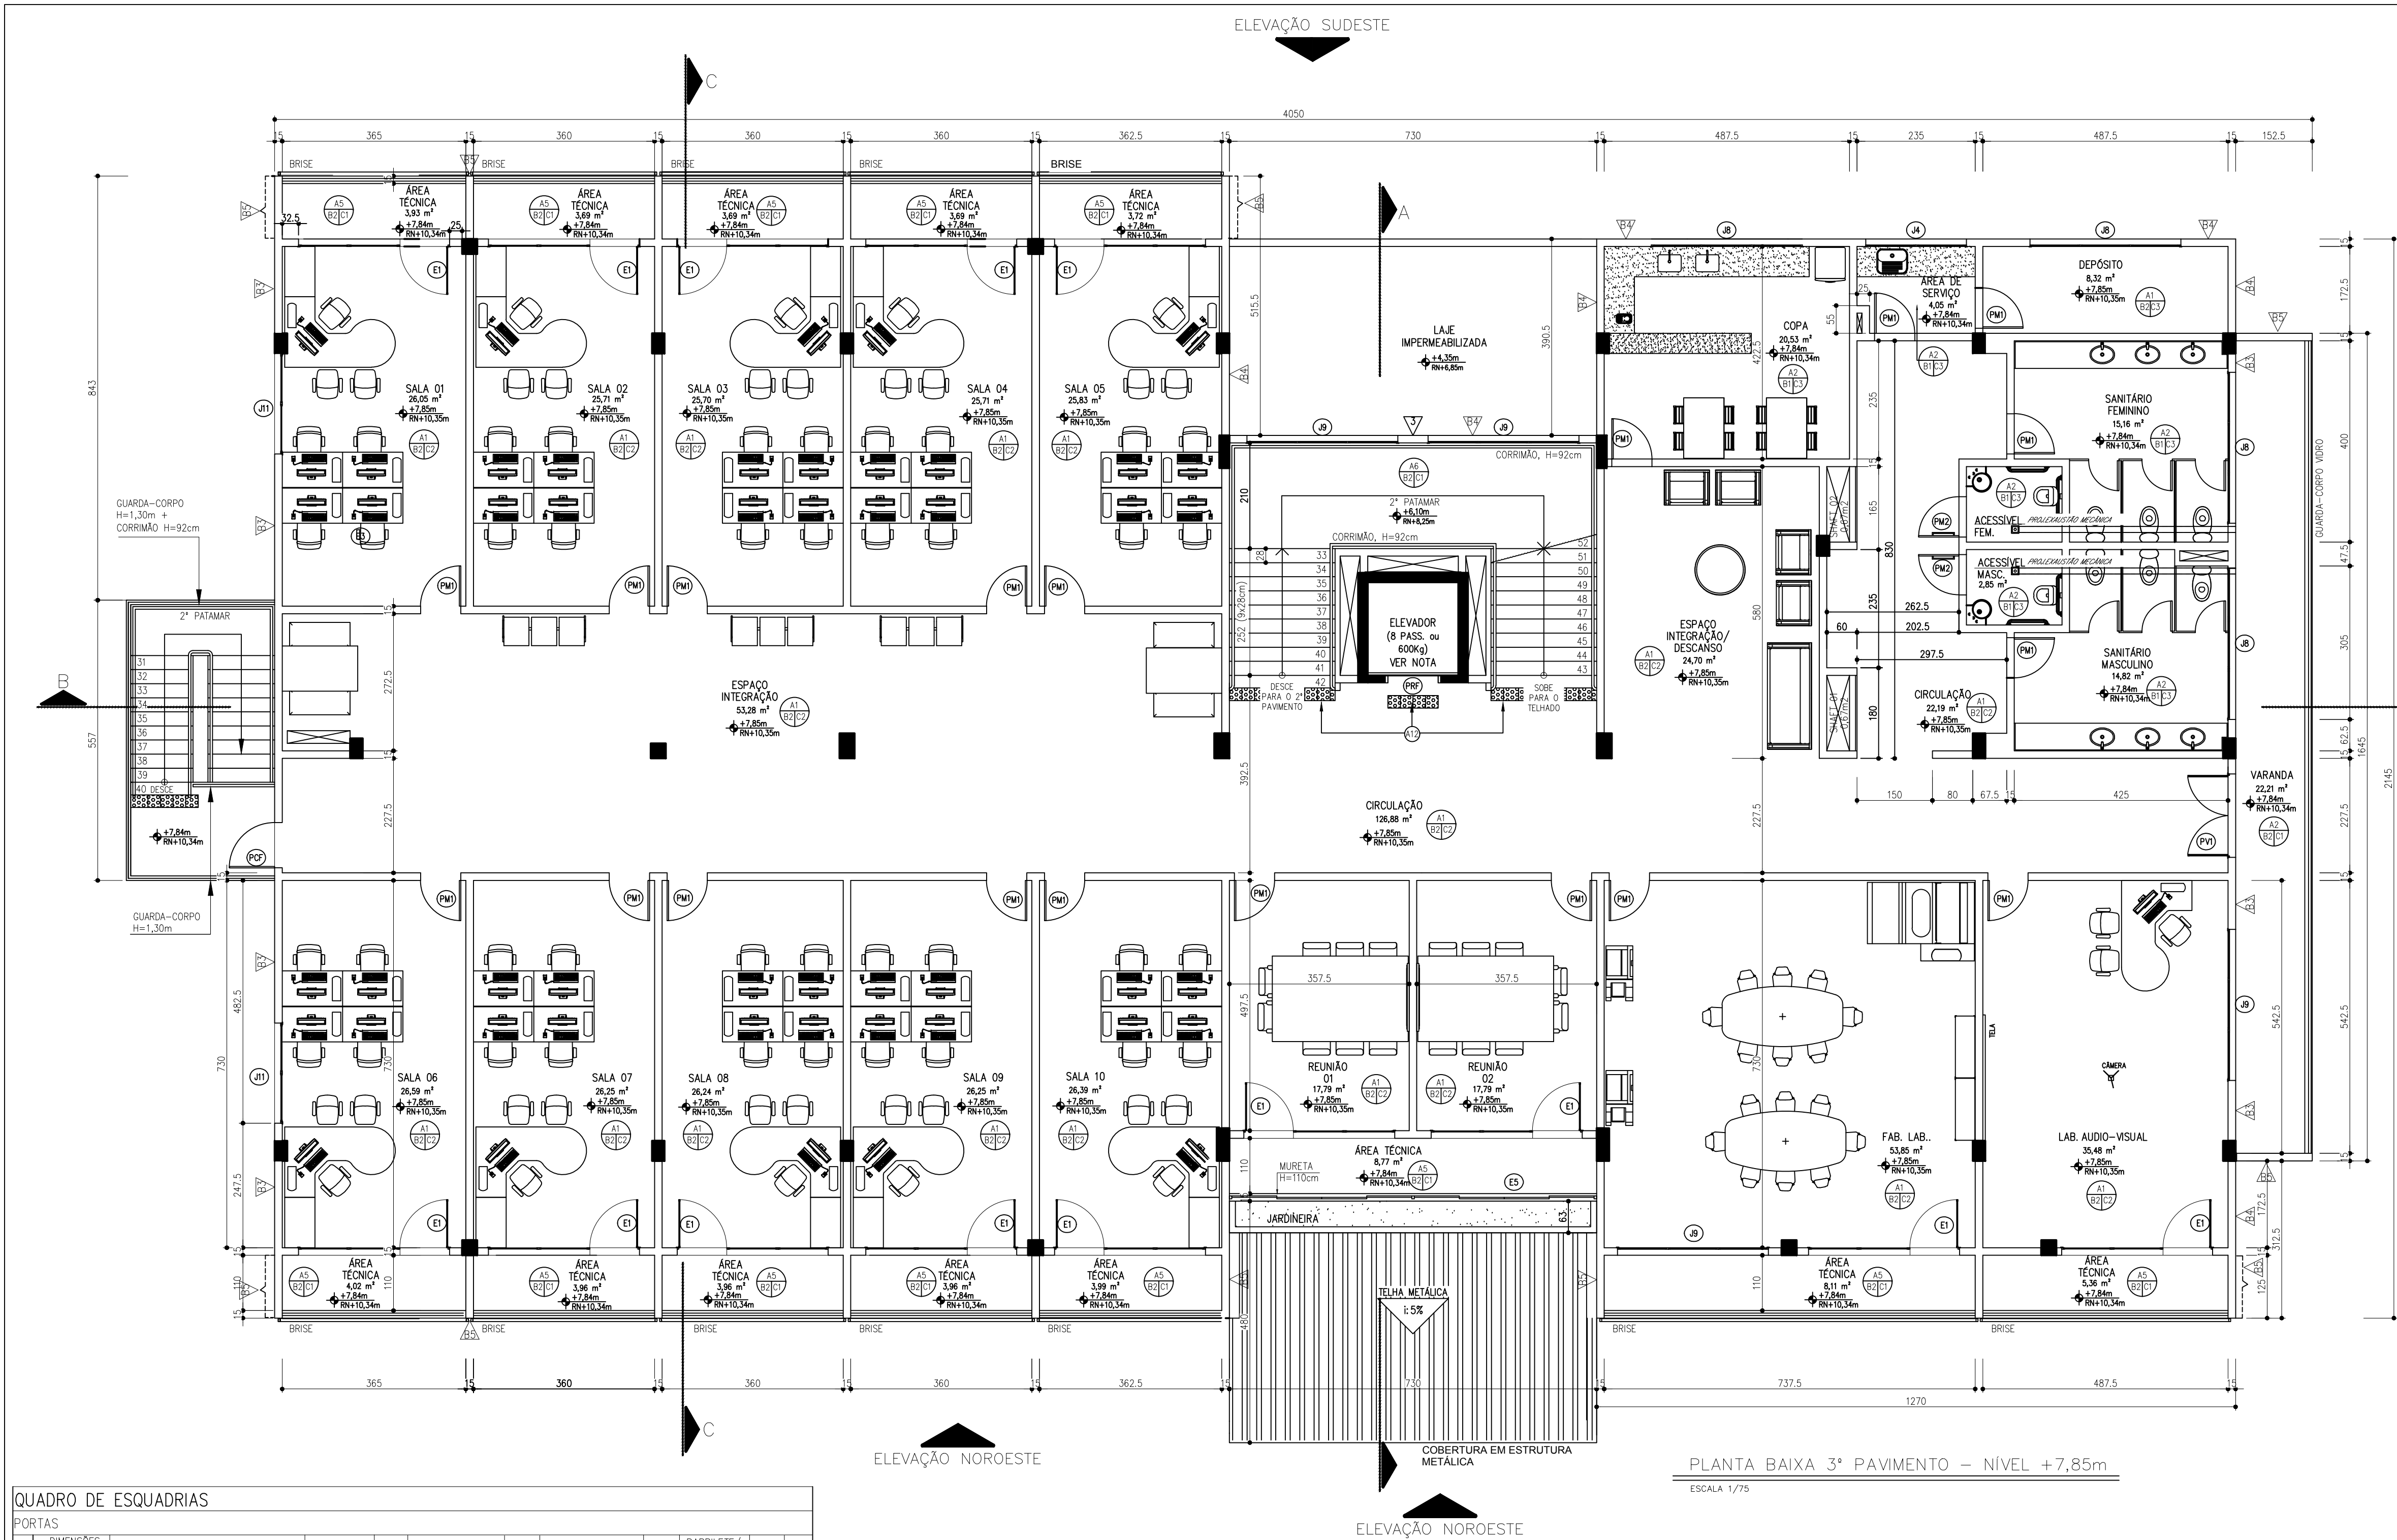

QUADRO DE ESQUADRIAS									
PORTAS									
TIPO	DIMENSÕES (LxH)cm	DESCRIÇÃO	1ºPAVTO	QTDDE	2ºPAVTO	QTDDE	3ºPAVTO	QTDDE	BARRILETE/ CASA DE MÁO
PM1	(80x210)cm	PORTA EM MADEIRA – 01 FOLHA DE ABRIR	SANT. MASC.; SANT. FEM.; COZINHA; COPA; ADMINISTRATIVO; SALA (01 A 10); REINADO (1 E 2); LAB. AUDIOVISUAL; FABLAB.	06	06	06	06	06	06
PM2	(80x210)cm	PORTA EM MADEIRA COM BARRA DE APOIO – 01 FOLHA DE ABRIR	SANT. MASC.; SANT. FEM.; COZINHA; COPA; ADMINISTRATIVO; SALA (01 A 10); REINADO (1 E 2); LAB. AUDIOVISUAL; FABLAB.	02	02	02	02	02	02
PM3	(100x210)cm	PORTA EM MADEIRA – 01 FOLHA DE ABRIR	SANT. MASC.; SANT. FEM.; COZINHA; COPA; ADMINISTRATIVO; SALA (01 A 10); REINADO (1 E 2); LAB. AUDIOVISUAL; FABLAB.	01	01	01	01	01	01
PV1	(160x260)cm	PORTA EM ALUMÍNIO COM VIDRO – 02 FOLHAS DE ABRIR – MAXIM-AR	PAT. COBERTO	01	01	01	01	01	01
PA1	(60x210)cm	PORTA EM ALUMÍNIO COM VENEZIANA – 01 FOLHA DE ABRIR	GUARDA-CORPO	02	02	02	02	02	02
PA2	(80x210)cm	PORTA EM ALUMÍNIO COM VENEZIANA – 01 FOLHA DE ABRIR	OL. COPIA DE FUNC. EXECUT.	03	03	03	03	03	03
PA3	(80x210)cm	PORTA EM ALUMÍNIO COM VENEZIANA E BARRA DE APOIO – 01 FOLHA DE ABRIR	VEST. MASC.; VEST. FEM.	02	02	02	02	02	02
PA4	(100x210)cm	PORTA EM ALUMÍNIO COM VENEZIANA – 01 FOLHA DE ABRIR	ÁREA TÉCNICA	01	01	01	01	01	01
PA5	(160x210)cm	PORTA EM ALUMÍNIO COM VENEZIANA – 02 FOLHAS DE ABRIR	PAT. SERV. COB.	01	01	01	01	01	01
PA6	(130x200)cm	PORTA EM ALUMÍNIO COM VENEZIANA – 02 FOLHAS DE ABRIR	ABRIDO DO DO	01	01	01	01	01	01
PCF	(90x210)cm	PORTA CORTA FOGO EM CHAPA GALVANIZADA COM PINTURA NA COR VERMELHA – 01 FOLHA DE ABRIR	C. DE MÁQUINAS/ DR.	02	02	02	02	02	02
PRF	(230x248)cm	PORTA RESISTENTE A FOGO (CONFORME ESPECIFIC. DO FABRICANTE) – 02 FOLHAS DE CORRER	ELEVADOR	04	04	04	04	04	04
PG1	(230x248)cm	GRADIL – 01 FOLHA DE CORRER	GUARDA-CORPO	01	01	01	01	01	01
PG2	600x248	GRADIL – 02 FOLHAS DE ABRIR	ACESSO VEÍCULOS	01	01	01	01	01	01

JANELAS									
TIPO	DIMENSÕES (LxH)cm	DESCRIÇÃO	1ºPAVTO	QTDDE	2ºPAVTO	QTDDE	3ºPAVTO	QTDDE	BARRILETE/ CASA DE MÁO
J1	(50x80x190)cm	ALUMÍNIO ANODIZADO NATURAL E VIDRO LISO INCOLOR, 4mm – FIXO E MAXIM-AR	ÁREA DE SERV. SANT. GUARITA	02	02	02	02	02	02
J2	(90x100x190)cm	ALUMÍNIO COM VENEZIANA – FIXO	ÁREA DE SERV. SANT. GUARITA	02	02	02	02	02	02
J3	(100x80x180)cm	ALUMÍNIO ANODIZADO NATURAL E VIDRO LISO INCOLOR, 4mm – FIXO E MAXIM-AR	VEST. ACESSIVEL; COPIA FUNC.	03	03	03	03	03	03
J4	(200x80x180)cm	ALUMÍNIO ANODIZADO NATURAL E VIDRO LISO INCOLOR, 4mm – MAXIM-AR	ÁREA DE SERV.	01	01	01	01	01	01
J5	(200x80x180)cm	ALUMÍNIO ANODIZADO NATURAL E VIDRO LISO INCOLOR, 4mm – FIXO E MAXIM-AR	COZINHA	01	01	01	01	01	01
J6	(200x100x190)cm	ALUMÍNIO COM VENEZIANA – FIXO	ÁREA DE SERV. SANT. GUARITA	02	02	02	02	02	02
J7	(130x60x110)cm	ALUMÍNIO ANODIZADO NATURAL E VIDRO LISO INCOLOR, 4mm – FIXO E MAXIM-AR	GUARITA	02	02	02	02	02	02
J8	(300x80x180)cm	ALUMÍNIO ANODIZADO NATURAL E VIDRO LISO INCOLOR, 4mm – MAXIM-AR	SANT. FEM.; SANT. MASC.; COPIA; ADMINISTRATIVO; ESCADA (2)	04	04	04	04	04	04
J9	(300x180x110)cm	ALUMÍNIO ANODIZADO NATURAL E VIDRO LISO INCOLOR, 4mm – FIXO E MAXIM-AR	SANT. FEM.; SANT. MASC.; COPIA; ADMINISTRATIVO; ESCADA (2)	04	04	04	04	04	04
J10	(330x160x110)cm	ALUMÍNIO ANODIZADO NATURAL E VIDRO LISO INCOLOR, 4mm – FIXO	GUARITA	01	01	01	01	01	01
J11	(200x180x110)cm	ALUMÍNIO ANODIZADO NATURAL E VIDRO LISO INCOLOR, 4mm – FIXO E MAXIM-AR	SALAS 1 E 6	02	02	02	02	02	02

ESQUADRIAS ESPECIAIS									
TIPO	DIMENSÕES (LxH)cm	DESCRIÇÃO	1ºPAVTO	QTDDE	2ºPAVTO	QTDDE	3ºPAVTO	QTDDE	BARRILETE/ CASA DE MÁO
E1	(100x210)cm	ALUMÍNIO ANODIZADO NATURAL E VIDRO LISO INCOLOR, 4mm – FIXO, MAXIM-AR E 01 FOLHA DE ABRIR (100x190)cm	SALAS (1 A 10); ADMINISTRATIVO; REINADO 1, REINADO 2	15	15	15	15	15	15
E2	(730x200x210)cm	ALUMÍNIO ANODIZADO NATURAL E VIDRO LISO INCOLOR, 4mm – FIXO, MAXIM-AR E 02 FOLHAS DE ABRIR (200x210)cm	HALL/RECEPÇÃO	01	01	01	01	01	01
E4	(730x200x210)cm	ESQUADRIA ESPECIAL VER CADERNO DE DETALHES	COZINHA	01	01	01	01	01	01
E5	(730x175x110)cm	ESQUADRIA ESPECIAL (DE CORRER) VER CADERNO DE DETALHES	ÁREA TÉCNICA	01	01	01	01	01	01

NOTAS:

01 – AS ESQUADRIAS SERÃO EQUIPADAS COM ELEMENTOS FIXOS DE PROTEÇÃO, RESISTENTE A IMPACTOS E PRESSÕES, CONFORME NORMAS TÉCNICAS, A ALTURA DE 1,10 METROS.

02 – (INFORMAÇÃO DENTRO DE PARENTÊSES) = DIMENSÃO DO VÃO DE PORTA NAS ESQUADRIAS.

03 – O ELEVADOR ATENDE AS PESSOAS COM DEFICIÊNCIA FÍSICA; OBEDECE A NORMA NBR 9050/15 E LEI 13.123/2016.

04 – NA FASE DE CONSTRUÇÃO DA CASA DE MÁQUINAS DEVERÃO SER INSTALADOS TODOS OS ELEMENTOS NECESSÁRIOS PARA AUXILIAR A MONTAGEM DOS EQUIPAMENTOS DO APARELHO DE ELEVADOR, CONFORME NBR 207/99.

05 – DEVERÁ SER CONSULTADO O FABRICANTE DO ELEVADOR NA OCASIÃO DA CONSTRUÇÃO DO POÇO, CAIXA E CASA DE MÁQUINAS.

06 – AS COTAS DE NÍVEL DA URBANIZAÇÃO PODERÃO SER ALTERADAS DE ACORDO COM O PROJETO DE DRENAGEM.

QUADRO DE ESPECIFICAÇÕES	
PAREDE	PISO
A – PISO	TETO
A1	GRANULITE POLIDO COR NATURAL (COMPOSIÇÃO AGREGADO: 50% DE GRANITINA BRANCA E 50% GRANITINA OCRE) COM JUNTAS PLÁSTICAS COR BRANCA, MODULAÇÃO MÁXIMA DE 120x120cm, COM ENDURECEDOR DE SUPERFÍCIE TIPO "REIS FÓRMULA", ACABAMENTO COM RESINA ACRÍLICA.
A2	GRANULITE ANTIDERRAPANTE COR NATURAL (COMPOSIÇÃO AGREGADO: 50% DE GRANITINA BRANCA E 50% GRANITINA OCRE) COM JUNTAS PLÁSTICAS COR BRANCA, MODULAÇÃO MÁXIMA DE 120x120cm, COM ENDURECEDOR DE SUPERFÍCIE TIPO "REIS FÓRMULA", ACABAMENTO COM RESINA ACRÍLICA.
A3	BLOCOS DE CONCRETO INTERTRAVADO, TIPO PAVI-S COR NATURAL ESP.: 8cm COM RESISTÊNCIA MÍNIMA A COMPRESSÃO DE 30MPa ASSENTADOS SOBRE COLCHÃO DE PÓ DE PEDRA ESP.:10cm. NOS LIMITES DA PAVIMENTAÇÃO PREENCHIMENTO EM CONCRETO PARA ACABAMENTO DO PISO. OBS.: NÃO CORTAR O PAVI-S. AS VAGAS DE ESTACIONAMENTO DEVERÃO SER DEMARCADAS COM TINTA CORAL. PISO COR AMARELA LARGURA 10cm
A4	IMPERMEABILIZAÇÃO COM MANTA ASFÁLTICA ATENDENDO À NBR 9552, ASFALTO POLIMERIZADO E ESPESURA 3mm, REFORÇO COM FILME INT. POLIETILENO, REGULARIZAÇÃO DE BASE COM ARGAMASSA 1:4, ESPESURA MÍNIMA DE 15mm, PROTEÇÃO MECÂNICA ARGAMASSA 1:4 (ESP. 20mm E JUNTAS DE DILATAÇÃO)
A5	CIMENTADO DESEMPENHADO
A6	PISO E ESPELHO EM GRANITO CINZA ANDORINHA LEVIGADO, ESP.5mm, COR AMARELO, FAIXA DE SINALIZAÇÃO (20x3cm) NOS DEGRAUS EM PINTURA ESMALTE SINTÉTICO COR AMARELO
A7	GRAMA ESMERALDA (VER PROJETO PAISAGÍSTICO)
A8	CIMENTADO DESEMPENHADO, COM JUNTA PLÁSTICA INCOLOR, MODULAÇÃO MÁXIMA 200x200cm.
A9	LADRILHO HIDRÁULICO PODOTÁTIL DE ALERTA EM CIMENTO MOLDAÇO, COR: VERMELHO, 20x20cm, MODELO PASTILHADO, FAB: NOSSA CASA OU EQUIVALENTE, ASSENTADO COM ARGAMASSA COLANTE BASE DE CONCRETO MAGRO e=5cm. E SUB-BASE DE TERRA COMPACTADA.
A10	GRADE DE PISO EM AÇO CARBONO ASTM36 GALVANIZADO CONSTITUÍDO POR BARRAS CHATAS COM SERRILHADO SUPERIOR ANTIDERRAPANTE, MALHA 25x50mm, H=35mm E COM PINTURA ELETROSTÁTICA COR BRANCO GELO.
A11	CIMENTADO DESEMPENHADO, COM JUNTA PLÁSTICA INCOLOR, MODULAÇÃO MÁXIMA 200x200cm, COM PINTURA PARA PISO, LINHA: PINTA PISO, COR: VERMELHO SEGURANÇA, MARCA CORAL OU SIMILAR EM OUTRA MARCA DE IGUAL QUALIDADE OU SUPERIOR DESEMPENHO.
A12	PISO DE BORRACHA TIPO DE ALERTA (PODOTÁTIL) PASTILHADO DIM. 25x25cm COR VERMELHO COLADO SOBRE O PISO
B – PAREDE	
B1	RODAPE EM GRANITO CINZA ANDORINHA POLIDO, H=7cm, ESP.2cm., ACIMA DESTA, AZULEJO TIPO EXTRA (20x20)cm COR BRANCO, ASSENTADO ATÉ O TETO, MARCA ELIANE OU SIMILAR DE IGUAL OU SUPERIOR DESEMPENHO, REJUNTE ANTIFUNGO E ANTIMOFO, COR BRANCO, ESP.3mm, MARCA QUARTZOLIT WEBER OU SIMILAR DE IGUAL OU SUPERIOR DESEMPENHO. OBS.: TODAS AS QUINAS TERÃO PROTETOR DE ALUMÍNIO, CONFORME DETALHE.
B2	RODAPE EM GRANITO CINZA ANDORINHA POLIDO, H=7cm, ESP.2cm., SOBRE ESSE, ALVENARIA EM BLOCOS DE CONCRETO PINTADA (SOBRE SELADOR) COM TINTA PVA LÁTEX, COR BRANCO GELO, MARCA CORAL OU SIMILAR DE IGUAL QUALIDADE OU SUPERIOR DESEMPENHO. NOS MUROS NÃO HÁ RODAPE.
B3	ALVENARIA EM BLOCOS DE CONCRETO, REBOCADA E PINTADA COM TINTA ACRÍLICA, ACABAMENTO FOSCO, TEXTURA FINA, COR BRANCO GELO, MARCA SUVINIL OU SIMILAR DE IGUAL OU SUPERIOR DESEMPENHO, SOBRE SELADOR ACRÍLICO.
B4	ALVENARIA REBOCADA E PINTADA COM TINTA ACRÍLICA, ACABAMENTO FOSCO, TEXTURA FINA, COR CINZA URBANO, MARCA SUVINIL OU SIMILAR EM OUTRA MARCA DE IGUAL OU SUPERIOR DESEMPENHO, SOBRE SELADOR ACRÍLICO.
B5	ALVENARIA REBOCADA E PINTADA COM TINTA ACRÍLICA, ACABAMENTO FOSCO, TEXTURA FINA, COR VERDE TECNOLÓGICO, MARCA SUVINIL OU SIMILAR EM OUTRA MARCA DE IGUAL OU SUPERIOR DESEMPENHO, SOBRE SELADOR ACRÍLICO.
B6	GUARDA-CORPO/CORRIMÃO/ESTRUTURA METÁLICA – PINTADO COM ESMALTE SINTÉTICO, COR GELO, SUVINIL, ACAB. BRILHANTE SOBRE SUPERFÍCIE OU ZARÇAO;
B7	REVESTIMENTO CERÂMICO, PORCELANATO (PAGINAÇÃO SIMILAR AO DE TULIOLINHO) – VER NOTA ABAIXO** – REJUNTE QUARTZOLIT 5mm – COR CINZA
C – TETO	
C1	LAJE DE TETO REBOCADA/EMASSADA E PINTADA COM TINTA PVA LÁTEX, COR BRANCO NEVE, MARCA CORAL OU SIMILAR DE IGUAL OU SUPERIOR DESEMPENHO
C2	FORRO EM FIBRA MINERAL REOMOVÍL, MODELO GEORGIAN (MARCA ARMSTRONG) EM PLACAS, DIMENSÃO 625x1250x16mm, SQUARE LAY-IN 24mm, COR BRANCO, OU SIMILAR DE IGUAL OU SUPERIOR DESEMPENHO – PE-DIREITO=270cm
C3	FORRO EM PLACAS DE GESSO DIMENSÕES 60x60cm, EMMASSADO E PINTADO COM TINTA PVA LÁTEX, COR BRANCO NEVE, MARCA CORAL OU SIMILAR DE IGUAL OU SUPERIOR DESEMPENHO.
C4	TELHA METÁLICA STANDARD TP-40 EM AÇO GALVALUME, ESP.: 0,30mm, FAB: ISOESTE OU EQUIVALENTE – COR CINZA CLARO PADRÃO 7035 – PINTADA EM AMBAS AS FACES
*ESPECIFICAÇÃO DE REFERÊNCIA PARA B7: REVESTIMENTO PORTOBELLO LINHA GORGIAN BLEND ASSIM – (FAIXA DE 07X26cm).	
ESPECIFICAÇÃO BRISE: BRISE METÁLICO PERFURADO, MODELO SL-45 – MARCA D REFERÊNCIA HUNTER DOUGLAS, INCLUSIVE INSTALAÇÃO.	

OBSERVAÇÃO: PARA OS ACABAMENTOS EXTERNOS DAS ALVENARIAS, SEGUIR INDICAÇÕES DE CORES CONFORME FACHADA.



PREFEITURA MUNICIPAL DE VITÓRIA

ADMINISTRAÇÃO
LUCIANO SANTOS REZENDE

SECRETARIA MUNICIPAL DE OBRAS E HABITAÇÃO - SEMOHAB
SUBSECRETARIA DE ESTUDOS E PROJETOS

SÉRGIO DE SÁ FREITAS
SECRETÁRIO DE OBRAS E HABITAÇÃO

MOEMA DE JESUS CALAZANS
SUBSECRETARIA DE ESTUDOS E PROJETOS

IVARLENE ARAÚJO OLIVEIRA MARQUES
GERENTE DE PROJETOS

OBRA: **APRIMORAMENTO DO CENTRO DE INOVAÇÃO PARQUE TECNOLÓGICO DE VITÓRIA**

ENDEREÇO: RUA ARMANDO MOREIRA DE OLIVEIRA, Nº 230, LOTE 01, QUADRA EC-01, GOABERIAS, VITÓRIA-ES

PROJETO: **PROJETO MODIFICATIVO DE ARQUITETURA**

PROPRIETÁRIO: **SÉRGIO DE SÁ FREITAS (SECRETÁRIO DE OBRAS E HABITAÇÃO)**
PM MUNICÍPIO DE VITÓRIA

AUTOR DO PROJETO: **ARQ. BRUNO TEFOSCA TEDESCO**
CREA 011/026

CONTEÚDO: PLANTA BAIXA 3º PAVIMENTO

DESENHO: GP

DATA: JUN/2018

FRANCHA:

ESCALA: INDICADA

REVISÃO: 01

05/13