
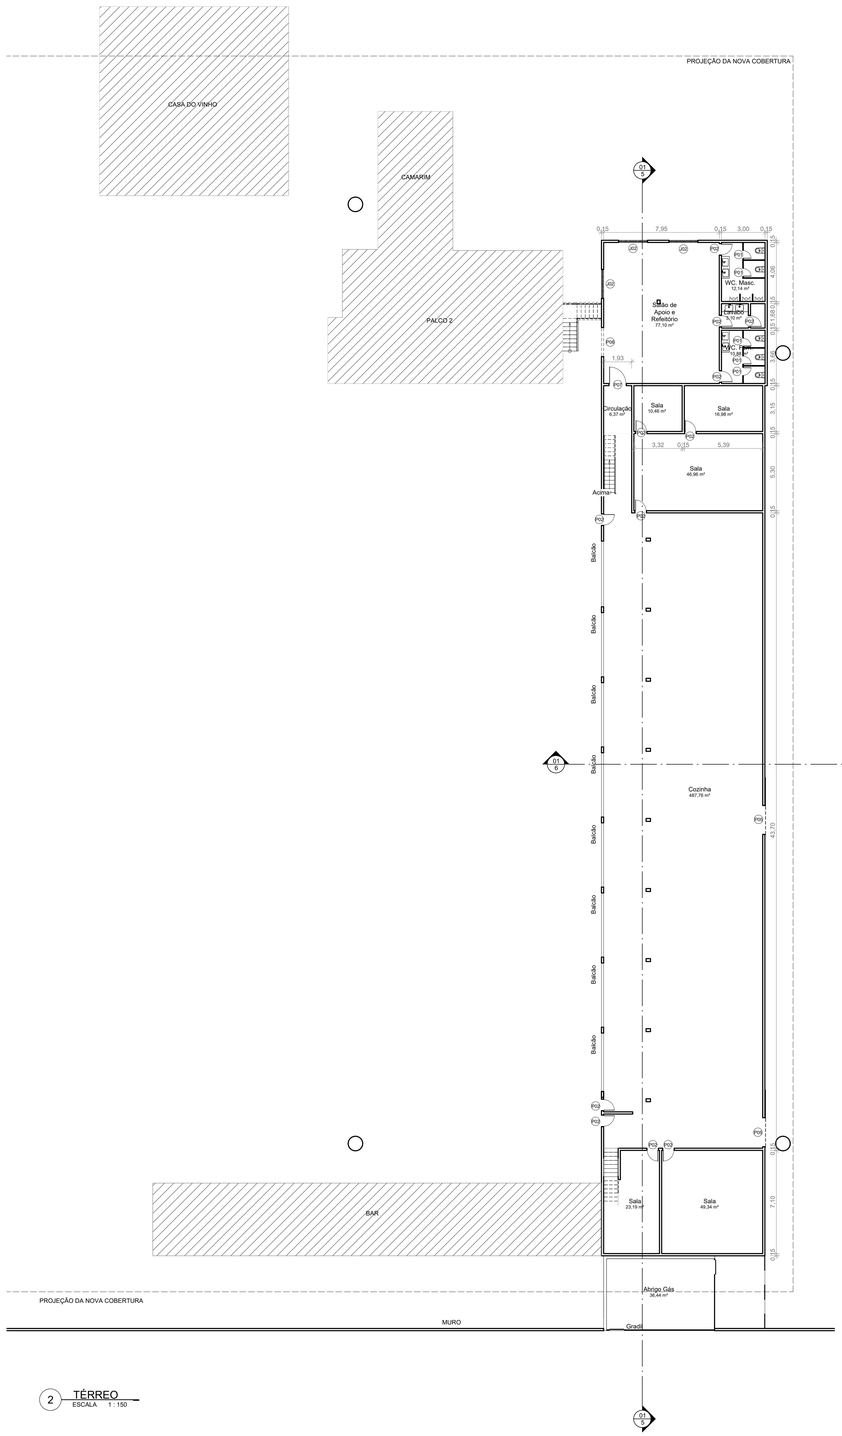
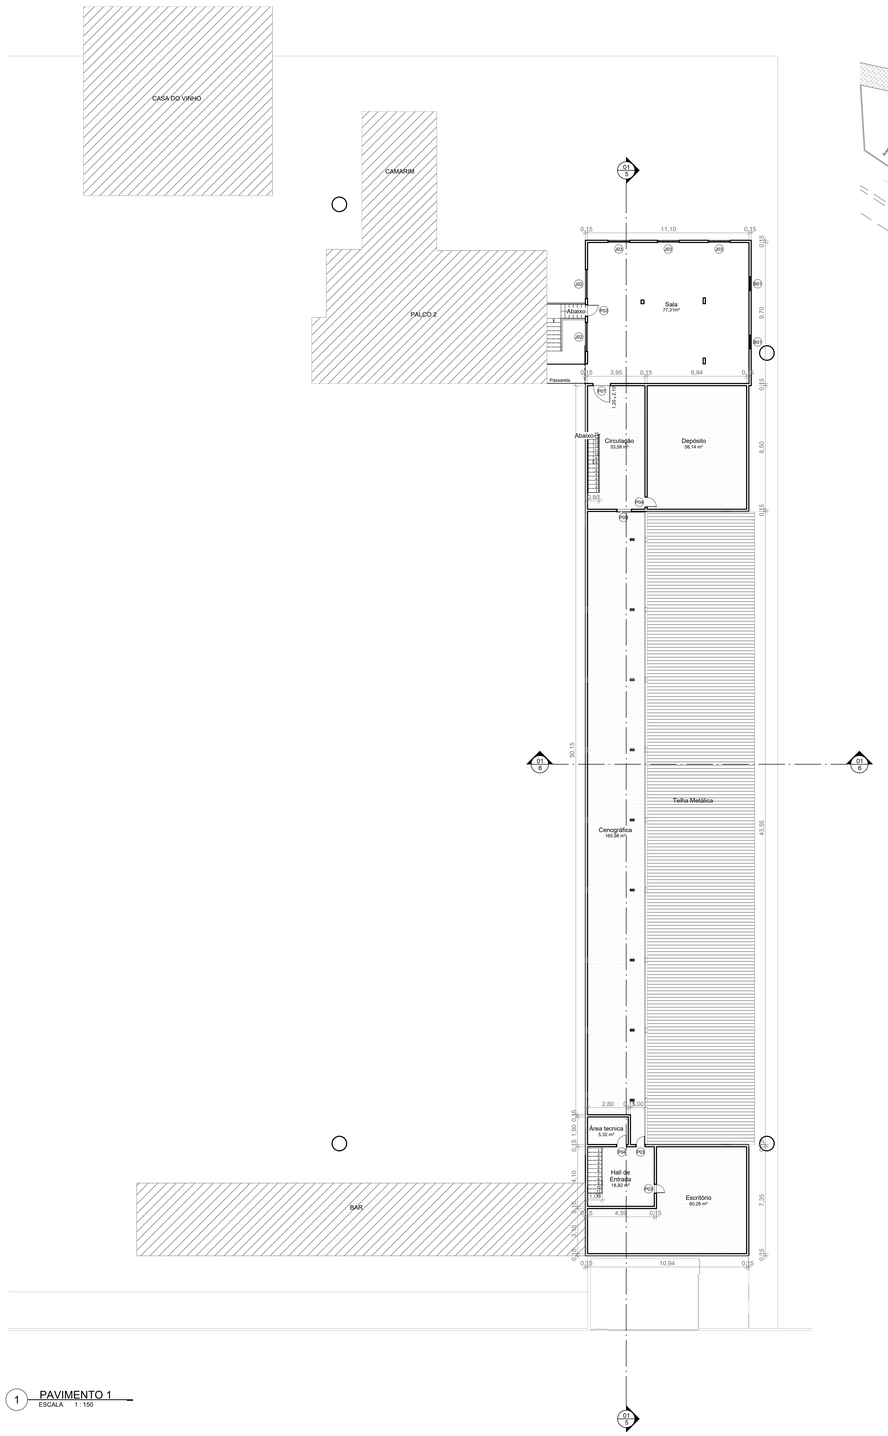


2 TÉRREO
ESCALA 1 : 150

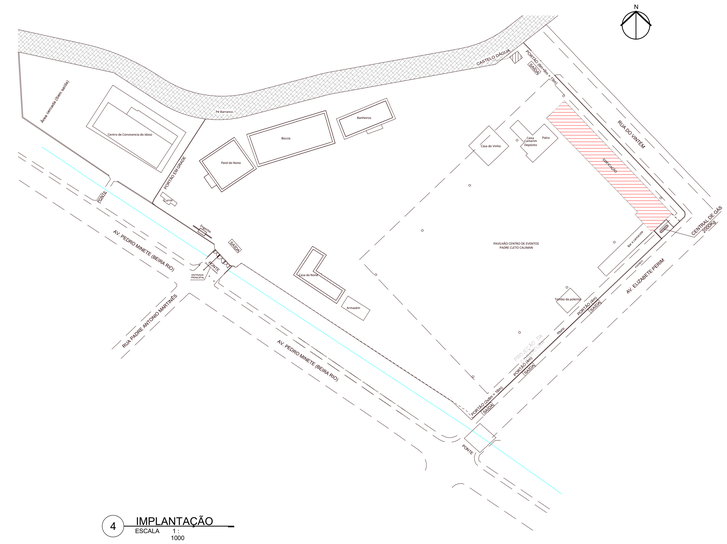

1 PAVIMENTO 1
ESCALA 1 : 150


N
CAPITÃO CAUCA
Rua Manoel José Vieira
Centro de Convivência do Idoso
Pavi de Terra
Barreira
Casa de Vinha
Horta Comunitária Agroecol.
Poço
Área Verde
RUA DO VINHEDO
AV. PEDRO MANTELI (SEDE A/V)
ESCOLA DE CAMPO
Ponto de Ônibus
Ponto de Ônibus
Ponto de Ônibus