
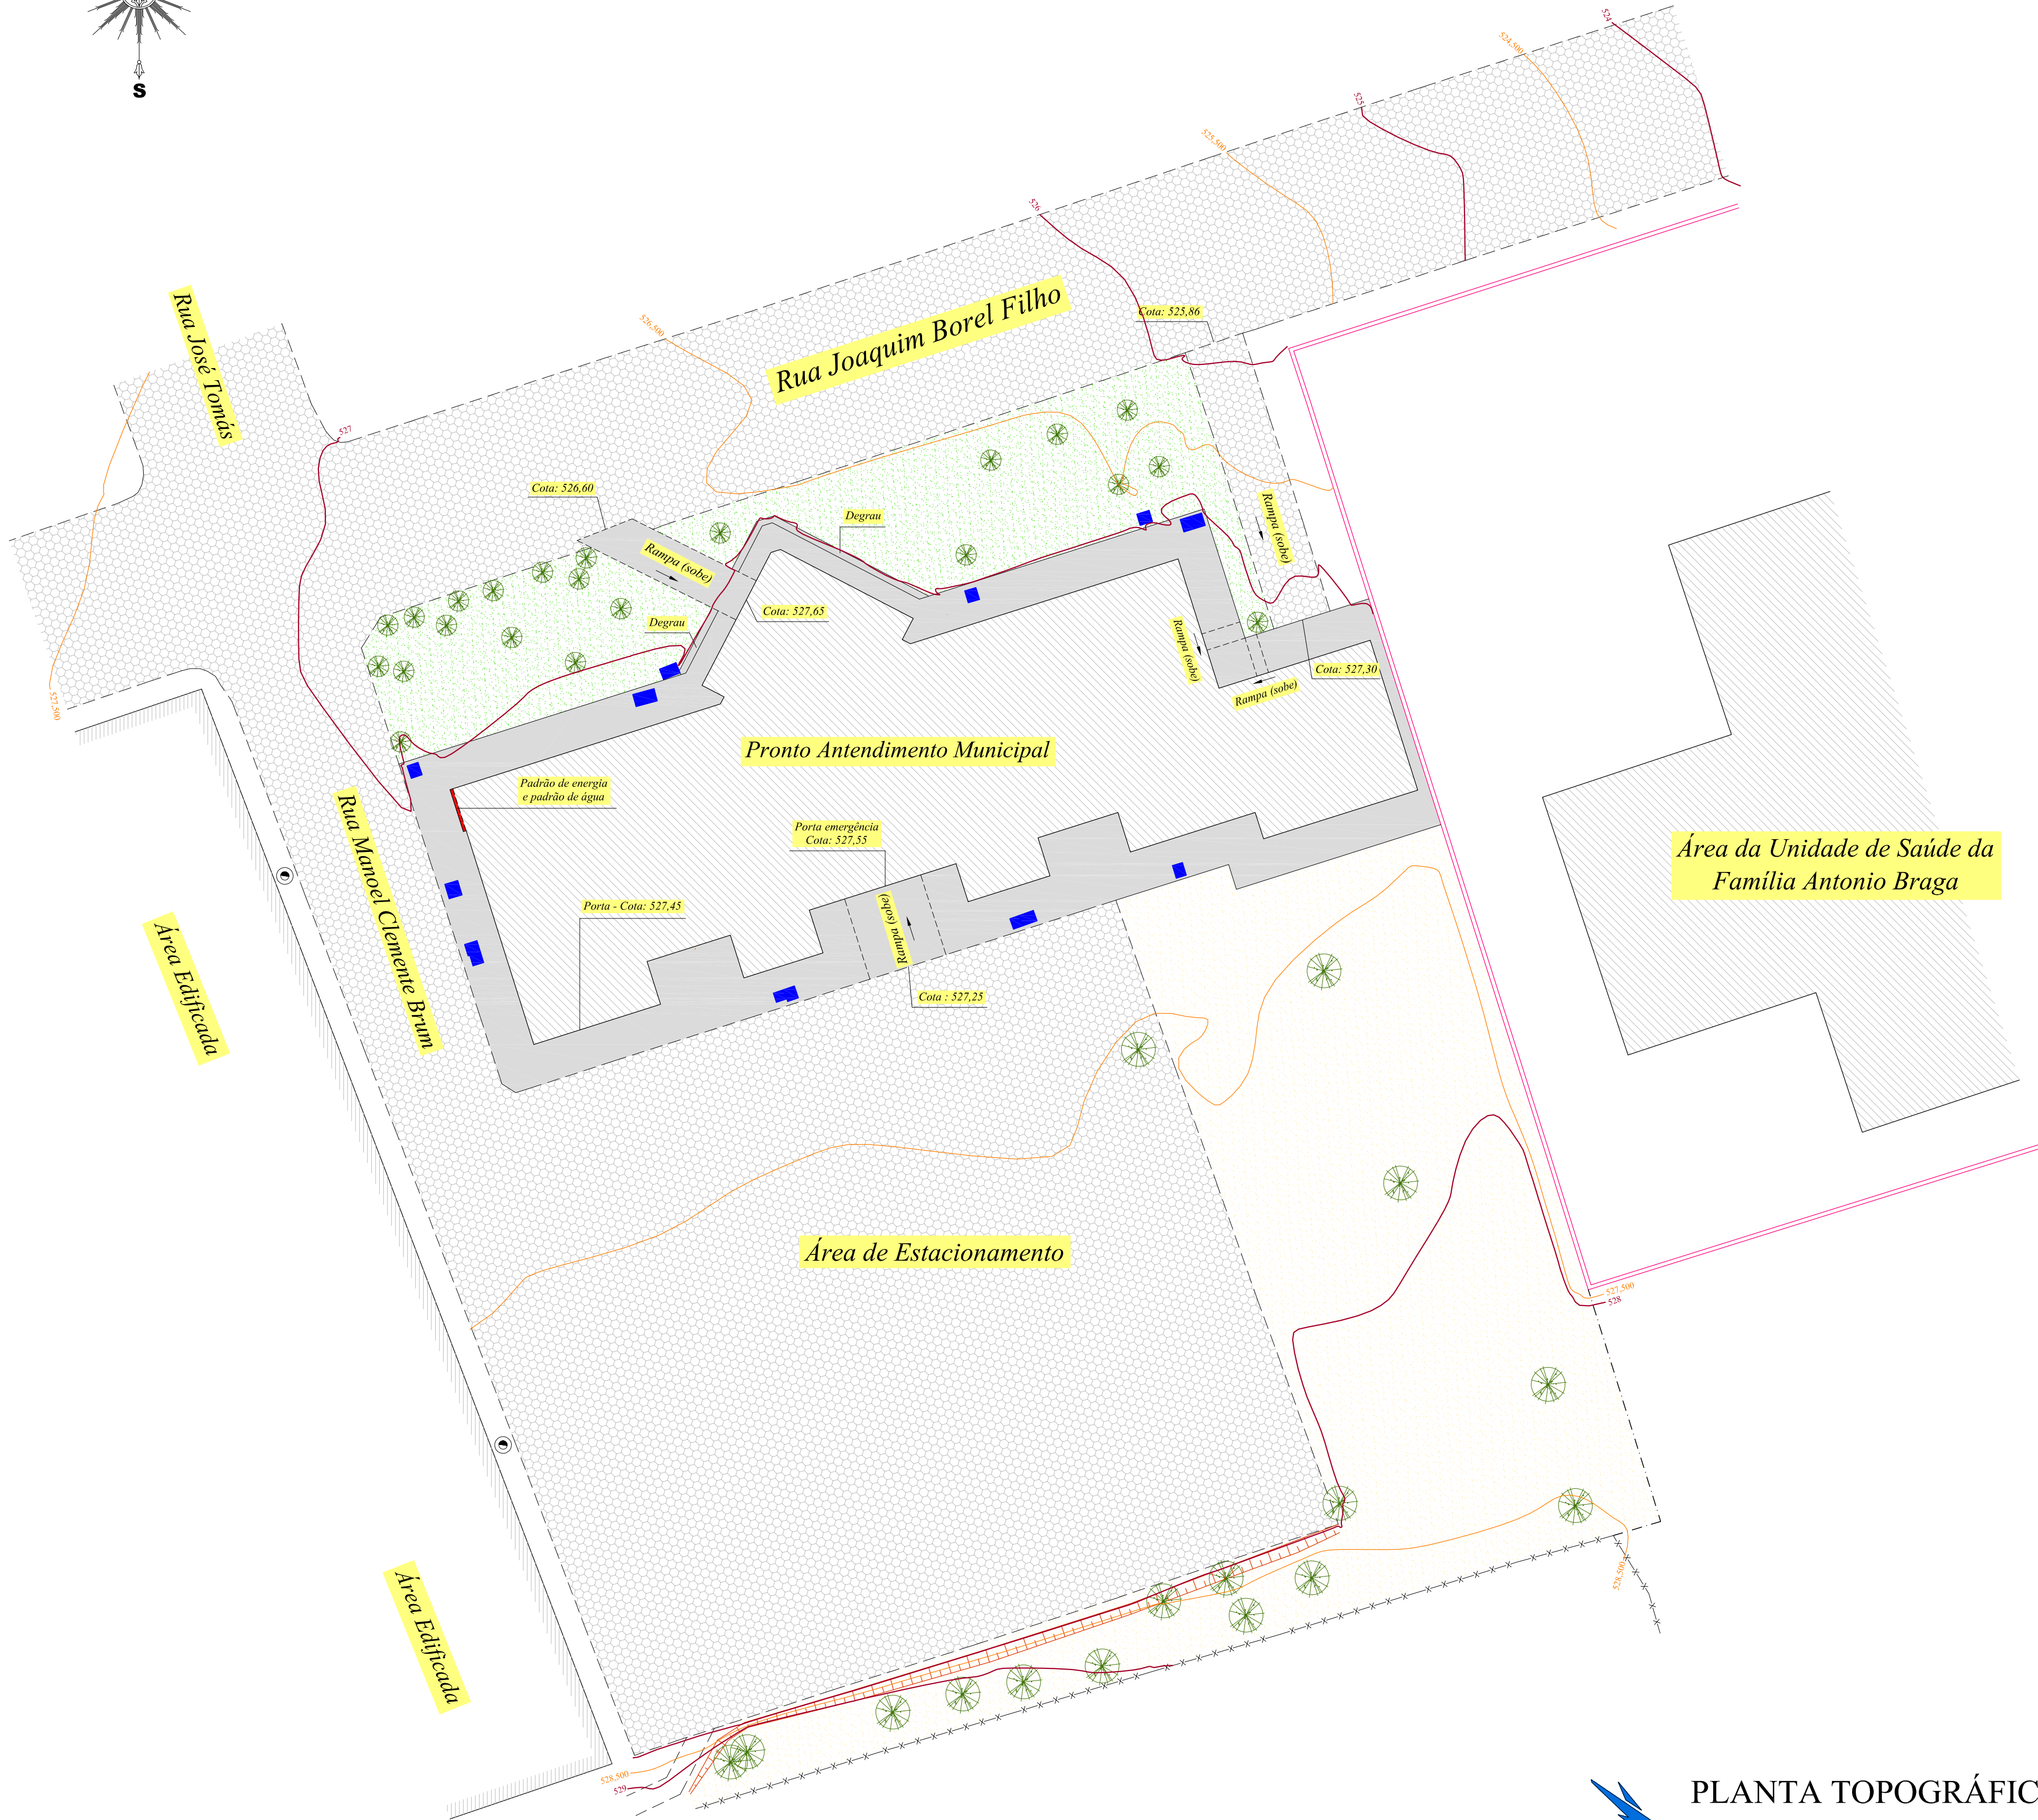


TODAS INFORMAÇÕES CONTIDAS NESTA PRANCHA PERTENCE AO AUTOR DO PROJETO DE ACORDO COM A LEI FEDERAL Nº 400 DE 19 DE FEVEREIRO DE 1968 PARA ALTERAÇÕES DE QUALQUER NATUREZA DEVE SE CONSULTAR O PRETAYMENTE.

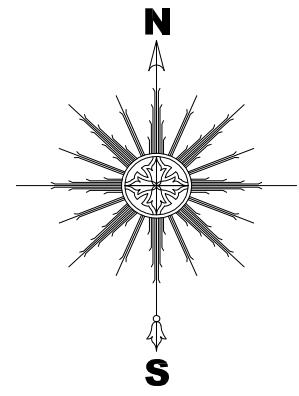

PLANTA TOPOGRÁFICA
ESC.: 1 / 200

SIMBOLOGIA	
	Cerca
	Muro existente
	Edificação existente
	Rua Asfaltada
	Rua Pavimentada com bloco de concreto
	Poste
	Talude
	Árvore
	Caixa de concreto
	Curva de nível a 50 cm

ÓRGÃOS PÚBLICOS	
MARÇO DE 2026	
PROPRIETÁRIO	
PREFEITURA MUNICIPAL DE ALTO RIO NOVO CNPJ: 31.796.659/0001-20	
AUTOR DO PROJETO	
ENG. CIVIL ANTONIO LEANDRO SCHMIDT CREA - MG: 441652 / D	
RESPONSÁVEL TÉCNICO	
ENG. CIVIL ANTONIO LEANDRO SCHMIDT CREA - MG: 441652 / D	
ASSUNTO	
LEVANTAMENTO TOPOGRÁFICO PLANIALTIMÉTRICO CADASTRAL	
CONTEÚDO	
PLANTA TOPOGRÁFICA	
ENDEREÇO	
RUA JOAQUIM BOREL FILHO, S/N MUNICÍPIO DE ALTO RIO NOVO - ES	
ESCALA	ÁREA
1 / 200	-m²
PRANCHA	
01 / 01	
CONJ.	
00	
UMA EMPRESA DO GRUPO	
mid ENGENHARIA	

Documento original assinado eletronicamente, conforme MP 2200-2/2001, art. 10, § 2º, por:

ANTONIO LEANDRO SCHIMIDT
CIDADÃO
assinado em 20/04/2026 14:20:06 -03:00



INFORMAÇÕES DO DOCUMENTO

Documento capturado em 20/04/2026 14:20:06 (HORÁRIO DE BRASÍLIA - UTC-3)
por ANTONIO LEANDRO SCHIMIDT (CIDADÃO)
Valor Legal: ORIGINAL | Natureza: DOCUMENTO NATO-DIGITAL

A disponibilidade do documento pode ser conferida pelo link: <https://e-docs.es.gov.br/d/2026-ZG8CHF>