

PREFEITURA ITATIAIA

Processo Administrativo n.º 15.127/2025
ANEXO V - MAPEAMENTO DE DANOS

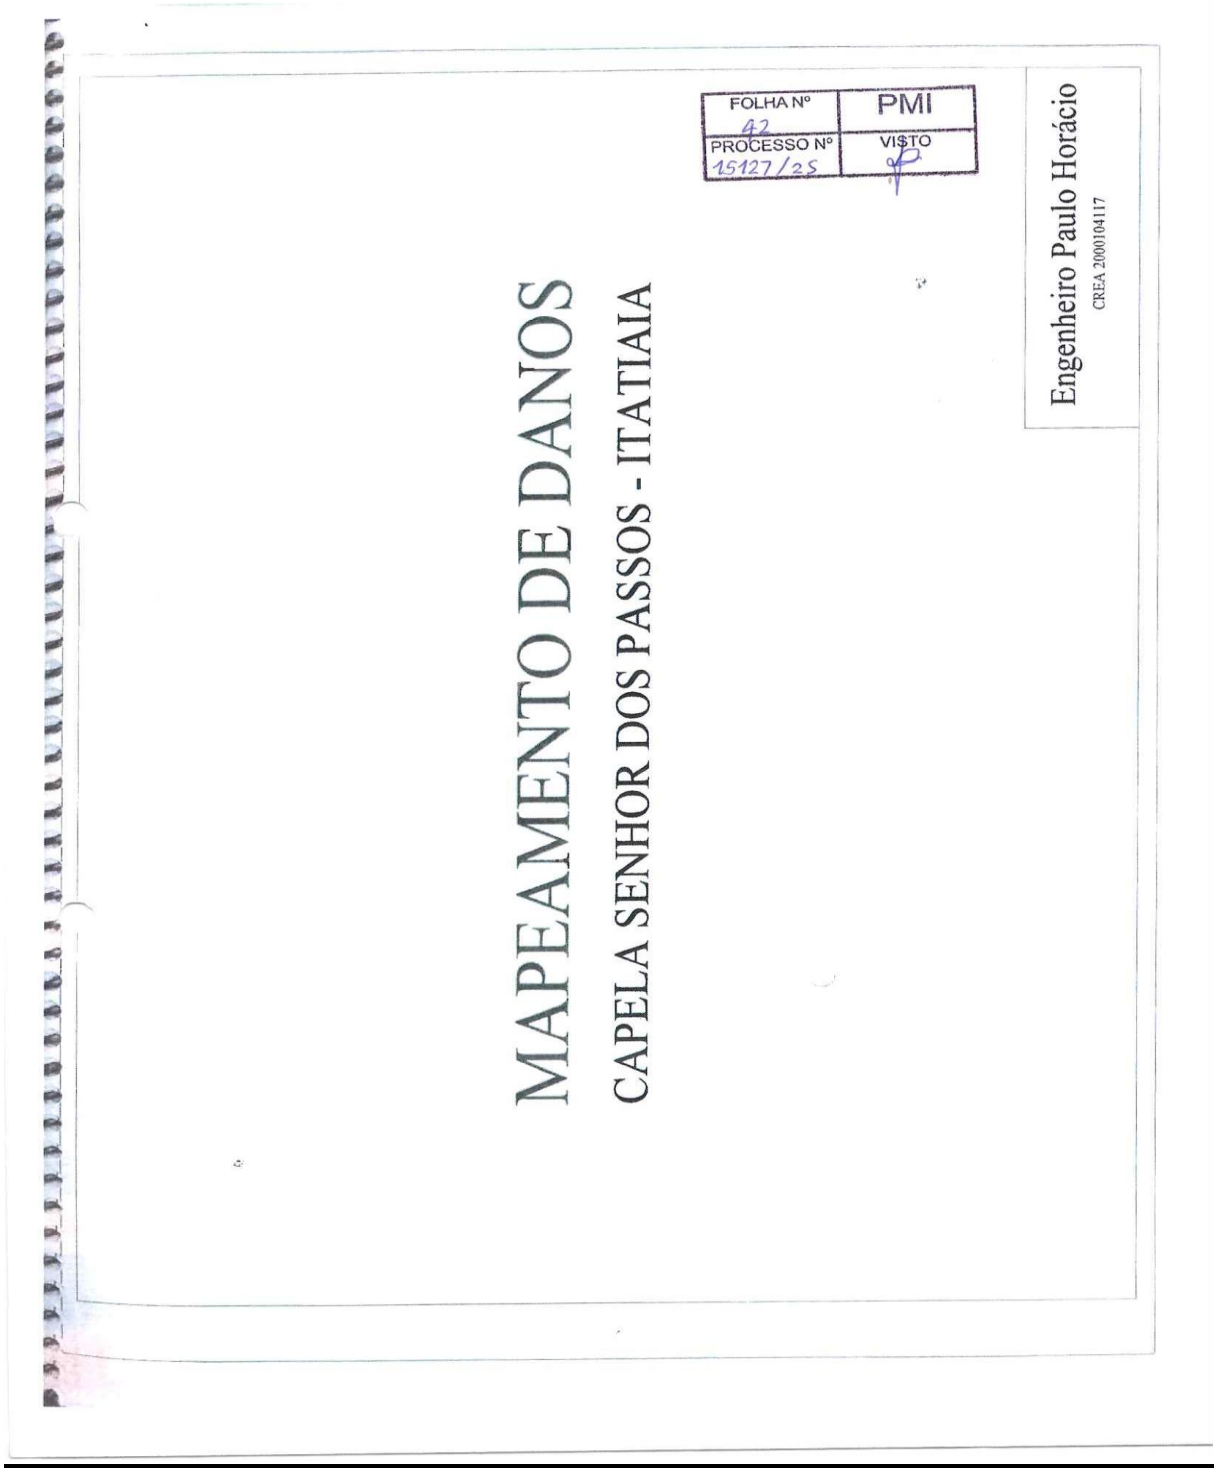


Praça Mariana Rocha Leão, n.º 20, Centro, Itatiaia - RJ
E-mail: licitacapmi.itatiaia@gmail.com – Telefones: (24) 3352-1771 ou 3352-6777, Ramais 310 ou 230

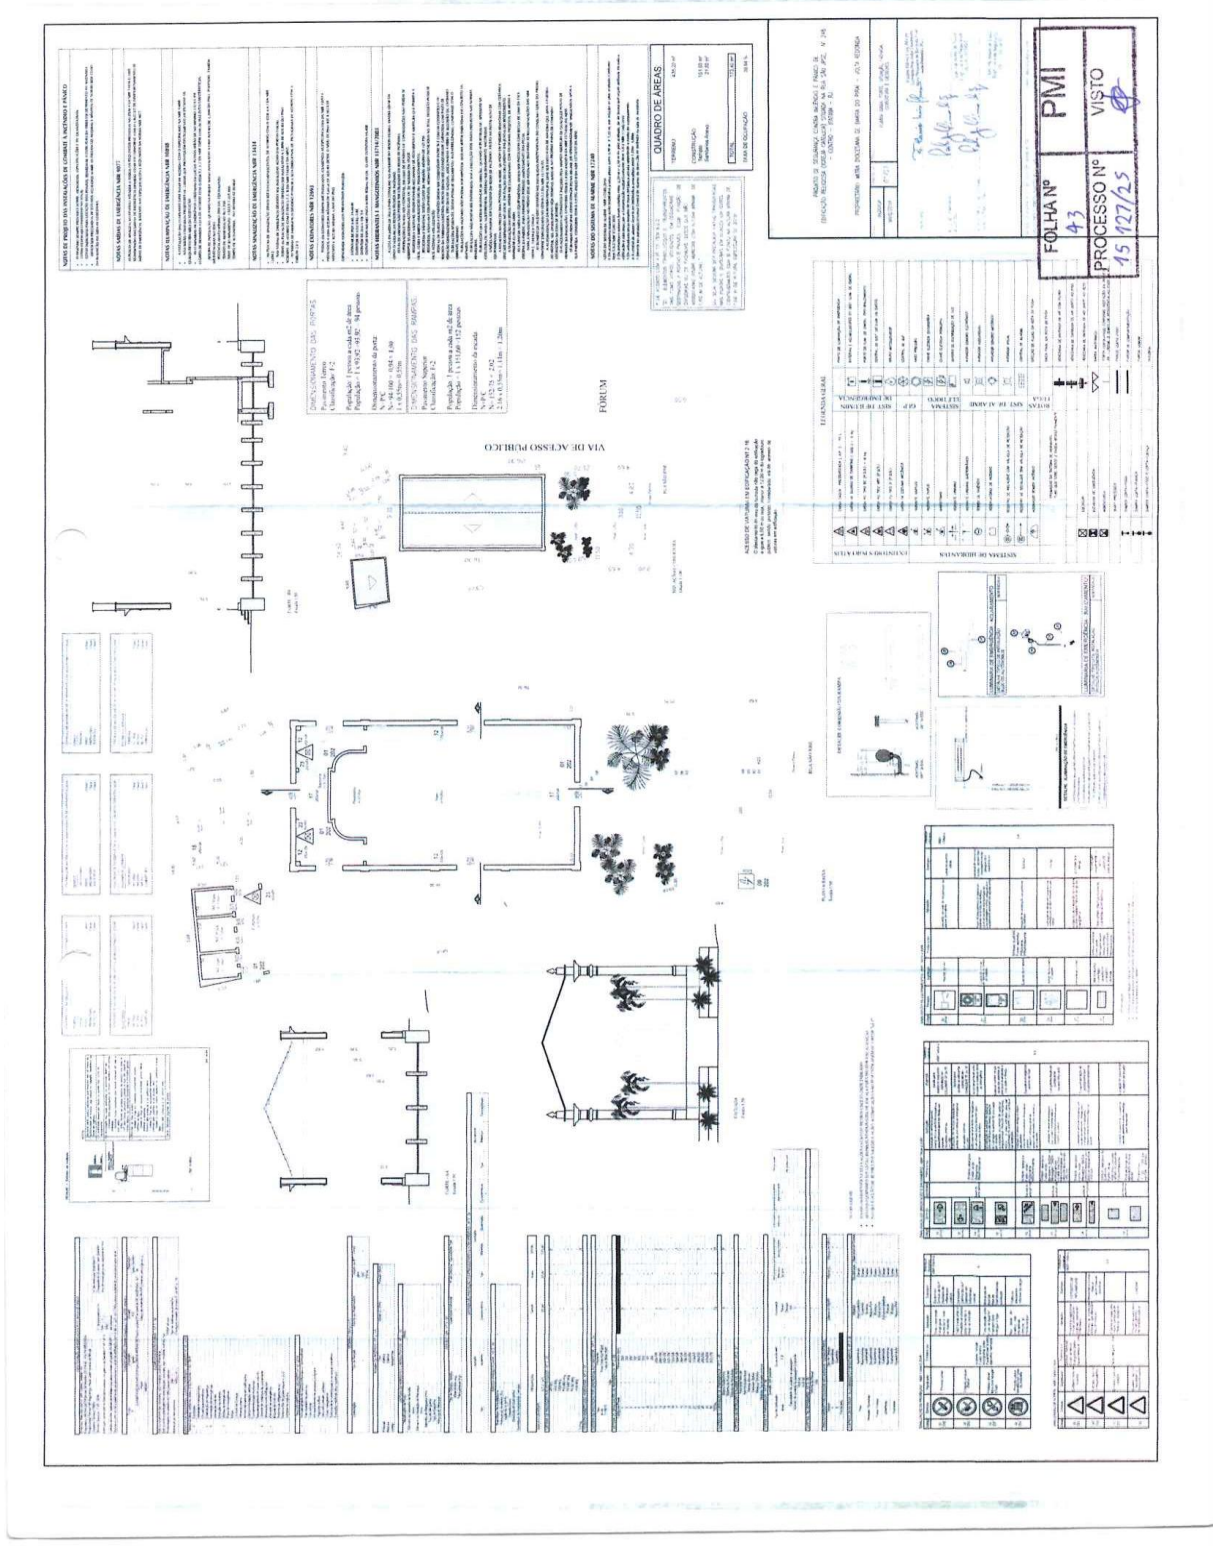


Praça Mariana Rocha Leão, n.º 20, Centro, Itatiaia - RJ
***E-mail:** licitacapmi.itatiaia@gmail.com – **Telefones:** (24) 3352-1771 ou 3352-6777, Ramais 310 ou 230*

PREFEITURA ITATIAIA


Processo Administrativo n.º 15.127/2025

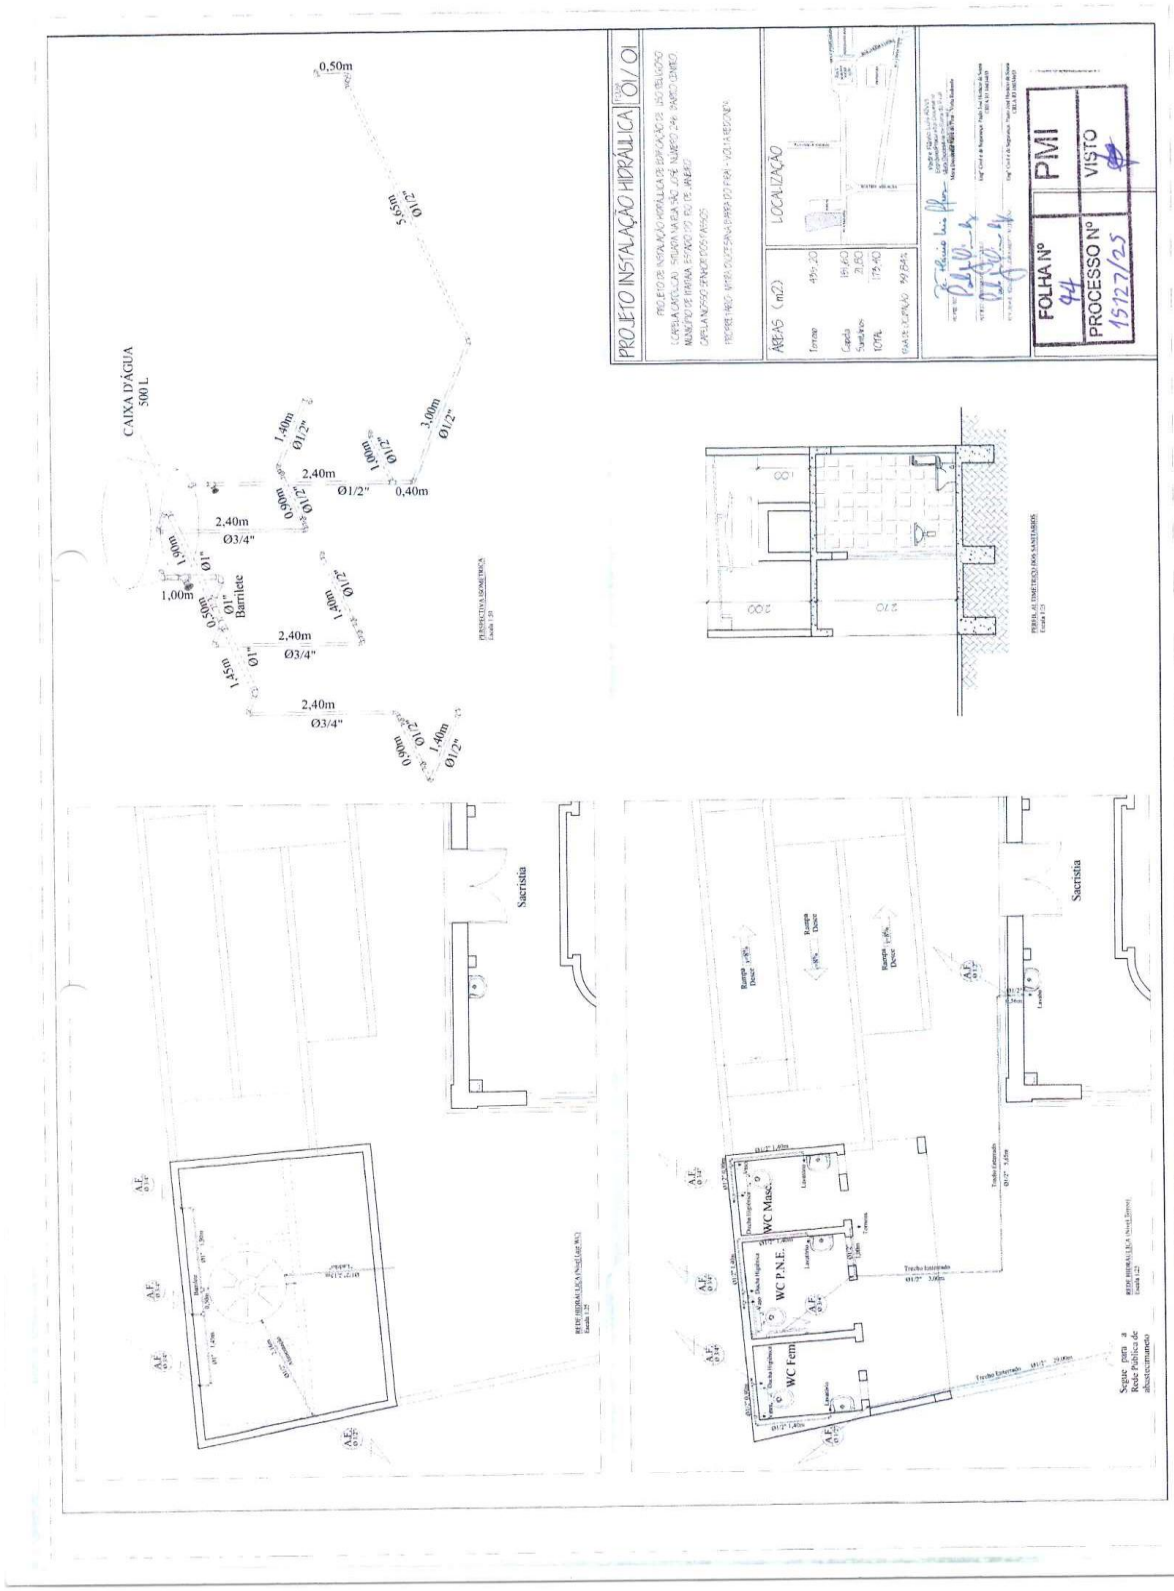

Praça Mariana Rocha Leão, n.º 20, Centro, Itatiaia - RJ
***E-mail:** licitacapmi.itatiaia@gmail.com – **Telefones:** (24) 3352-1771 ou 3352-6777, Ramais 310 ou 230*

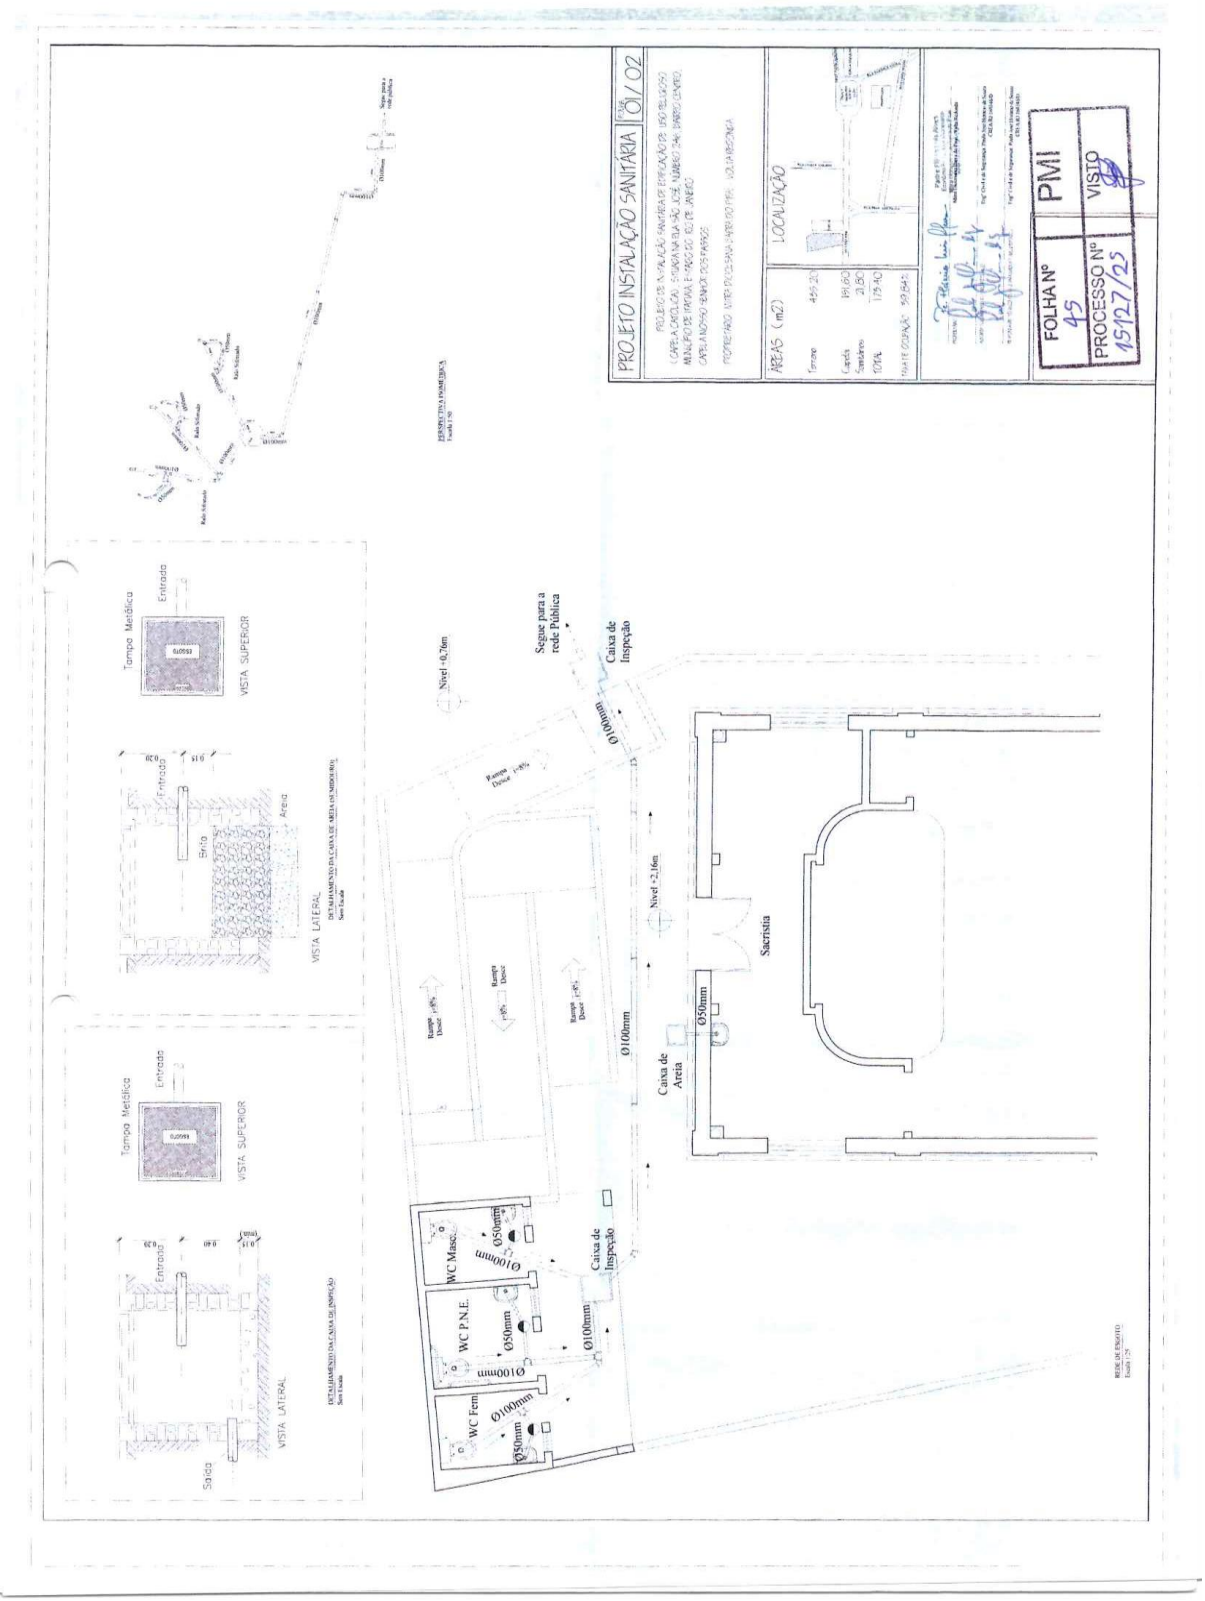


Praça Mariana Rocha Leão, n.º 20, Centro, Itatiaia - RJ
***E-mail:** licitacapmi.itatiaia@gmail.com – **Telefones:** (24) 3352-1771 ou 3352-6777, Ramais 310 ou 230*

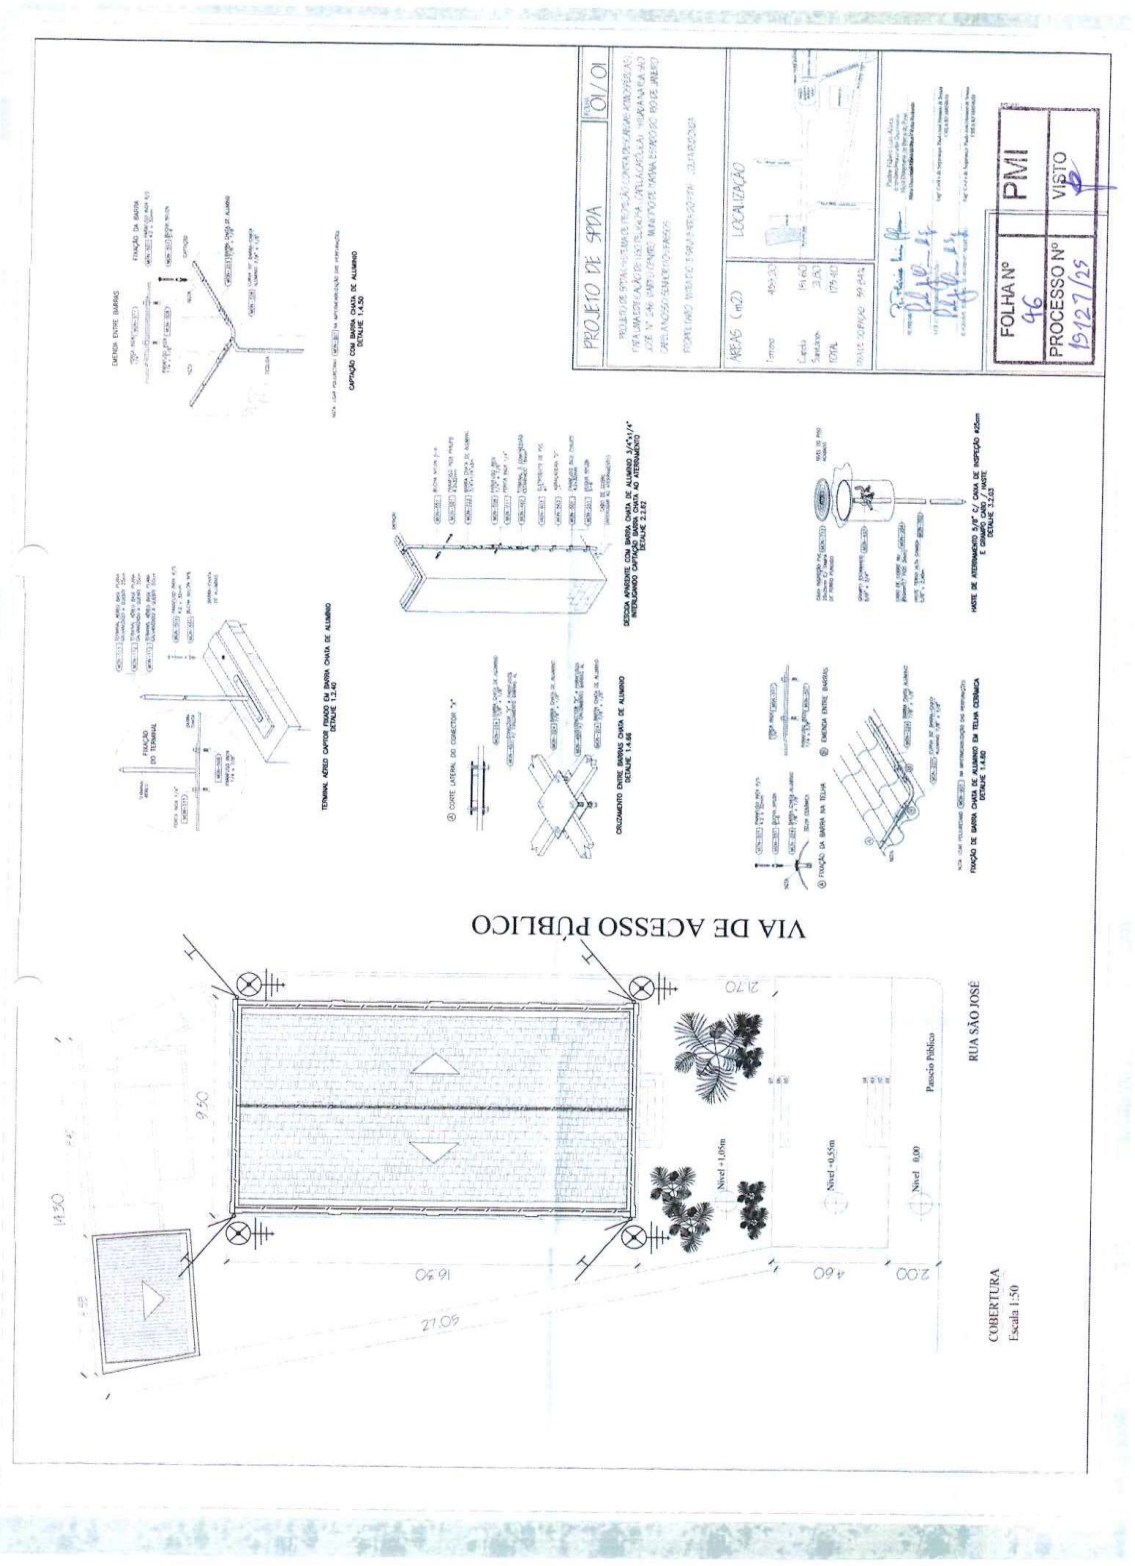


Praça Mariana Rocha Leão, n.º 20, Centro, Itatiaia - RJ
***E-mail:** licitacapmi.itatiaia@gmail.com – **Telefones:** (24) 3352-1771 ou 3352-6777, Ramais 310 ou 230*

Processo Administrativo n.º 15.127/2025

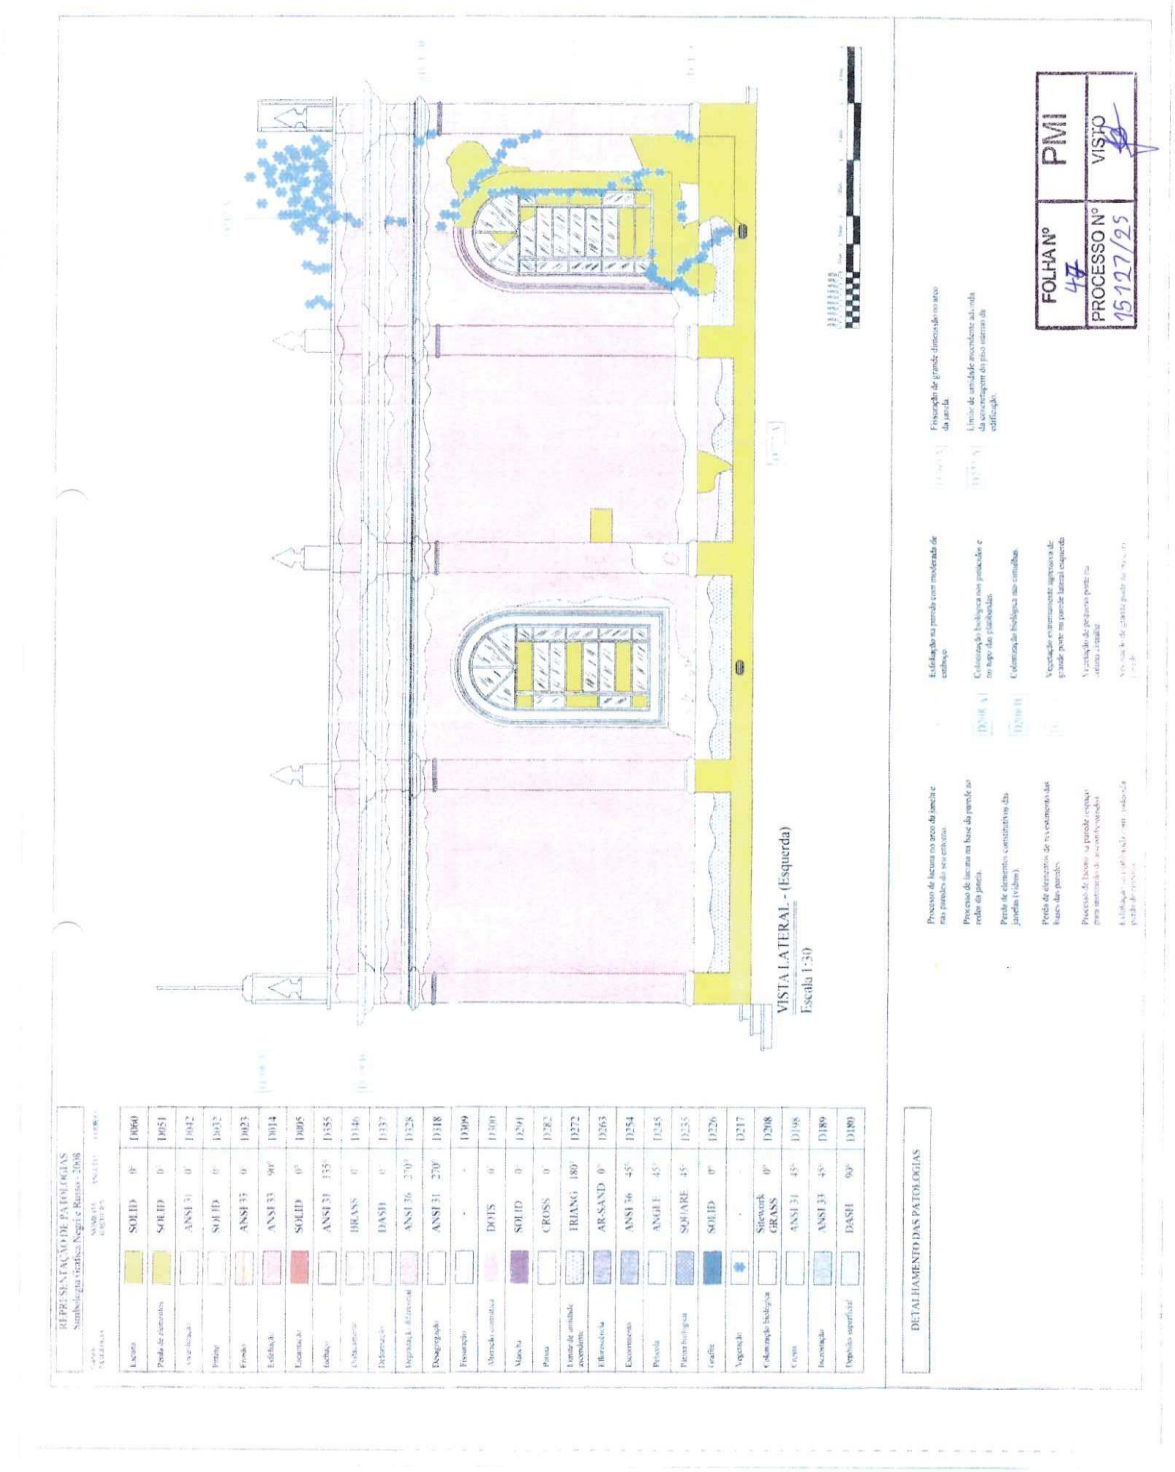


Praça Mariana Rocha Leão, n.º 20, Centro, Itatiaia - RJ
E-mail: licitacapmi.itatiaia@gmail.com – Telefones: (24) 3352-1771 ou 3352-6777, Ramais 310 ou 230


Processo Administrativo n.º 15.127/2025

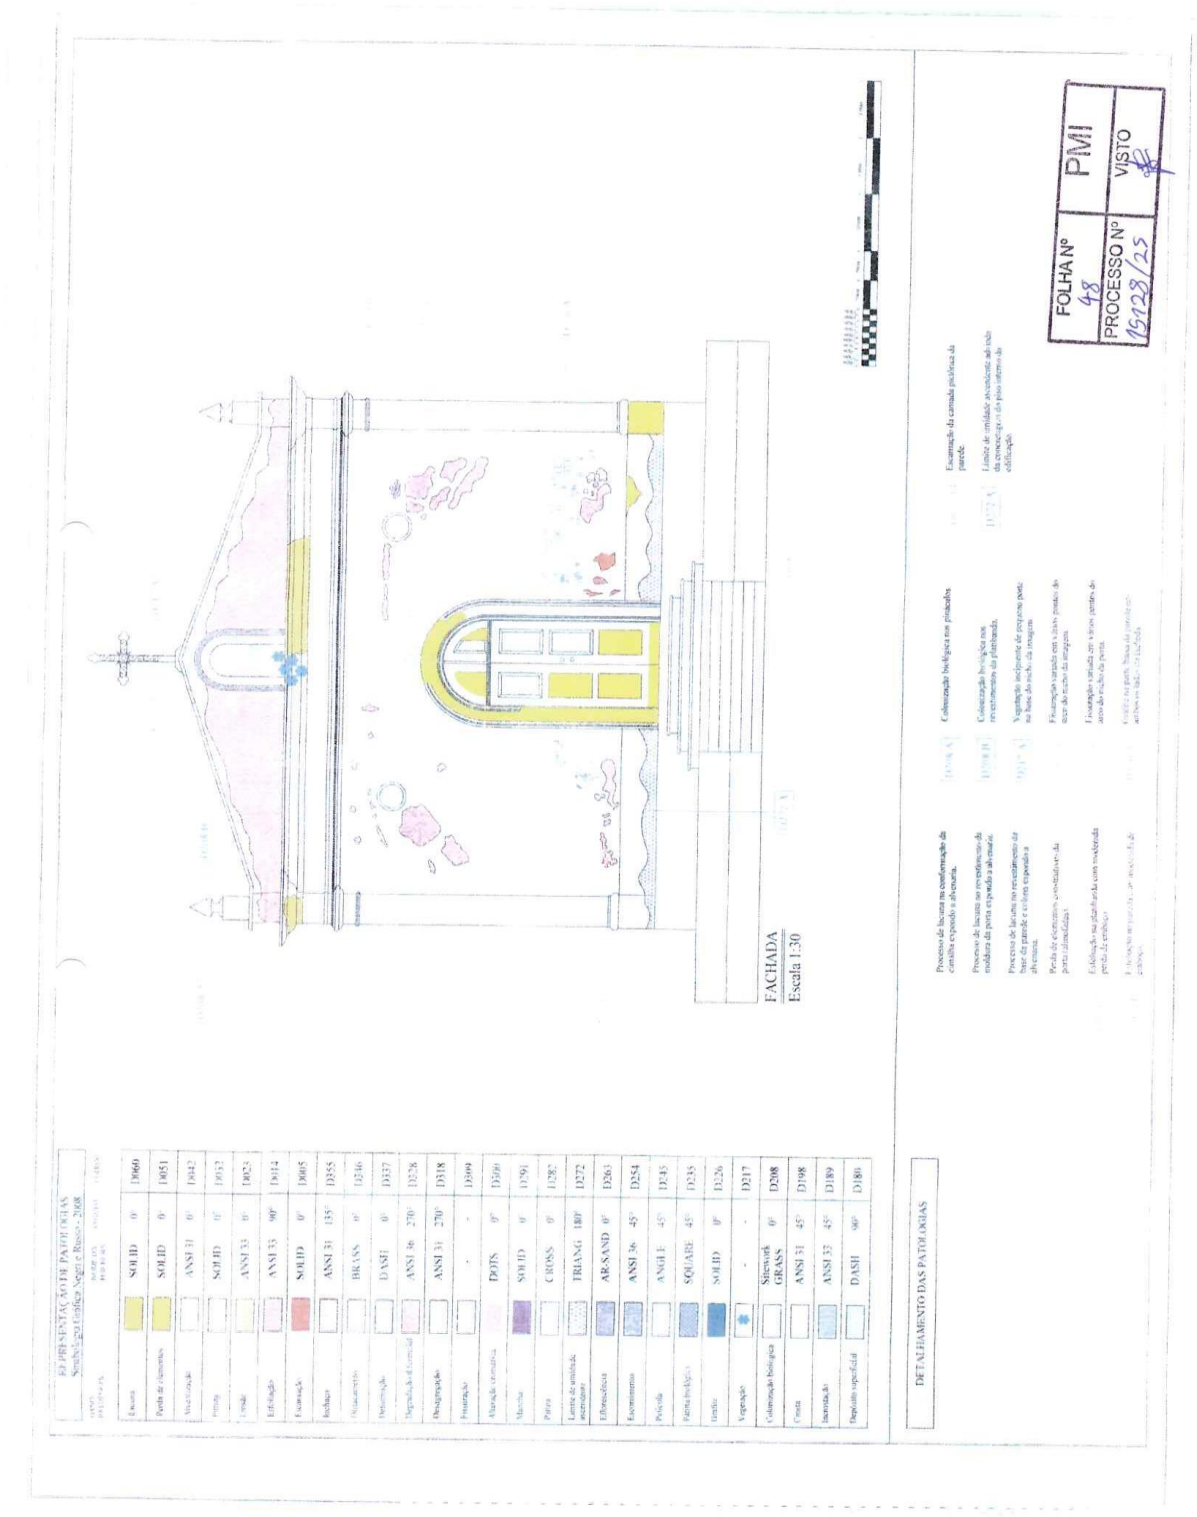

Praça Mariana Rocha Leão, n.º 20, Centro, Itatiaia - RJ
E-mail: licitacapmi.itatiaia@gmail.com – Telefones: (24) 3352-1771 ou 3352-6777, Ramais 310 ou 230

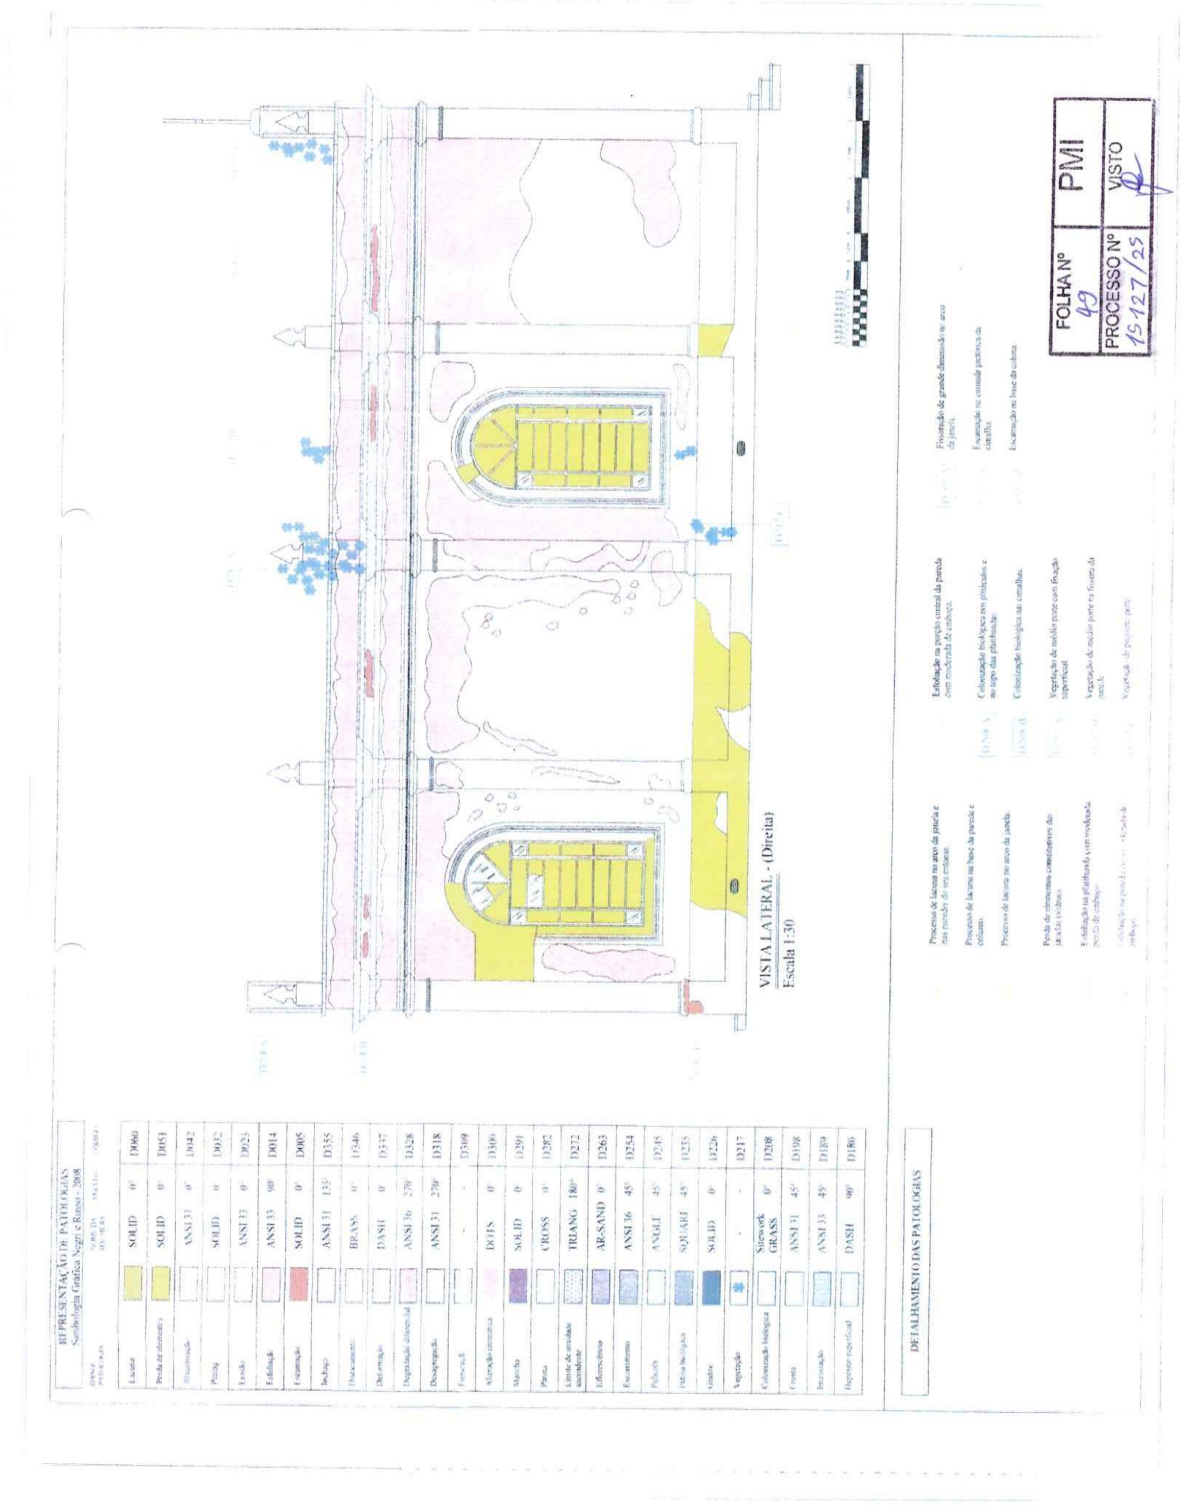


Praça Mariana Rocha Leão, n.º 20, Centro, Itatiaia - RJ
E-mail: licitacapmi.itatiaia@gmail.com – Telefones: (24) 3352-1771 ou 3352-6777, Ramais 310 ou 230

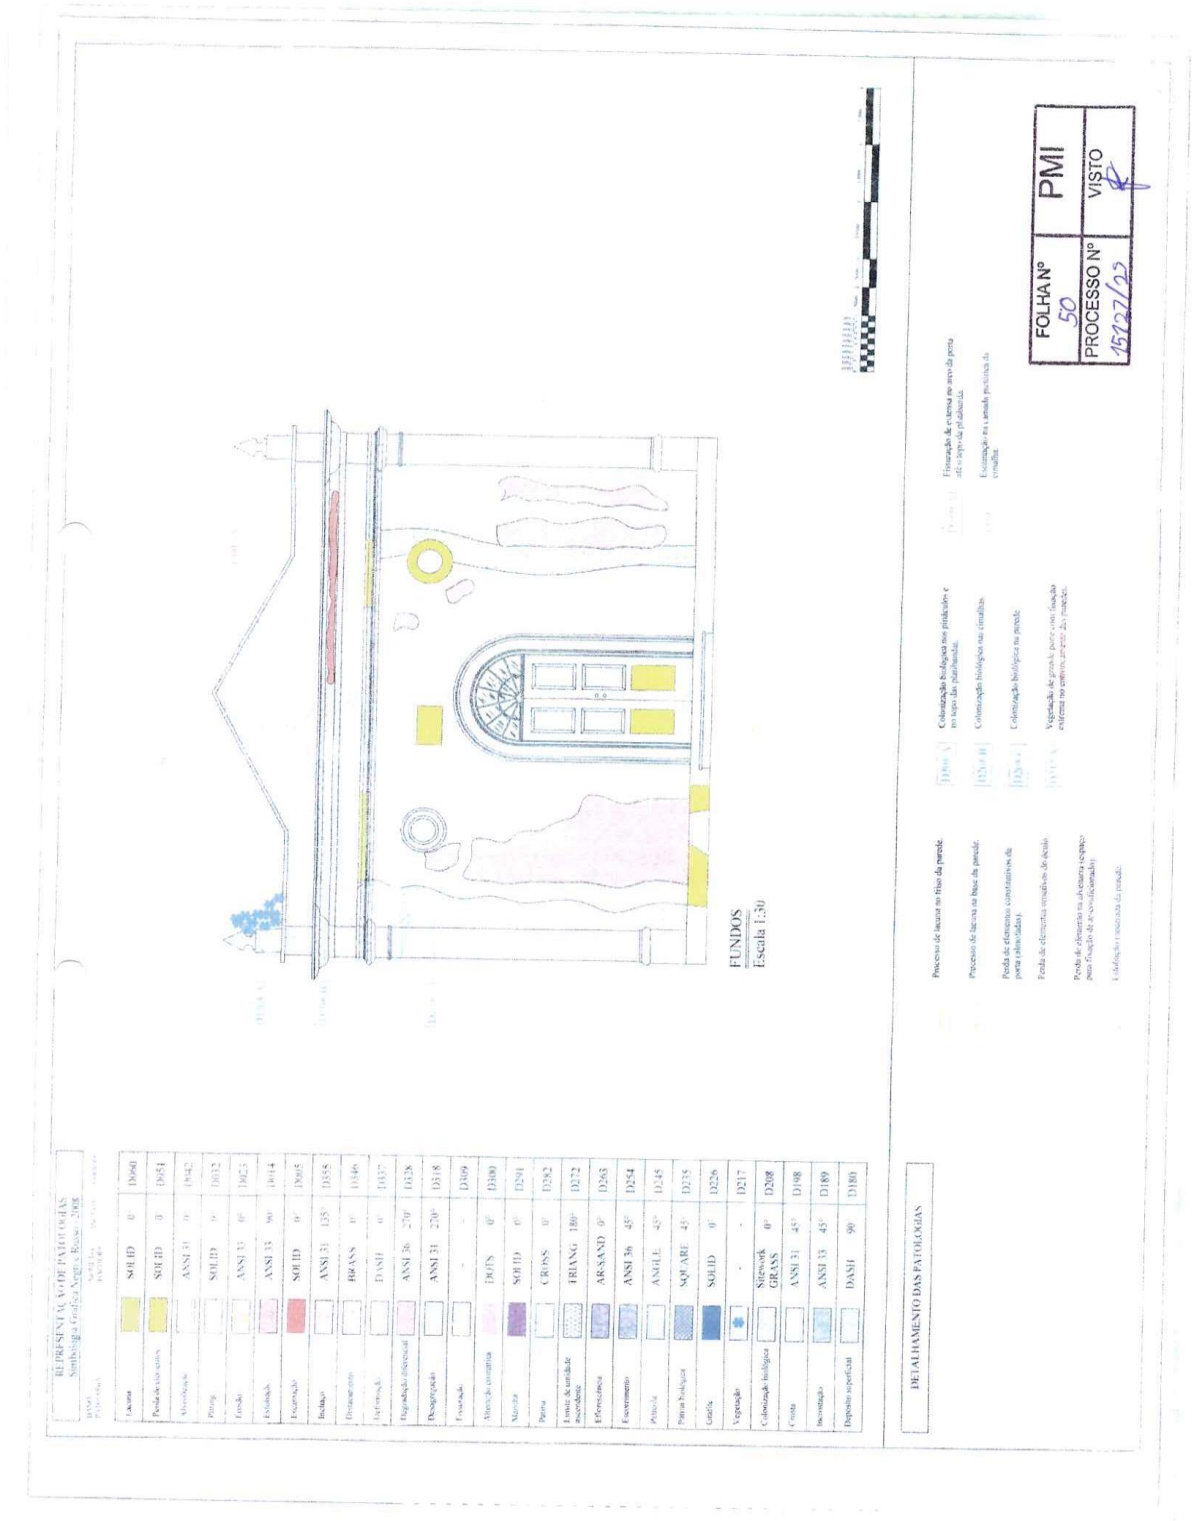


Praça Mariana Rocha Leão, n.º 20, Centro, Itatiaia - RJ
E-mail: licitacapmi.itatiaia@gmail.com – Telefones: (24) 3352-1771 ou 3352-6777, Ramais 310 ou 230

Processo Administrativo n.º 15.127/2025

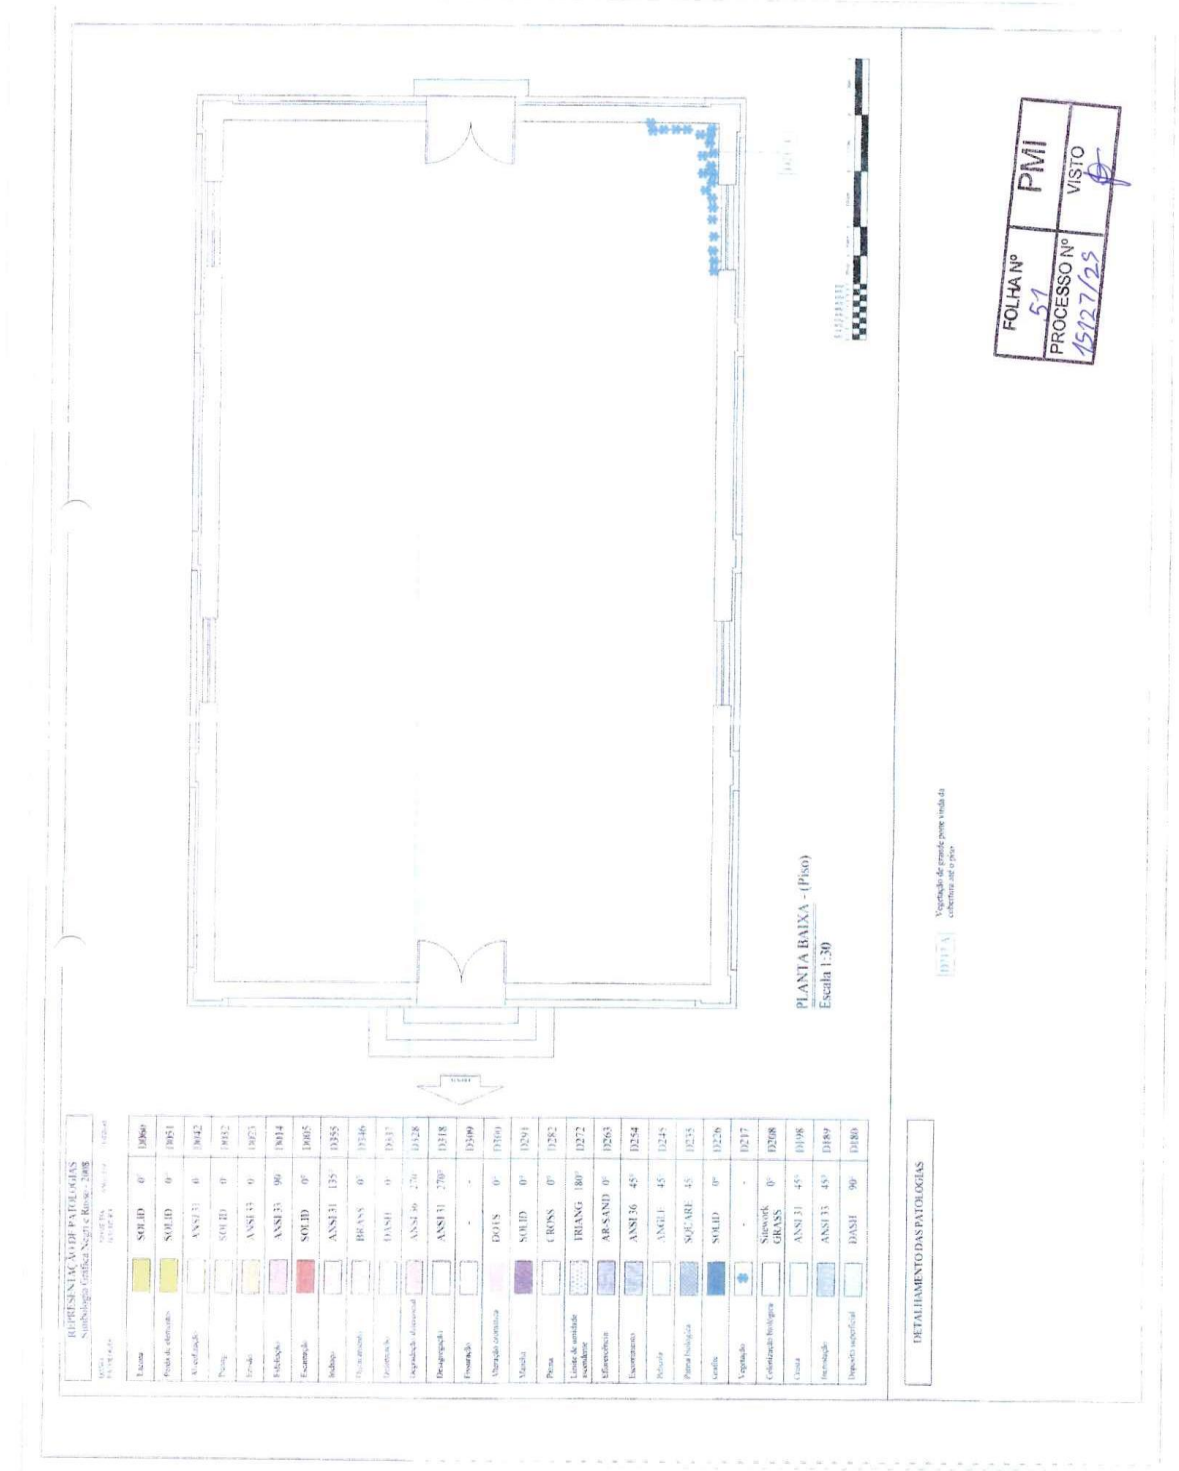


Praça Mariana Rocha Leão, n.º 20, Centro, Itatiaia - RJ
E-mail: licitacapmi.itatiaia@gmail.com – Telefones: (24) 3352-1771 ou 3352-6777, Ramais 310 ou 230


Processo Administrativo n.º 15.127/2025

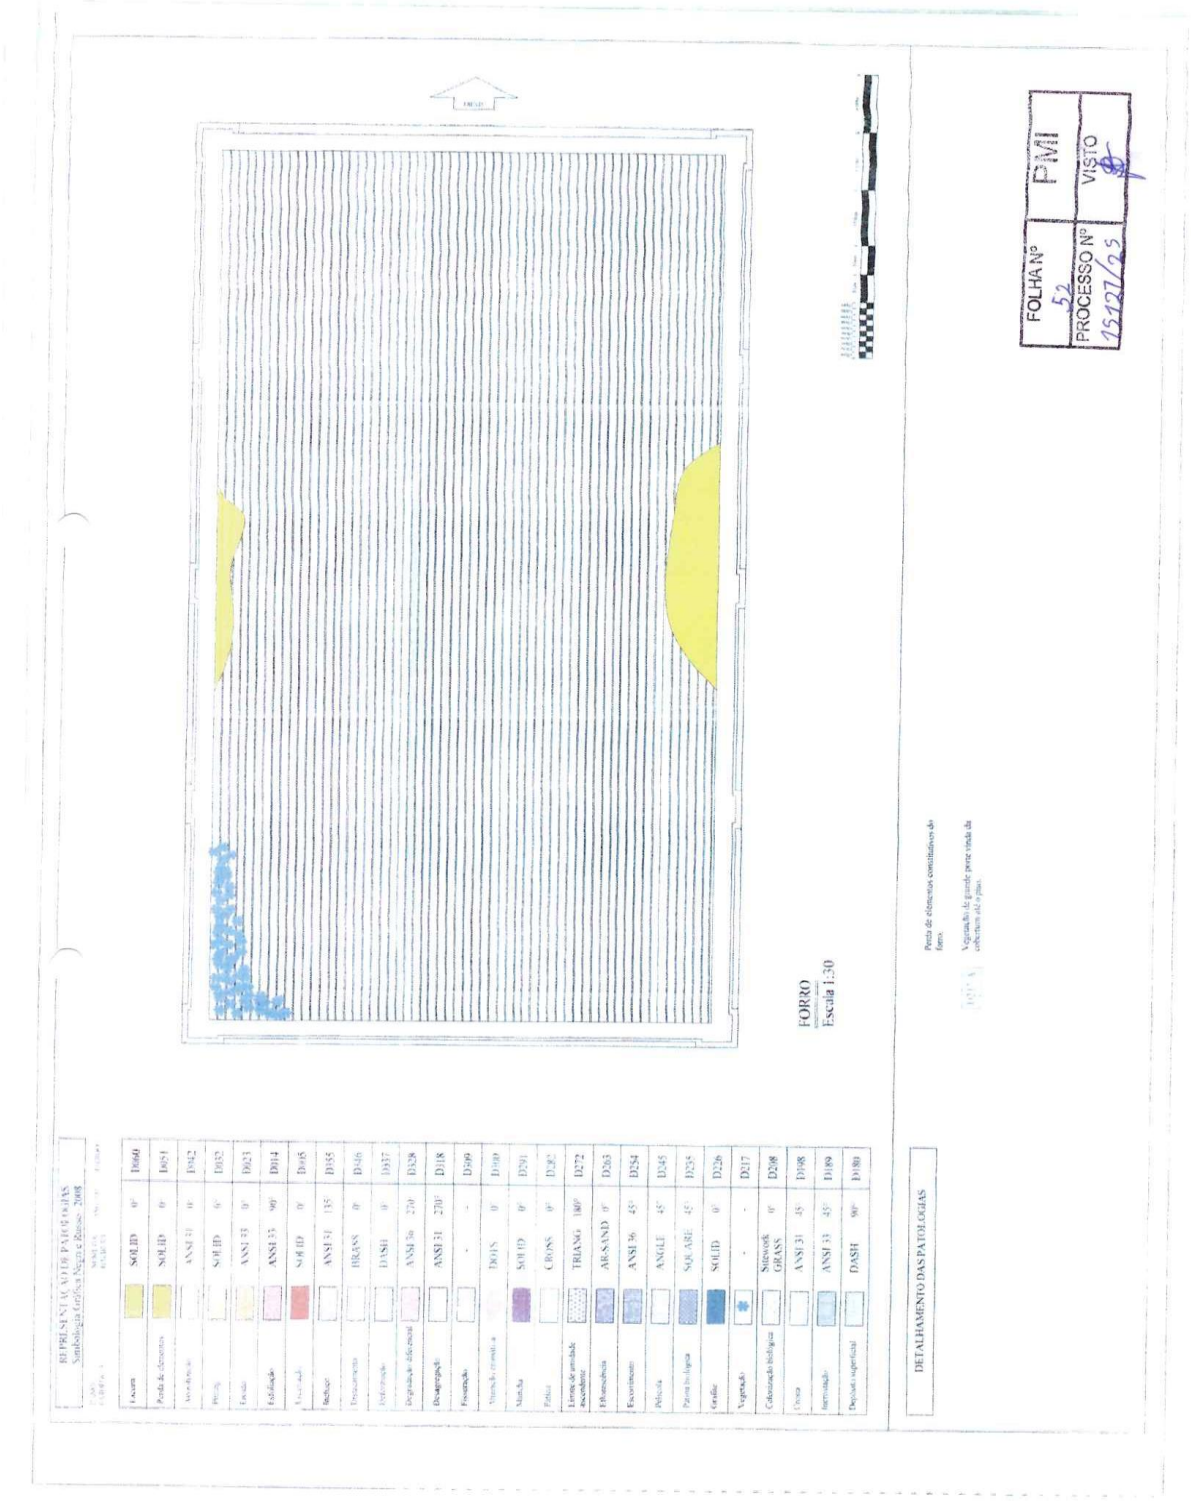


Praça Mariana Rocha Leão, n.º 20, Centro, Itatiaia - RJ
E-mail: licitacapmi.itatiaia@gmail.com – Telefones: (24) 3352-1771 ou 3352-6777, Ramais 310 ou 230

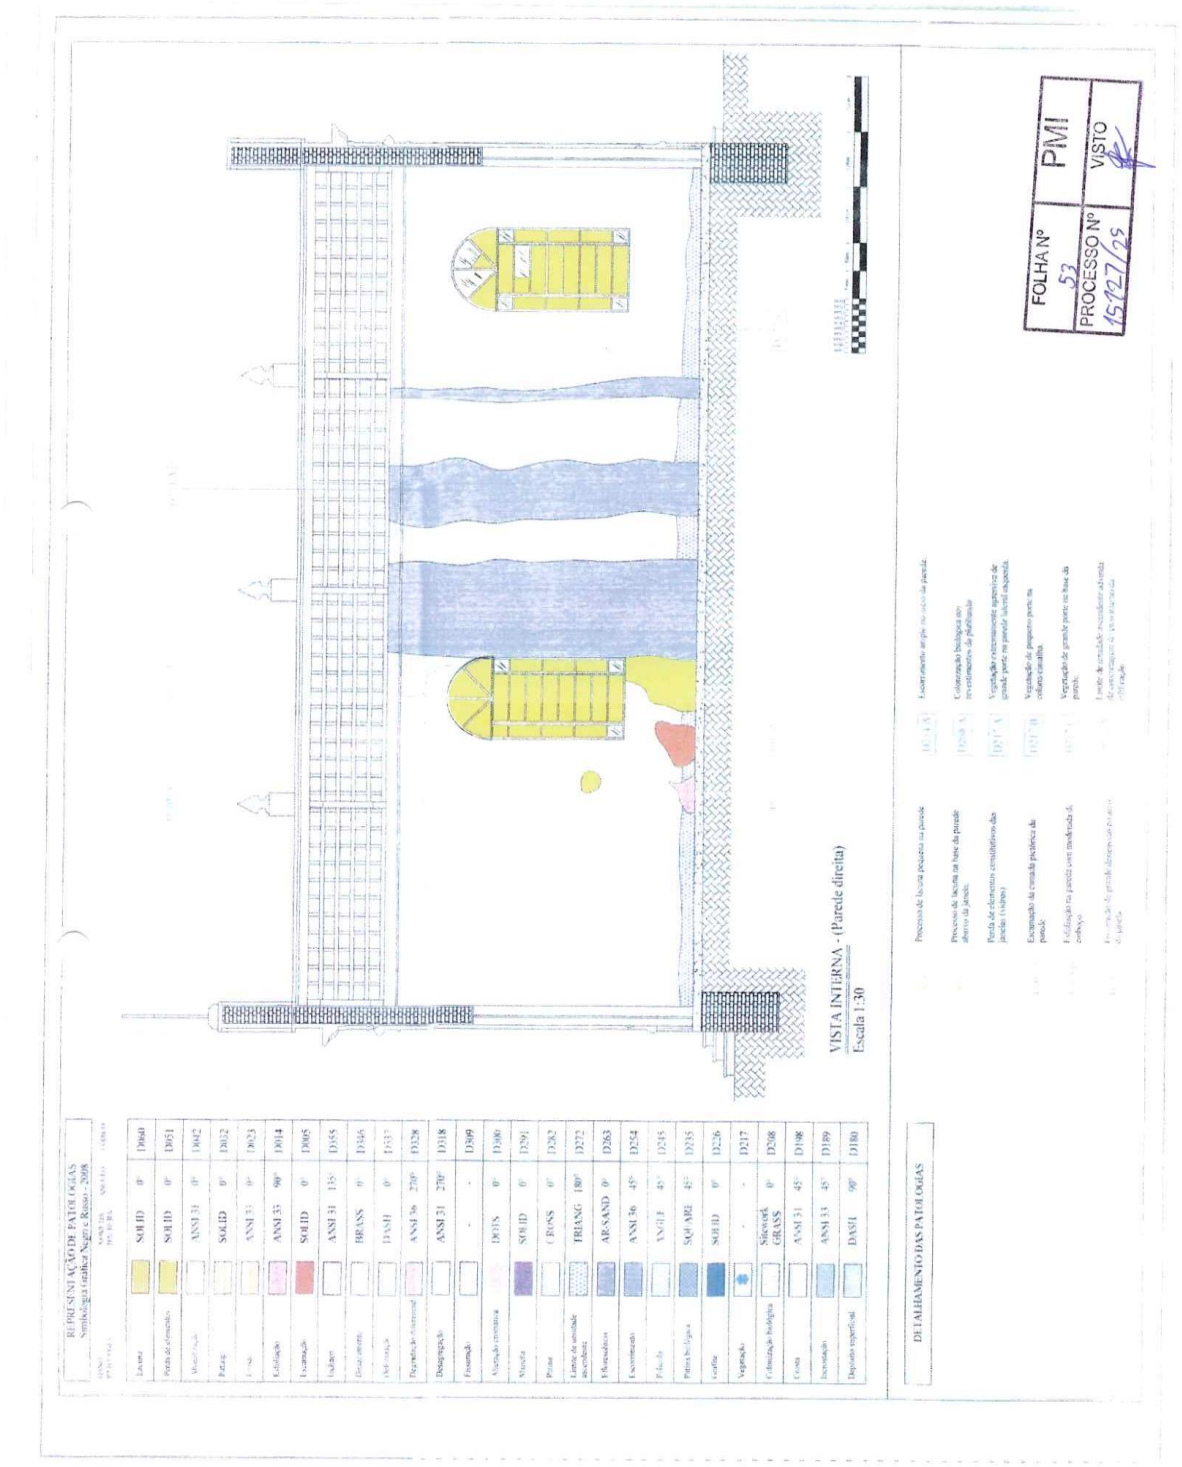

Praça Mariana Rocha Leão, n.º 20, Centro, Itatiaia - RJ
E-mail: licitacapmi.itatiaia@gmail.com – Telefones: (24) 3352-1771 ou 3352-6777, Ramais 310 ou 230

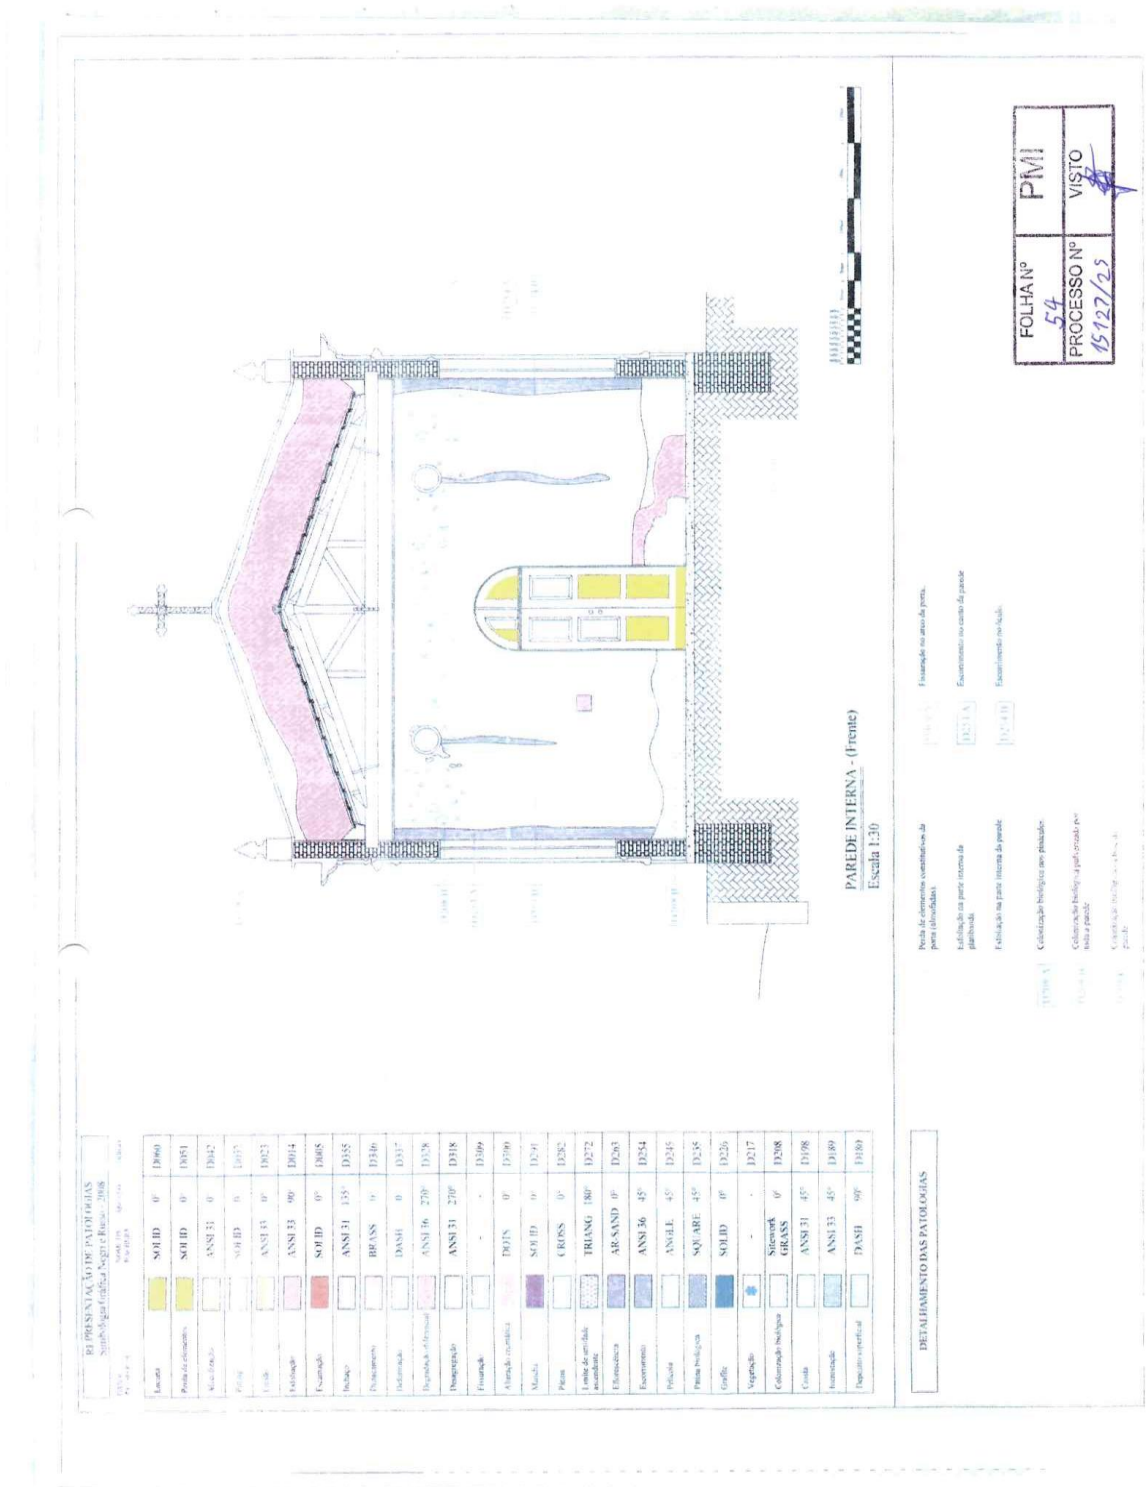


Praça Mariana Rocha Leão, n.º 20, Centro, Itatiaia - RJ
E-mail: licitacapmi.itatiaia@gmail.com – Telefones: (24) 3352-1771 ou 3352-6777, Ramais 310 ou 230

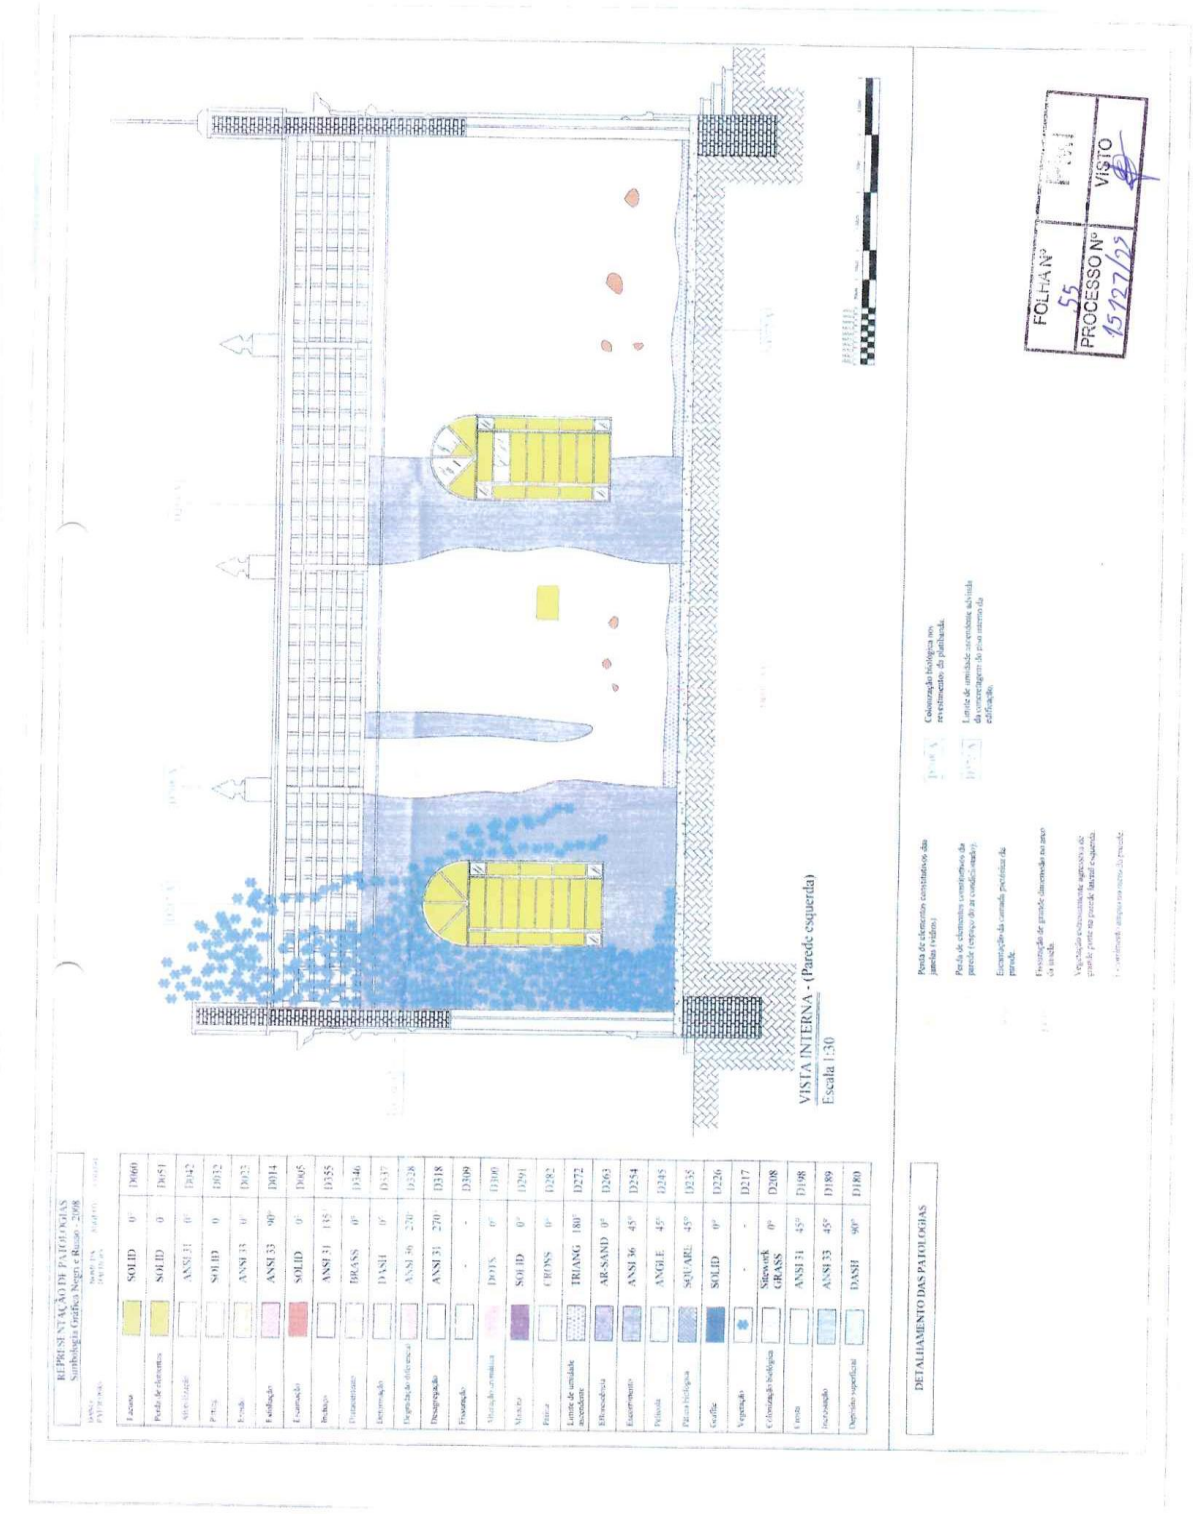


Praça Mariana Rocha Leão, n.º 20, Centro, Itatiaia - RJ
***E-mail:** licitacapmi.itatiaia@gmail.com – **Telefones:** (24) 3352-1771 ou 3352-6777, Ramais 310 ou 230*

Processo Administrativo n.º 15.127/2025

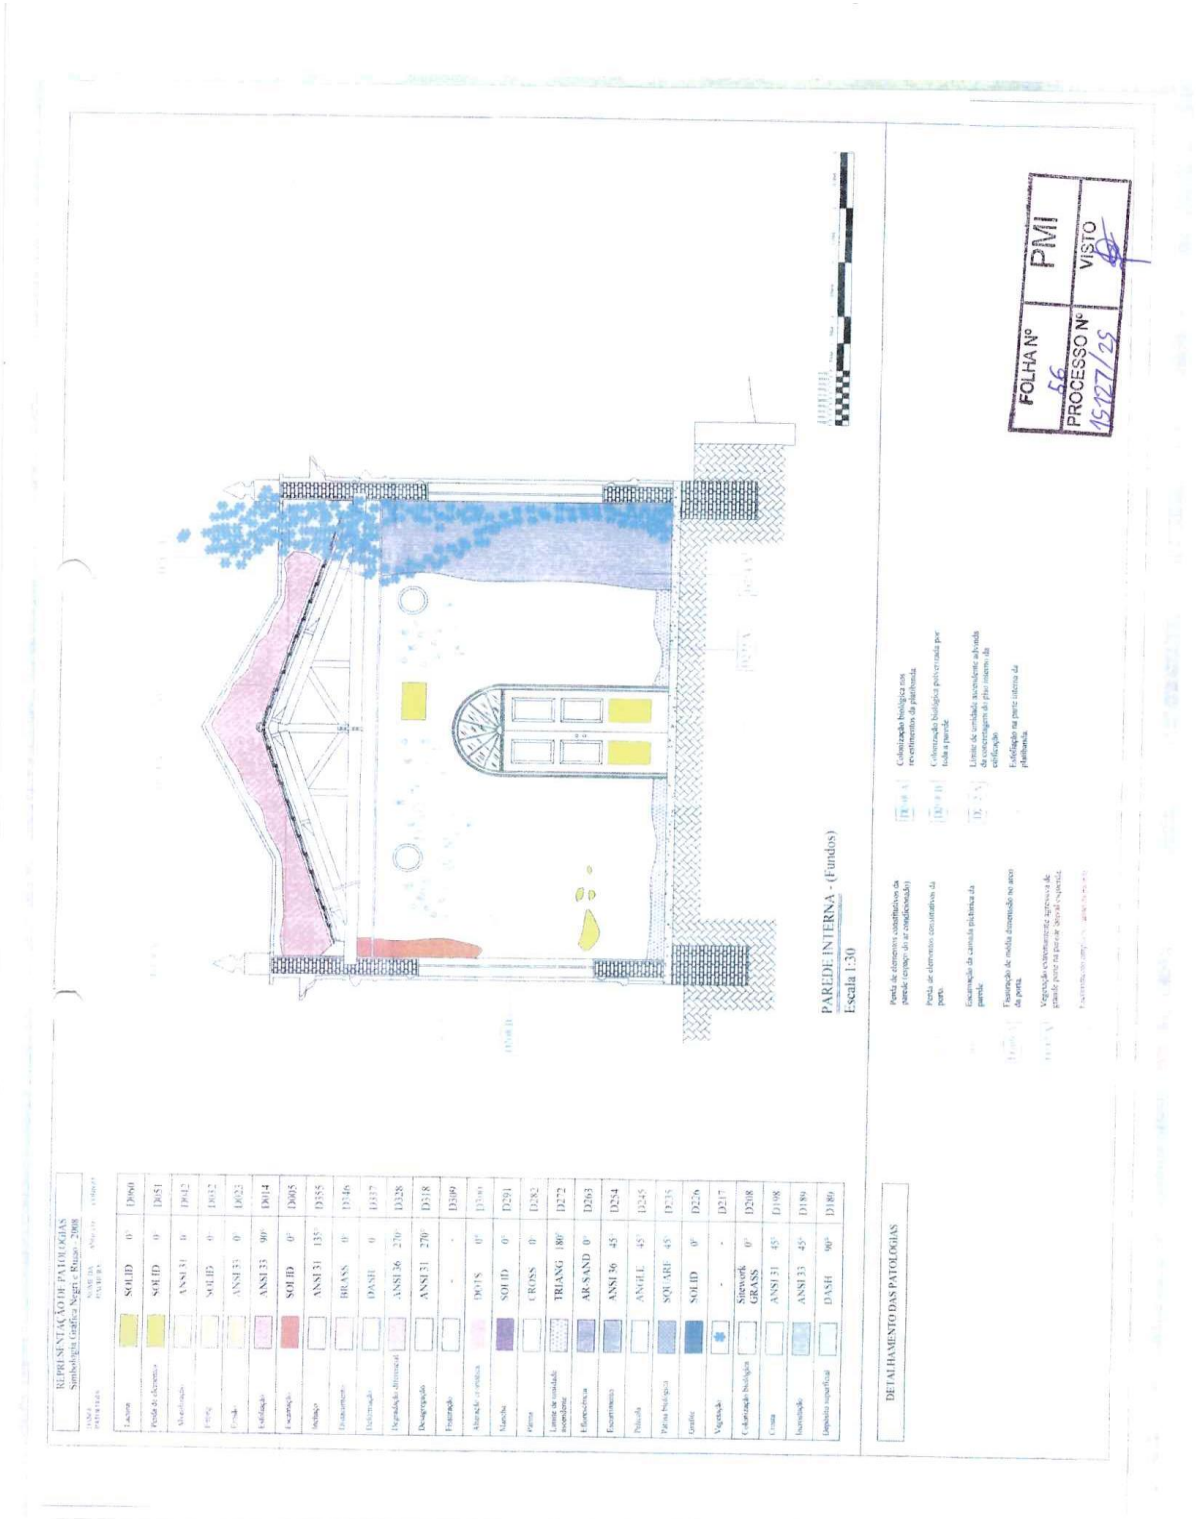

Praça Mariana Rocha Leão, n.º 20, Centro, Itatiaia - RJ
***E-mail:** licitacapmi.itatiaia@gmail.com – **Telefones:** (24) 3352-1771 ou 3352-6777, Ramais 310 ou 230*

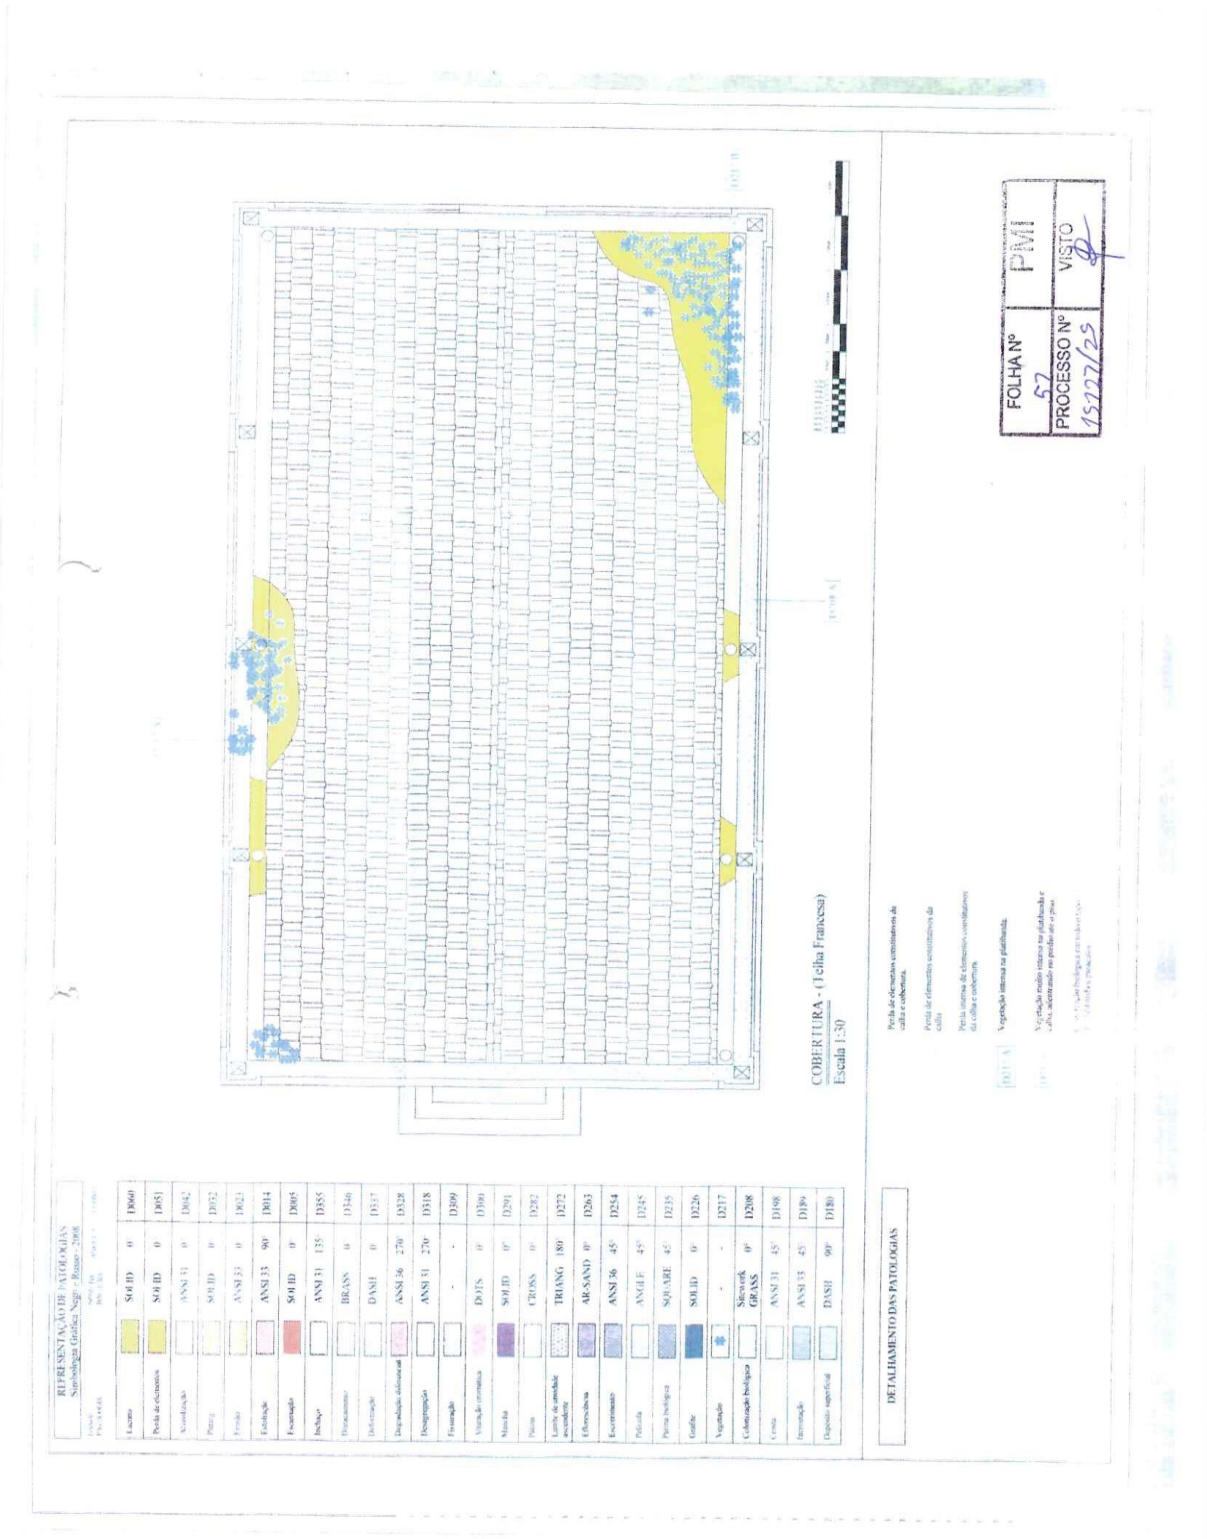
FOLHA Nº 57
PROCESSO Nº 15127/25
PMI
VISTO
COBERTURA - (Folha Francesa)
Escala 1:50
DETALHAMENTO DAS PATOLOGIAS