


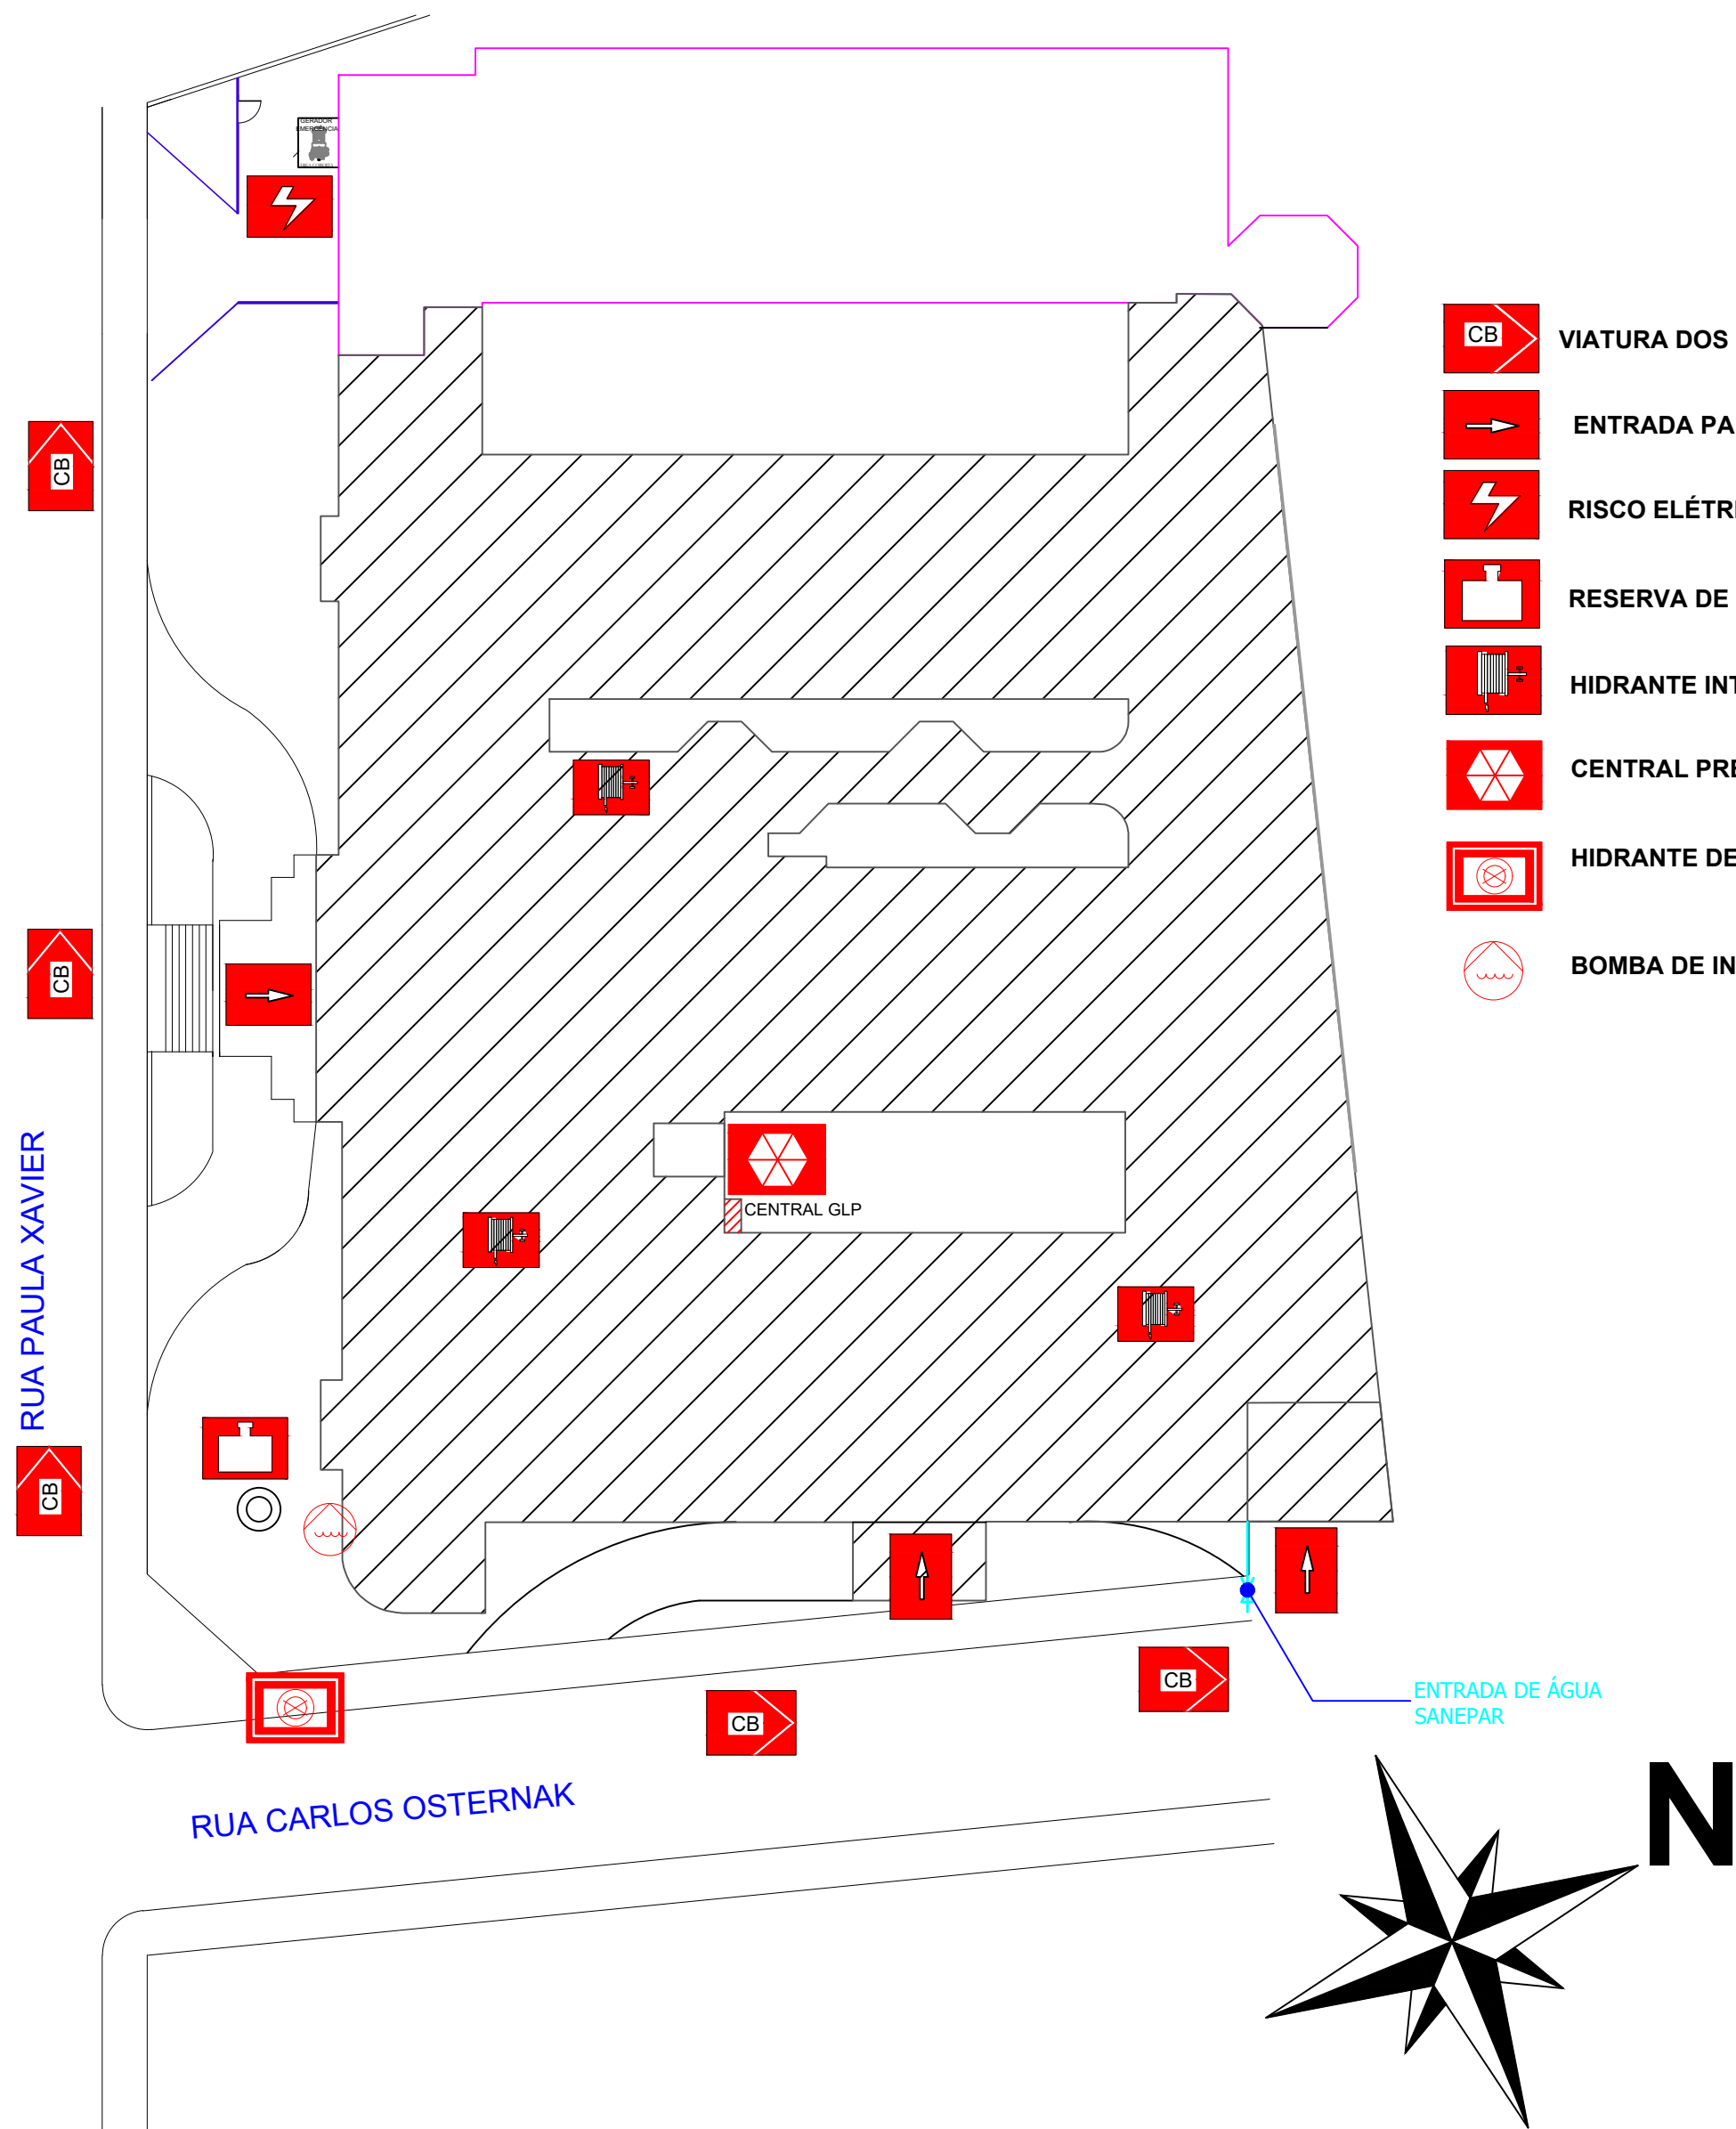

PLANTA DE RISCO DE INCÊNDIO
ESCALA: 1:500

- VIATURA DOS BOMBEIROS
- ENTRADA PARA O CB
- RISCO ELÉTRICO
- RESERVA DE INCÊNDIO
- HIDRANTE INTERNO
- CENTRAL PREDIAL DE GLP
- HIDRANTE DE RECALQUE
- BOMBA DE INCÊNDIO

IDENTIFICAÇÃO DA EDIFICAÇÃO E/OU ÁREA DE RISCO					
Pavimento	Ocupação	C.I. (MJ/m²)	Nº de Pavimentos	Pé direito (m)	ÁREA (m²)
TÉRREO	HOSPITAL E ASSEMBLHADO (H-3)	300	01	2,80	2.133,26
TÉRREO	CENTRAL GLP (B-1)	300	01	2,20	1,12
TÉRREO	CENTRAL OXIGÊNIO (B-1)	300	01	2,20	2,74

Altura 1,80 Risco LEVE Área Existente Área Total 2.137,12

MEDIDAS DE SEGURANÇA CONTRA INCÊNDIO			
☒	Acesso de viaturas do Corpo de Bombeiros	☒	Iluminação de emergência
☐	Separação entre edificações	☒	Alarme de Incêndio
☒	Segurança estrutural nas edificações	☒	Sinalização de emergência
☐	Compartimentação horizontal	☒	Extintores de incêndio
☒	Controle de materiais de acabamento	☒	Hidrantes e mangotinhos
☒	Saídas de emergência	☐	chuveiros automáticos
☒	Deteção de Incêndio	☐	Resfriamento
☐	Compartimentação Vertical	☒	Brigada de Incêndio
☒	Plano de emergência	☐	Sistema fixo de gases limpos
Reservatórios	Inferior 10,00m³ Superior 14,00m³ RTI 8,00m³ SPK 0,00		

HISTÓRICO DE ATUALIZAÇÃO/SUBSTITUIÇÃO DO PSCIP		
Data	Discriminação da atualização/substituição	nº do PSCIP
02/10/2019	PROJETO INTEGRADO COM O DO HOSPITAL UNIMED	0920

PLANO DE SEGURANÇA CONTRA INCÊNDIO E PÂNICO

Obra/endereço: UPA SANTANA
RUA PAULA XAVIER 750 - CENTRO - PONTA GROSSA


Área: 2.137,12m² Ocupação: EDIF. P/FINS DE PRONTO SOCORRO Para uso do CBMPR

Prancha: 01/05 Conteúdo da Prancha: PLANTA DE RISCO DE INCÊNDIO
QUADRO DE ESTATÍSTICA

Proprietário: PREFEITURA MUNICIPAL DE PONTA GROSSA - CNPJ:76.175.884/0001-87

Escala: INDICADA Responsável Técnico: JOSELITO PINHEIRO DA COSTA JÚNIOR
ENGENHEIRO CIVIL E SEG. TRAB. - CREA 22.294/D-PR.

Data: 04/02/2021

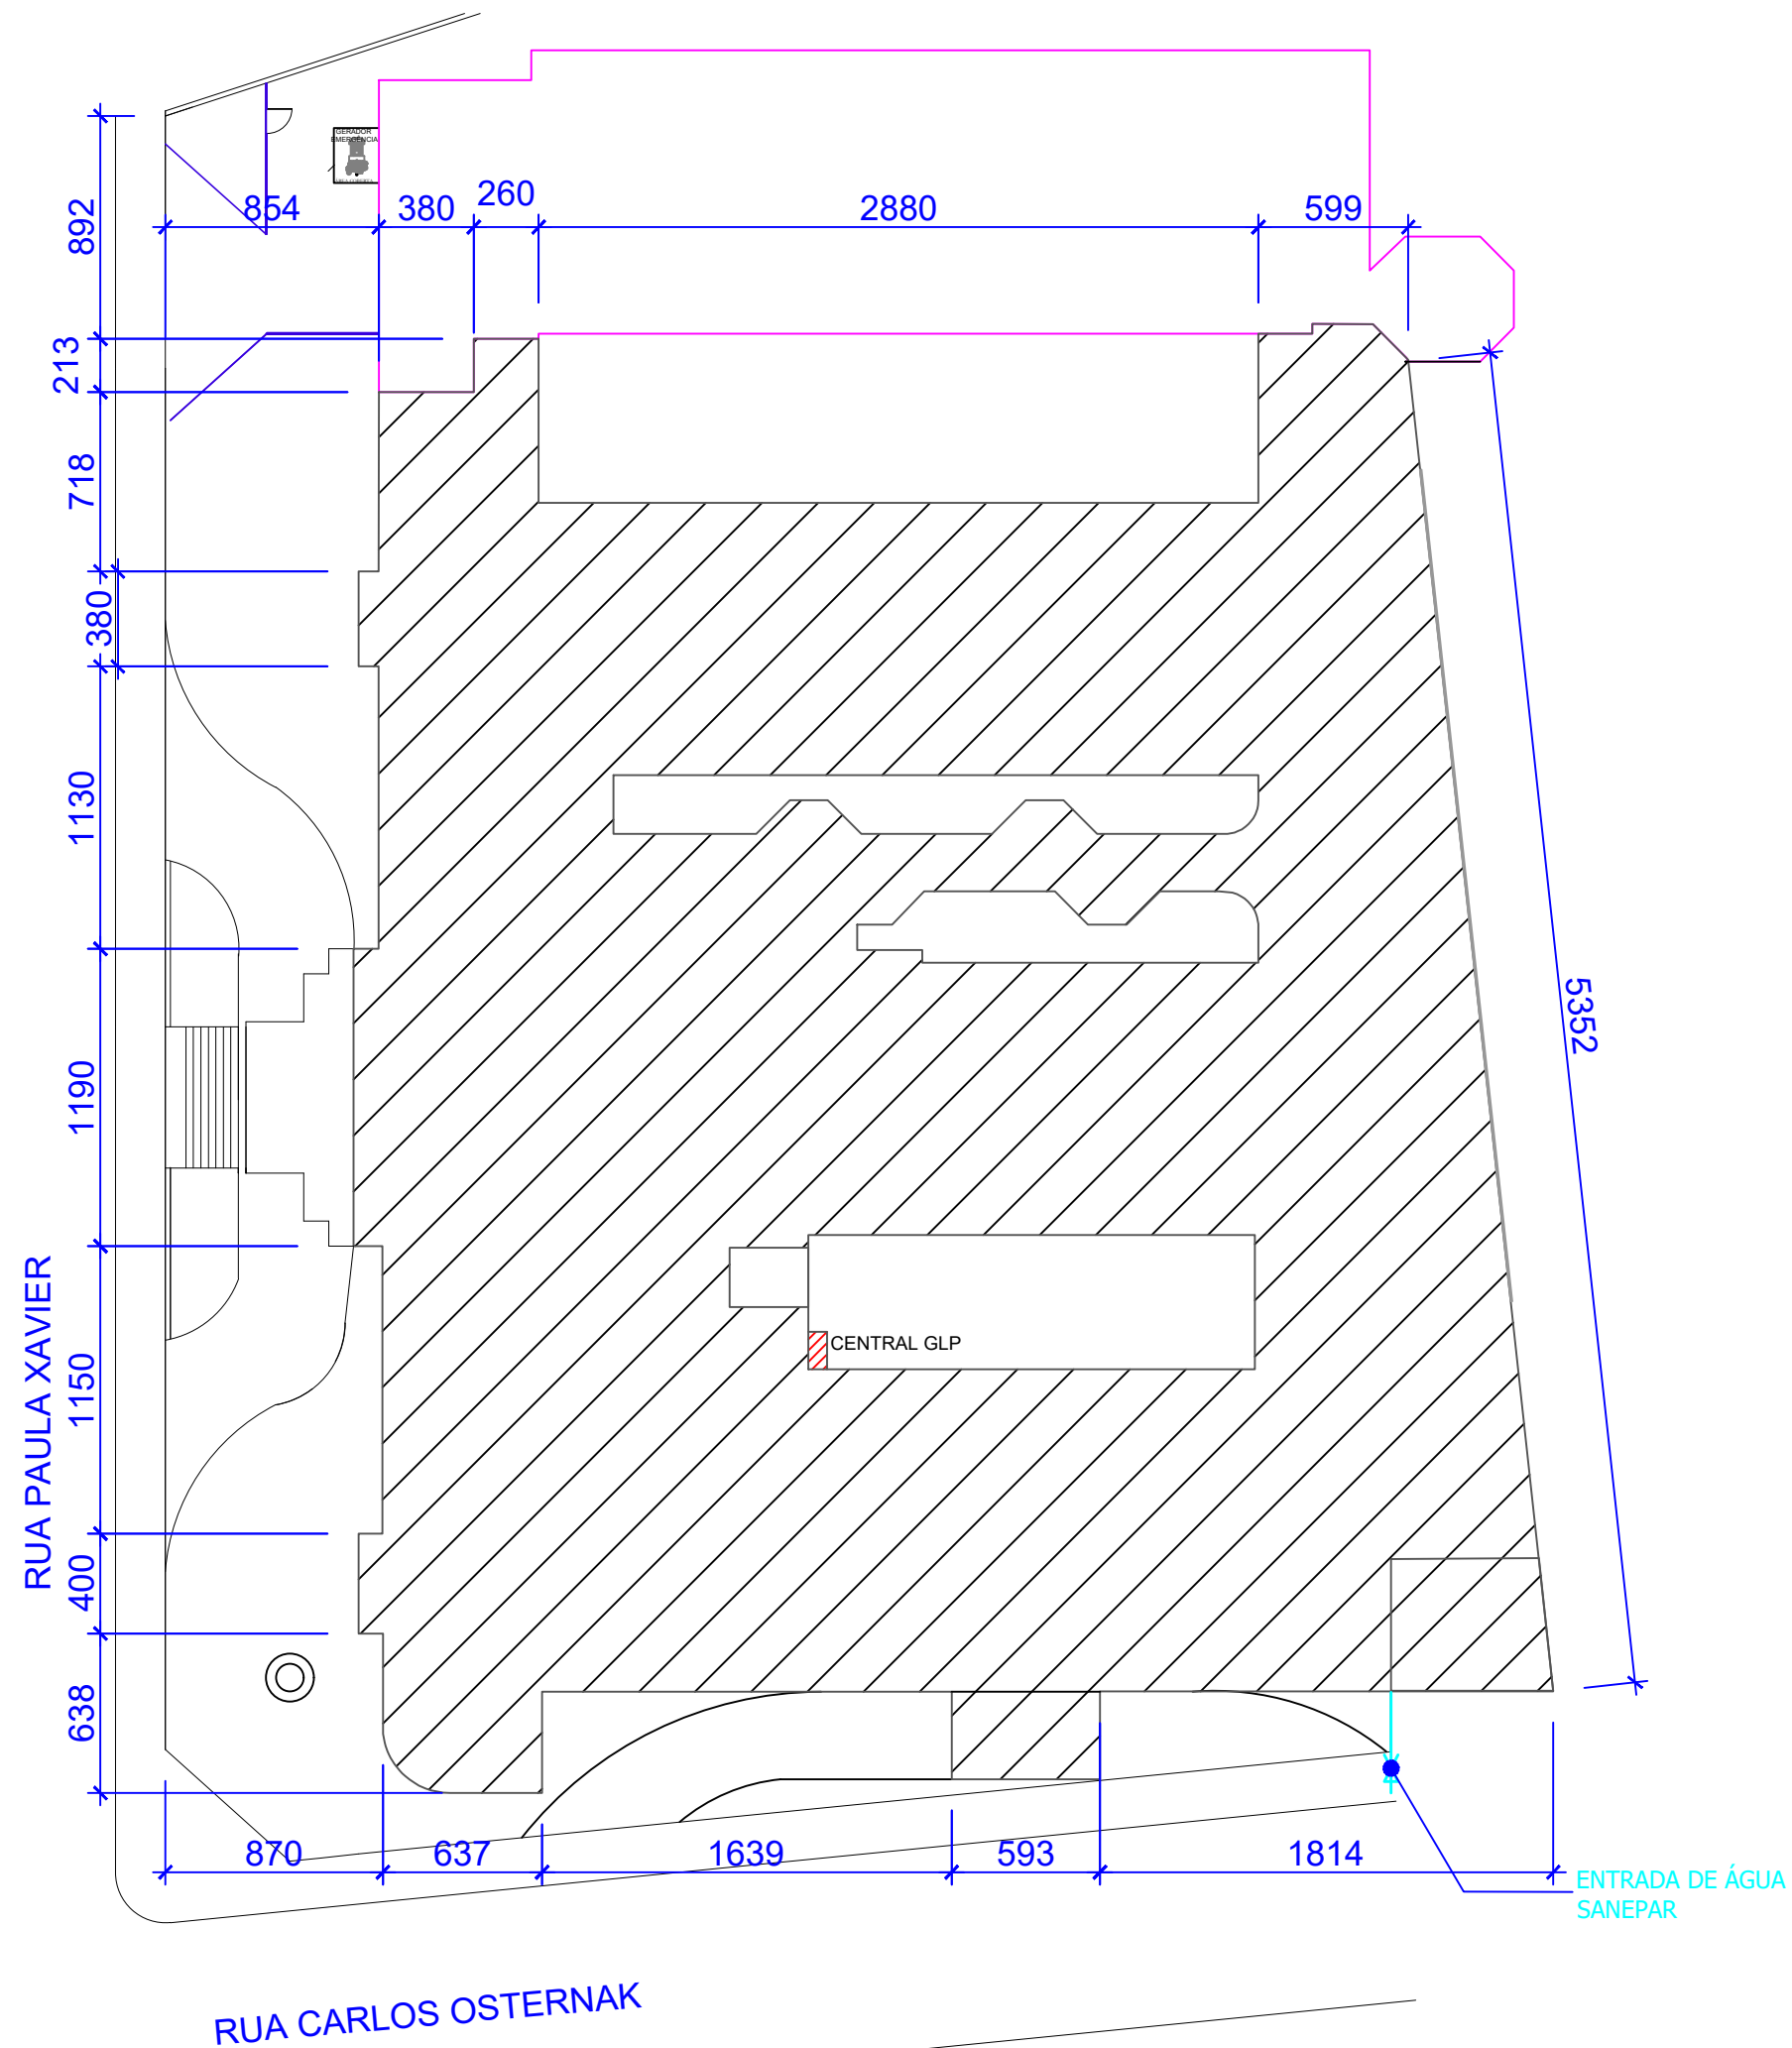

PLANTA SITUAÇÃO

ESCALA: 1:500

HISTÓRICO DE ATUALIZAÇÃO/SUBSTITUIÇÃO DO PSCIP

Data	Discriminação da atualização/substituição	nº do PSCIP


PLANO DE SEGURANÇA CONTRA INCÊNDIO E PÂNICO

Obra/endereço: UPA SANTANA
RUA PAULA XAVIER 750 - CENTRO - PONTA GROSSA

Área: 2.137,12m²	Ocupação: EDIF. P/FINS DE PRONTO SOCORRO	Para uso do CBMPR
Prancha: 02/05	Conteúdo da Prancha: PLANTA DE SITUAÇÃO	

Proprietário: PREFEITURA MUNICIPAL DE PONTA GROSSA - CNPJ: 76.175.884/0001-87	Responsável Técnico: JOSELITO PINHEIRO DA COSTA JÚNIOR - ENGENHEIRO CIVIL E SIG. TRAB. - CREA 22.294/D-PR	Data: 12/03/2020
Escala: INDICADA		

HISTÓRICO DE ATUALIZAÇÃO/SUBSTITUIÇÃO DO PSCIP					
Data:	(Obrigatório de atualização voluntária)				Ata: PSCIP
02/10/2019	PROJETO INTEGRADO COM C.O.D HOSPITAL UNIMED				0020
PLANO DE SEGURANÇA CONTRA INCÊNDIO E PÂNICO					
INDICADA					

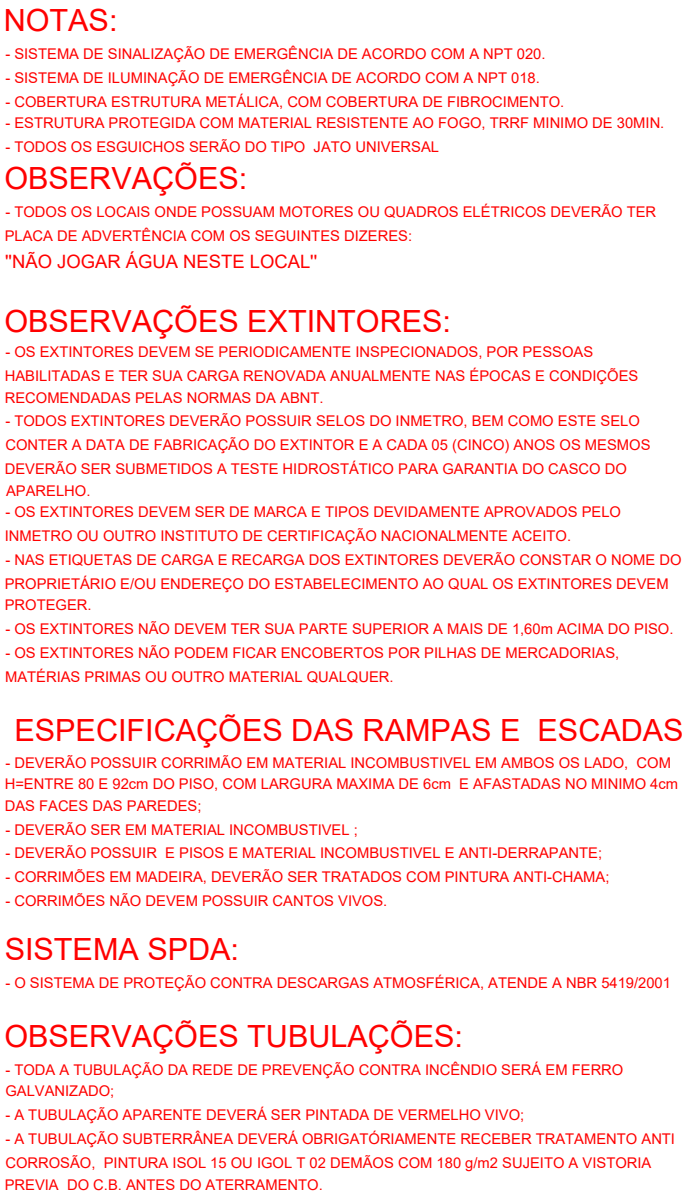

HISTÓRICO DE ATUALIZAÇÃO/SUBSTITUIÇÃO DO PSCP					
Data	Descrição da análise/substituição				Nº do PSCP
02/10/2019	PROJETO INTEGRADO COM O DO HOSPITAL UNIMED				0520
PLANO DE SEGURANÇA CONTRA INCÊNDIO E PÂNICO					
Escala	Responsável Técnico				Data:
INDICADA					04/02/2021

