


QUADRO ARTESANAL DE SOBREPOR
BARRAMENTO TRIFÁSICO PRINCIPAL

800A

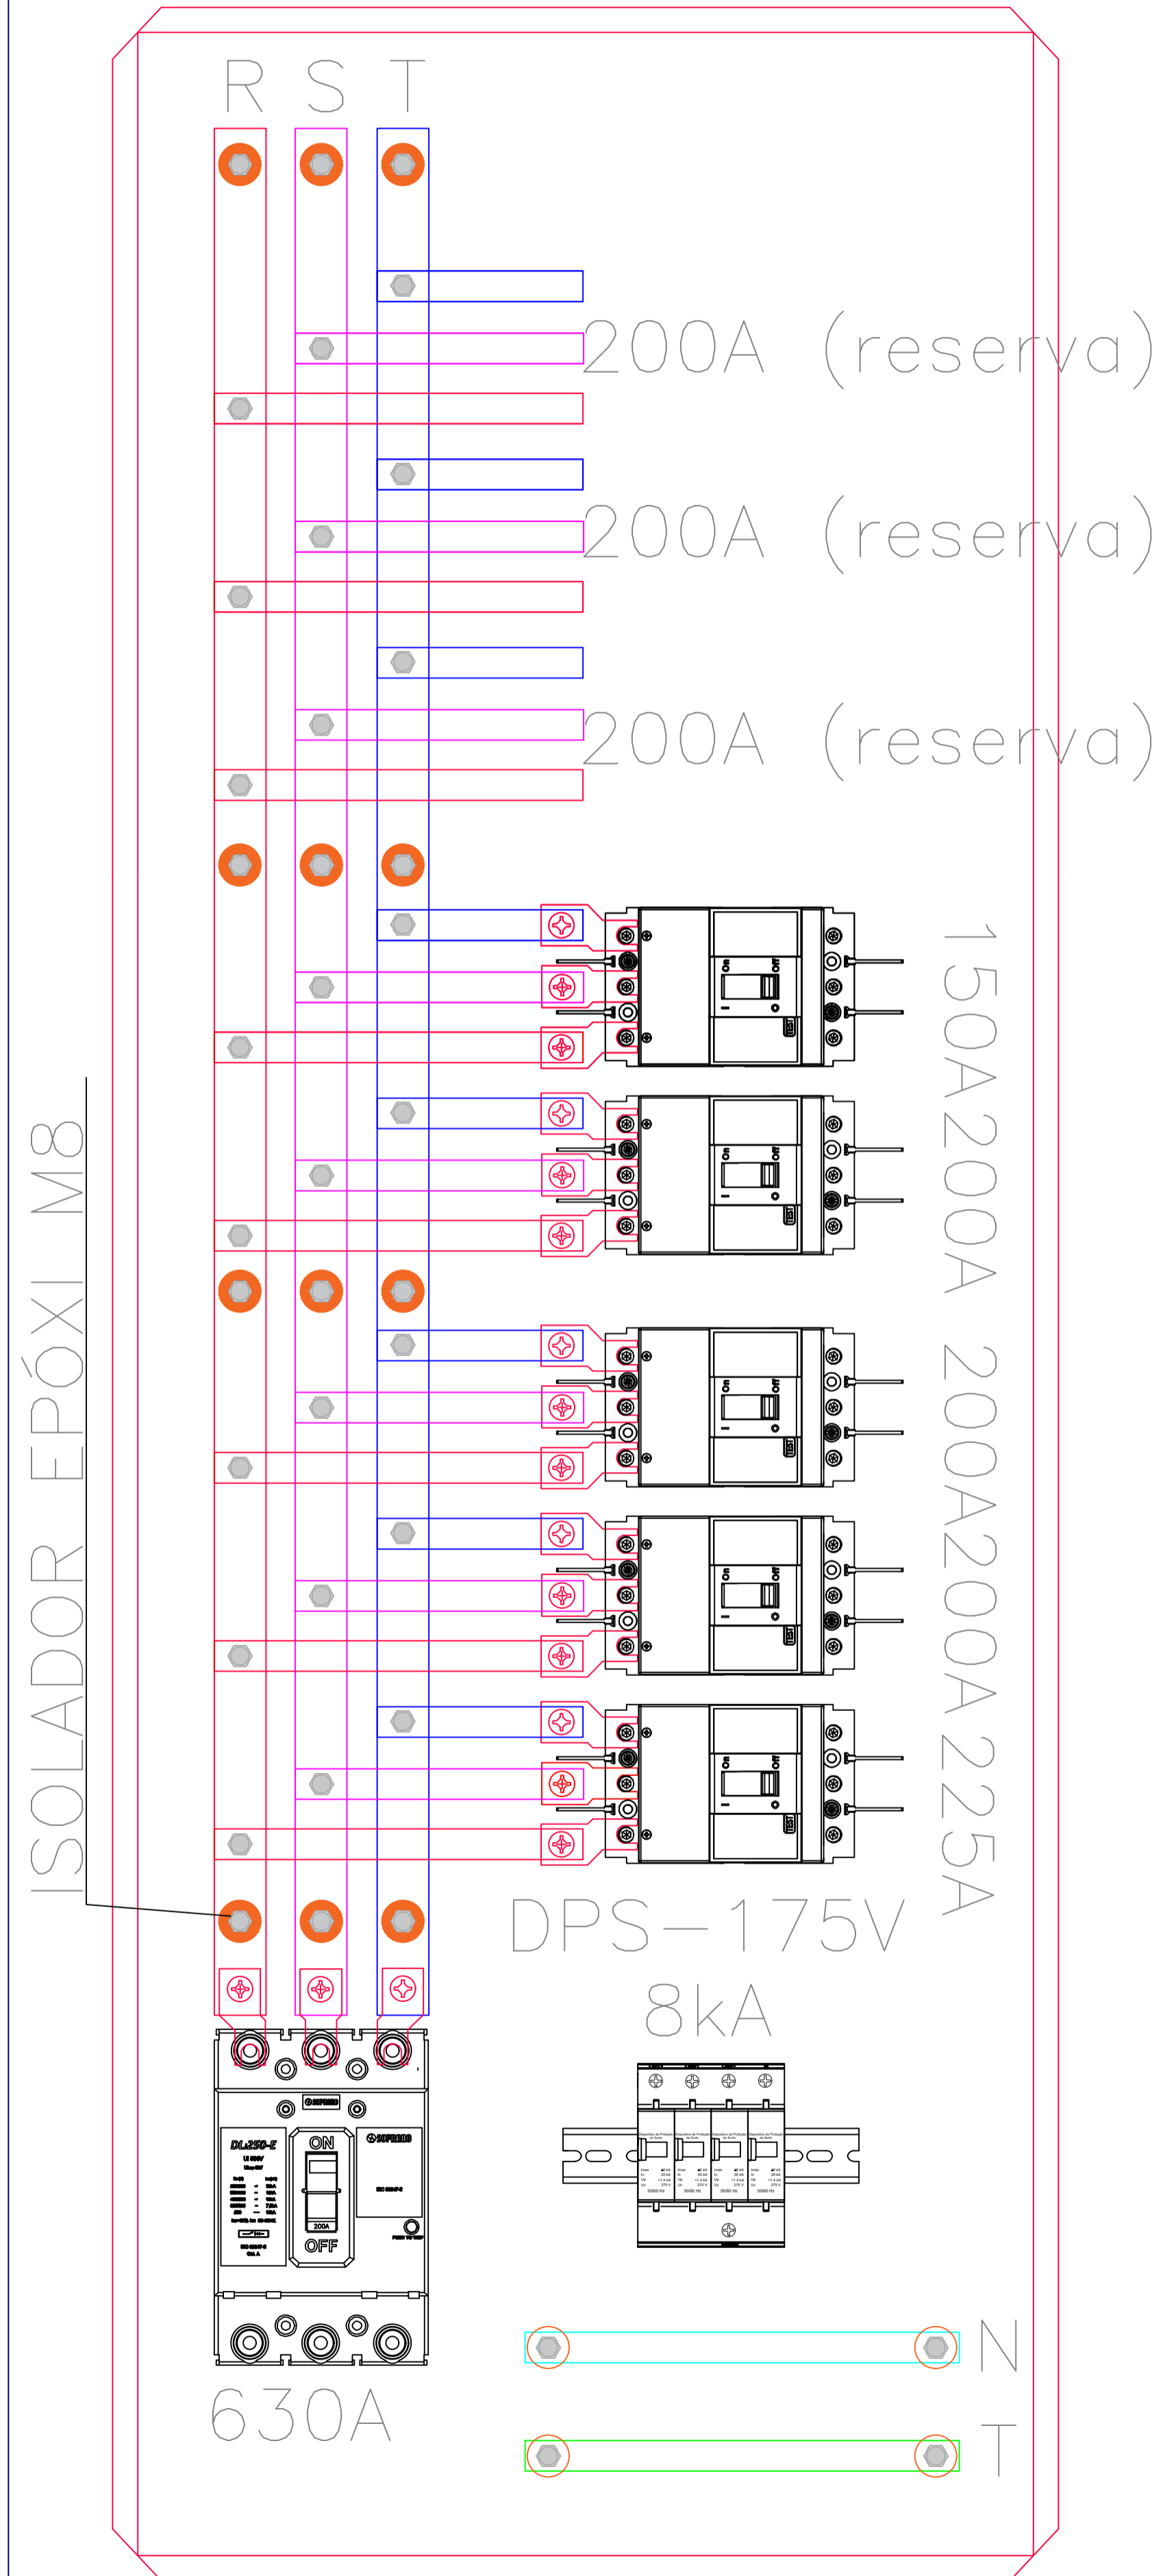

A	Liberação para orçamento	26 / 02 / 2026
Emissão	Descrição	Data
	SERVIÇO PÚBLICO FEDERAL UNIVERSIDADE FEDERAL DE MATO GROSSO CAMPUS SINOP-MT	Prancha: SUB 1/1
PROJETO ELÉTRICO DE BAIXA TENSÃO		
PROJETO ELÉTRICO DE QUADRO DE DISTRIBUIÇÃO UFMT, CAMPUS SINOP-MT		
Conteúdo: PROJETO DE DIAGRAMA MULTIFILAR DE QUADRO DE DISTRIBUIÇÃO		
Proprietário: Universidade Federal de Mato Grosso CNPJ nº 76.309.806/0001-28	Resp. Téc. Projeto: Edivan Q P Regis Engº. Eletricista / CREA MT- 52925	
Escala: S. ESCALA	Desenho: Edivan Q P Regis	