



DETALHE P/ RAMPA DA CALÇADA S/ESCALA

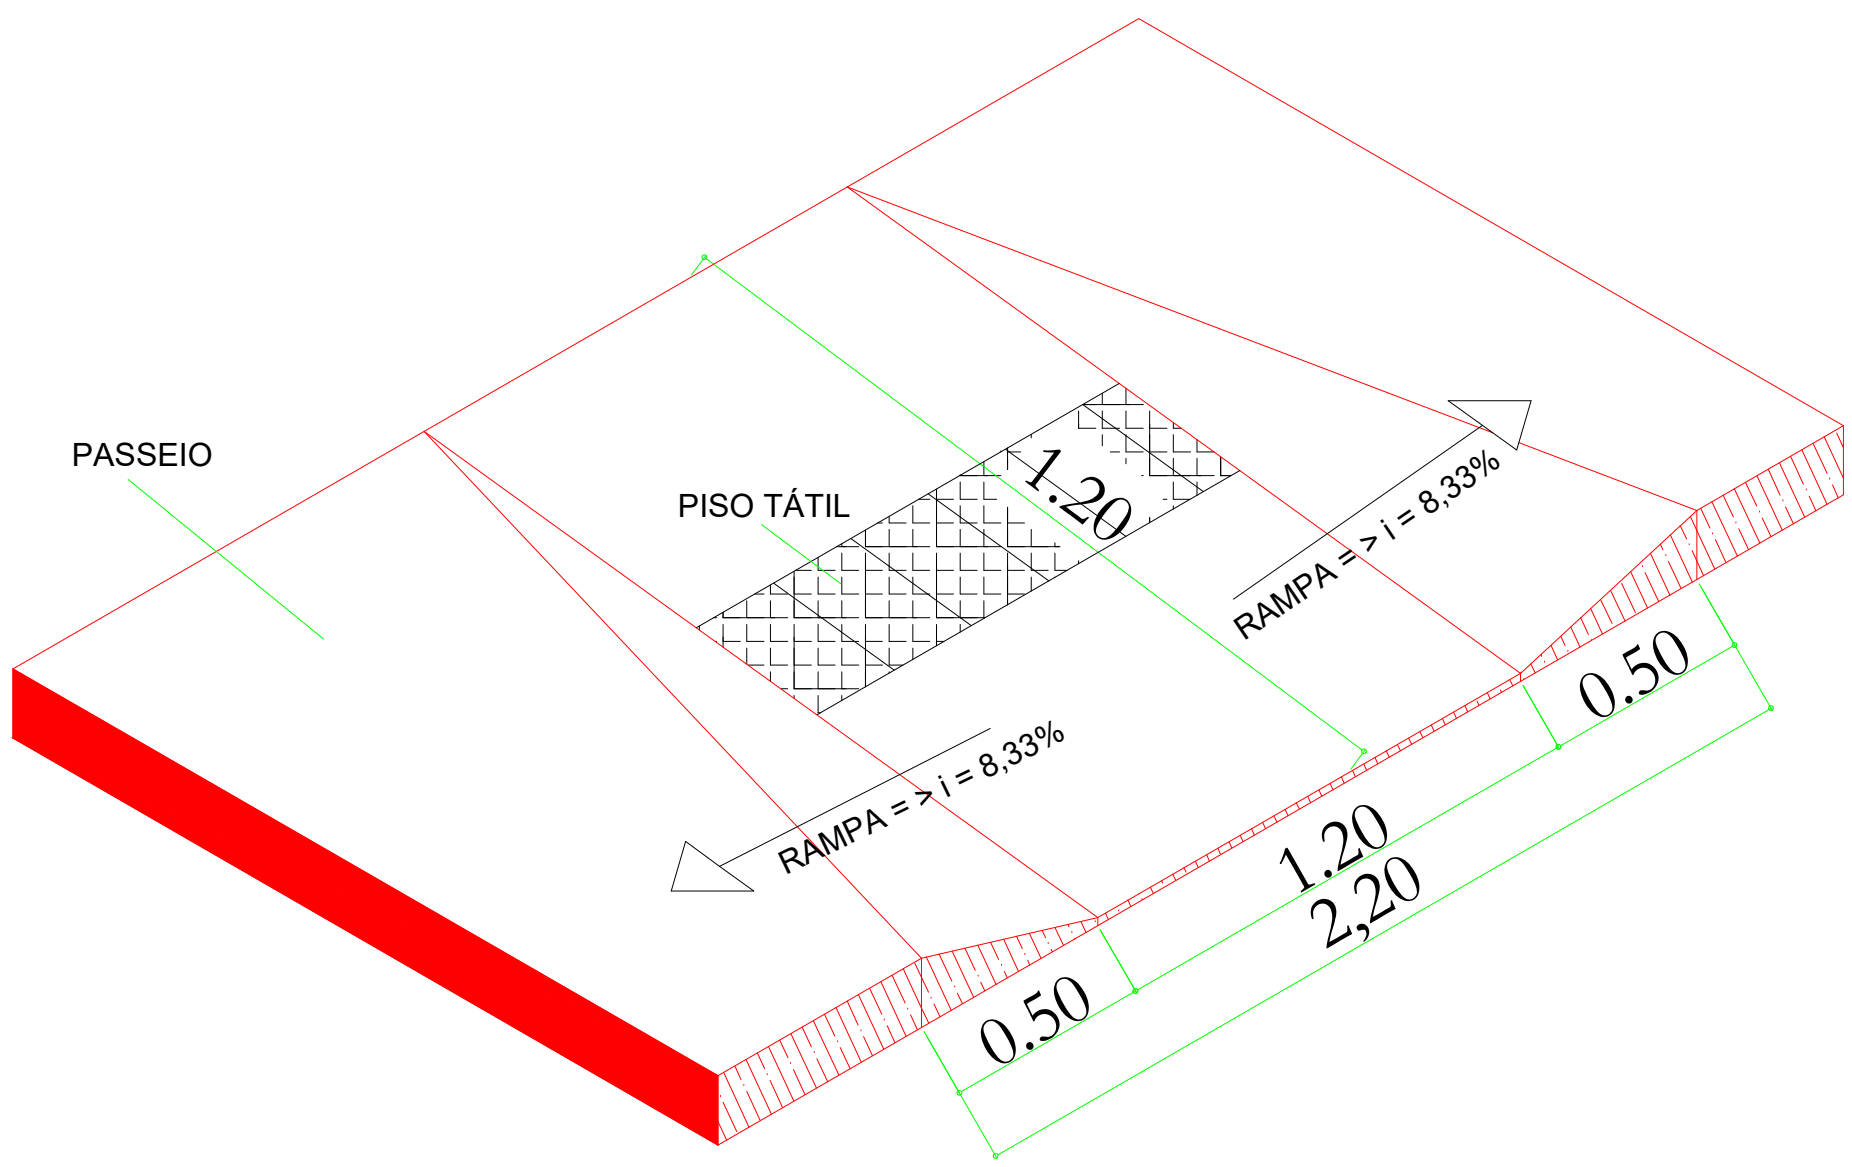


DETALHE P/ RAMPA DE ACESSO PARA O CAMPO S/ESCALA



PLANTA SITUAÇÃO  
esc.: SEM ESCALA

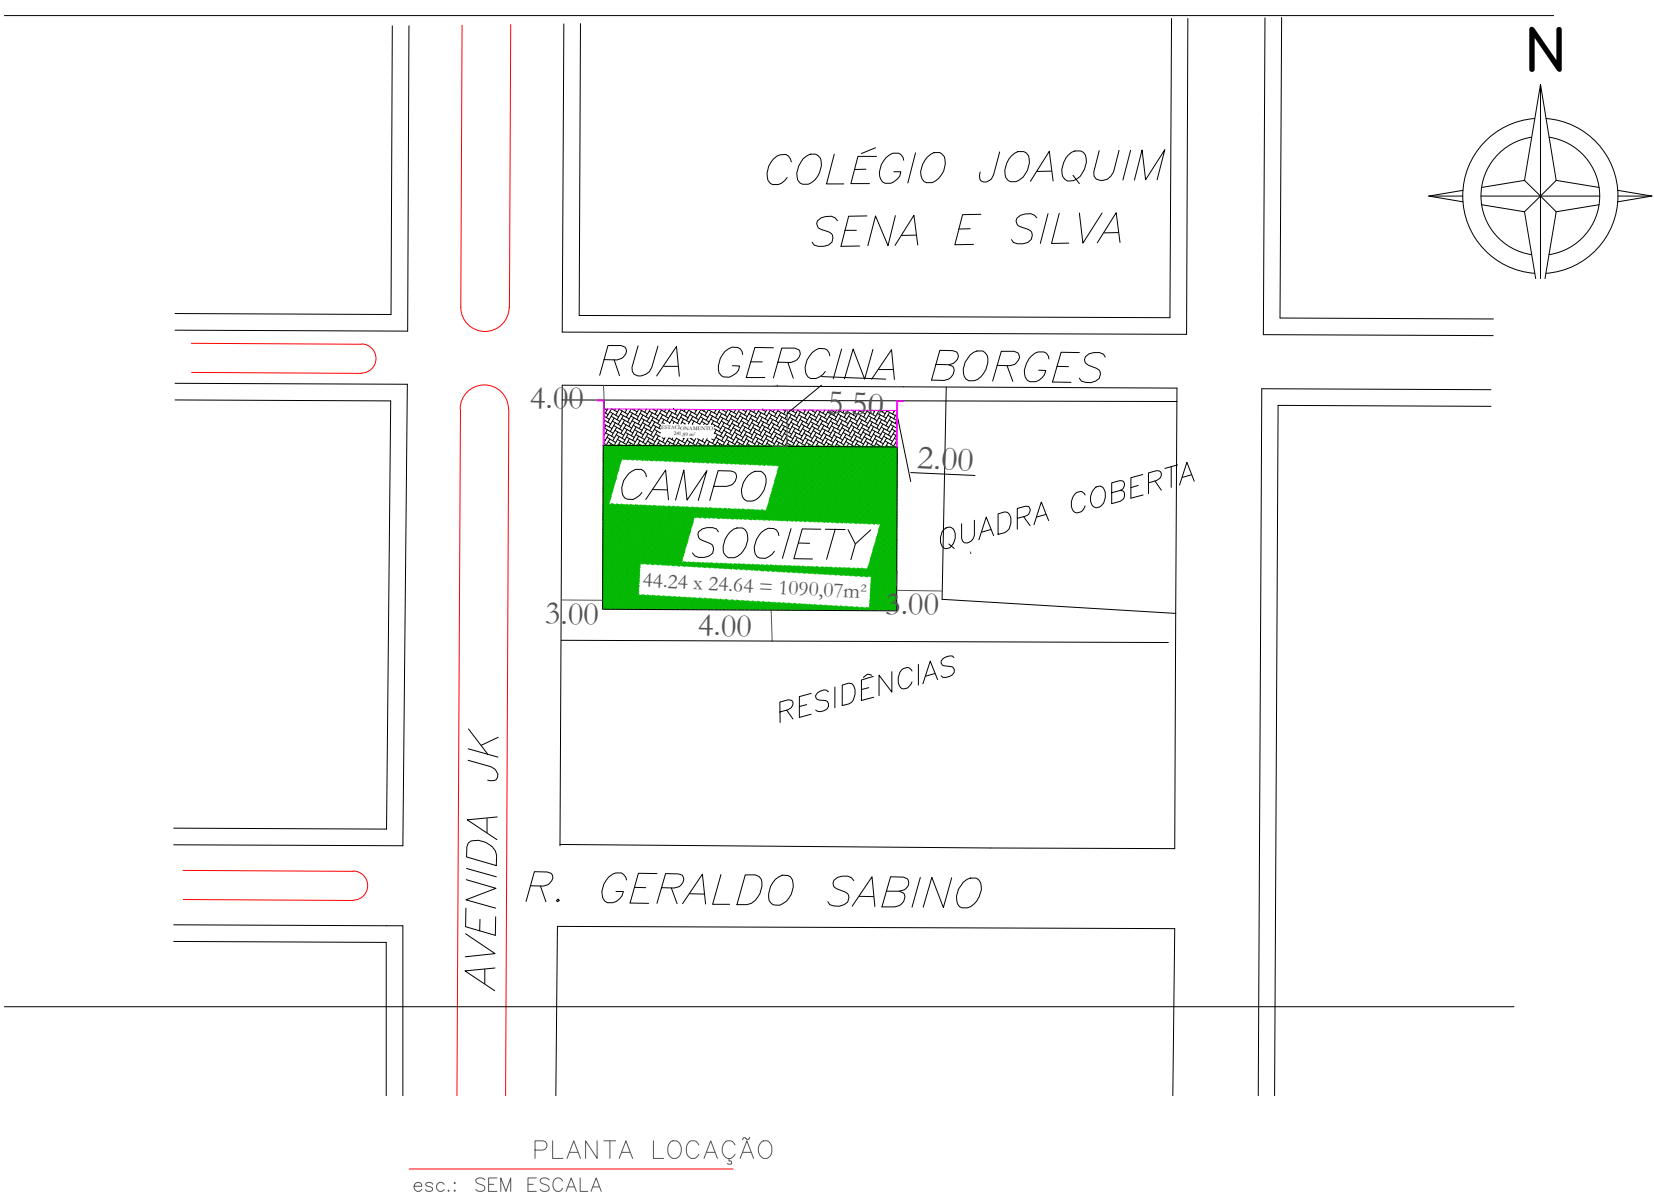

PLANTA LOCAÇÃO  
esc.: SEM ESCALA

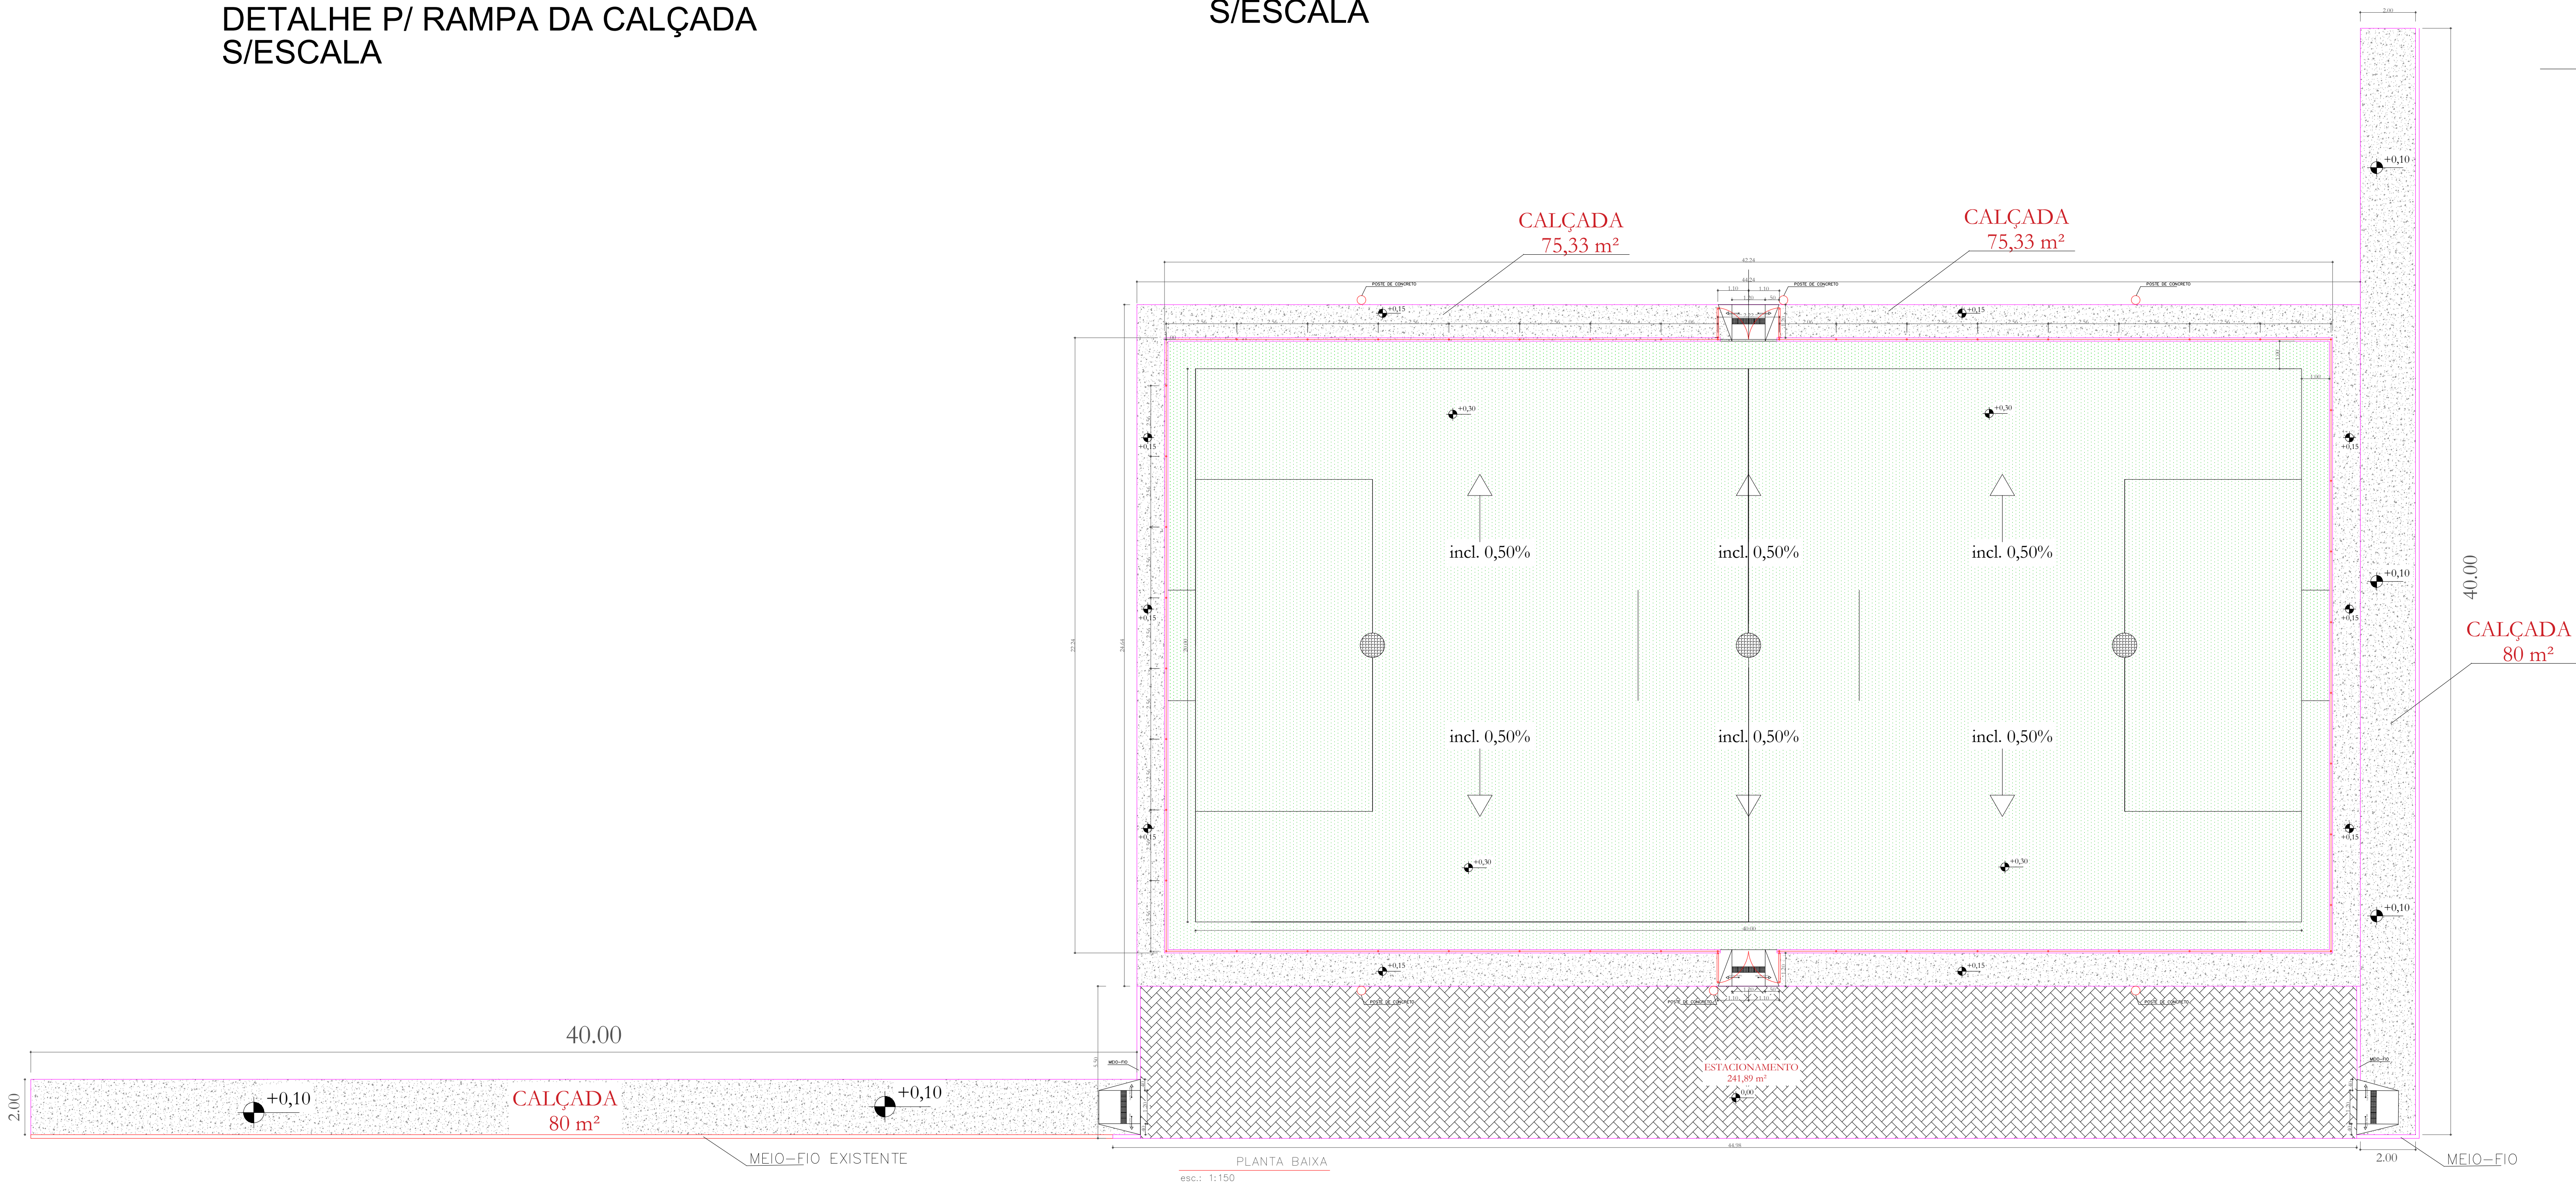



**TP ENG**  
Projetos e Construções

PROJETOS:

ARQUITETÔNICO  
ESTRUTURAL  
ELÉTRICO  
HIDROSSANITÁRIO  
COMBATE A INCÊNDIO

REFORMAS  
SPDA  
ASSESSÓRIAS  
LAUDOS TÉCNICOS  
OBRAS PÚBLICAS

Projeto: ARQUITETÔNICO

Folha/NºNº/Folha  
**03/05**

Assunto:

IMPLANTAÇÃO DE CAMPO SOCIETY COM GRAMA SINTÉTICA E INFRAESTRUTURA NO MUNICÍPIO DE COMBINADO – TO

Localização:

Rua Gercina Borges Teixeira - Combinado Tocantins - TO- CEP: 77.350-000

Cidade:

COMBINADO -TO

Estado:

TO

Data:

MARÇO/2026

Proprietário:

Prefeitura Municipal de Combinado do Tocantins - TO

ÁREAS TOTAL: 1090.00 m².  
ÁREAS CAMPO: 924.00 m².  
ÁREAS JOGO: 800.00 m².

CONTEUDO:

- PLANTA DA CALÇADA
- DETALHAMENTO DA CALÇADA

Cidade:



Autor do Projeto:

Custódio Costa Torres  
Engenheiro Civil  
CREA-TO 311.418/D

Resp. Técnico:

DIREITO RESERVADO LEI 5772 DE 21/12/1971

A REPRODUÇÃO OU EXECUÇÃO NO SEU TODO OU PARTE DESTE PROJETO, SEM A PRÉVIA AUTORIZAÇÃO DE SEU AUTOR, FICARÁ SUJEITA ÀS MEDIDAS LEGAIS CABÍVEIS. A ALTERAÇÃO DESTE PROJETO EXIME SEU AUTOR DE QUAISQUER RESPONSABILIDADES