
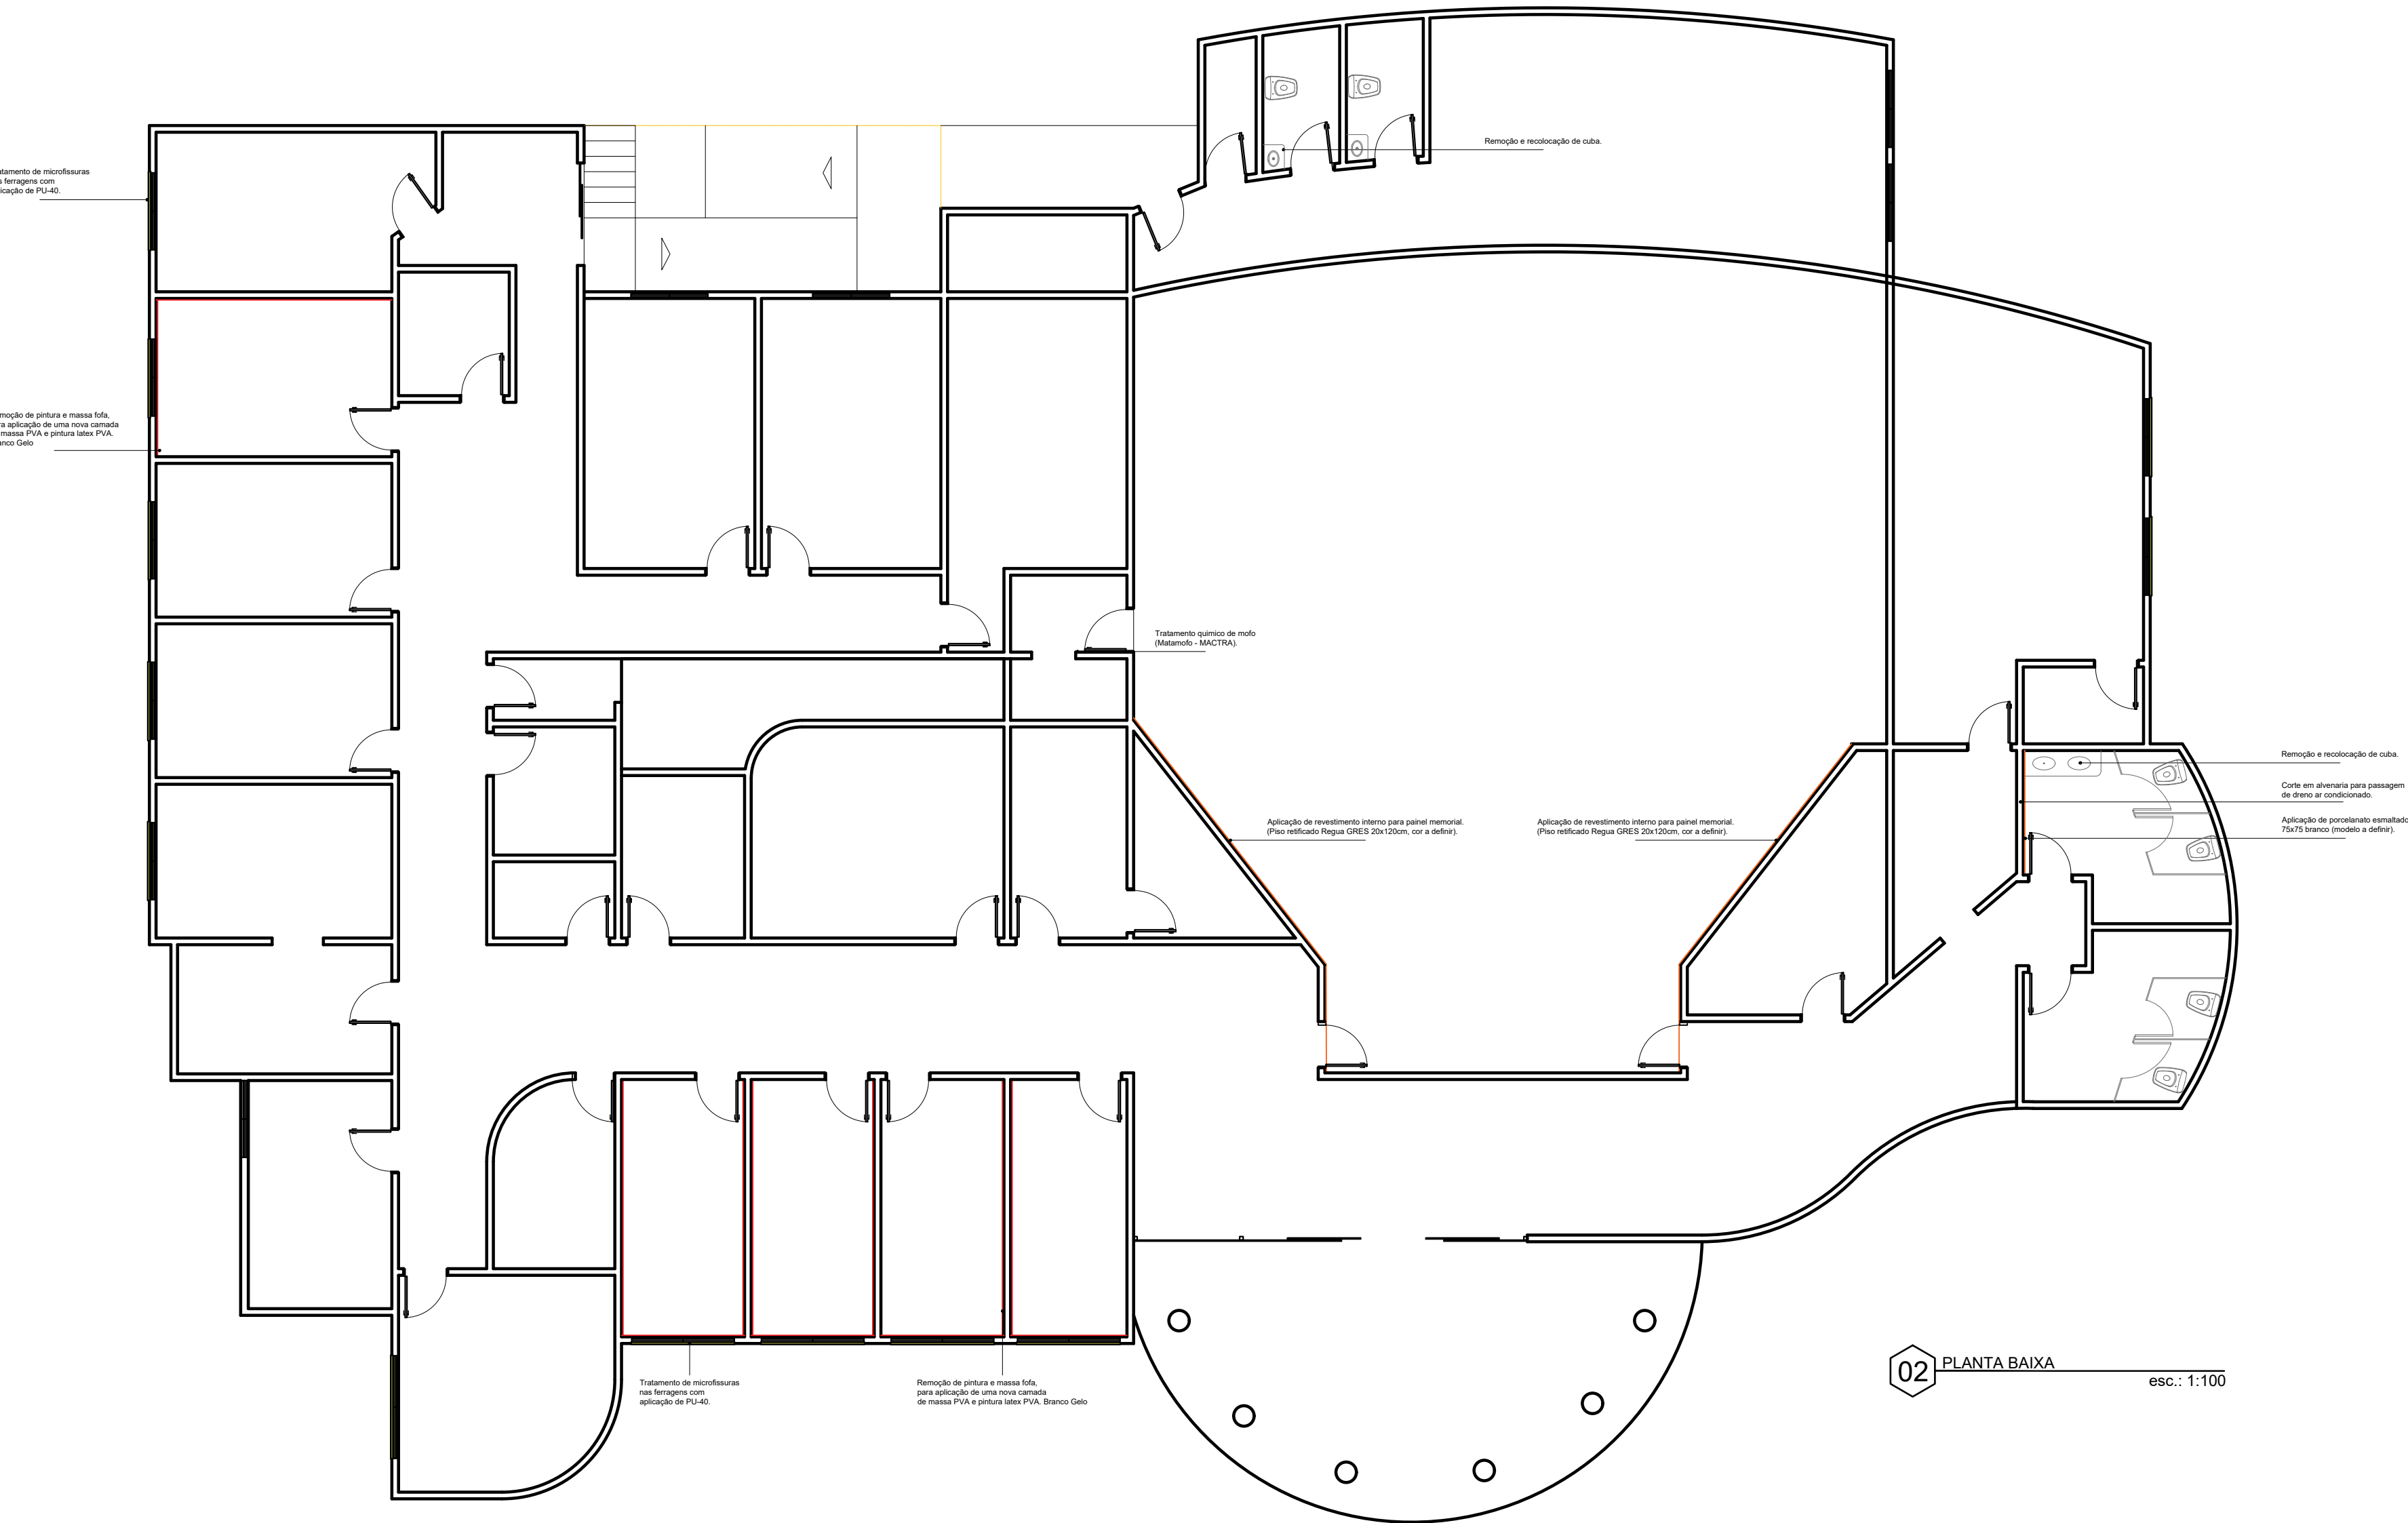


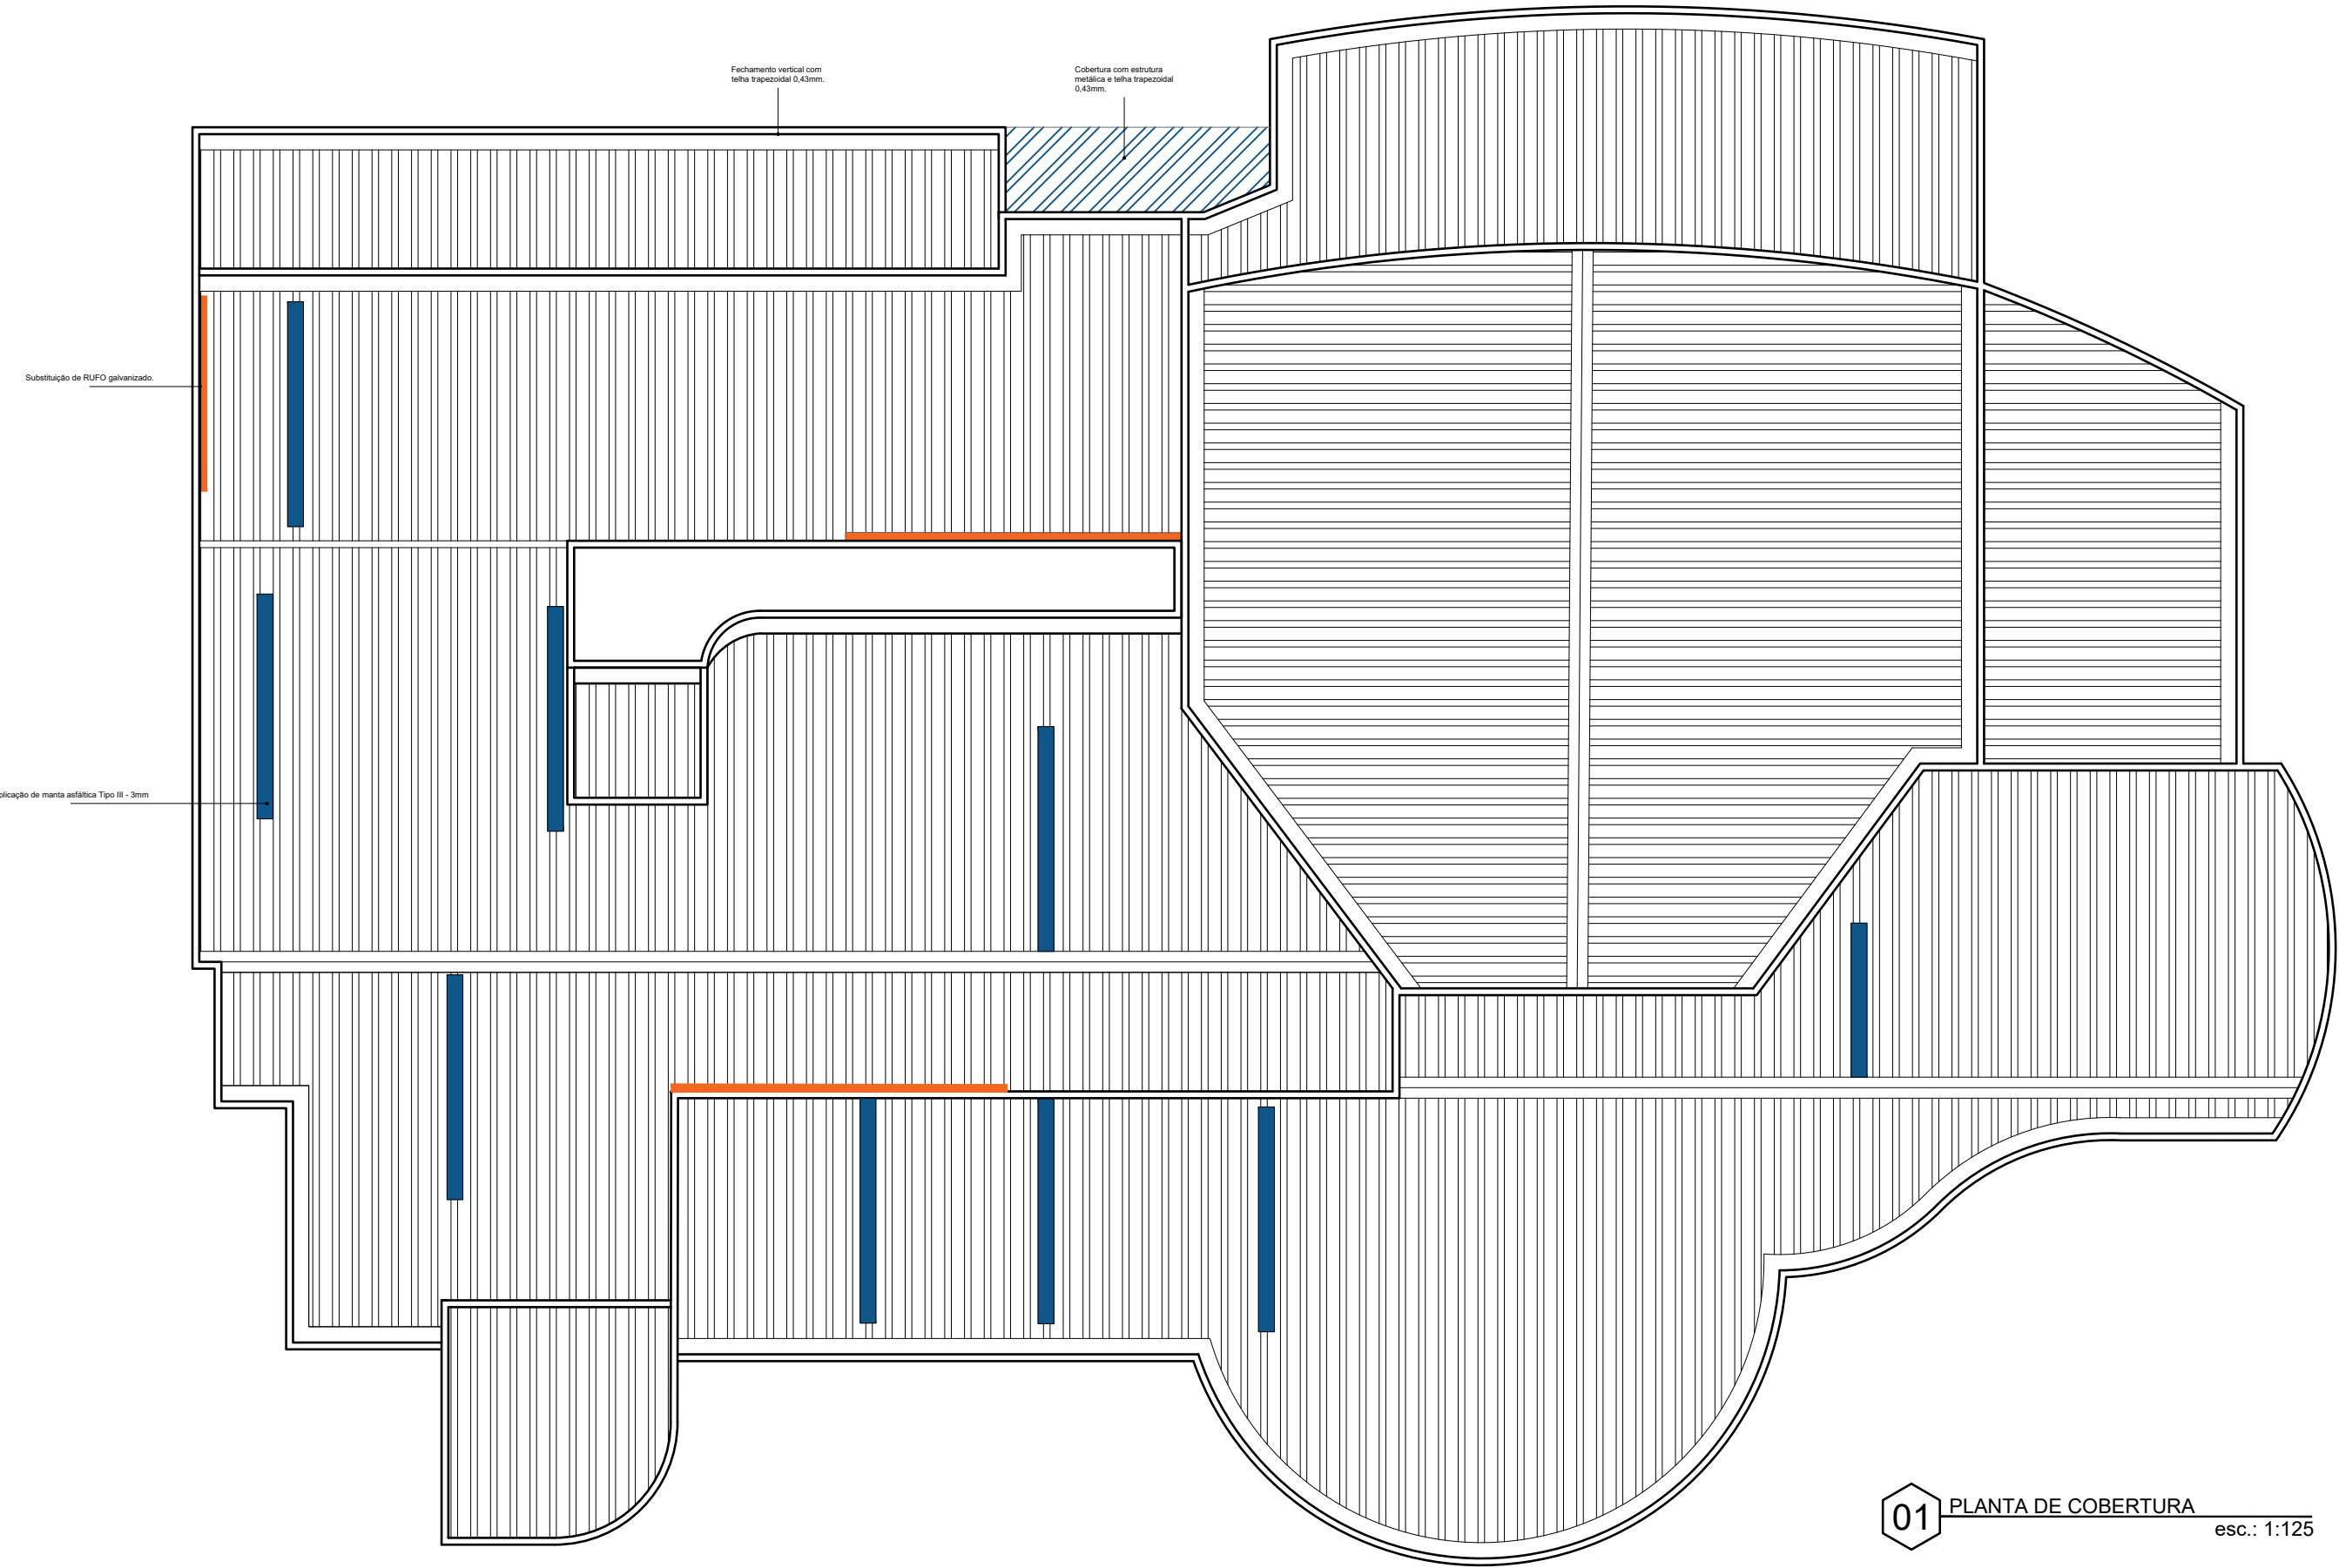

QUADRO DE MATERIAIS

Acabamento Válvula De Descarga Docol Clássica Salvágua
Um banheiro econômico, com design que compõe o ambiente e alta durabilidade. O principal benefício dos produtos Salvágua é a economia durante o uso. Com duas teclas de acionamento, ele permite uma descarga parcial e outra completa, para resíduos sólidos. Como você pode escolher qual a intensidade de água vai utilizar, o produto gera uma economia de 60% durante o uso. Vale lembrar que os nossos acabamentos são intercambiáveis, ou seja, você pode trocá-los sempre que quiser, sem quebrar paredes ou realizar grandes manutenções

0° Piso Interno Brilhante Artec Tamanho 50 X 50 - 2,51 M2 - 50113 possui um acabamento retificado de alta durabilidade com a superfície lisa, maior resistência a manchas d'água, além da grande versatilidade que permite a aplicação em pisos e paredes. Borda reta e precisa que proporciona um visual uniforme e com alinhamento total. Acabamento lindo e ideal para paredes e pisos internos.Marca: ArtecLinha: HDAcabamento: RetificadoVariação de Tonalidade: V1Tamanho: 50x50Caixa: 10 UnidadesCobertura: 2,51m2PEI: 4

Telha de Aço Galvanizada 0,43mm (Chapa 28) x 1028mm x 4000mm
As telhas são uma solução eficaz, econômica e simples para coberturas e fechamentos laterais para qualquer tipo de edificação ou empreendimento, não importa o tamanho.

QUADRO DE NOTAS

BANHEIRO

1ªDescrição:

Os aparelhos, acessórios e metais sanitários seguirão especificações do projeto executivo e serão instalados por profissionais especializados, sendo revisados e testados após sua colocação e antes da entrega da obra.

2ªDescrição:

instalação do acabamento das Válvulas de descarga junto à tubulação.

Procedimento para execução:

Fixação de novos acabamentos com a utilização dos parafusos fornecidos pelo fabricante.Serão sumariamente recusadas todas as peças que apresentem sinais de deformidade e mal funcionamento ou quaisquer outras imperfeições.

3ªDescrição:

Da remoção de espelhos, conforme indicação em projeto.

Recomendações:

Deverão ser tomadas medidas adequadas para proteção contra danos aos operários, aos transeuntes e observadas às prescrições da Norma Regulamentadora NR 18 - Condições de Trabalho na Indústria da Construção. Uso de mão-de-obra habilitada. Uso obrigatório de Equipamento de Proteção Individual (EPI).

Procedimentos para execução:

Retirar os espelhos dos sanitários utilizando ferramentas adequadas. Carregar, transportar e descarregar é um local apropriado .

Da instalações Espelhos:

Espelho cristal polido incolor 4mm

Procedimento para execução:

Instalar em todos os sanitários, colado sobre a parede, possuindo dimensões variadas conforme o projeto. Serão sumariamente recusadas todas as peças que apresentem sinais de deslocamento, rachaduras, e quaisquer outros defeitos.

Unidade de medição:

Para fins de recebimento, a unidade de medição é a unidade

CERÂMICA

DESCRIÇÃO:

Assentamento de revestimento cerâmico em regua 104x23, acabamento amadeirado natural, tipo A. Modelo de referência 50113 ou equivalente técnico:

RECOMENDAÇÕES:

Os materiais deverão ser de procedência conhecida e idônea e deverão obedecer às especificações de projeto. As cerâmicas, e outros materiais, serão cuidadosamente classificados no canteiro de serviço quanto à sua qualidade, calibragem e desempenho, rejeitando-se todas as peças que apresentarem defeitos de superfície, discrepância de bitolas ou empeno.

As peças serão armazenadas em local seco e protegidas, em suas embalagens originais de fábrica. No seccionamento das peças, será indispensável o esmerilhamento da linha de corte, de modo a se obter peças corretamente recortadas, com arestas vivas e perfeitas, sem irregularidades perceptíveis.

Uso de mão-de-obra habilitada.

Uso obrigatório de Equipamento de Proteção Individual (EPI).

PROCEDIMENTO PARA EXECUÇÃO

As peças serão assentadas sobre superfície curado e endurecido, com pasta de argamassa colante, aplicada com desempenadeira denteada de aço. O rejuntamento será feito com argamassa especial pré-fabricada epóxi e as juntas serão "levemente" rebaixadas e terão a espessura de 2 mm. Imediatamente após a aplicação deverá ser realizada a limpeza dos resíduos do rejunte epóxi sobre a cerâmica.

UNIDADE DE COMPRA:

Para fins de recebimento, a unidade de medição é o metro quadrado.

PINTURA

DESCRIÇÃO:

Execução do emassamento de paredes internas com massa acrílica Suvinil ou Coral, indicado para nivelar e corrigir imperfeições em qualquer superfície de alvenaria para posterior aplicação de pintura acrílica Suvinil ou Coral.

RECOMENDAÇÕES:

Deve ser aplicado sobre uma superfície firme, limpa, seca, sem poeira, gordura, sabão ou mofo. Para superfícies excessivamente absorventes, deve-se aplicar um fundo selador anterior ao emassamento. Uso de mão-de-obra habilitada. Uso obrigatório de Equipamento Individual (EPI).

PROCEDIMENTOS PARA EXECUÇÃO:

Deve ser aplicada com a desempenadeira de aço ou espátula sobre a superfície em camadas finas e sucessivas. Aplicada a 1ª, demão, após um intervalo mínimo de 8 a 10 horas, ou conforme orientação do fabricante, a superfície deve ser lixada, com lixa de grão 100 a 150, a fim de eliminar os relevos; deve-se aplicar a 2ª, demão corrigindo o nivelamento e, após o período de secagem, proceder o lixamento final.

CONTROLE DE REVISÕES

DATA	REVISÃO	DESCRIÇÃO

PROJETO ARQUITETURA

ASSINATURAS:

Proprietário: CAMARA MUNICIPAL DE IPORÁ, ESTADO DE GOIÁS
CNPJ: 33.303.512/0001-86

Rogério Alves de Oliveira

Responsável Técnico: Eng. Civil Rogério Alves de Oliveira
CREA MT: 40002

OBSERVAÇÕES:

DATA:

25/05/2023

ESCALA:

INDICADA

ENDEREÇO:

Rua São José, Nº 01, Bairro São Francisco, Iporá - GO, CEP 76200-000

DESENHO:

ROGERIO ALVES

CONTEÚDO:

- PLANTA BAIXA
- COBERTURA

ARQUIVO:

ARQ CAM IPORA REFORMA

PRANCHA:

01 | 01

