



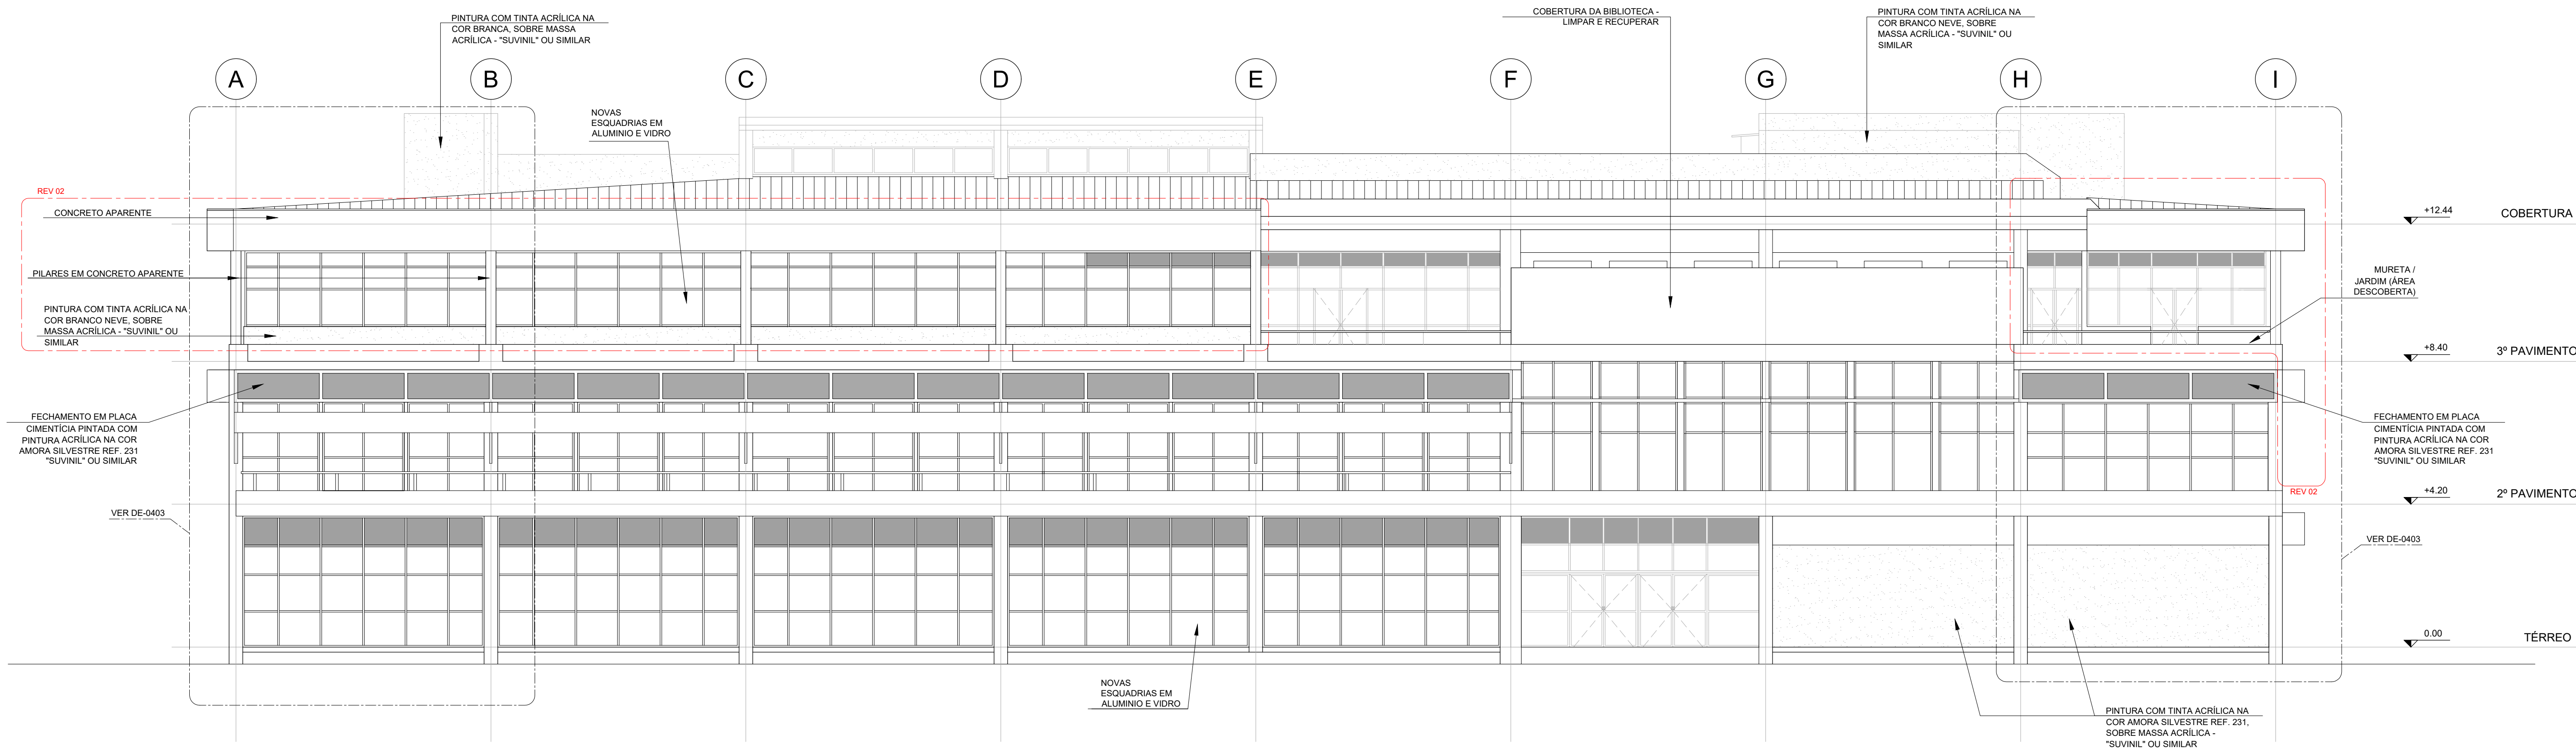

01 FACHADA LESTE - FRONTAL
PE.0401/ ESCALA 1:100

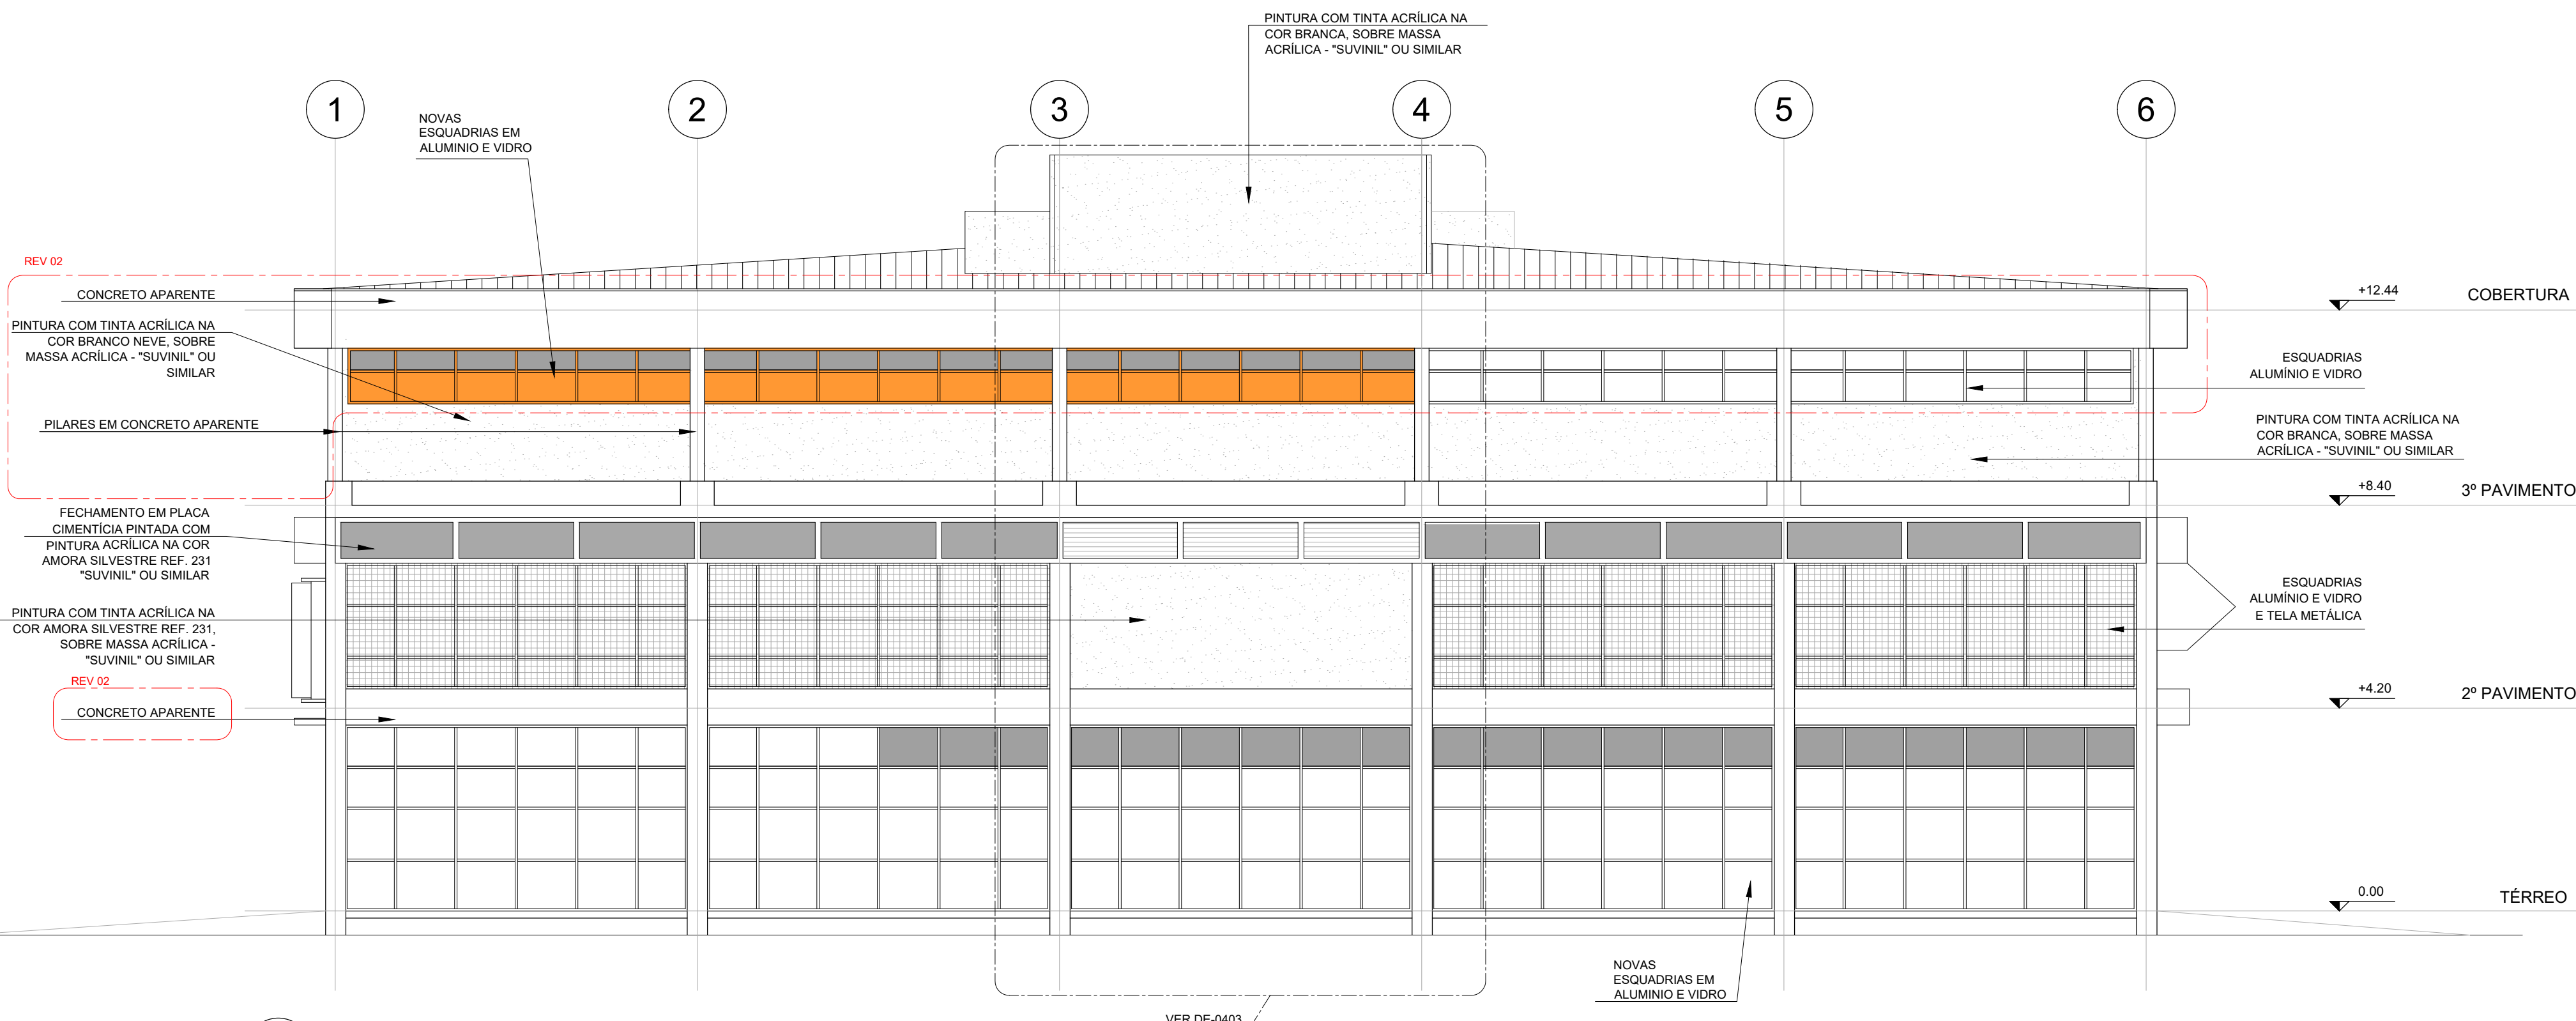

02 FACHADA SUL - ESQUERDA
PE.0401/ ESCALA 1:100

NOTAS GERAIS

- 1.-COTAS EM ACABADO, DIMENSÕES E NÍVEIS EM METRO, EXCETO ONDE INDICADO DE OUTRA FORMA.
- 2.-CONSIDERAR SEMPRE "BONECAS" DE 10cm PARA AS PORTAS QUANDO NÃO COTADAS.
- 3.- OS COMPARTIMENTOS TERÃO EXAUSTÃO MECÂNICA FORÇADA OU SISTEMA DE AR CONDICIONADO.
- 4.-PARA ESTRUTURA VER PROJETO DO ESCRITÓRIO BETON STAHL ENGENHARIA.
- 5.-PARA INSTALAÇÕES ELÉTRICAS, HIDRÁULICA E ESGOTO VER PROJETO DO ESCRITÓRIO CEMOPE.
- 6.-PARA AR CONDICIONADO VER PROJETO DO ESCRITÓRIO INTEGRAR.
- 7.-PARA INCÊNDIO VER PROJETO CEMOPE/PRINST ENGENHARIA DE SEGURANÇA CONTRA INCÊNDIO LTDA.
- 8.-OS PISOS DE COMPARTIMENTOS "MOLHADOS" TERÃO CAIMENTO DE 0,5% NO SENTIDO DOS RALOS.
- 9.-OS SANITÁRIOS DESTINADOS A DEFICIENTES FÍSICOS DEVERÃO SER EXECUTADOS CONFORME NORMA NBR-9050
- 10.-PARA ESPECIFICAÇÕES DE PISO, PAREDE E TETO E ESPECIFICAÇÕES GERAIS VER DESENHO 000.
- 11.-PARA PLANTAS DE PISO E PONTOS VER DESENHOS DE 301 ATÉ 006.
- 12.-PARA AS PLANTAS DE TETO REFLETIDO VER DESENHOS SÉRIE 100.
- 13.-PARA AS PLANTA DEMOLIR E CONSTRUIR VER DESENHOS SÉRIE 200.
- 14.-PARA CORTES E AMPLIAÇÕES DOS CORTES VER DESENHOS DE 301 ATÉ 303.
- 15.-PARA FACHADAS E AMPLIAÇÕES DE FACHADA VER DESENHOS DE 401 ATÉ 404.
- 16.-PARA AMPLIAÇÕES DE SANITÁRIOS E COPAS VER DESENHOS SÉRIE 500.
- 17.-PARA AMPLIAÇÃO DO AUDITÓRIO VER DESENHO DE 601.
- 18.-PARA AS DIMENSÕES E ACABAMENTOS DE TODAS AS ESQUADRIAS INCLUSIVE AS PORTAS P.N.E. VER ESQUEMA DE ESQUADRIAS NOS DESENHOS DE SÉRIE 700.
- 19.-PARA DETALHES DE SOLEIRAS, PEITORIS E RODAPÉS VER DESENHO DE 702.
- 20.-PARA DETALHES DE RUFOS E CHAPINS VER DESENHO PE 703.
- 21.-PARA DETALHES DE ADUELAS VER DESENHO PE 703.
- 22.-PARA DETALHES CONSTRUTIVOS VER DESENHOS DE SÉRIE 900.
- 23.-PARA DETALHES DOS BALCÕES VER DESENHOS DE SÉRIE 1000. REV 02
- 24.-PARA DETALHES DE IMPERMEABILIZAÇÃO VER DESENHOS DE SÉRIE 1200. REV 02
- 25.-PARA ESPECIFICAÇÃO DAS LUMINÁRIAS, MEMORIAL E CÁLCULO LUMINOTÉCNICO VER DESENHOS DE SÉRIE 1300.

N°	Data	Modificações:	Revisado	Visto	Aprov.
02	23/08/2019	ONDE INDICADO (CONFORME SOLICITAÇÃO DE MODIFICAÇÕES)	AF	RB	-
01	14/06/2019	MODIFICAÇÕES REALIZADAS CONFORME COMENTÁRIOS DA SMN01-GER-LI-012-01	AF	RB	-
00	31/05/2019	EMIÇÃO INICIAL	RB	RB	-

CONSÓRCIO HMA - BETON - CEMOPE - INTEGRAR - BOSCO - PRINST

HMA | HENRIQUE MINDLIN ASSOCIADOS
ARQUITETURA E PLANEJAMENTO LTDA

(21) 2525-6856
(21) 2525-6486
hma@hmasa.com.br

Cliente: **SAMN- Associação Amigos do Museu Nacional**

Projeto: **BIBLIOTECA - HORTO BOTÂNICO**
RUA GENERAL HERCULANO GOMES S/N.
SÃO CRISTÓVÃO - RIO DE JANEIRO

Assunto: **FACHADAS LESTE E SUL**

Disciplina: **ARQUITETURA**
Etapa: **972 PROJETO EXECUTIVO**

Data: 31/05/2019
Nome do Arquivo CAD: PE-HMA-Arq-DE-0401-REV02-PERS.DWG

Desenho: Adriana
Escala: 1/100

Prancha: **0401**