



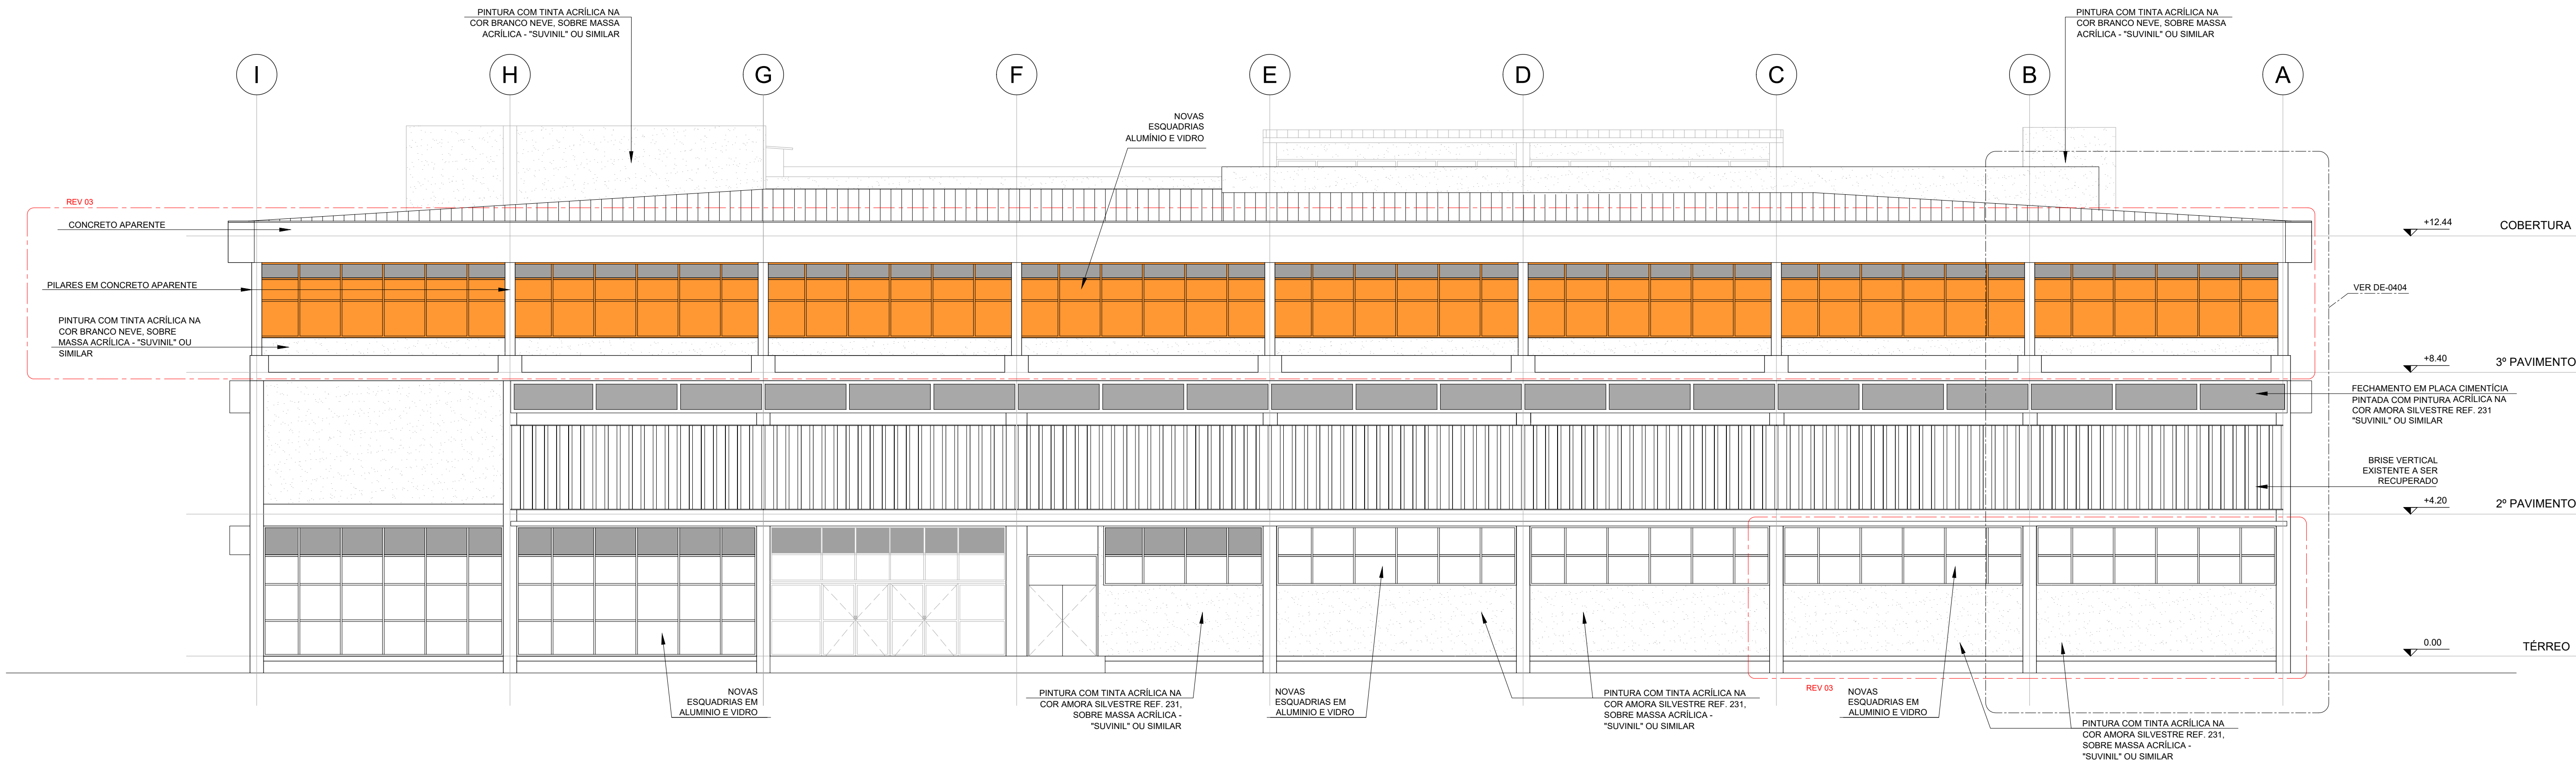

01 FACHADA OESTE - FUNDOS
PE.0402 ESCALA 1:100

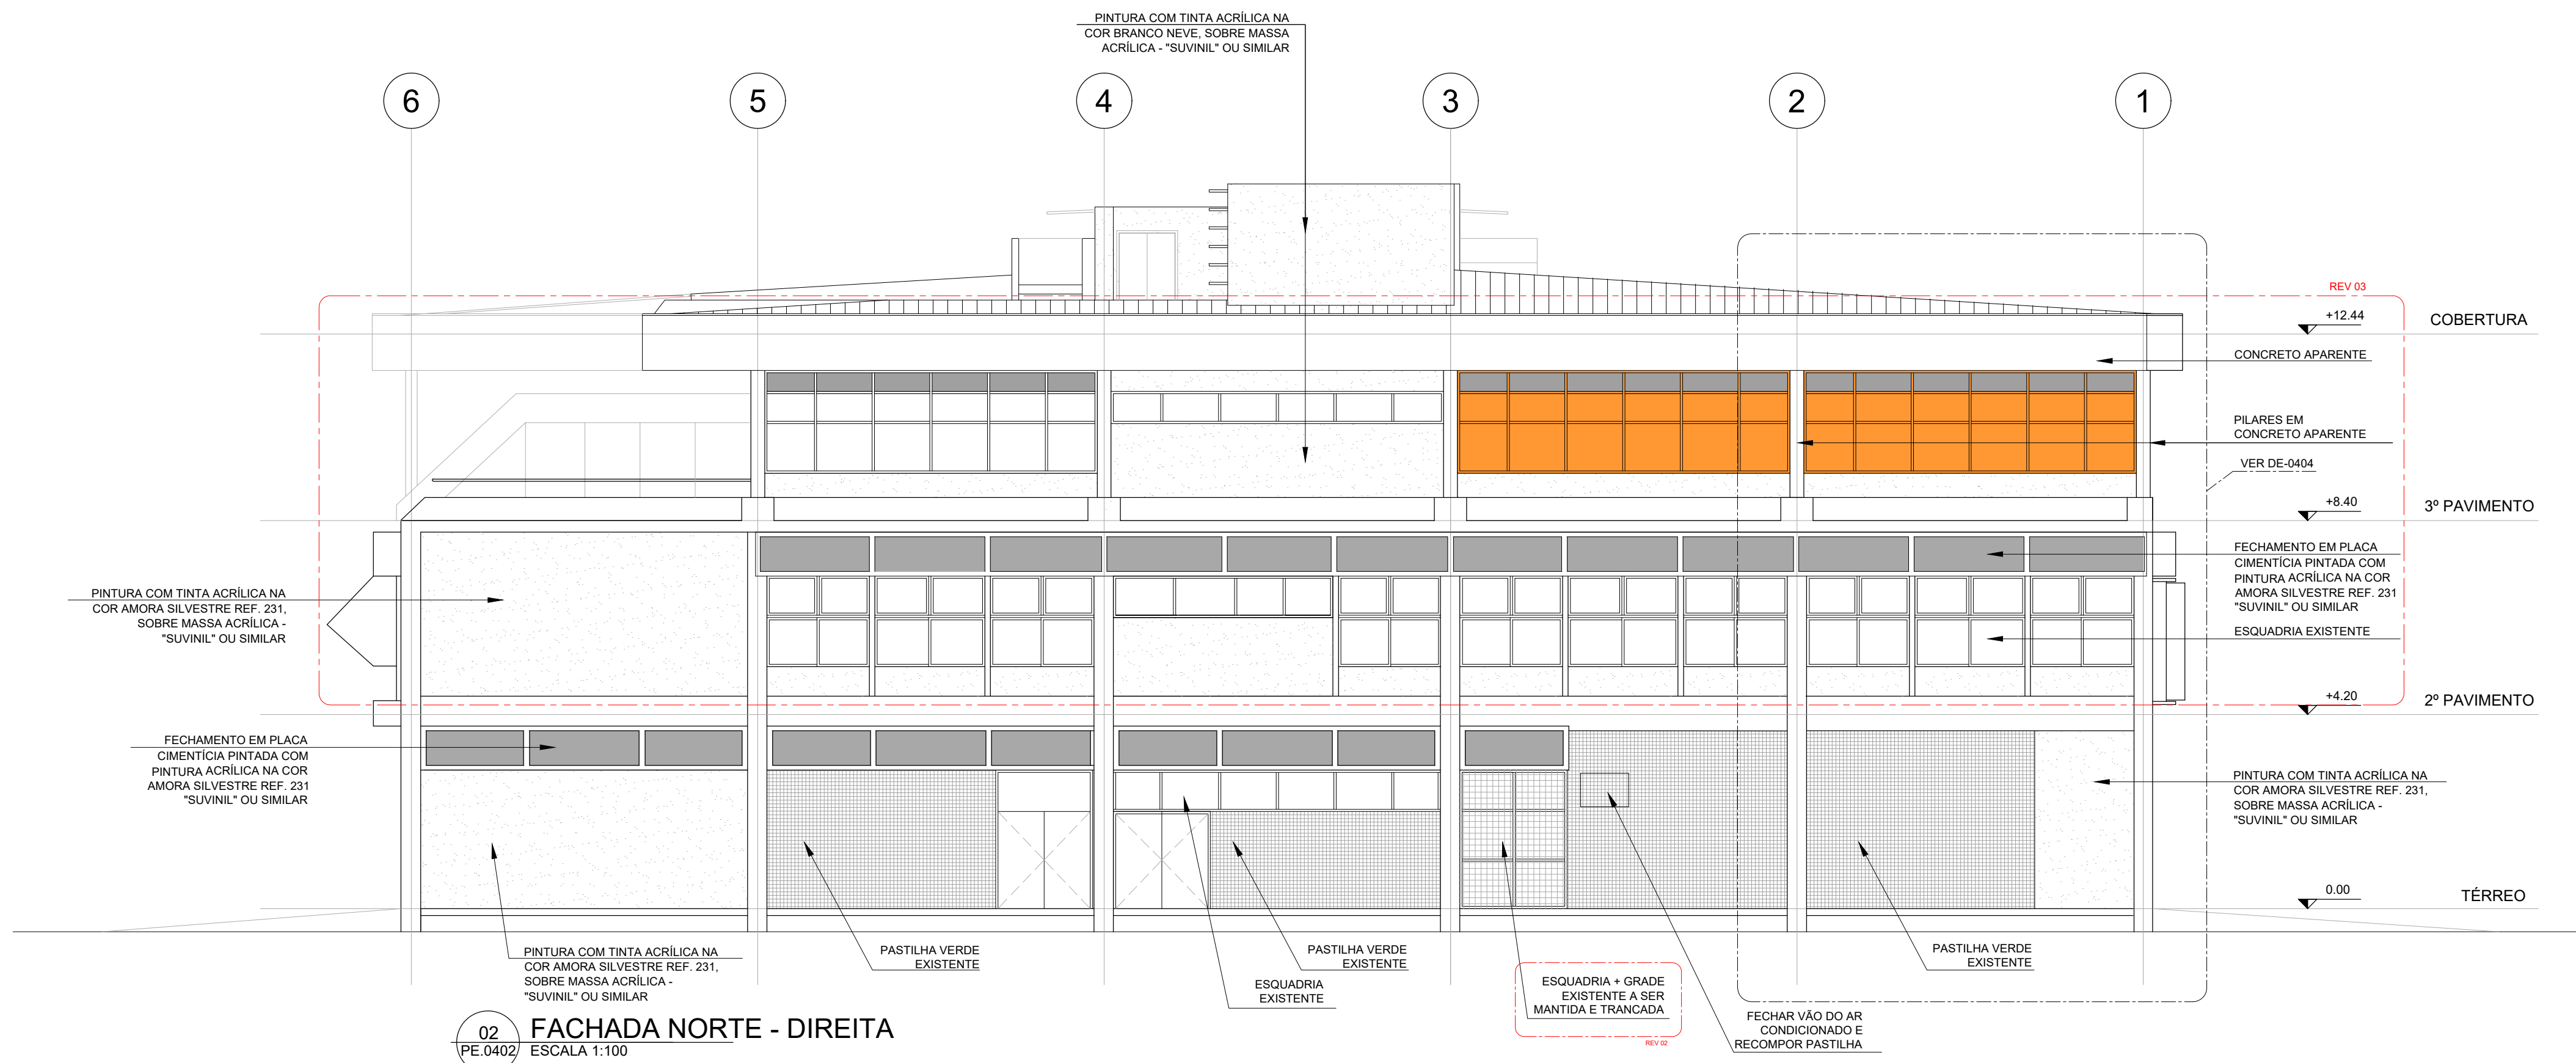

02 FACHADA NORTE - DIREITA
PE.0402 ESCALA 1:100

NOTAS GERAIS

- 1.-COTAS EM ACABADO, DIMENSÕES E NÍVEIS EM METRO, EXCETO ONDE INDICADO DE OUTRA FORMA.
- 2.-CONSIDERAR SEMPRE "BONECAS" DE 10cm PARA AS PORTAS QUANDO NÃO COTADAS.
- 3.-OS COMPARTIMENTOS TERÃO EXAUSTÃO MECÂNICA FORÇADA OU SISTEMA DE AR CONDICIONADO.
- 4.-PARA ESTRUTURA VER PROJETO DO ESCRITÓRIO BETON STAHL ENGENHARIA.
- 5.-PARA INSTALAÇÕES ELÉTRICAS, HIDRÁULICA E ESGOTO VER PROJETO DO ESCRITÓRIO CEMOPE.
- 6.-PARA AR CONDICIONADO VER PROJETO DO ESCRITÓRIO INTEGRAR.
- 7.-PARA INCÊNDIO VER PROJETO CEMOPE/PRINST ENGENHARIA DE SEGURANÇA CONTRA INCÊNDIO LTDA.
- 8.-OS PISOS DE COMPARTIMENTOS "MOLHADOS" TERÃO CAIMENTO DE 0,5% NO SENTIDO DOS RALOS.
- 9.-OS SANITÁRIOS DESTINADOS A DEFICIENTES FÍSICOS DEVERÃO SER EXECUTADOS CONFORME NORMA NBR-9050
- 10.-PARA ESPECIFICAÇÕES DE PISO, PAREDE E TETO E ESPECIFICAÇÕES GERAIS VER DESENHO 000.
- 11.-PARA PLANTAS DE PISO E PONTOS VER DESENHOS DE 301 ATÉ 006.
- 12.-PARA AS PLANTAS DE TETO REFLETIDO VER DESENHOS SÉRIE 100.
- 13.-PARA AS PLANTA DEMOLIR E CONSTRUIR VER DESENHOS SÉRIE 200.
- 14.-PARA CORTES E AMPLIAÇÕES DOS CORTES VER DESENHOS DE 301 ATÉ 303.
- 15.-PARA FACHADAS E AMPLIAÇÕES DE FACHADA VER DESENHOS DE 401 ATÉ 404.
- 16.-PARA AMPLIAÇÕES DE SANITÁRIOS E COPAS VER DESENHOS SÉRIE 500.
- 17.-PARA AMPLIAÇÃO DO AUDITÓRIO VER DESENHO DE 601.
- 18.-PARA AS DIMENSÕES E ACABAMENTOS DE TODAS AS ESQUADRIAS INCLUSIVE AS PORTAS P.N.E. VER ESQUEMA DE ESQUADRIAS NOS DESENHOS DE SÉRIE 700.
- 19.-PARA DETALHES DE SOLEIRAS, PEITORIS E RODAPÉS VER DESENHO DE 702.
- 20.-PARA DETALHES DE RUFO E CHAPINS VER DESENHO PE 703.
- 21.-PARA DETALHES DE ADUELAS VER DESENHO PE 703.
- 22.-PARA DETALHES CONSTRUTIVOS VER DESENHOS DE SÉRIE 900.
- 23.-PARA DETALHES DOS BALCÕES VER DESENHOS DE SÉRIE 1000.
- 24.-PARA DETALHES DE IMPERMEABILIZAÇÃO VER DESENHOS DE SÉRIE 1200.
- 25.-PARA ESPECIFICAÇÃO DAS LUMINÁRIAS, MEMORIAL E CÁLCULO LUMINOTÉCNICO VER DESENHOS DE SÉRIE 1300.

03	23/08/2019	ONDE INDICADO (CONFORME SOLICITAÇÃO DE MODIFICAÇÕES)	AF	RB	-
02	15/07/2019	MODIFICAÇÃO REALIZADA CONFORME ITEM 20.4 DA SMN01-GER-LI-012-01	AF	RB	-
01	14/06/2019	MODIFICAÇÕES REALIZADAS CONFORME COMENTÁRIOS DA SMN01-GER-LI-012-01	AF	RB	-
00	31/05/2019	EMIÇÃO INICIAL	RB	RB	-
N°	Data	Modificações:	Revisado	Visto	Aprov.

CONSÓRCIO HMA - BETON - CEMOPE - INTEGRAR - BOSCO - PRINST

HMA | HENRIQUE MINDLIN ASSOCIADOS
ARQUITETURA E PLANEJAMENTO LTDA

(21) 2525-6856
(21) 2525-6486
hma@hma.com.br

Cliente:	SAMN- Associação Amigos do Museu Nacional				
Projeto:	BIBLIOTECA - HORTO BOTÂNICO RUA GENERAL HERCULANO GOMES S/N. SÃO CRISTÓVÃO - RIO DE JANEIRO				
Assunto:	FACHADAS OESTE E NORTE		Disciplina:	ARQUITETURA	
			Etapas:	972 PROJETO EXECUTIVO	
Data:	31/05/2019	Desenho:	Adriana	Prancha:	0402
Nome do Arquivo CAD:	PE-HMA-ARQ-DE-0402-REV03-PERS.DWG	Escala:	1/100		