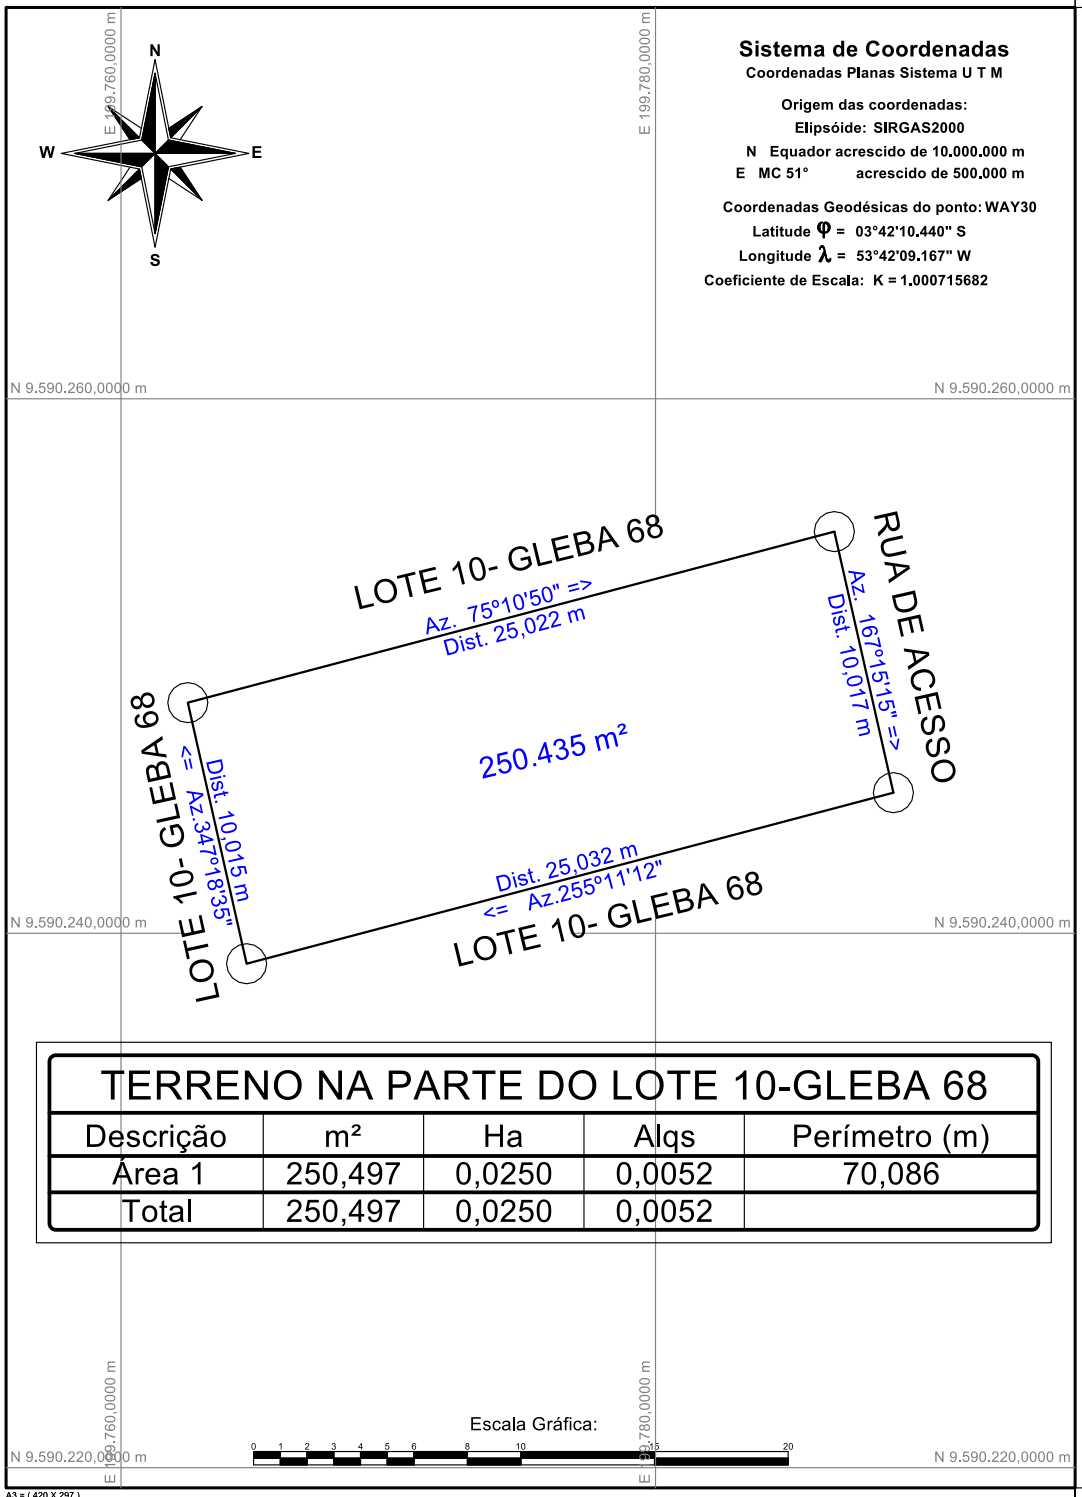


TERRENO NA PARTE DO LOTE 10-GLEBA 68				
Descrição	m²	Ha	Alqs	Perímetro (m)
Área 1	250,497	0,0250	0,0052	70,086
Total	250,497	0,0250	0,0052	

Título:

Levantamento Planialtimétrico Cadastral

Folha: 01

Objetivo:
Estudos e projetos
Estudos e projetos

Município: Uruará-PA

Área Total: 250.435 m²

Proprietários: PREFEITURA MUNICIPAL DE URUARÁ

Perímetro: 70,079 m

Imóvel: TERRENO NA PARTE DO LOTE 10-DA GLEBA 68

Matrícula:

Escala: 1 / 200

Data: 01/01/2001

Situação:



Proprietários:

PREFEITURA MUNICIPAL DE URUARÁ

Resp. Técnico:

EBERVAL REGO DE SOUSA
CFTA nº

Quadro de Áreas:

Aprovações:

TABELA DE CORDENADAS			
P. Visado	Coord. E(X)	Coord. N(Y)	Cota Z
P1	199762.5000	9590248.6300	135.480
P2	199764.7000	9590238.8600	134.700
P3	199786.6900	9590255.0300	135.590
P4	199788.9000	9590245.2600	134.860

Esse desenho foi elaborado utilizando uma versão original do sistema profissional para Cálculos, Desenhos e Projetos topográficos Métricas TOPO

A3 = (420 X 297)