


PAISAGISMO

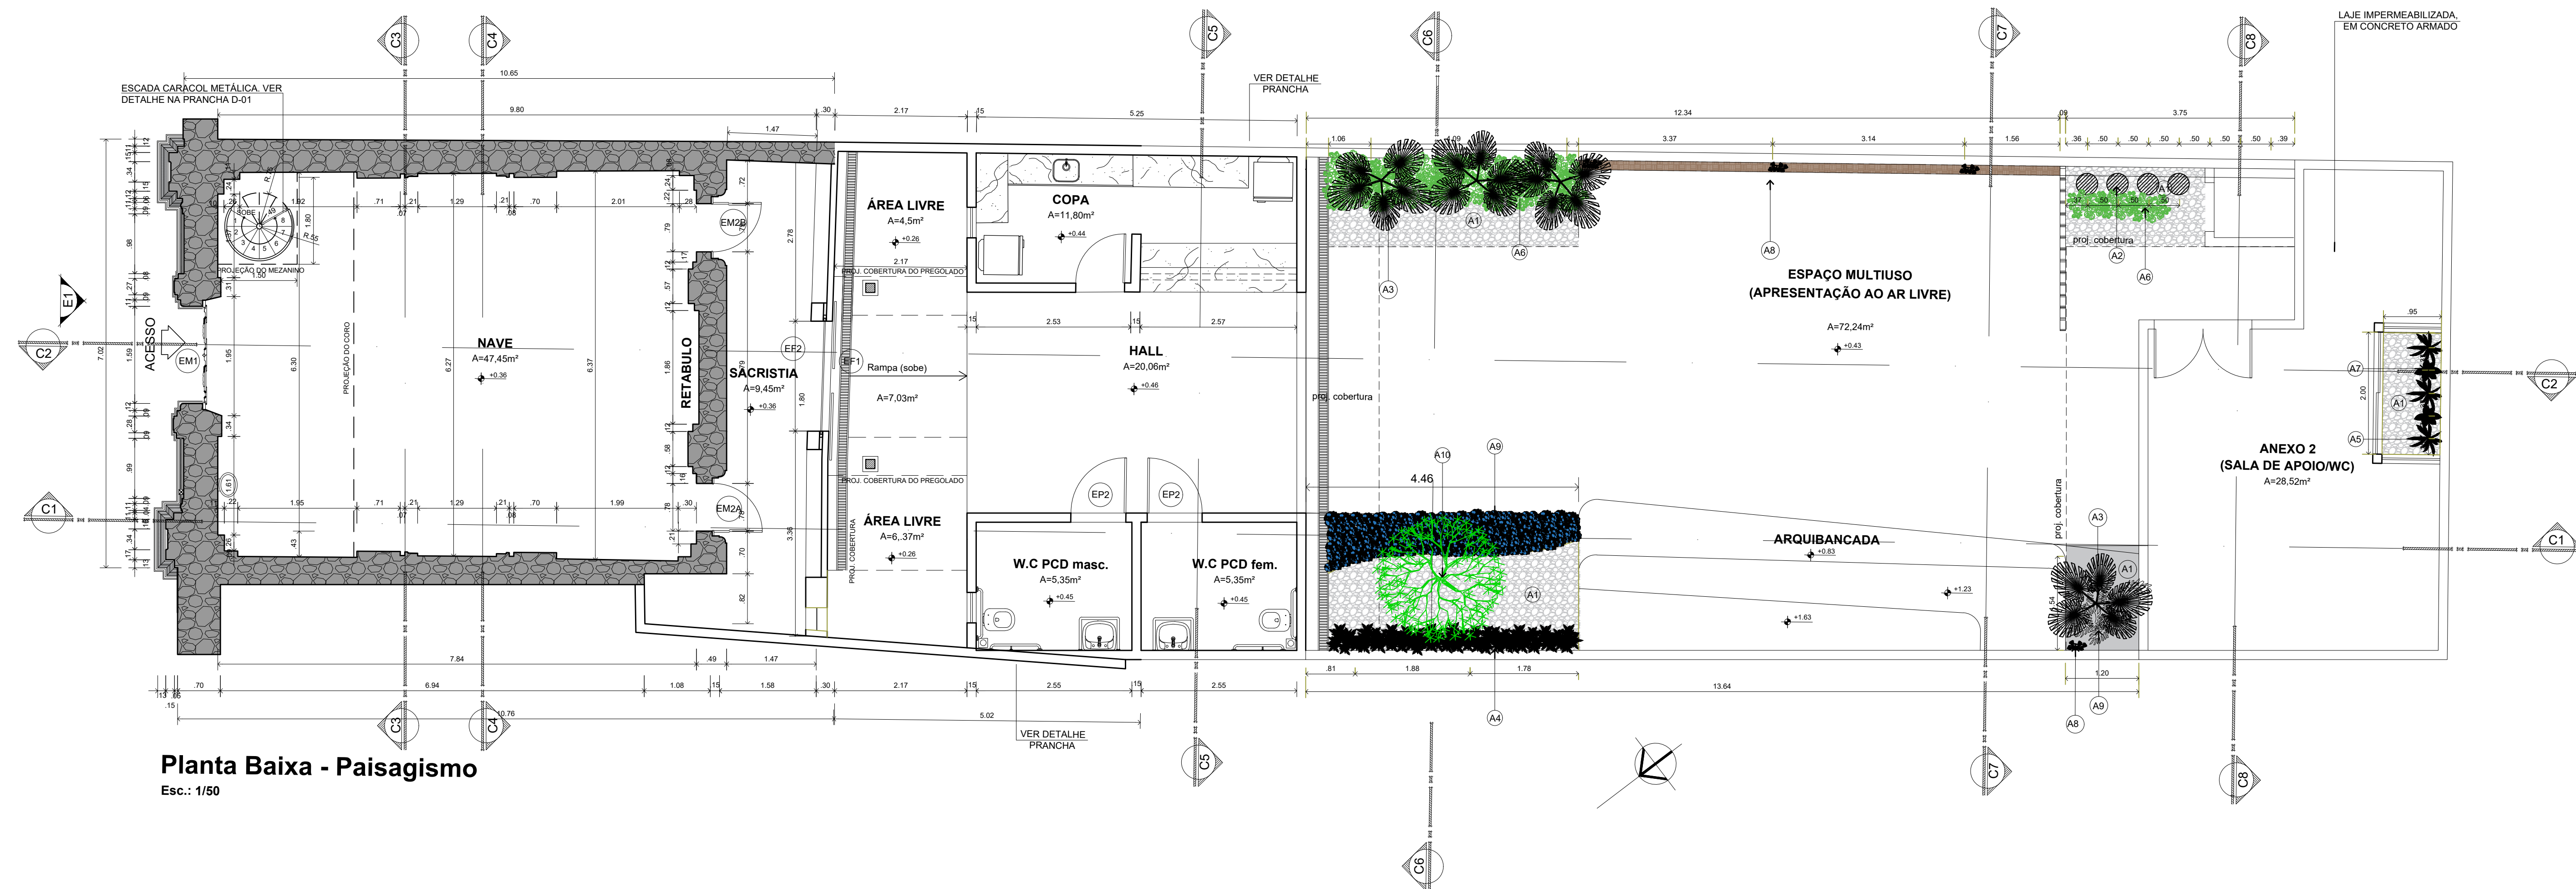

Planta Baixa - Paisagismo
Esc.: 1/50

ESPECIFICAÇÃO DO PLANTIO											LEGENDA/OBSERVAÇÃO					UNIVERSIDADE FEDERAL DO PARÁ		A-09																
CÓD.	SÍMBOLO	NOME CIENTÍFICO	NOME POPULAR	QUANT.	CONDIÇÕES	CÓD.	SÍMBOLO	NOME CIENTÍFICO	NOME POPULAR	QUANT.	CONDIÇÕES	OBS.: A altura do Mourão de concreto que compõe a cerca da área livre é de 2,30m,com 30cm enterrado no solo.		OBRAS:																				
(A1)		Axonopus Compressus	Seixo Rolado	17 m²	placas	(A7)		Spathiphyllum Sensation	Bandeira Branca	2	h= 3 m	A PERMANECER A CONSTRUIR A DEMOLIR		ARQUITETURA		REVISÃO: 00																		
(A2)		Raphis excelsa	Ráfia	4	h= 2,50 m	(A8)		Cissus Javana DC	Cissus Javana	7	Variável	TABELA DE REVISÕES		DESENHO: PLANTA DE PAISAGISMO		DATA: JUN / 2026																		
(A3)		Pinanga Kuhlil	Palmeira Pinanga	4	h= 3 - 5 m	(A9)		Evolvus Glomeratus	Azulzinhas	-	h= 0,2 m			ENDEREÇO: RUA CAMPOS SALES, Nº 296																				
(A4)		Spathiphyllum Cannifolium	Lírio da Paz Regional	30	h= 0,4 m	(A10)		Plinia Cauliflora	Jabuticabeira	1	h= 2-3m	Nº		VERIFICADO POR	DESCRIÇÃO	DATA	DESENVOLVIMENTO:	ESC.	ESTAGIÁRIOS:															
(A5)		Cordyline Australis	Dracena Arbórea	5	h= 2 m							01	JOSÉ MORGADO	ATUALIZAÇÃO DO DESENHO DA CERCA DA ÁREA LIVRE	06/02/2018	AUTORES DO PROJETO:		ALEXANDRE JUAN M. LOBO																
(A6)		Philodendrum Bipatitfidum "Xanadu"	Xanadu	4	h= 0,90 m							02	JOSÉ MORGADO	ATUALIZAÇÃO DO DESENHO DOS ANEXOS	27/05/2024	JOSE MORGADO NETO CAU/PA. A83320-7		BRENO R. DEMETRIO																
																	03	MARIA BEATRIZ	ATUALIZAÇÃO DO DESENHO DOS ANEXOS	06/2026	RIVA F. DA SILVA													
																						COORDENADORA DO FORUM LANDI: ROBERTA MENEZES RODRIGUES		MARIA BEATRIZ FARIA CAU/PA. A160560-7		ROBERTA MENEZES RODRIGUES CAU/PA. A26094-0		ALEXANDRE JUAN M. LOBO						
																																	PRANCHA A1 ESTENDIDO 880X594mm	