
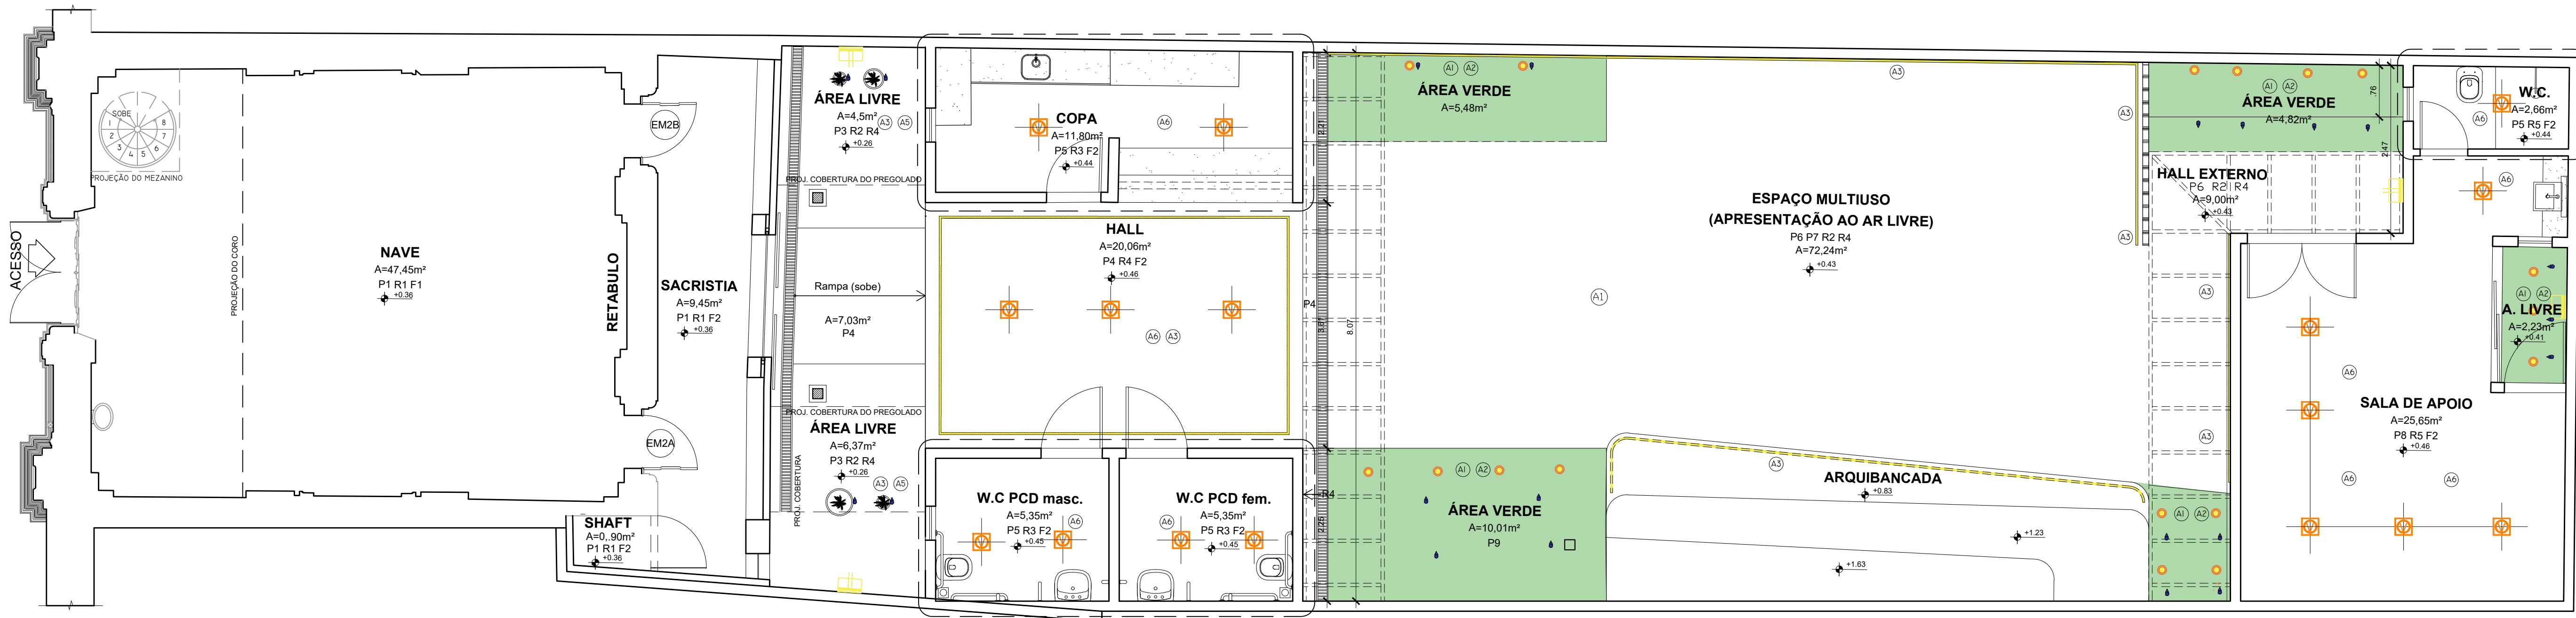


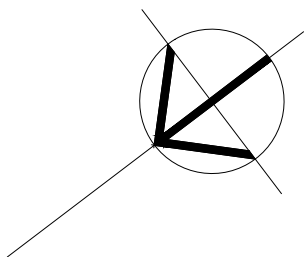

Planta baixa - Luminotécnico

Esc.: 1/50

| ESPECIFICAÇÃO DO LUMINOTÉCNICO |                                                                                       |                           |                                                                                          |        | <br>FORUM LANDI | UNIVERSIDADE FEDERAL DO PARÁ                           |                                                                                       | A-10                               |
|--------------------------------|---------------------------------------------------------------------------------------|---------------------------|------------------------------------------------------------------------------------------|--------|---|--------------------------------------------------------|---------------------------------------------------------------------------------------|------------------------------------|
|                                | SÍMBOLO                                                                               | DESCRIÇÃO                 | ESPECIFICAÇÃO                                                                            | QUANT. |   | OBRAS: CAPELA POMBO                                    |                                                                                       |                                    |
| A1                             |  | Balizador cogumelo jardim | Balizador Redondo Cogumelo Jardim Estaca 30cm P1 Led G9 Preto                            | 17     |   | ARQUITETURA                                            |                                                                                       | REVISÃO: 00                        |
| A2                             |  | Espeto de Luz             | Balizador LED Pedei 1W Luz Quente IP65 Opus p/ Jardim Corredor Externo ST2485            | 21     |   | DESENHO: PLANTA BAIXA DE LUMINOTÉCNICO                 |                                                                                       | DATA: JUN / 2026                   |
| A3                             |  | Fita de Led               | Fita LED Externo 3000K 18W/m 12V Perfil slim de alumínio para fita LED para área externa | -      |   | DESENVOLVIMENTO: ESC. INDICADA                         |                                                                                       | ENDEREÇO: RUA CAMPOS SALES, Nº 296 |
| A4                             |  | Arandela de Camarim       | Arandela Camarim Quadrada 60cm S463                                                      | 1      |   | ESTAGIÁRIOS:                                           |                                                                                       | ALEXANDRE JUAN M. LOBO             |
| A5                             |  | Arandela Externa          | Arandela Slim 1 Foco Interna ou Externa em Alumínio p/ G9 ST2780 Na cor Branca           | 4      |   | REITOR: GILMAR PEREIRA DA SILVA                        |                                                                                       | BRENO R. DEMETRIO                  |
| A6                             |  | Painel de Embutir         | Panel Platon Led 18w Quadrado Embutir Biv 4000K 220m                                     | 12     |   | COORDENADORA DO FORUM LANDI: ROBERTA MENEZES RODRIGUES |                                                                                       | RIVA F. DA SILVA                   |
|                                |                                                                                       |                           |                                                                                          |        | AUTORES DO PROJETO: JOSÉ MORGADO NETO CAU/PA. A81320-7 MARIA BEATRIZ FARIA CAU/PA. A160560-7         |                                                        | RACHEL SFAIR F. BENZECRY CAU/PA. A392017-0 ROBERTA MENEZES RODRIGUES CAU/PA. A26034-0 |                                    |