
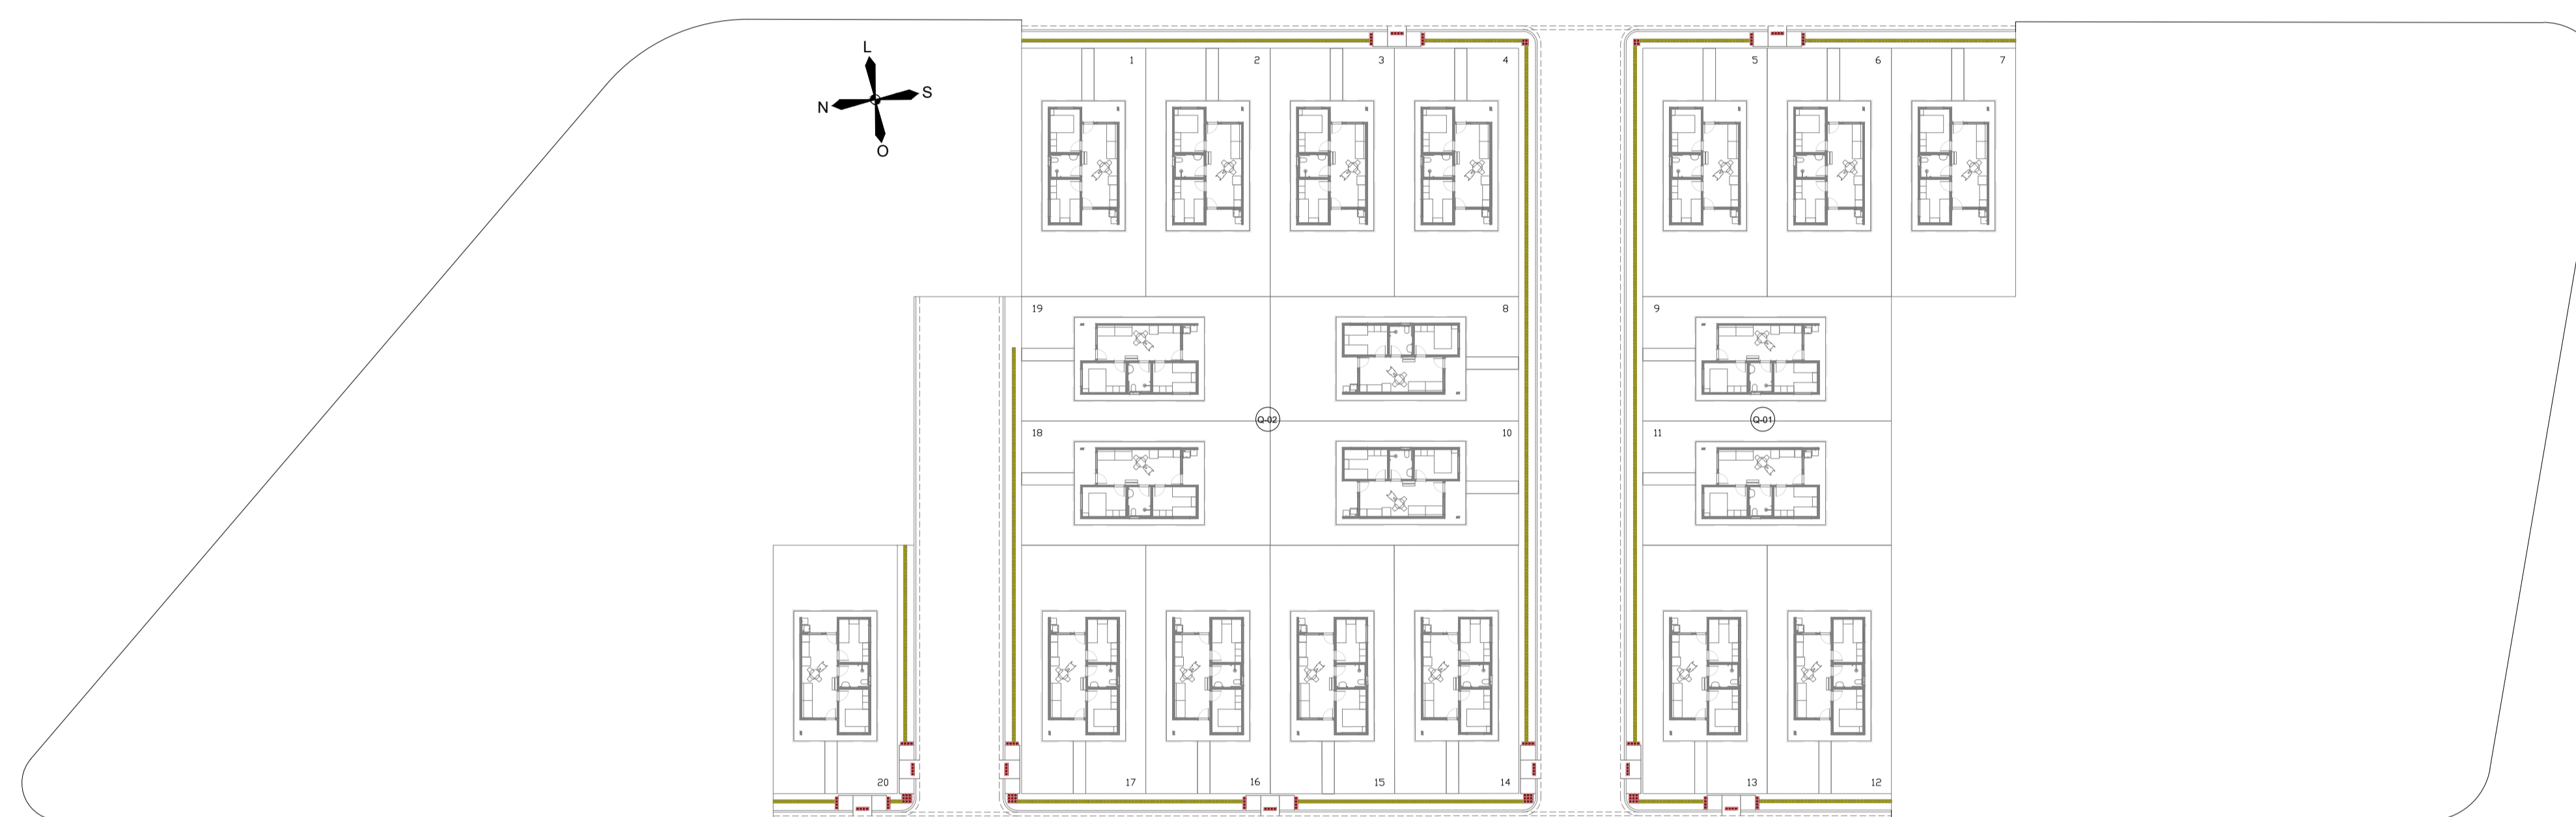
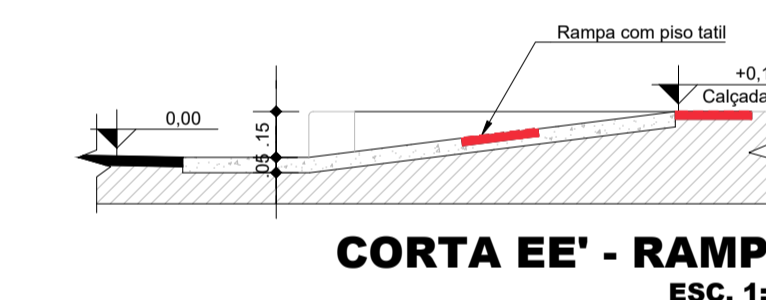
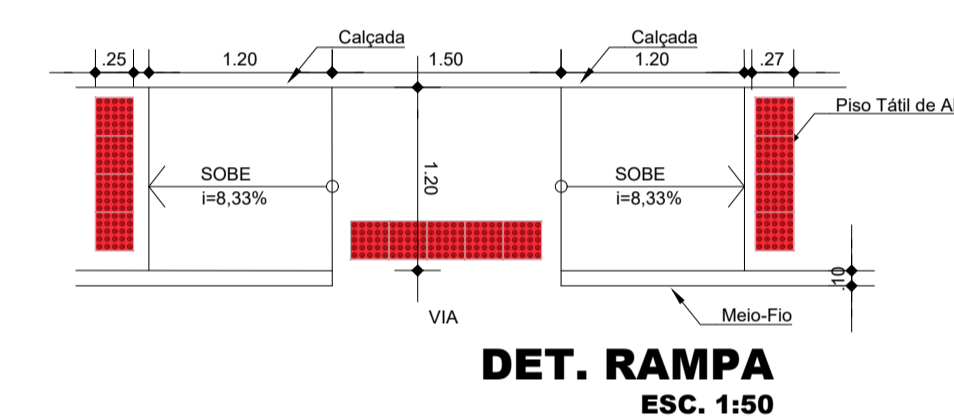


PISO TÁTIL DIRECIONAL
ESC. 1:10

Material:
Concreto pigmentado, cor amarelo;
Ou acabamento em pintura acrílica,
cor amarelo.

PISO TÁTIL DE ALERTA
ESC. 1:10

Material:
Concreto pigmentado, cor vermelho;
Ou acabamento em pintura acrílica,
cor vermelho.

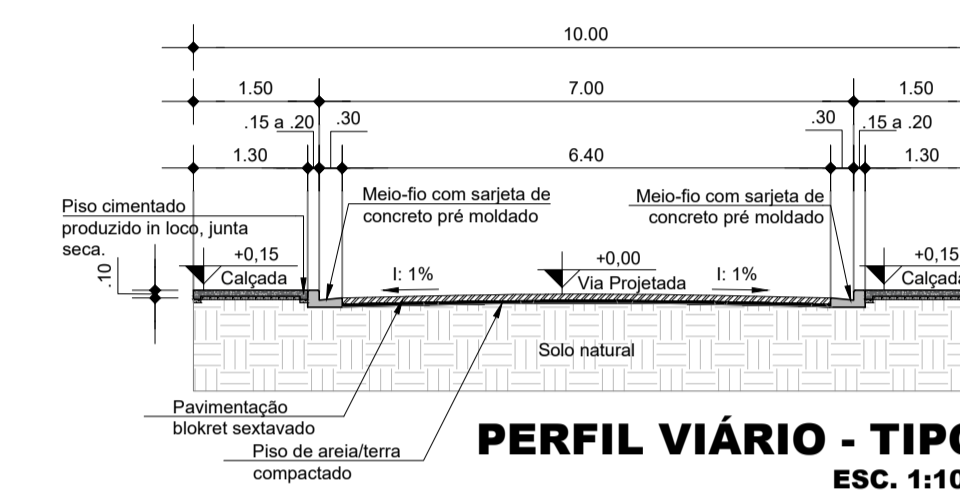

PLANTA BAIXA DE ACESSIBILIDADE
ESC. 1:400



TEMPLO CONSULTORIA CORPORATIVA
temploconsultorias@outlook.com / Av. Rômulo Maiorana, nº 700, Marco, Belém-PA

CONTRATANTE:	PREFEITURA MUNICIPAL DE TERRA ALTA (PA)	
RESPONSÁVEL TÉCNICO:	CESAR EDUARDO MEDEIROS CANELAS FILHO ENG. CIVIL - CREA/PA 150276372-9	
OBRA:	CONSTRUÇÃO DE LOTEAMENTO HABITACIONAL FNHIS - 20UH	
ENDEREÇO:	R. JOSÉ CORRÊA PINTO, TERRA ALTA - PA, 68773-000	
Revisão:	01	Cidade: TERRA ALTA-PA
Desenho:	PLANTA BAIXA DE ACESSIBILIDADE	
Desenhista:	Data:	PROJETO ACESSIBILIDADE
Escola:	DEZEMBRO/2025	
ASSINATURA:	INDICADA	Prancha:
		01
		01