



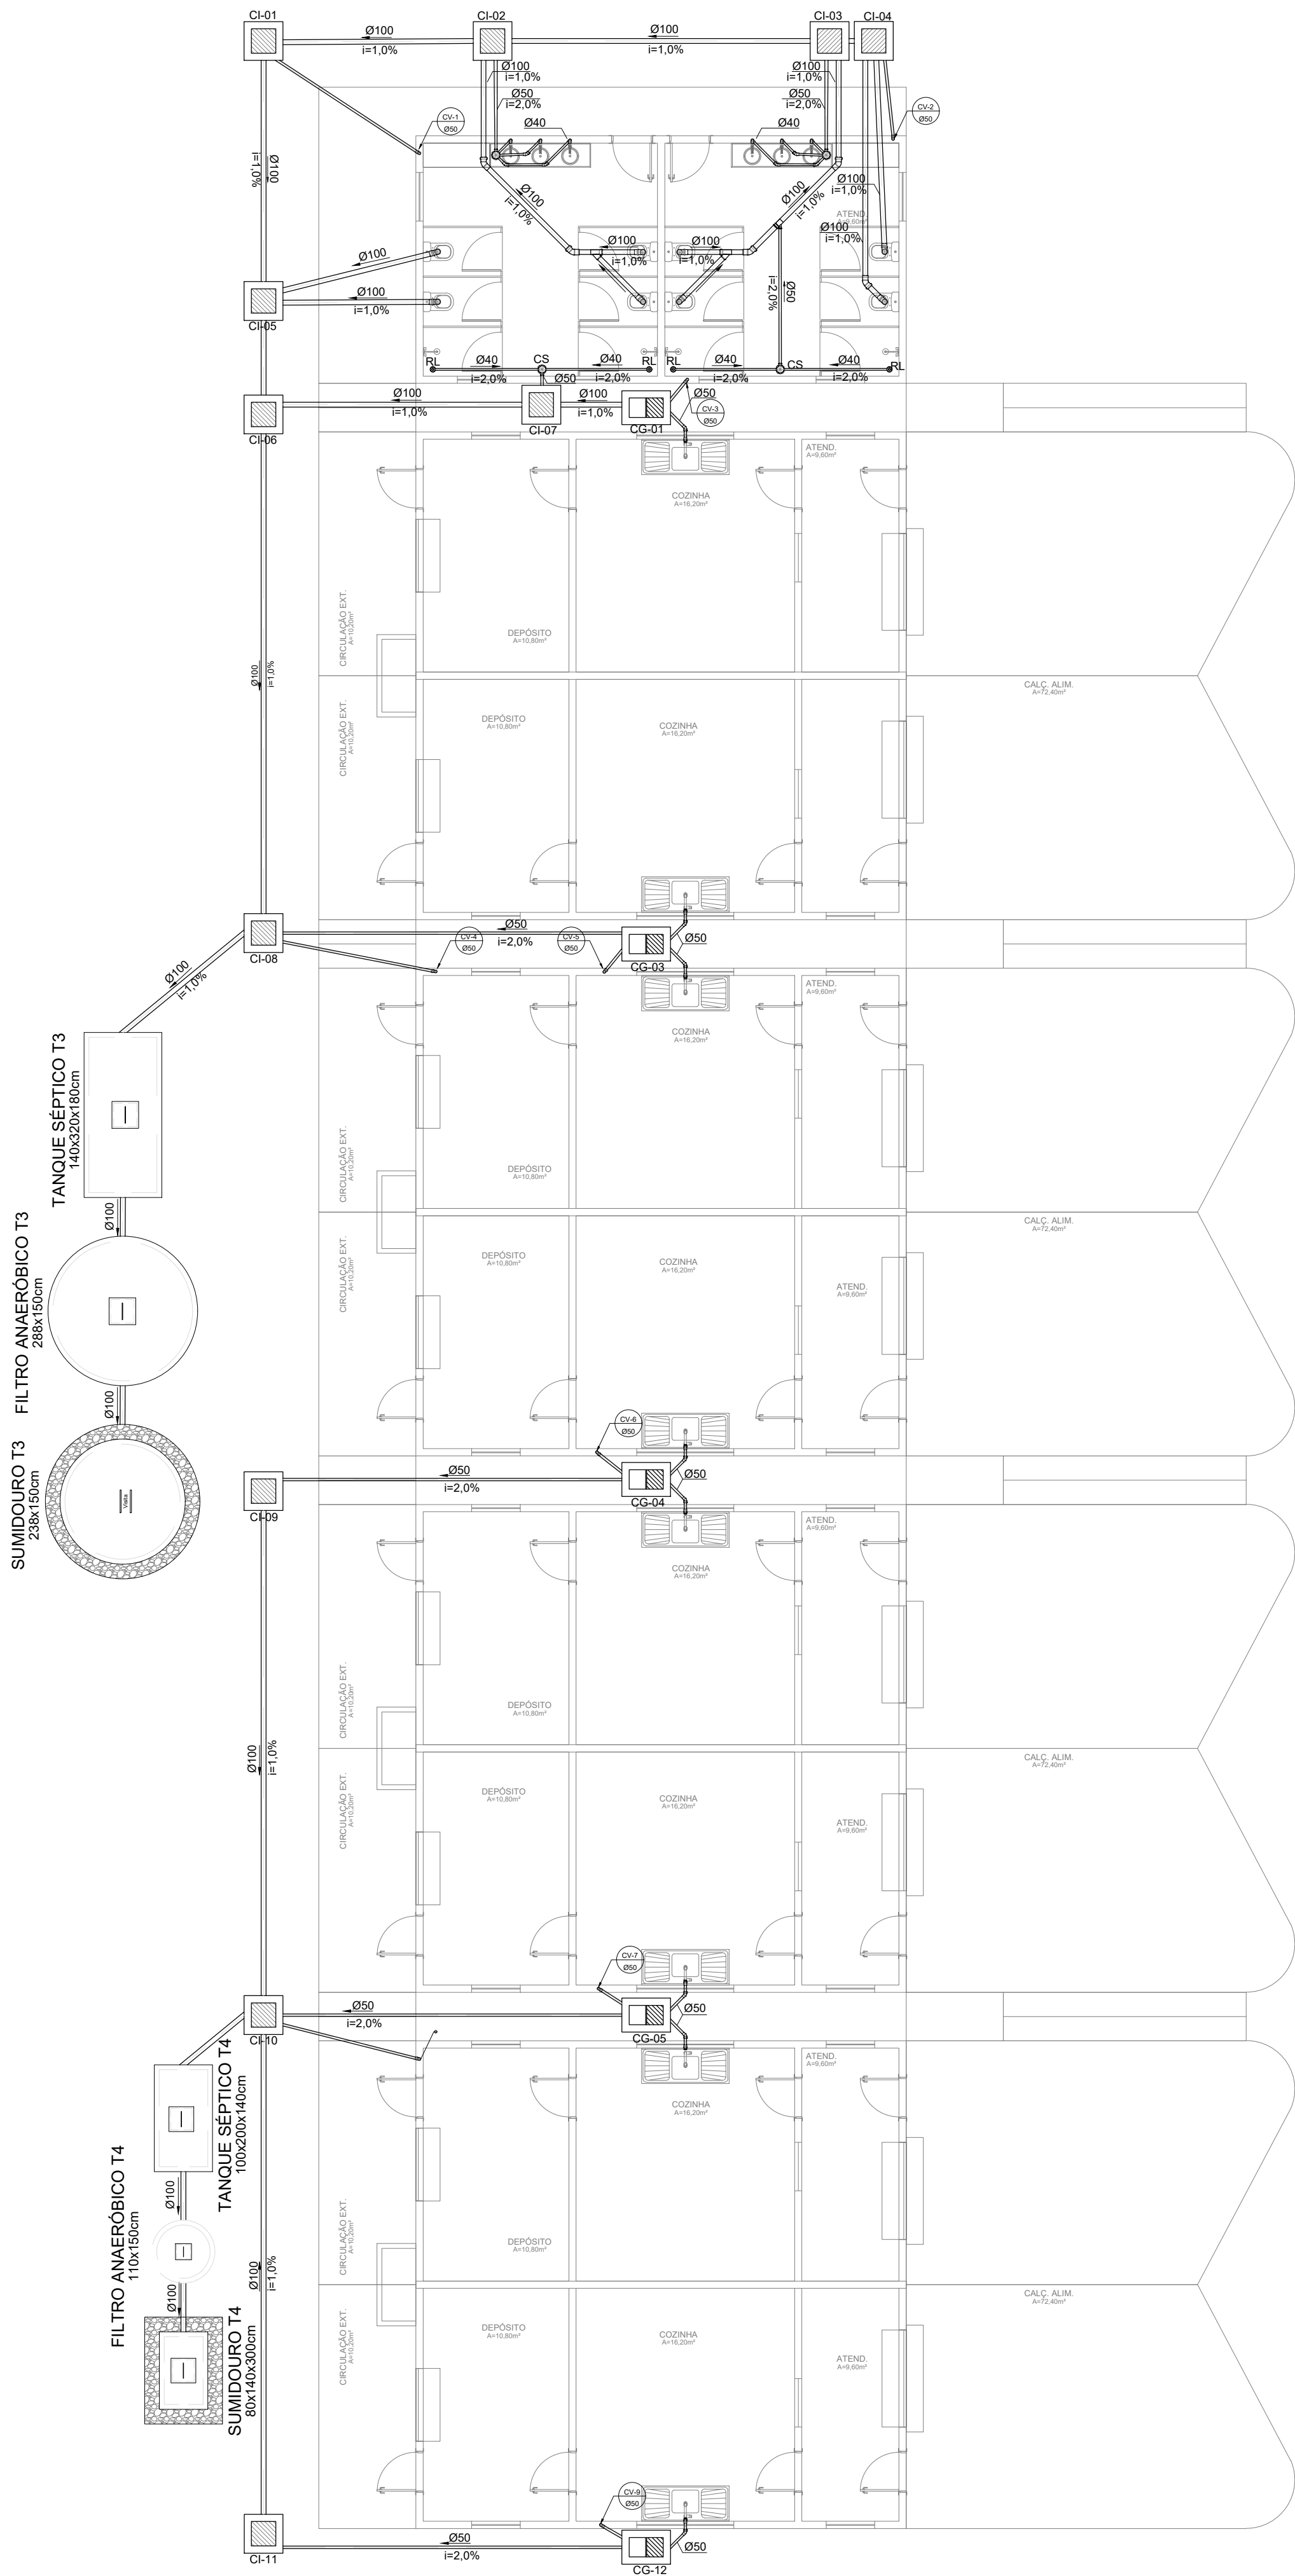


BLOCO A QUIOSQUES
INSTALAÇÕES SANITÁRIAS
ESC. 1:100


TANQUE SÉPTICO TIPO 3
ESC. 1:50

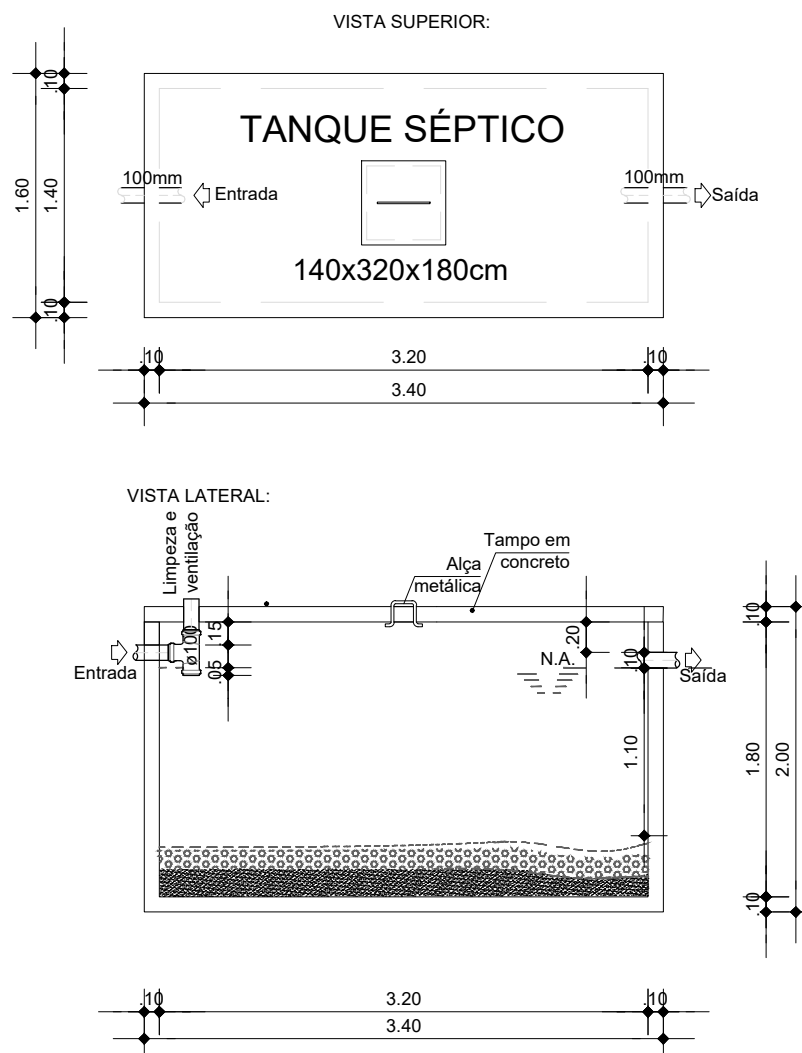

FILTRO ANAERÓBIO TIPO 3
ESC. 1:50

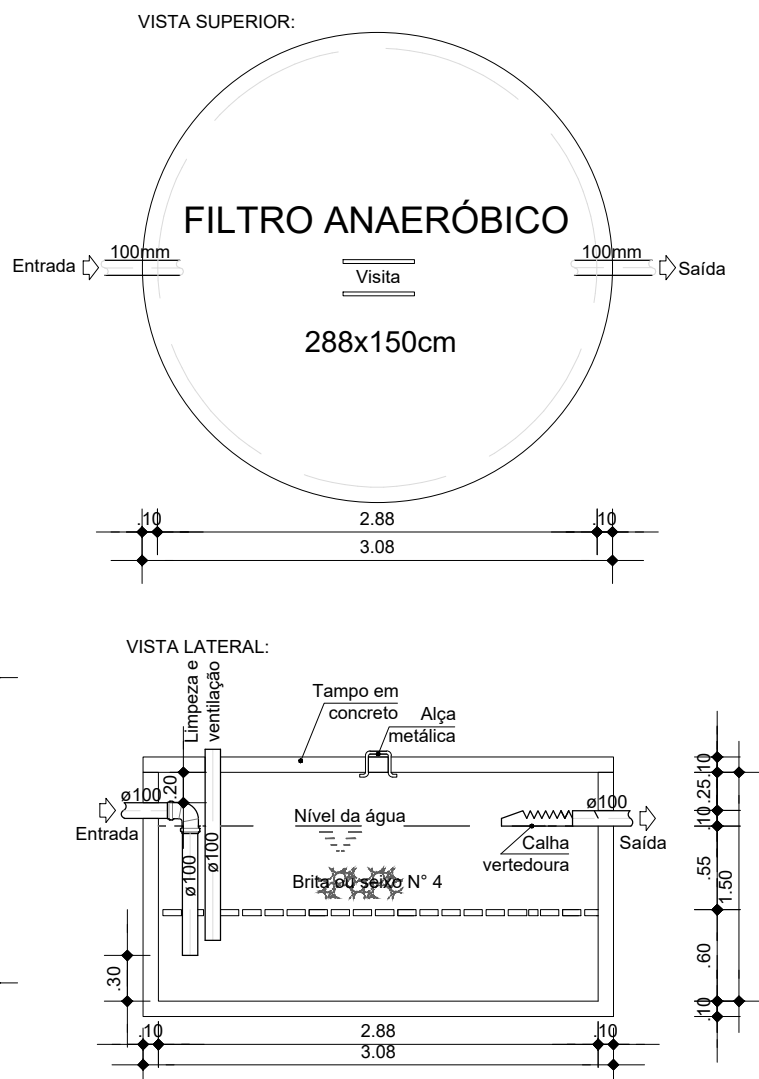


SUMIDOURO TIPO 3
ESC. 1:50

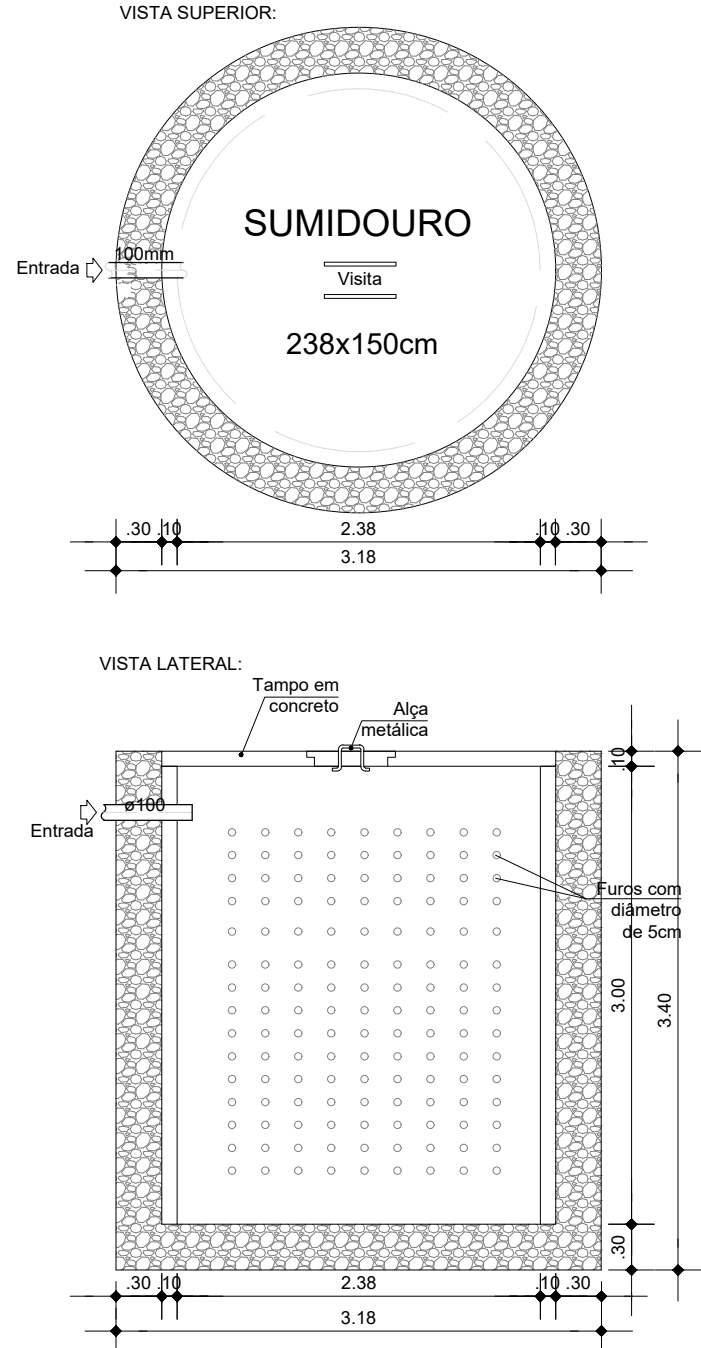


LEGENDA: Esc. 1:50

- CG - CAIXA DE GORDURA (40x70cm)
- CI - CAIXA DE INSPEÇÃO (40x40cm)
- COLUNA DE VENTILAÇÃO
- RL - RALO
- CS - CAIXA SIFONADA


TANQUE SÉPTICO TIPO 4
ESC. 1:50

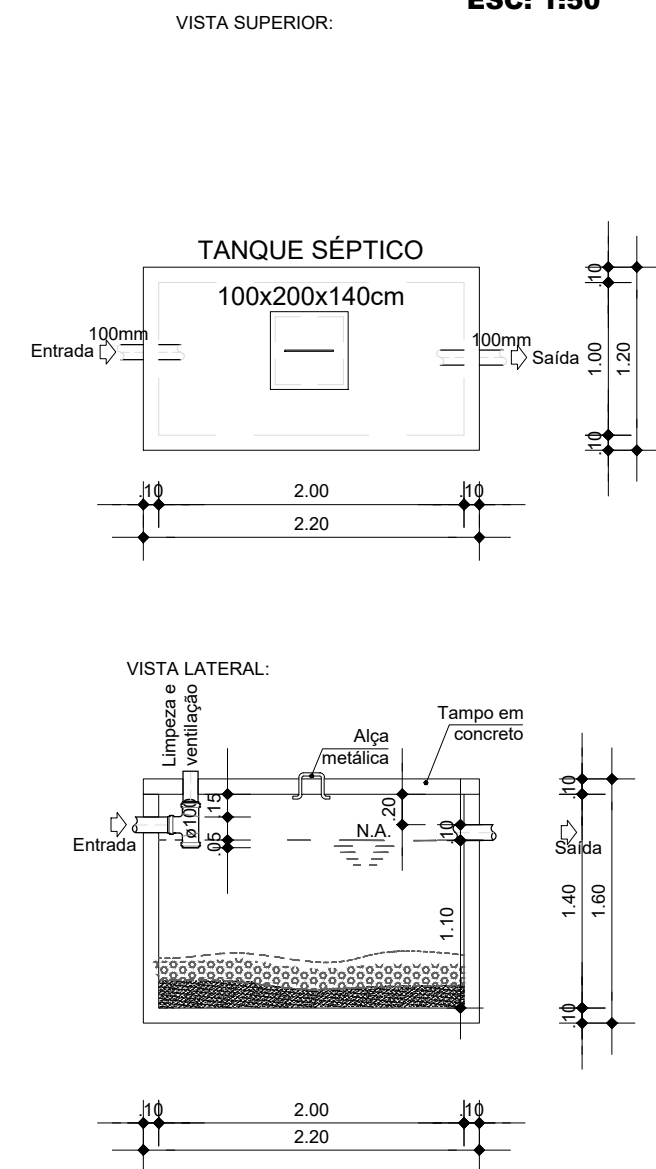

FILTRO ANAERÓBIO TIPO 4
ESC. 1:50

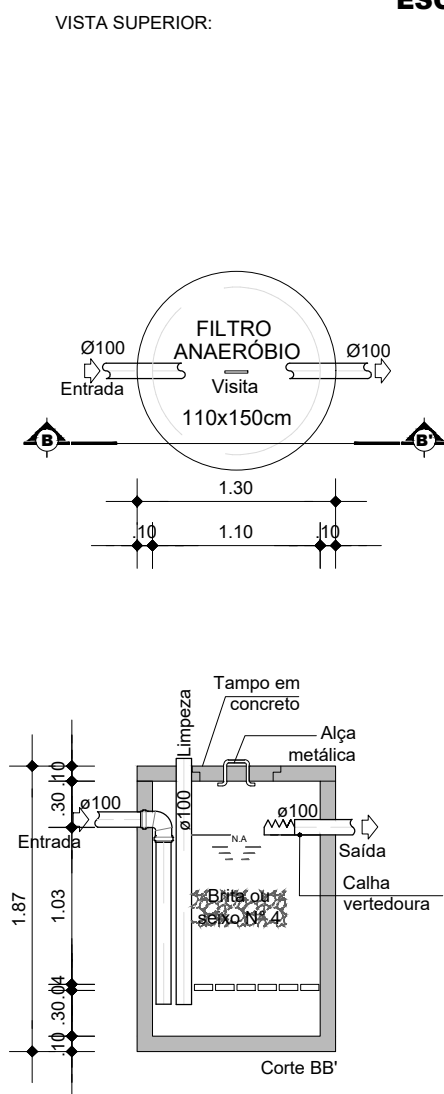

SUMIDOURO TIPO 4
ESC. 1:50

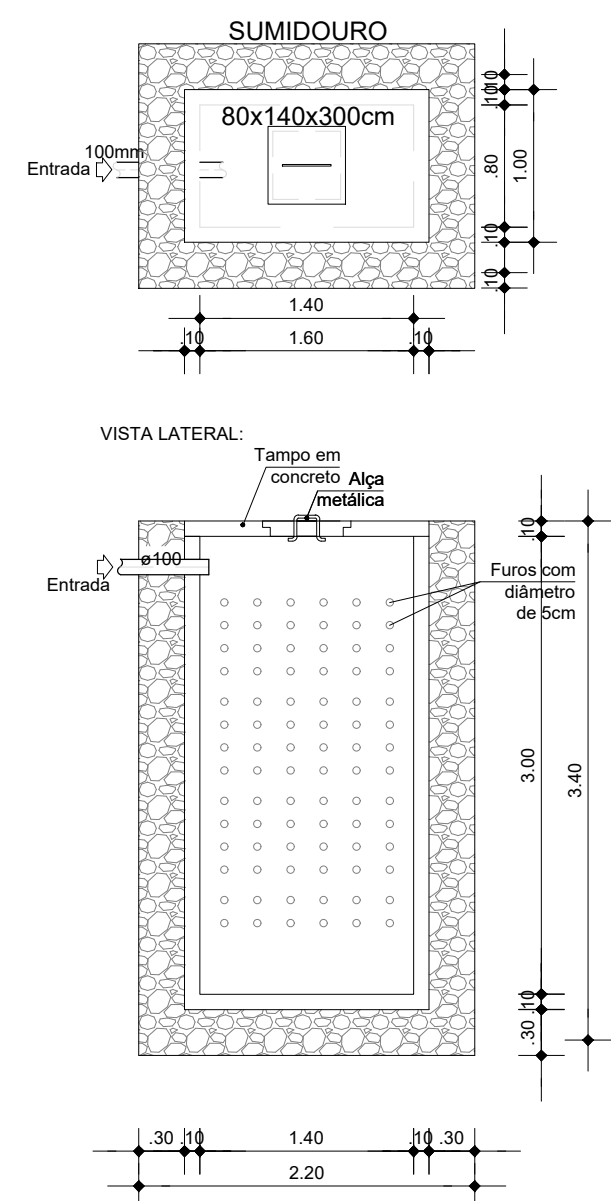

Nota:
As cotas altimétricas indicadas em projeto tomam como referência o Nível do Solo, convencionado como Referencial de Nível (RN) $\pm 0,00m$. Toda a locação vertical e movimentação de terra deverá, obrigatoriamente, seguir as coordenadas e curvas de nível estabelecidas no Levantamento Topográfico anexo.



TEMPLO CONSULTORIA CORPORATIVA
temploconsultorias@outlook.com / Av. Alcindo Cacela, Edifício Empire Center, nº 1264, Umarizal, Belém-PA

Contratante: **PREFEITURA MUNICIPAL DE TERRA ALTA (PA)**

Responsável técnico: **CESAR EDUARDO MEDEIROS CANELAS FILHO**
ENG. CIVIL - CREA/PA 150276372-9

Obra: **REVITALIZAÇÃO DO BALNEÁRIO RIO GRANDE**

Localização: **RUA JÚLIO SARAIVA, S/N - SEDE MUNICIPAL**

Revisão: **01** Cidade: **TERRA ALTA-PA**

Desenho: **INSTALAÇÕES SANITÁRIAS QUIOSQUES BLOCO A, DETALHAMENTO DO TANQUE, FILTRO ANAERÓBIO E SUMIDOURO TIPOS 3 E 4**

Desenhista:	Data: ABRIL/2026	Disciplina: PROJETO HIDROSANITÁRIO
Escala: INDICADA		
Assinatura:		Prancha: 3