



LEGENDA: Esc. 1:50

- CG - CAIXA DE GORDURA (40x70cm)
CI - CAIXA DE INSPEÇÃO (40x40cm)
COLUNA DE VENTILAÇÃO
RL - RALO
CS - CAIXA SIFONADA



TANQUE SÉPTICO TIPO 3 ESC. 1:50

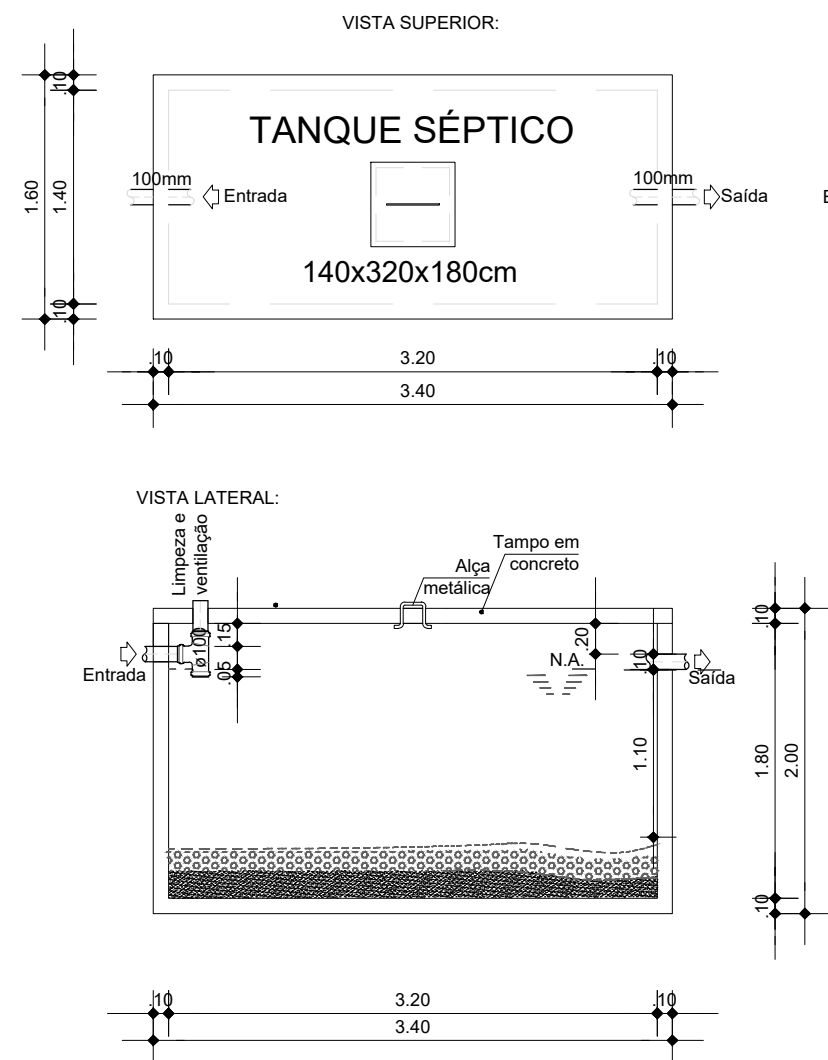


FILTRO ANAERÓBIO TIPO 3 ESC. 1:50

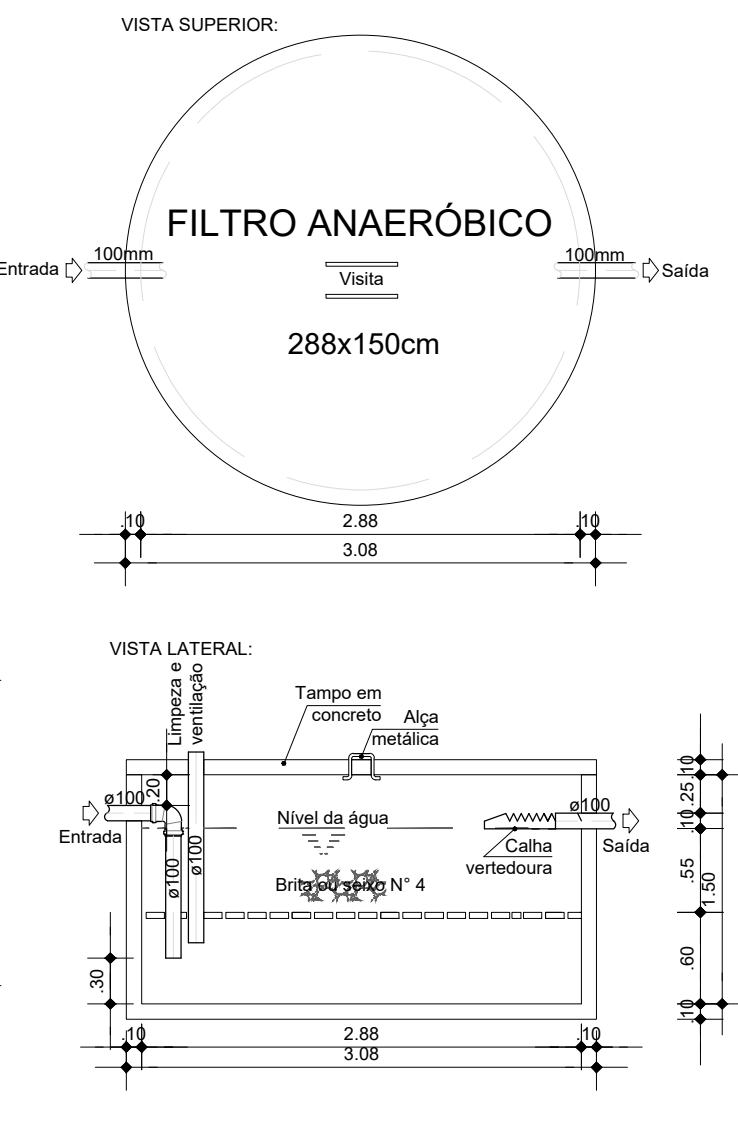



SUMIDOURO TIPO 3 ESC. 1:50

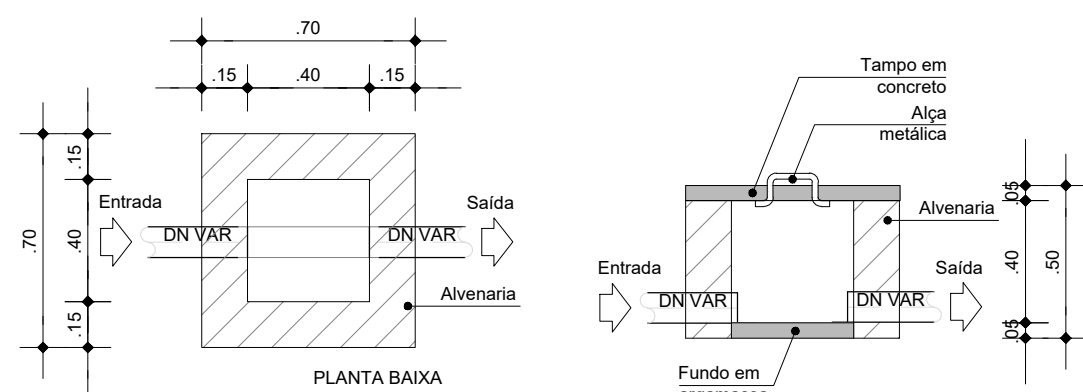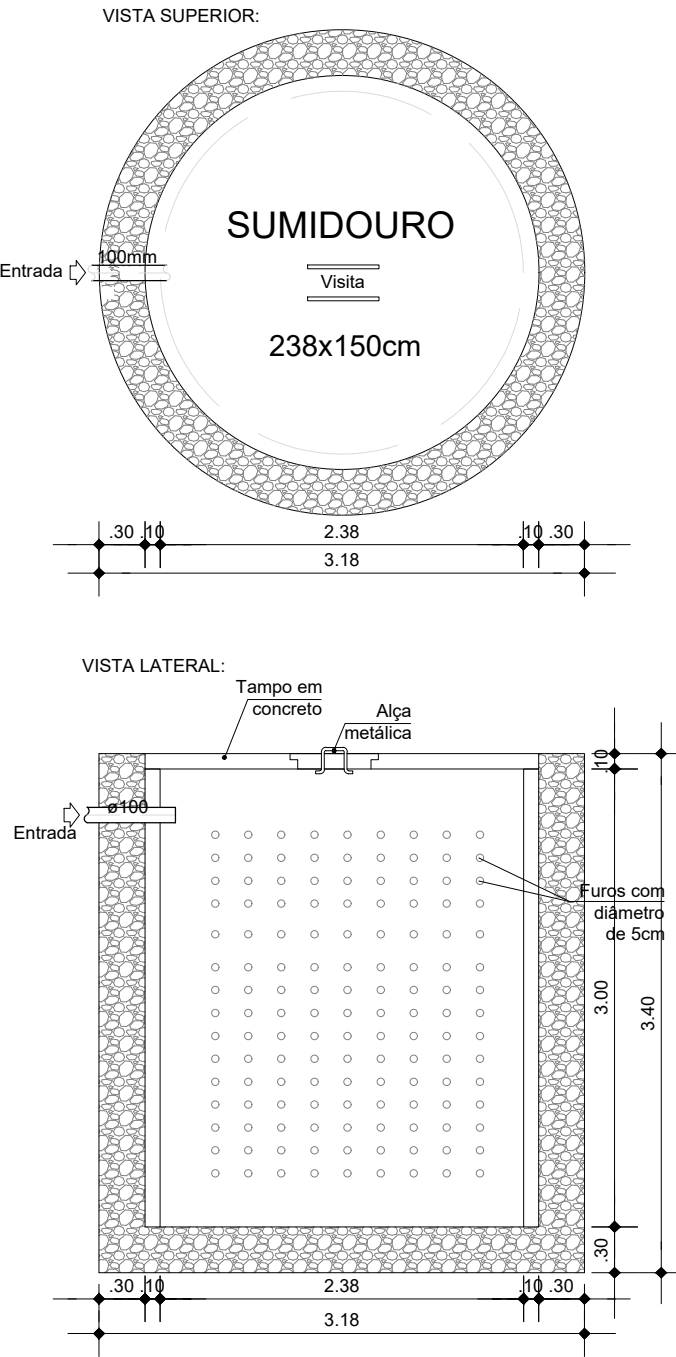

DET.CAIXA DE INSPEÇÃO-CI ESC. 1:25

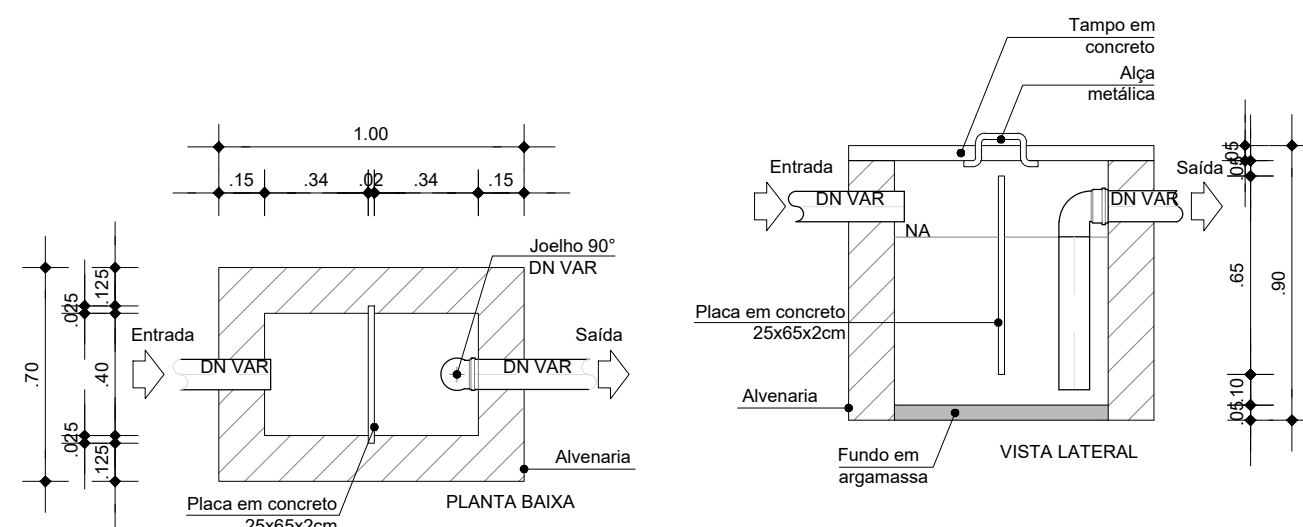

DET.CAIXA DE GORDURA-CG ESC. 1:25

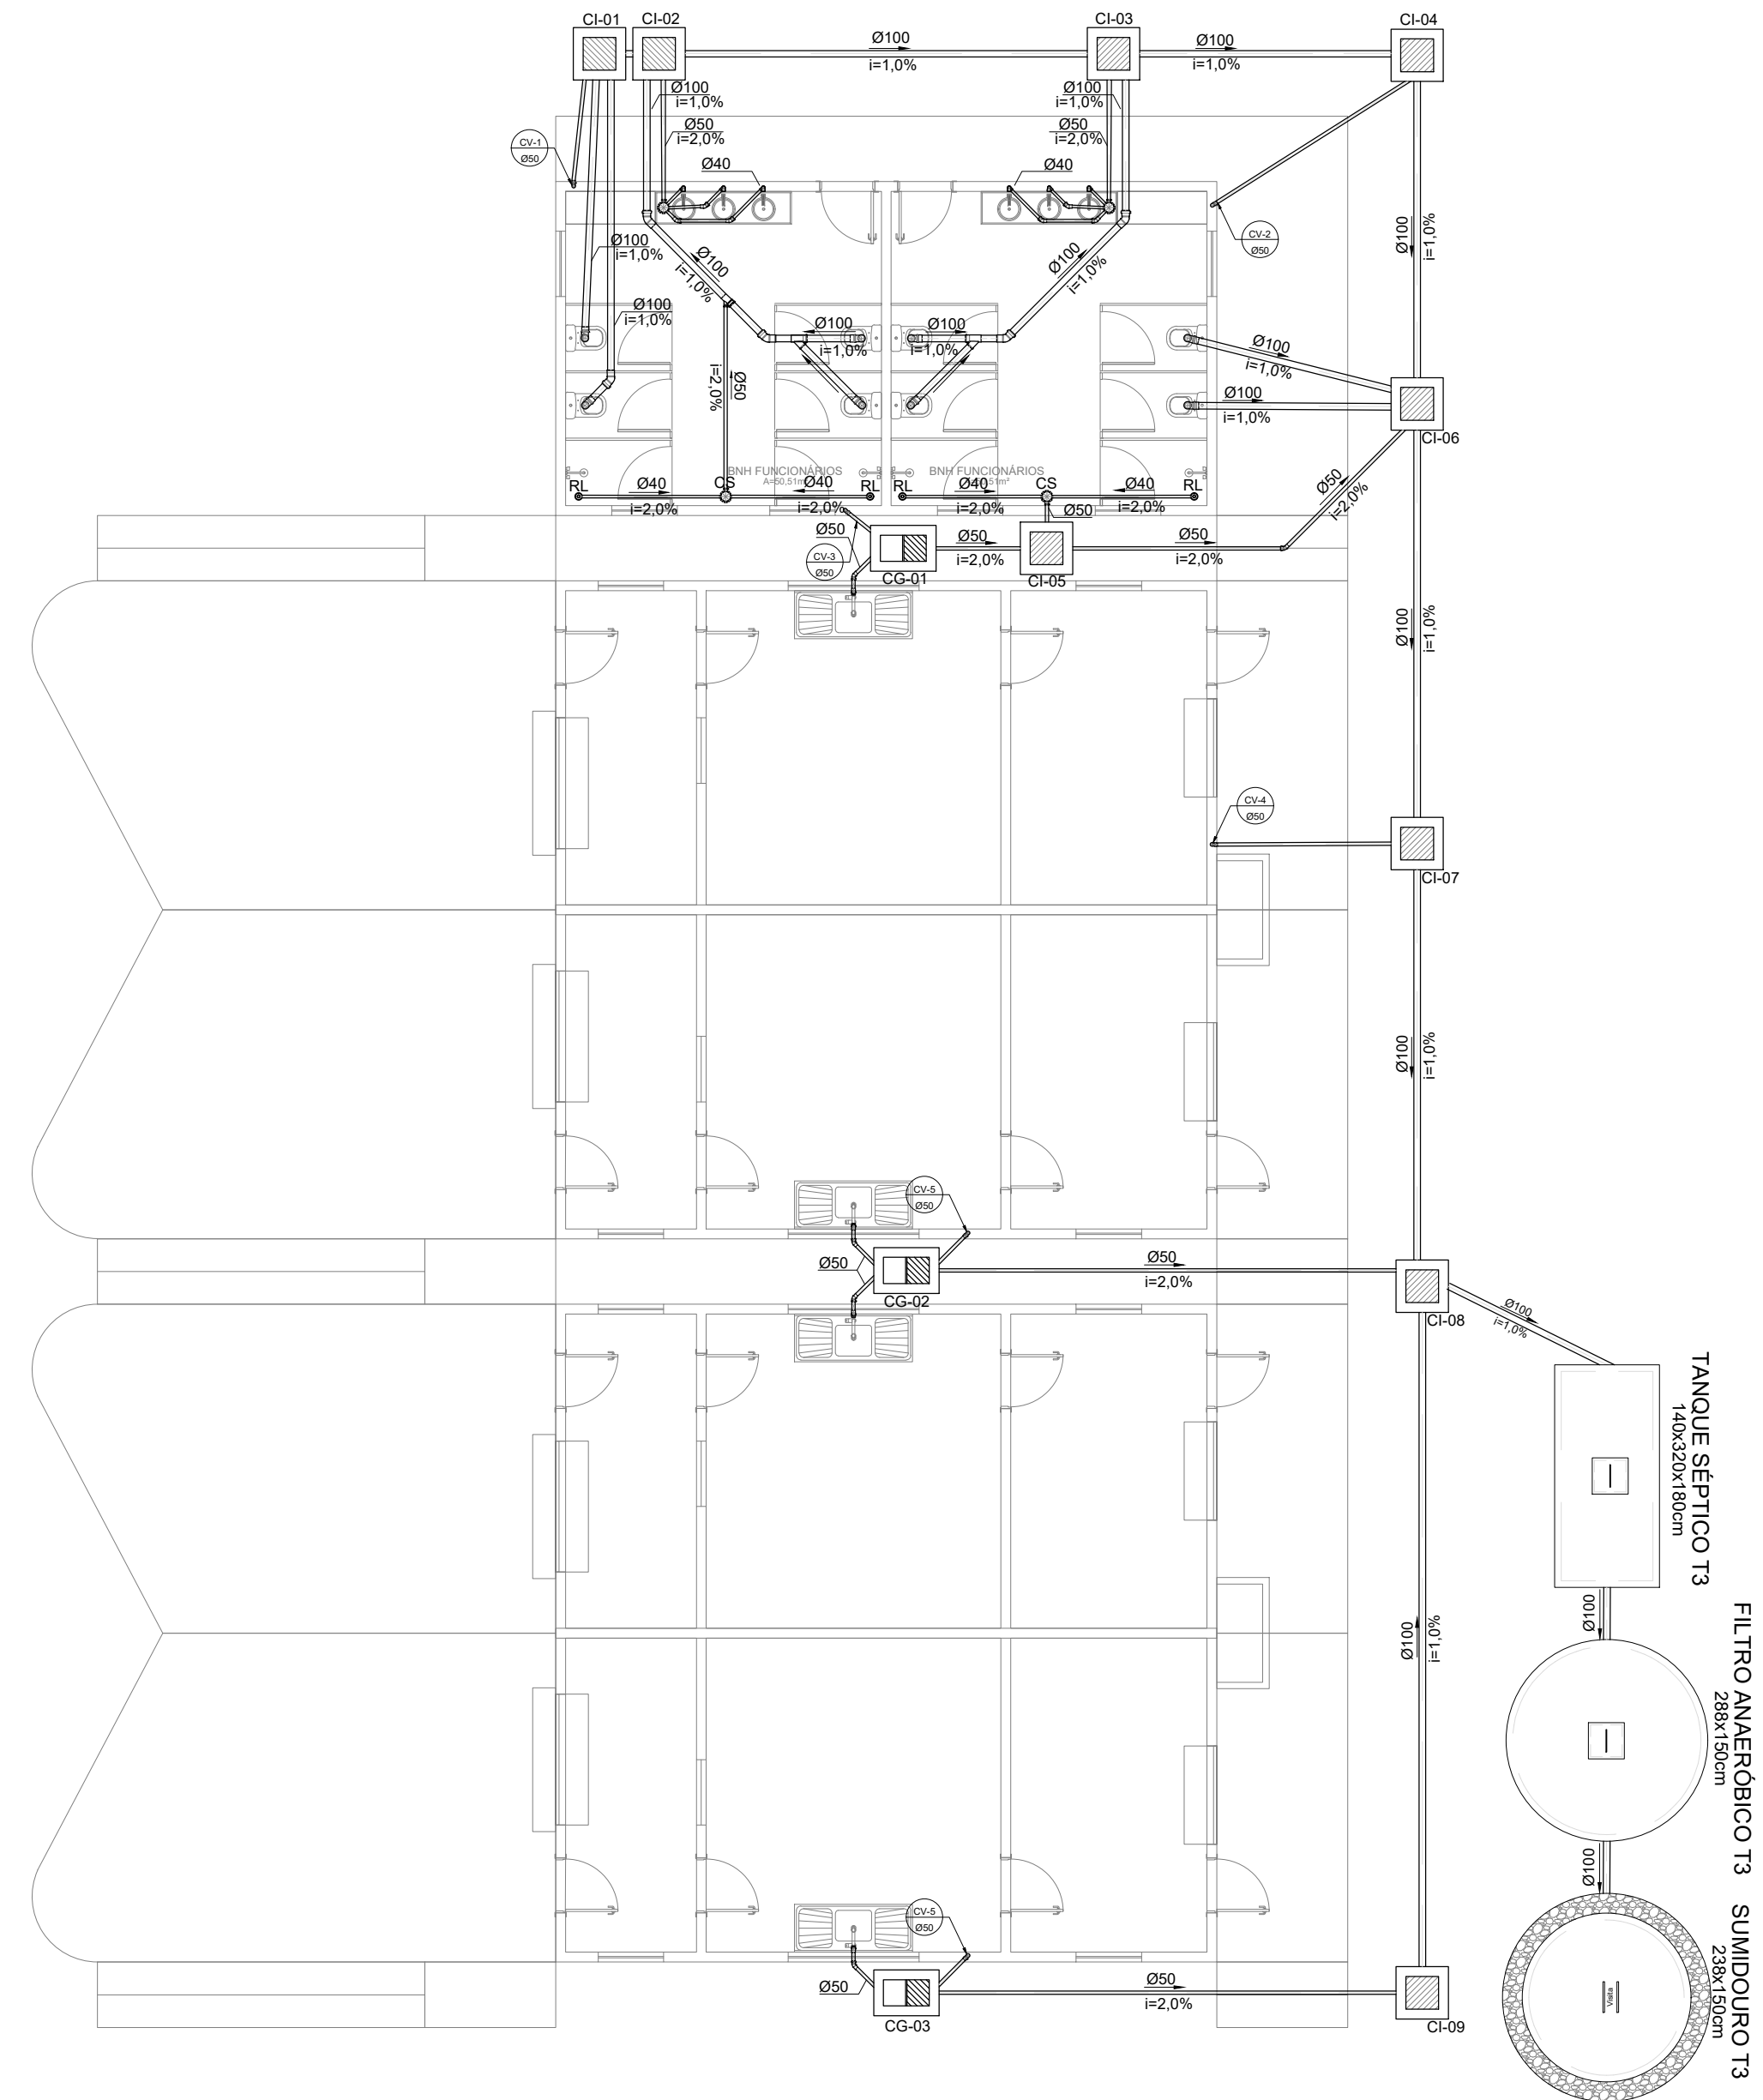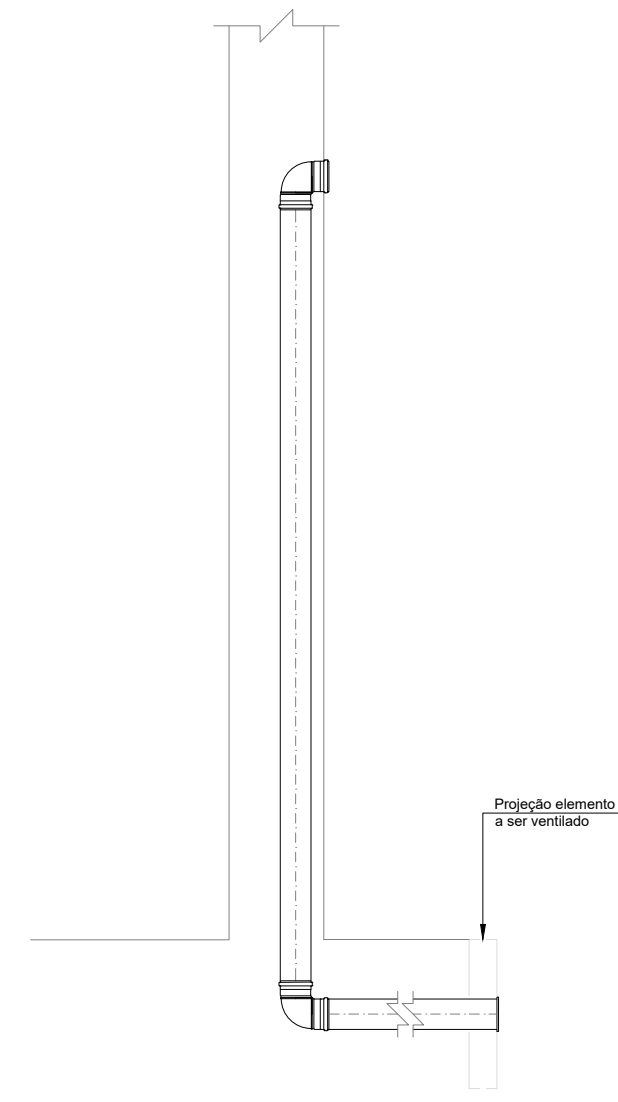

BLOCO B QUIOSQUES INSTALAÇÕES SANITÁRIAS ESC. 1:100

Nota:

As cotas altimétricas indicadas em projeto tomam como referência o Nível do Solo, convenicionado como Referencial de Nível (RN) $\pm 0,00m$. Toda a locação vertical e movimentação de terra deverá, obrigatoriamente, seguir as coordenadas e curvas de nível estabelecidas no Levantamento Topográfico anexo.



TEMPLO CONSULTORIA CORPORATIVA
temploconsultoria@outlook.com / Av. Alcindo Cacela, Edifício Empire Center, nº 1264, Umarizal, Belém-PA

Contratante: **PREFEITURA MUNICIPAL DE TERRA ALTA (PA)**

Responsável técnico: **CESAR EDUARDO MEDEIROS CANELAS FILHO**
ENG. CIVIL - CREA/PA 150276372-9

Obra: **REVITALIZAÇÃO DO BALNEÁRIO RIO GRANDE**

Localização: **RUA JÚLIO SARAIVA, S/N - SEDE MUNICIPAL**

Revisão: **01** Cidade: **TERRA ALTA-PA**

Desenho: **INSTALAÇÕES SANITÁRIAS QUIOSQUES BLOCO B, DETALHAMENTO DA CAIXA DE GORDURA, CAIXA DE INSPEÇÃO E COLUNA DE VENTILAÇÃO**

Desenhista: _____ Data: **ABRIL/2026** Disciplina: **PROJETO HIDROSANITÁRIO**
Escala: **INDICADA**
Assinatura: _____ Prancha: **4**