




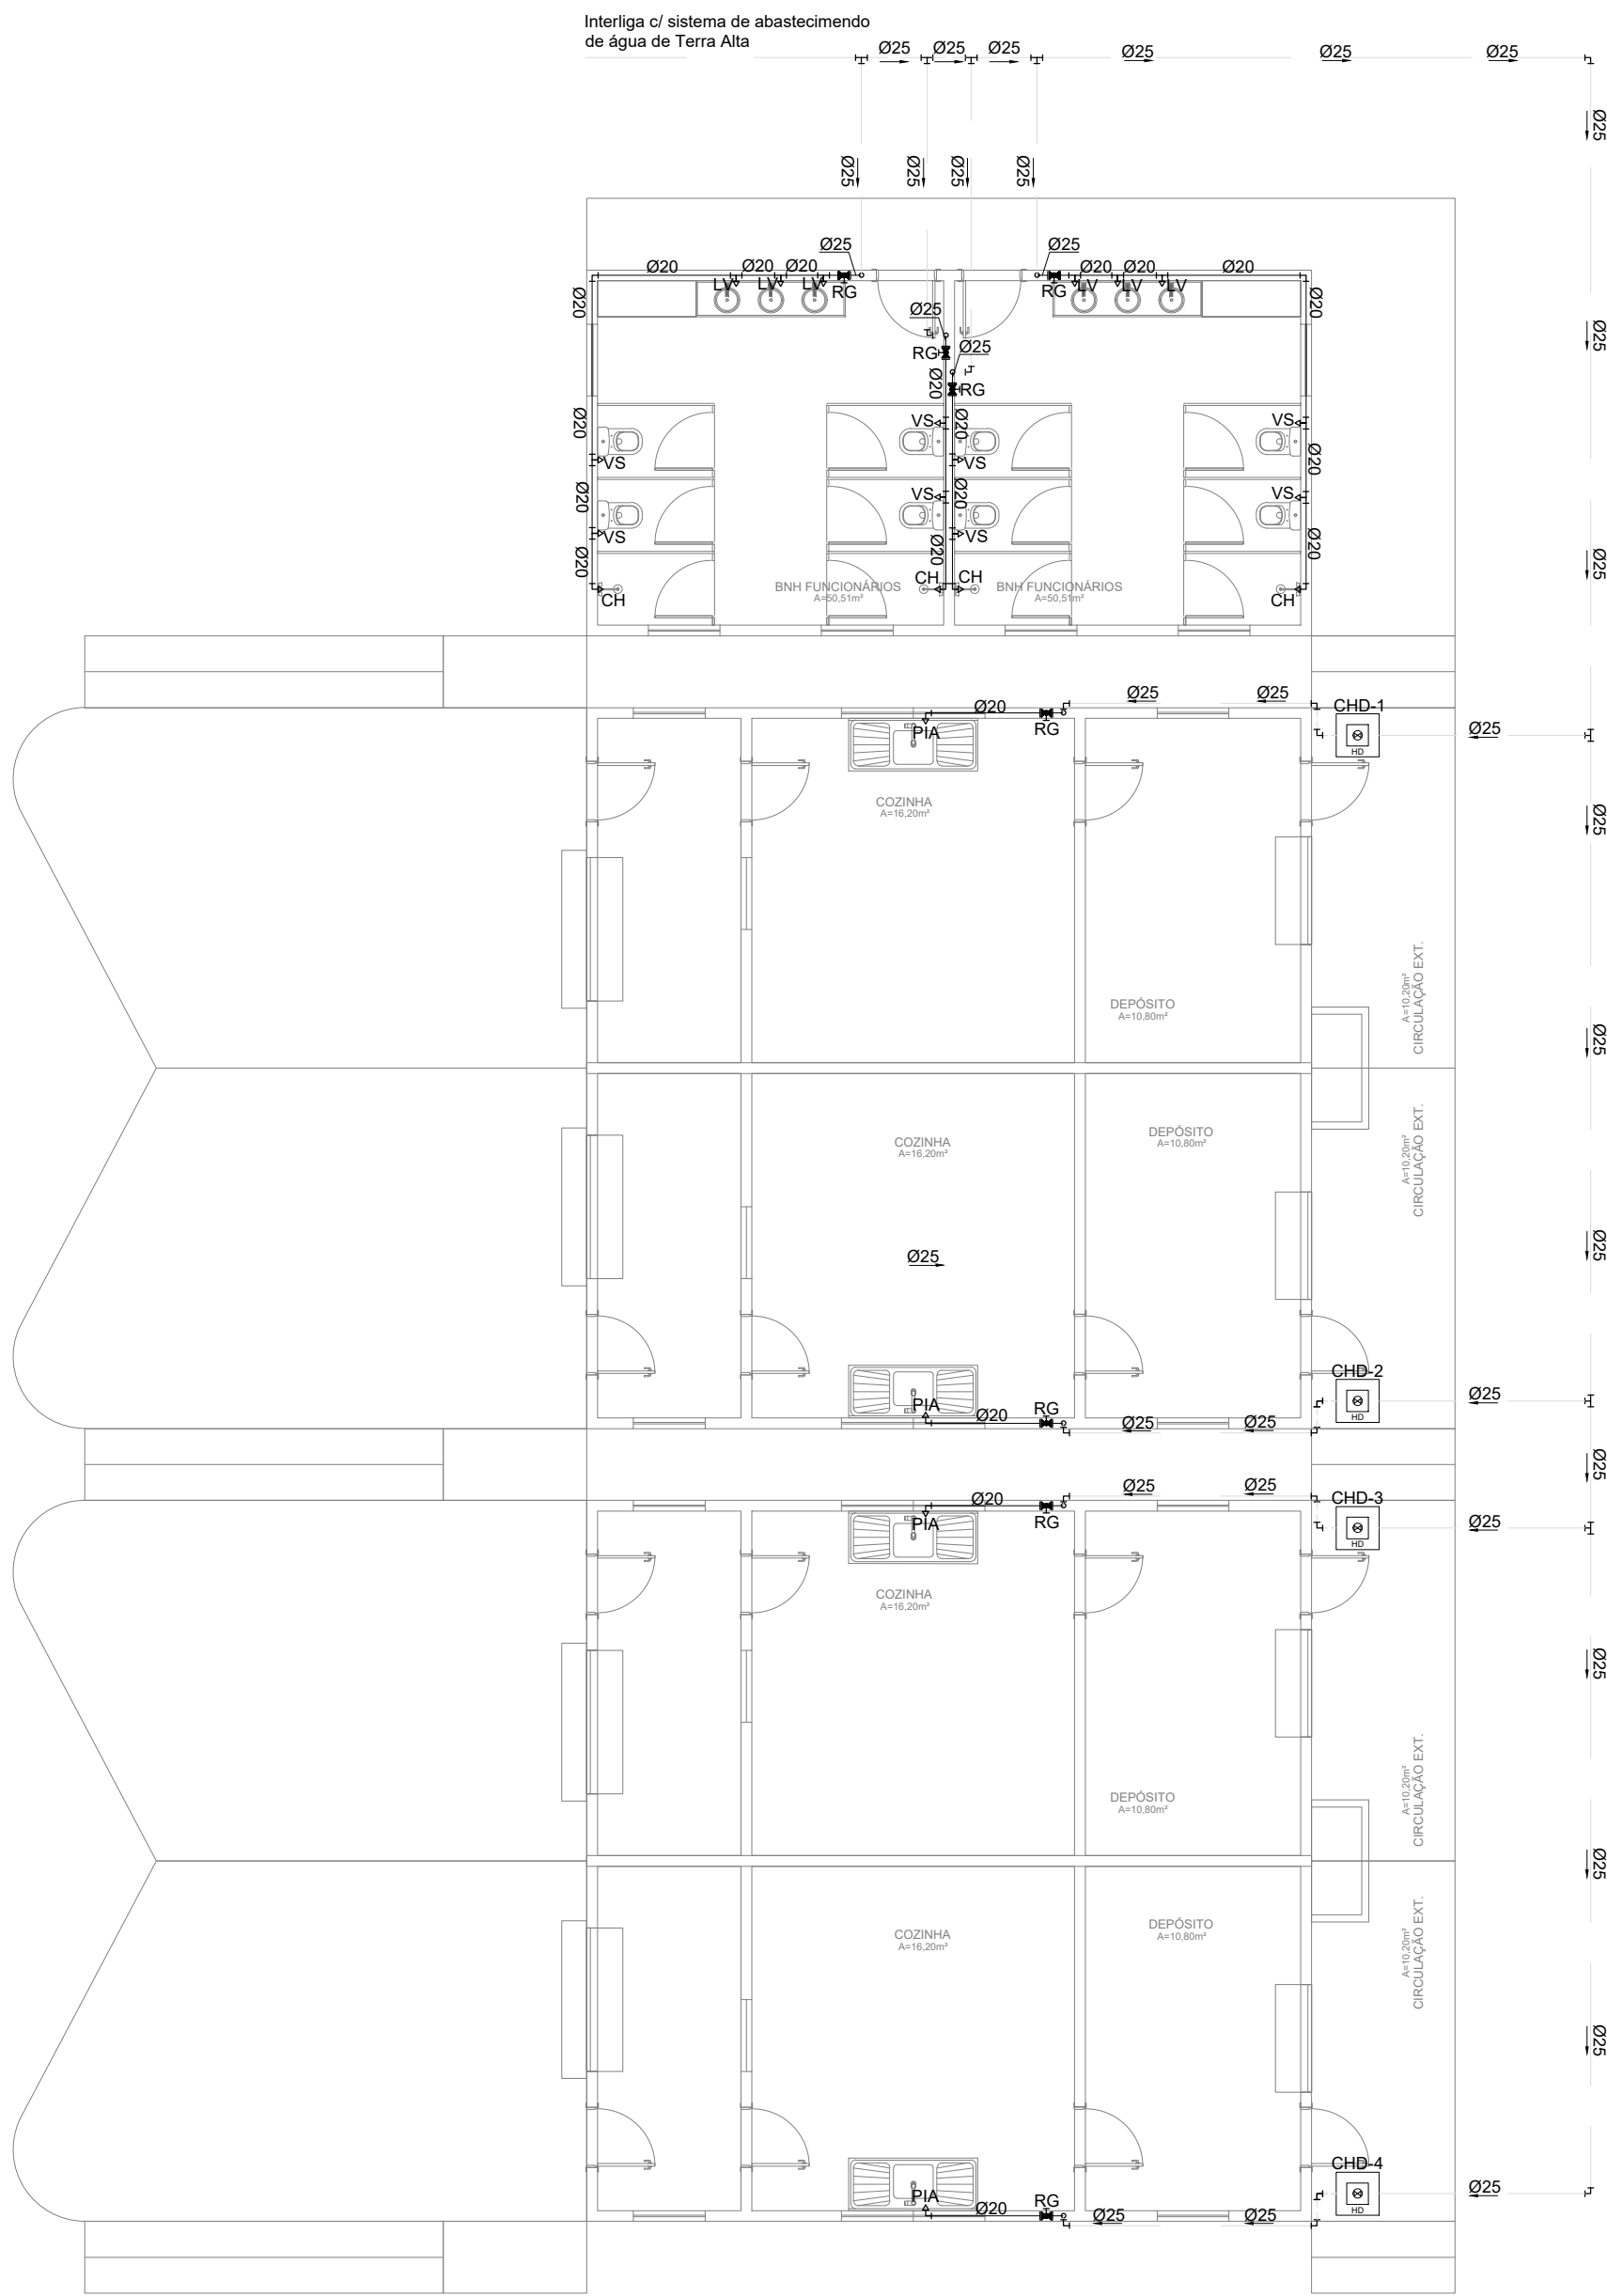

BLOCO B QUIOSQUES
INSTALAÇÕES HIDRÁULICAS
ESC. 1:100

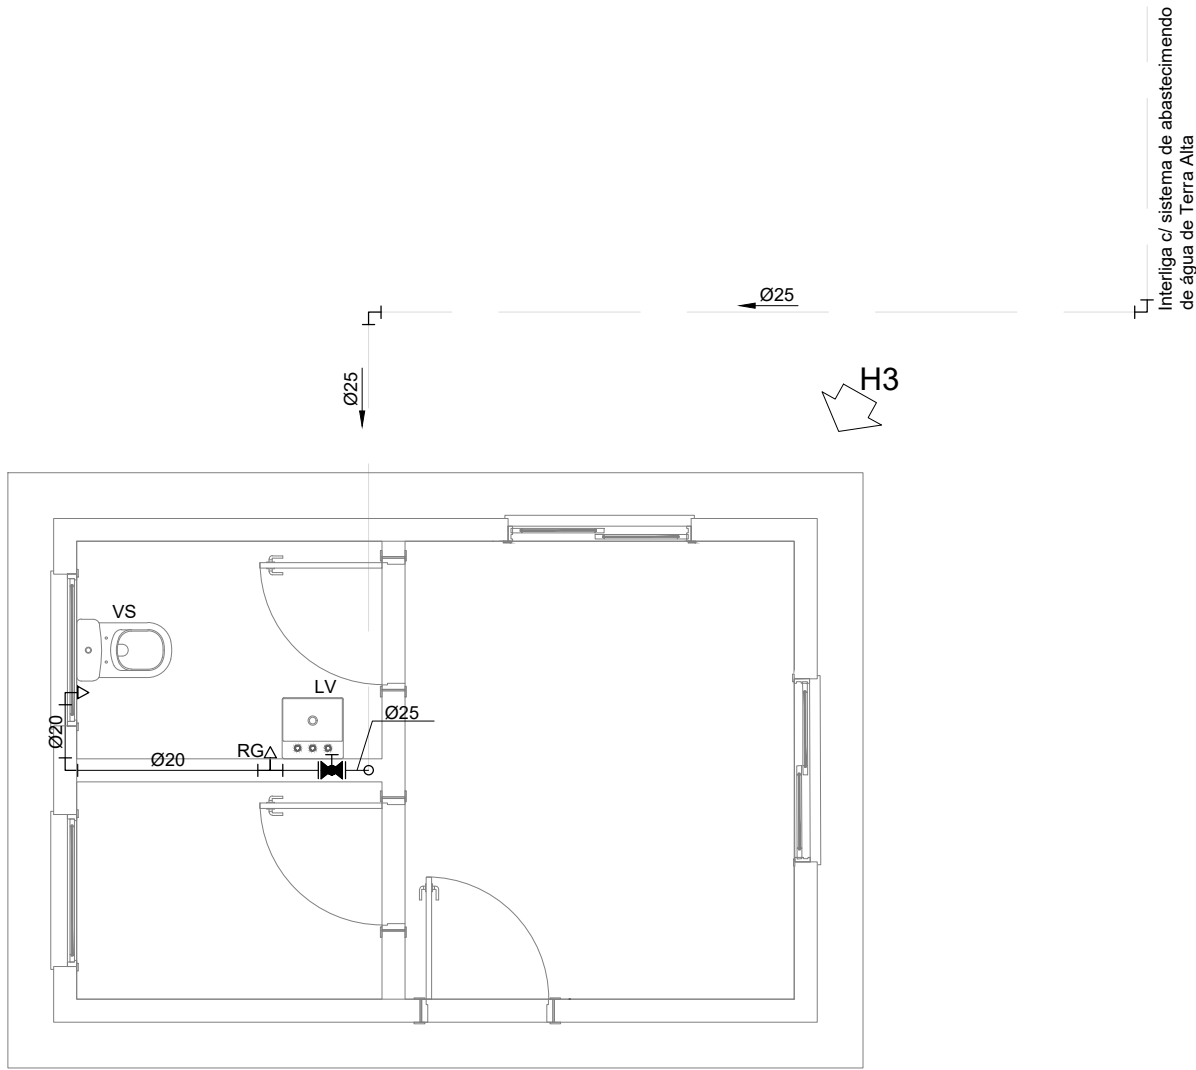

GUARITA
INSTALAÇÕES HIDRÁULICAS
ESC. 1:50

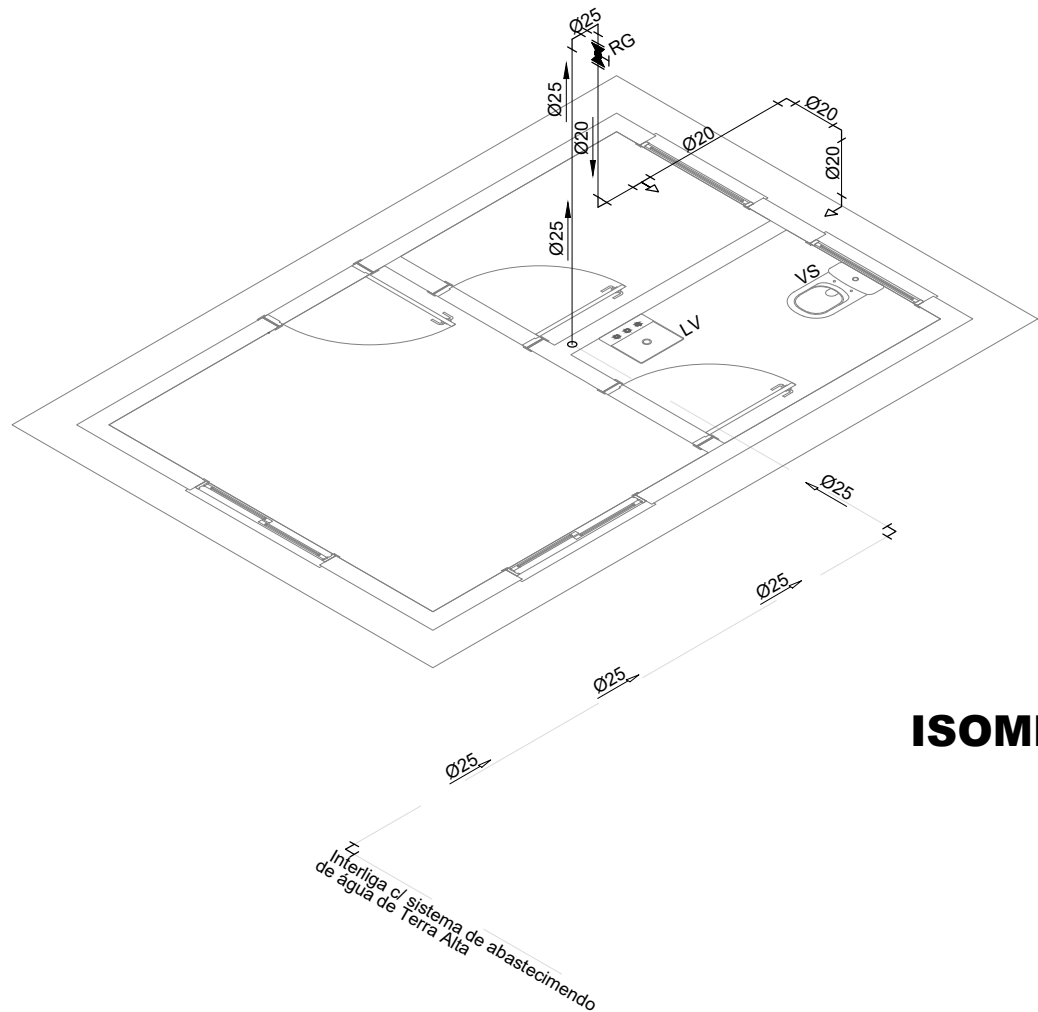

ISOMETRIA 5 - H3
ESC. 1:50

LEGENDA: Esc. 1:100

- LV - LAVATÓRIO (h=80cm)
- VS - SANITÁRIO (h=30cm)
- PIA - PIA DE COZINHA (h=80cm)
- RG - REGISTRO DE GAVETA (h=1,80m)
- RP - REGISTRO DE PRESSÃO (h=1,10m)
- CH - CHUVEIRO (h=2,10m)
- MC - MICTÓRIO (h=100cm)
- TUBULAÇÃO ABAIXO DO PISO
- TUBULAÇÃO PELA PAREDE

*NOTA 1: UTILIZAR PISO PRONTO COMO REFERÊNCIA DAS ALTURAS

Nota:
As cotas altimétricas indicadas em projeto tomam como referência o Nível do Solo, convenicionado como Referencial de Nível (RN) $\pm 0,00m$. Toda a locação vertical e movimentação de terra deverá, obrigatoriamente, seguir as coordenadas e curvas de nível estabelecidas no Levantamento Topográfico anexo.



TEMPLO CONSULTORIA CORPORATIVA
temploconsultorias@outlook.com / Av. Alcindo Cacela, Edifício Empire Center, nº 1264, Umarizal, Belém-PA

Contratante:	PREFEITURA MUNICIPAL DE TERRA ALTA (PA)		
Responsável técnico:	CESAR EDUARDO MEDEIROS CANELAS FILHO ENG. CIVIL - CREA/PA 150276372-9		
Obra:	REVITALIZAÇÃO DO BALNEÁRIO RIO GRANDE		
Localização:	RUA JÚLIO SARAIVA, S/N - SEDE MUNICIPAL		
Revisão:	01	Cidade:	TERRA ALTA-PA
Desenho:	INSTALAÇÕES HIDRÁULICAS QUIOSQUES BLOCO B, BANHEIRO DE FUNCONÁRIOS E GUARITA, ISOMETRIA 5		
Desenhista:	Data:	Disciplina:	PROJETO HIDROSANITÁRIO
Escala:	INDICADA	ABRIL/2026	Prancha:
Assinatura:			6
		8	