

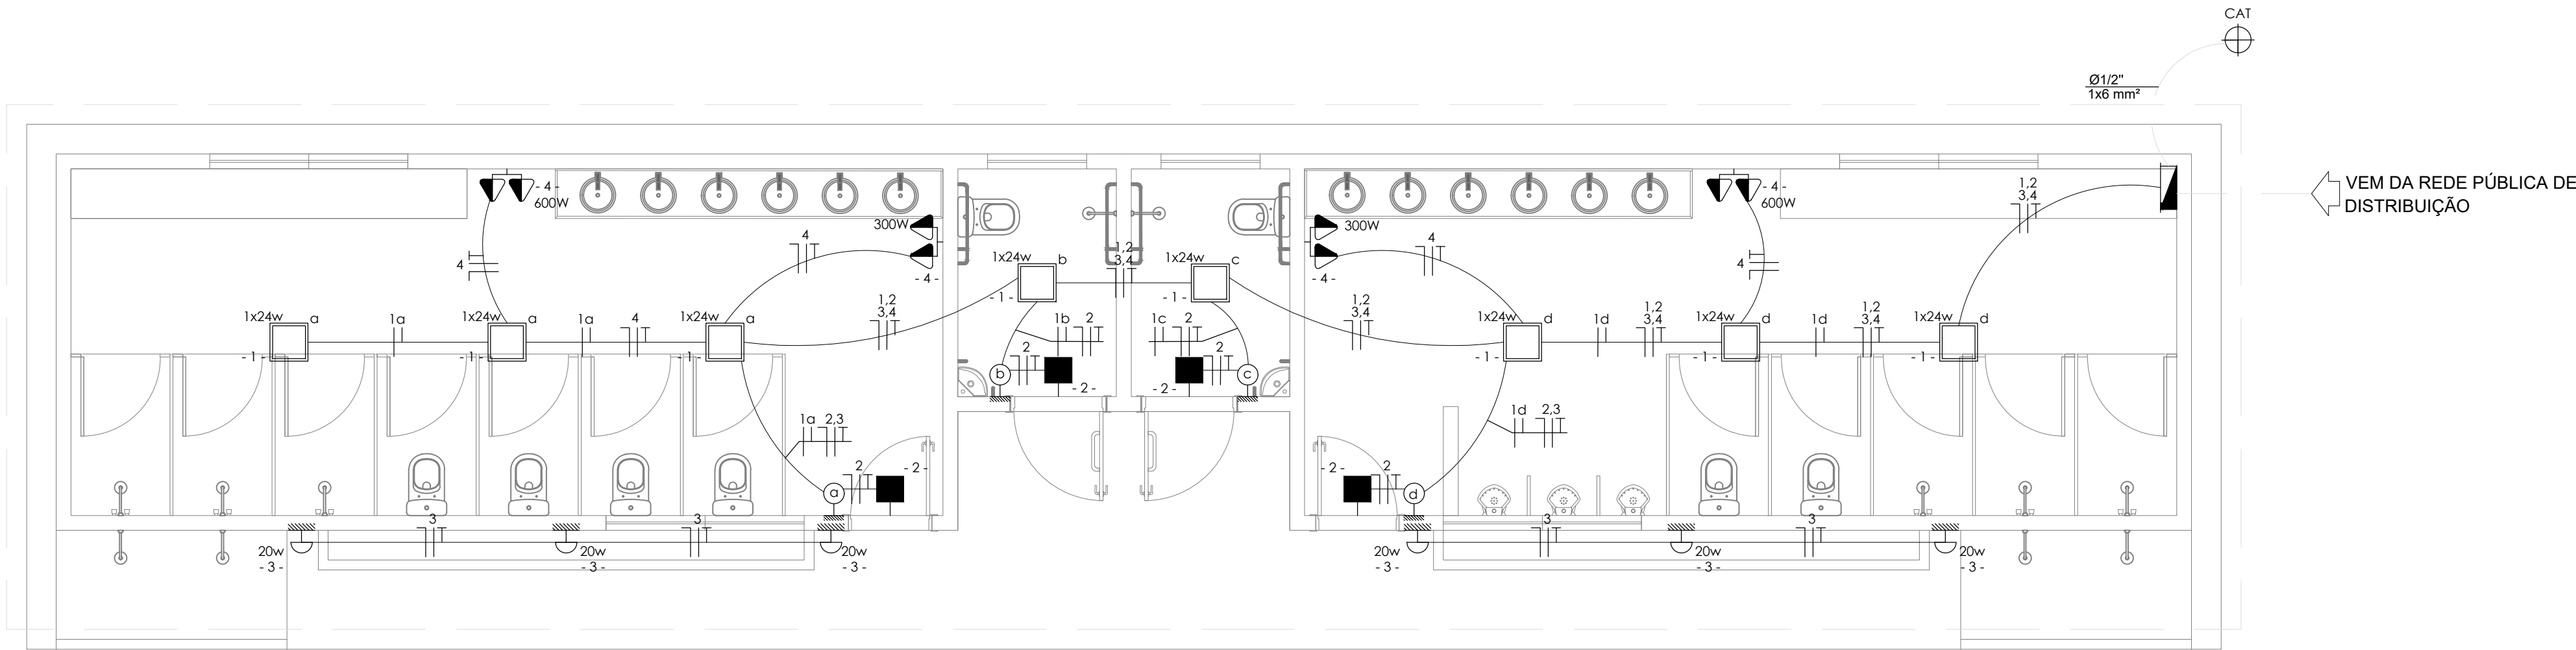


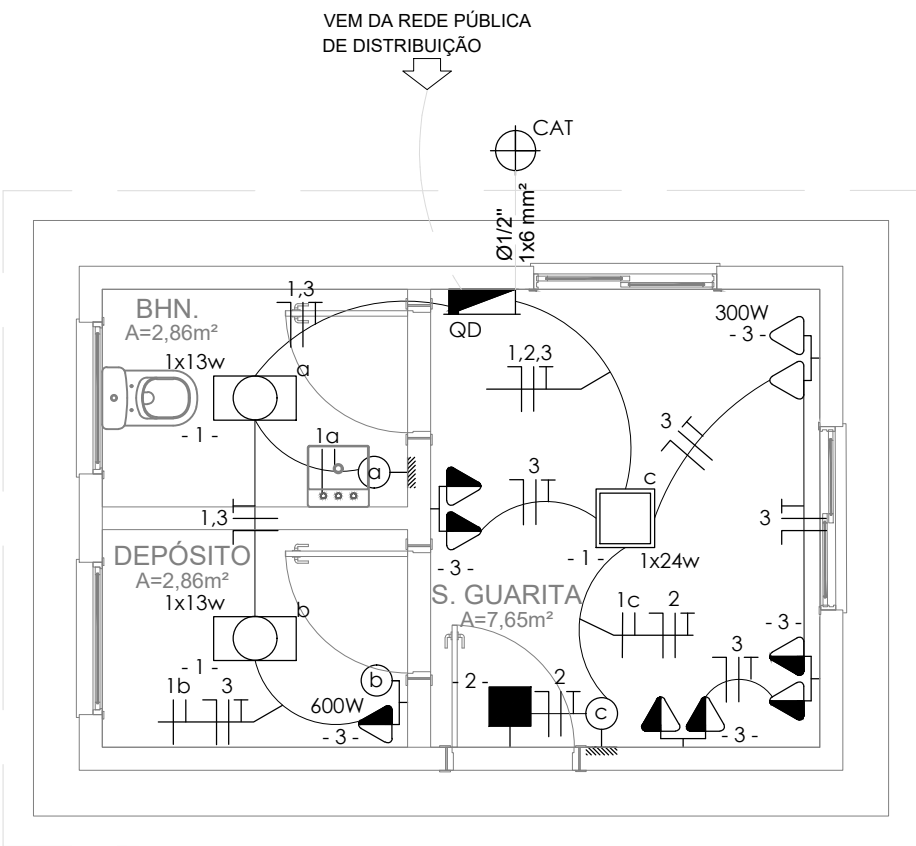


BANHEIRO PÚBLICO
INSTALAÇÕES ELÉTRICAS
ESC. 1:75

QUADRO DE CARGA - BHO PUBL.									
QUADRO DE CARGA DO QUADRO DE DISTRIBUIÇÃO P/ 6 DISJUNTORES									
ENTRADA		SEÇÃO CABO			ELETRODUTO DE ENTRADA			TIPO DE FORNECIMENTO	
		6,0 mm²			3/4"			Monofásico	
DISPOSITIVO DE PROTEÇÃO (DPS)		TIPO			TENSÃO MÁX.			CORRENTE MÁX.	
		II			175V			45kA	
CIRCUITO	DESCRIÇÃO	PONTOS DE ILUMINAÇÃO			TOMADAS (W)		TOTAL (W)	TENSÃO (V)	CORRENTE Fase 1
		30x2	1x20	1x24					
1	Luminárias				100	300	192,00	127	1,51
2	Luminárias de Emergência	4,00					240,00	127	1,89
3	Iluminação Externa		6,00				120,00	127	0,94
4	Tomadas Bho/Vestiário				2,00	2,00	1.800,00	127	14,17
5	Reserva								
6	Reserva								
TOTAL DO QD							2352,00 w		
							2,35 Kva		
								18,52 A	1P-32A
									6,0(6,0)

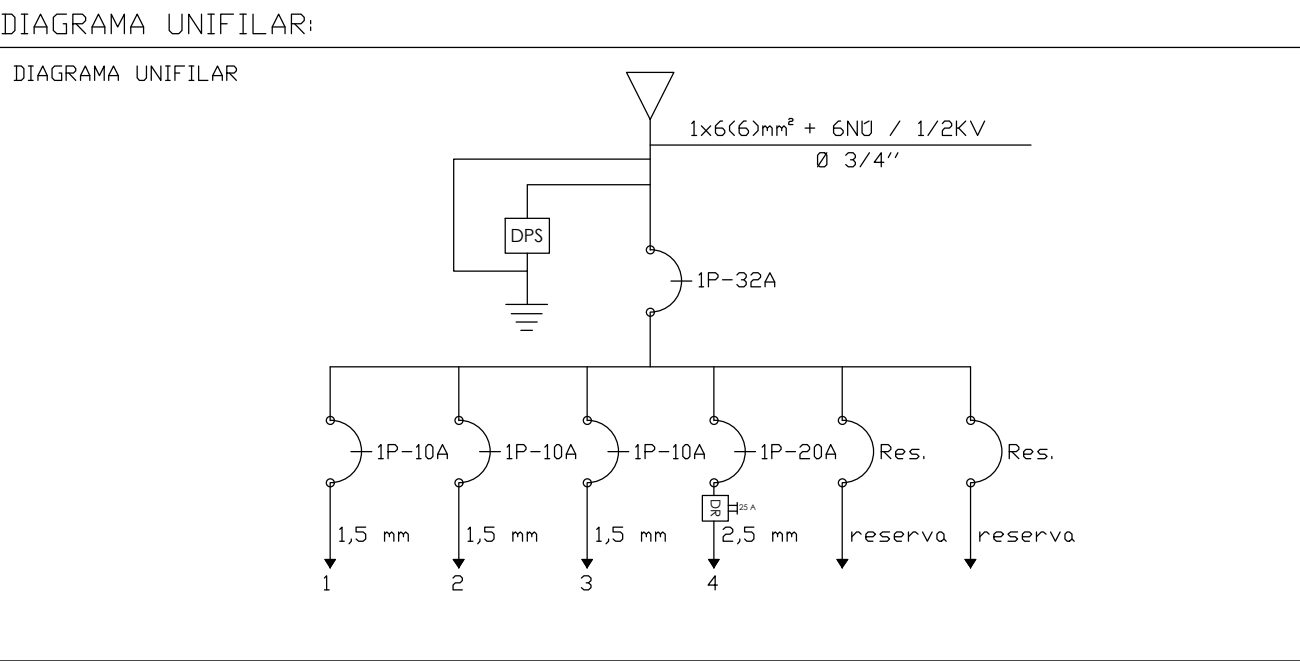

GUARITA
INSTALAÇÕES ELÉTRICAS
ESC. 1:50

QUADRO DE CARGA - GUARITA									
QUADRO DE CARGA DO QUADRO DE DISTRIBUIÇÃO P/ 6 DISJUNTORES									
ENTRADA		SEÇÃO CABO			ELETRODUTO DE ENTRADA			TIPO DE FORNECIMENTO	
		6,0 mm²			3/4"			Monofásico	
DISPOSITIVO DE PROTEÇÃO (DPS)		TIPO			TENSÃO MÁX.			CORRENTE MÁX.	
		II			175V			45kA	
POSIÇÃO QUADRO	CIRCUITO	DESCRIÇÃO	PONTOS DE ILUMINAÇÃO			TOMADAS (W)		TENSÃO (V)	CORRENTE Fase 1
			1x13	1x24	30x2				
1	1	Iluminação Geral	2,00	1,00				50,00	127
2	2	Iluminação De Emergência			1,00			60,00	127
3	3	Tomadas Guarita/Dep.				3,00	1,00	1.200,00	127
4	Reserva								
5	Reserva								
6	Reserva								
TOTAL DO QD								1310,00 w	
								1,31 Kva	
									10,31 A
									1P-32A
									6,0

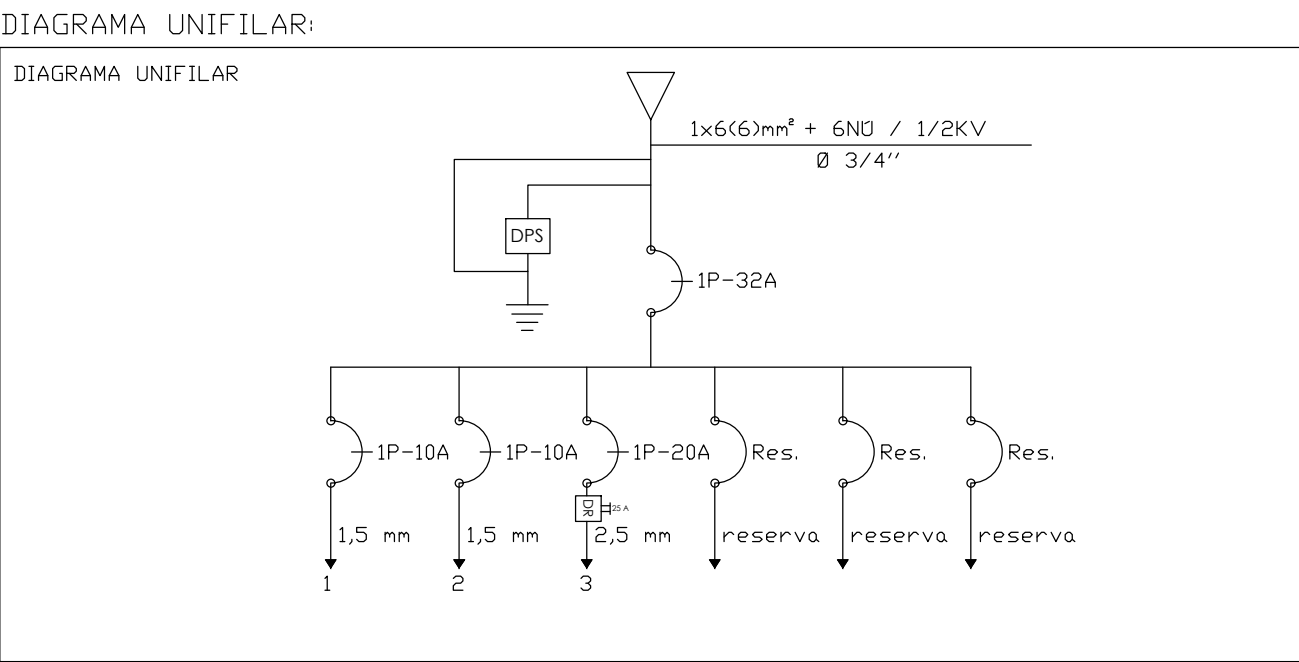

Nº	SÍMBOLO	ESPECIFICAÇÃO
1		Quadro medidor
2		Quadro de luz e força embutido
3		Caixa de Aterramento - CAT
4		Luminária Led Sobrepôr Quadrada 24W
5		Luminária plafon de sobrepor com lâmpada de Led de 13W
6		Luminária arandela tipo casco de tartaruga
7		Luminária pendente tipo lustre
8		Luminária High Bay tipo prato com Led de 150W
9		Luminária de emergência com 30 lâmpadas de 2w
10		Interruptor de uma seção
11		Interruptor de duas seções
12		Interruptor de uma seção mais uma tomada
13		Tomada simples (média)
14		Tomada simples (alta)
15		Tomada dupla (baixa)
16		Tomada dupla (média)
17		Eletroduto parede/forro
18		Eletroduto no piso

Observações:

- 1- Os pontos de tomadas não identificados são de 100 w
- 2- Tomada não identificada são de 10V
- 3- Os eletrodutos não identificados são de 3/4"



TEMPLO CONSULTORIA CORPORATIVA

temploconsultoria@outlook.com / Av. Alcindo Cacela, Edifício Empire Center, nº 1264, Umarizal, Belém-PA

Contratante:	PREFEITURA MUNICIPAL DE TERRA ALTA (PA)		
Responsável técnico:	CESAR EDUARDO MEDEIROS CANELAS FILHO ENG. CIVIL - CREA/PA 150276372-9		
Obra:	REVITALIZAÇÃO DO BALNEÁRIO RIO GRANDE		
Localização:	RUA JÚLIO SARAIVA, S/N - SEDE MUNICIPAL		
Revisão:	01	Cidade:	TERRA ALTA-PA
Desenho:	INSTALAÇÕES ELÉTRICAS - GUARITA E BANHEIRO PÚBLICO		
Desenhista:	INDICADA	Data:	MAIO/2026
Escala:			
Assinatura:			Prancha:
		03	
		05	