
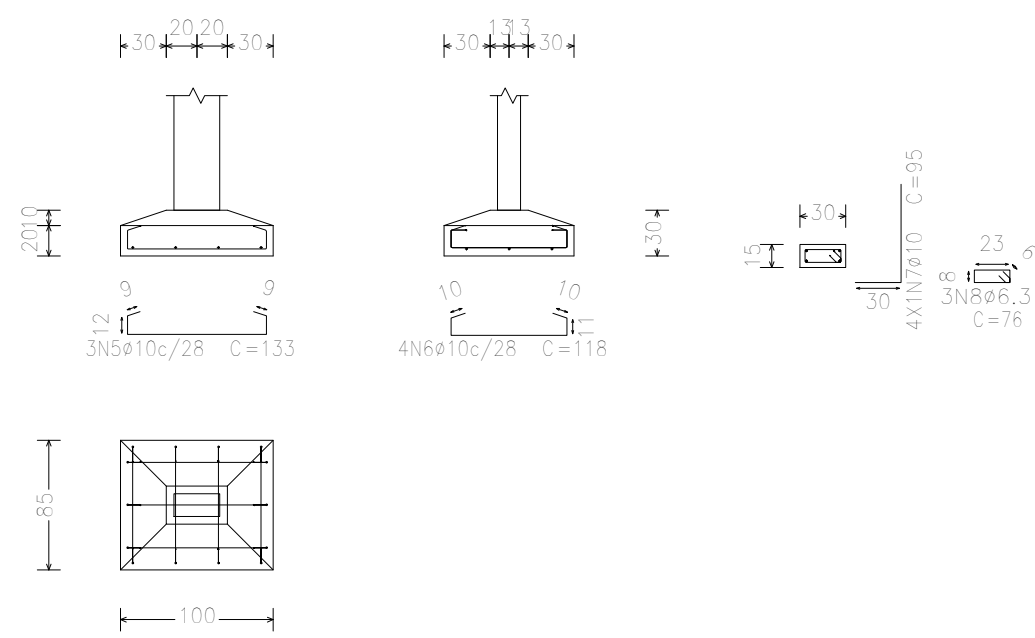


P8, P9 e P10

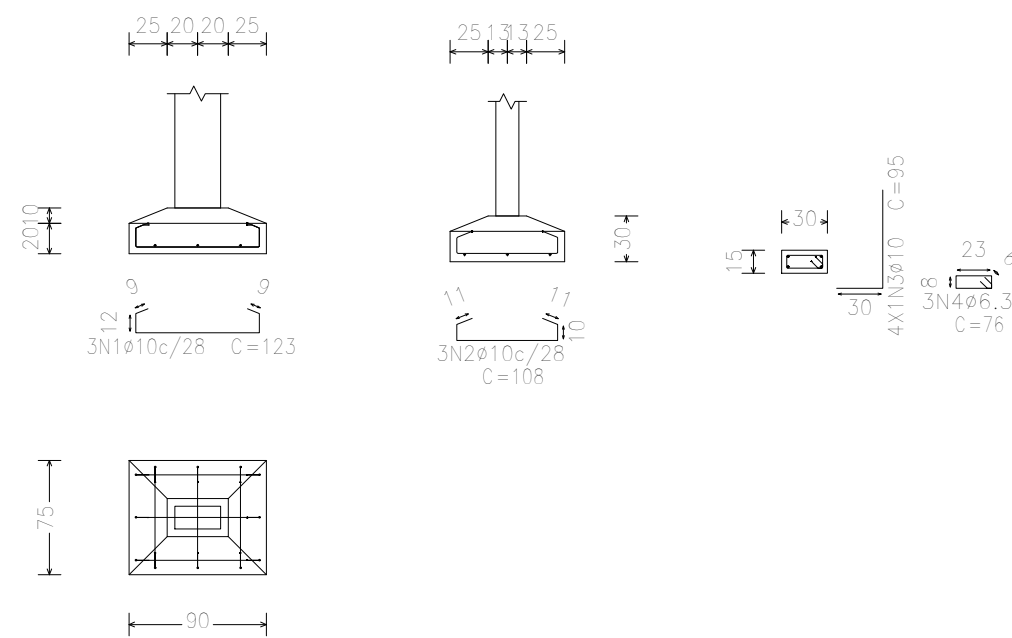

Subsolo  
Detalhamento fundação  
Concreto: C30, em geral  
Escala: 1:50

FORMATO A1 (594x841)