
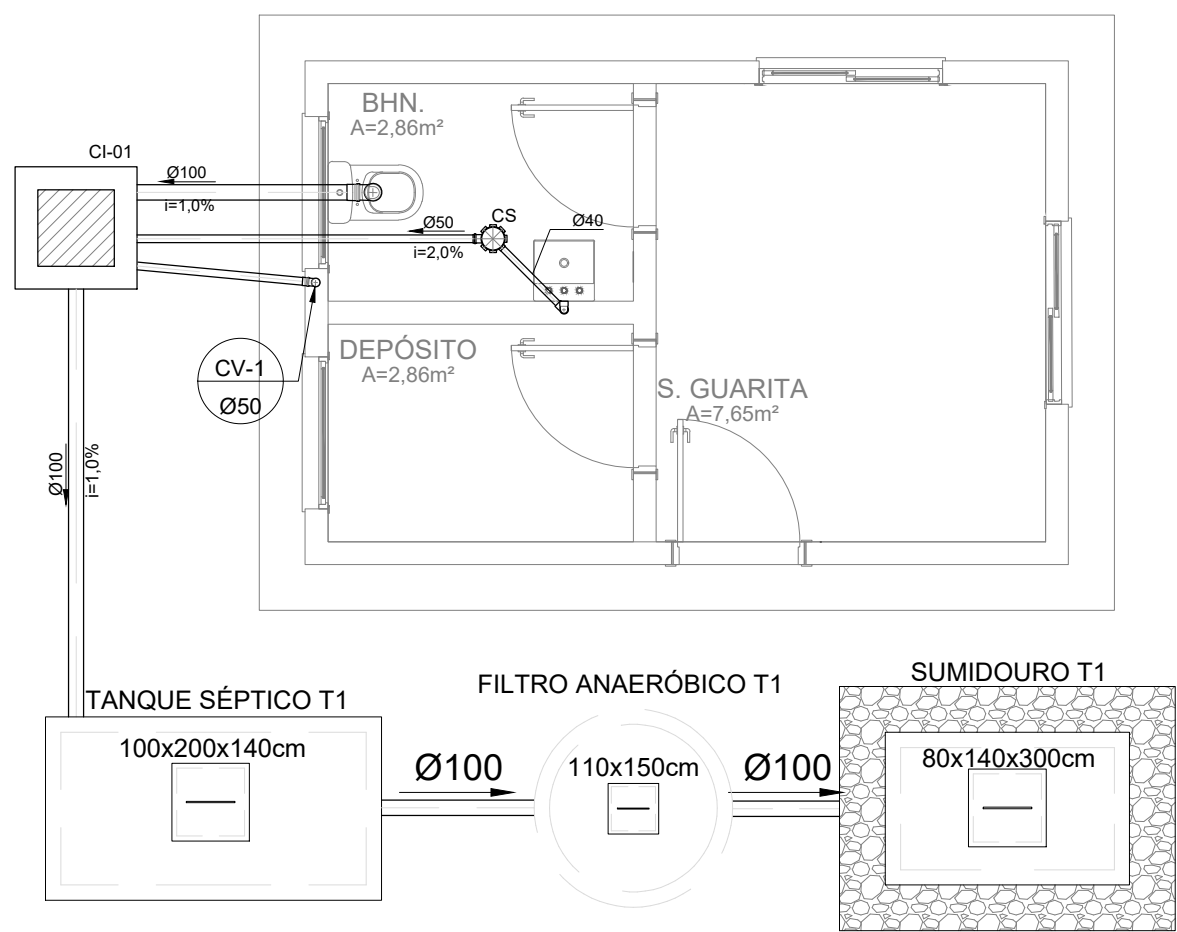


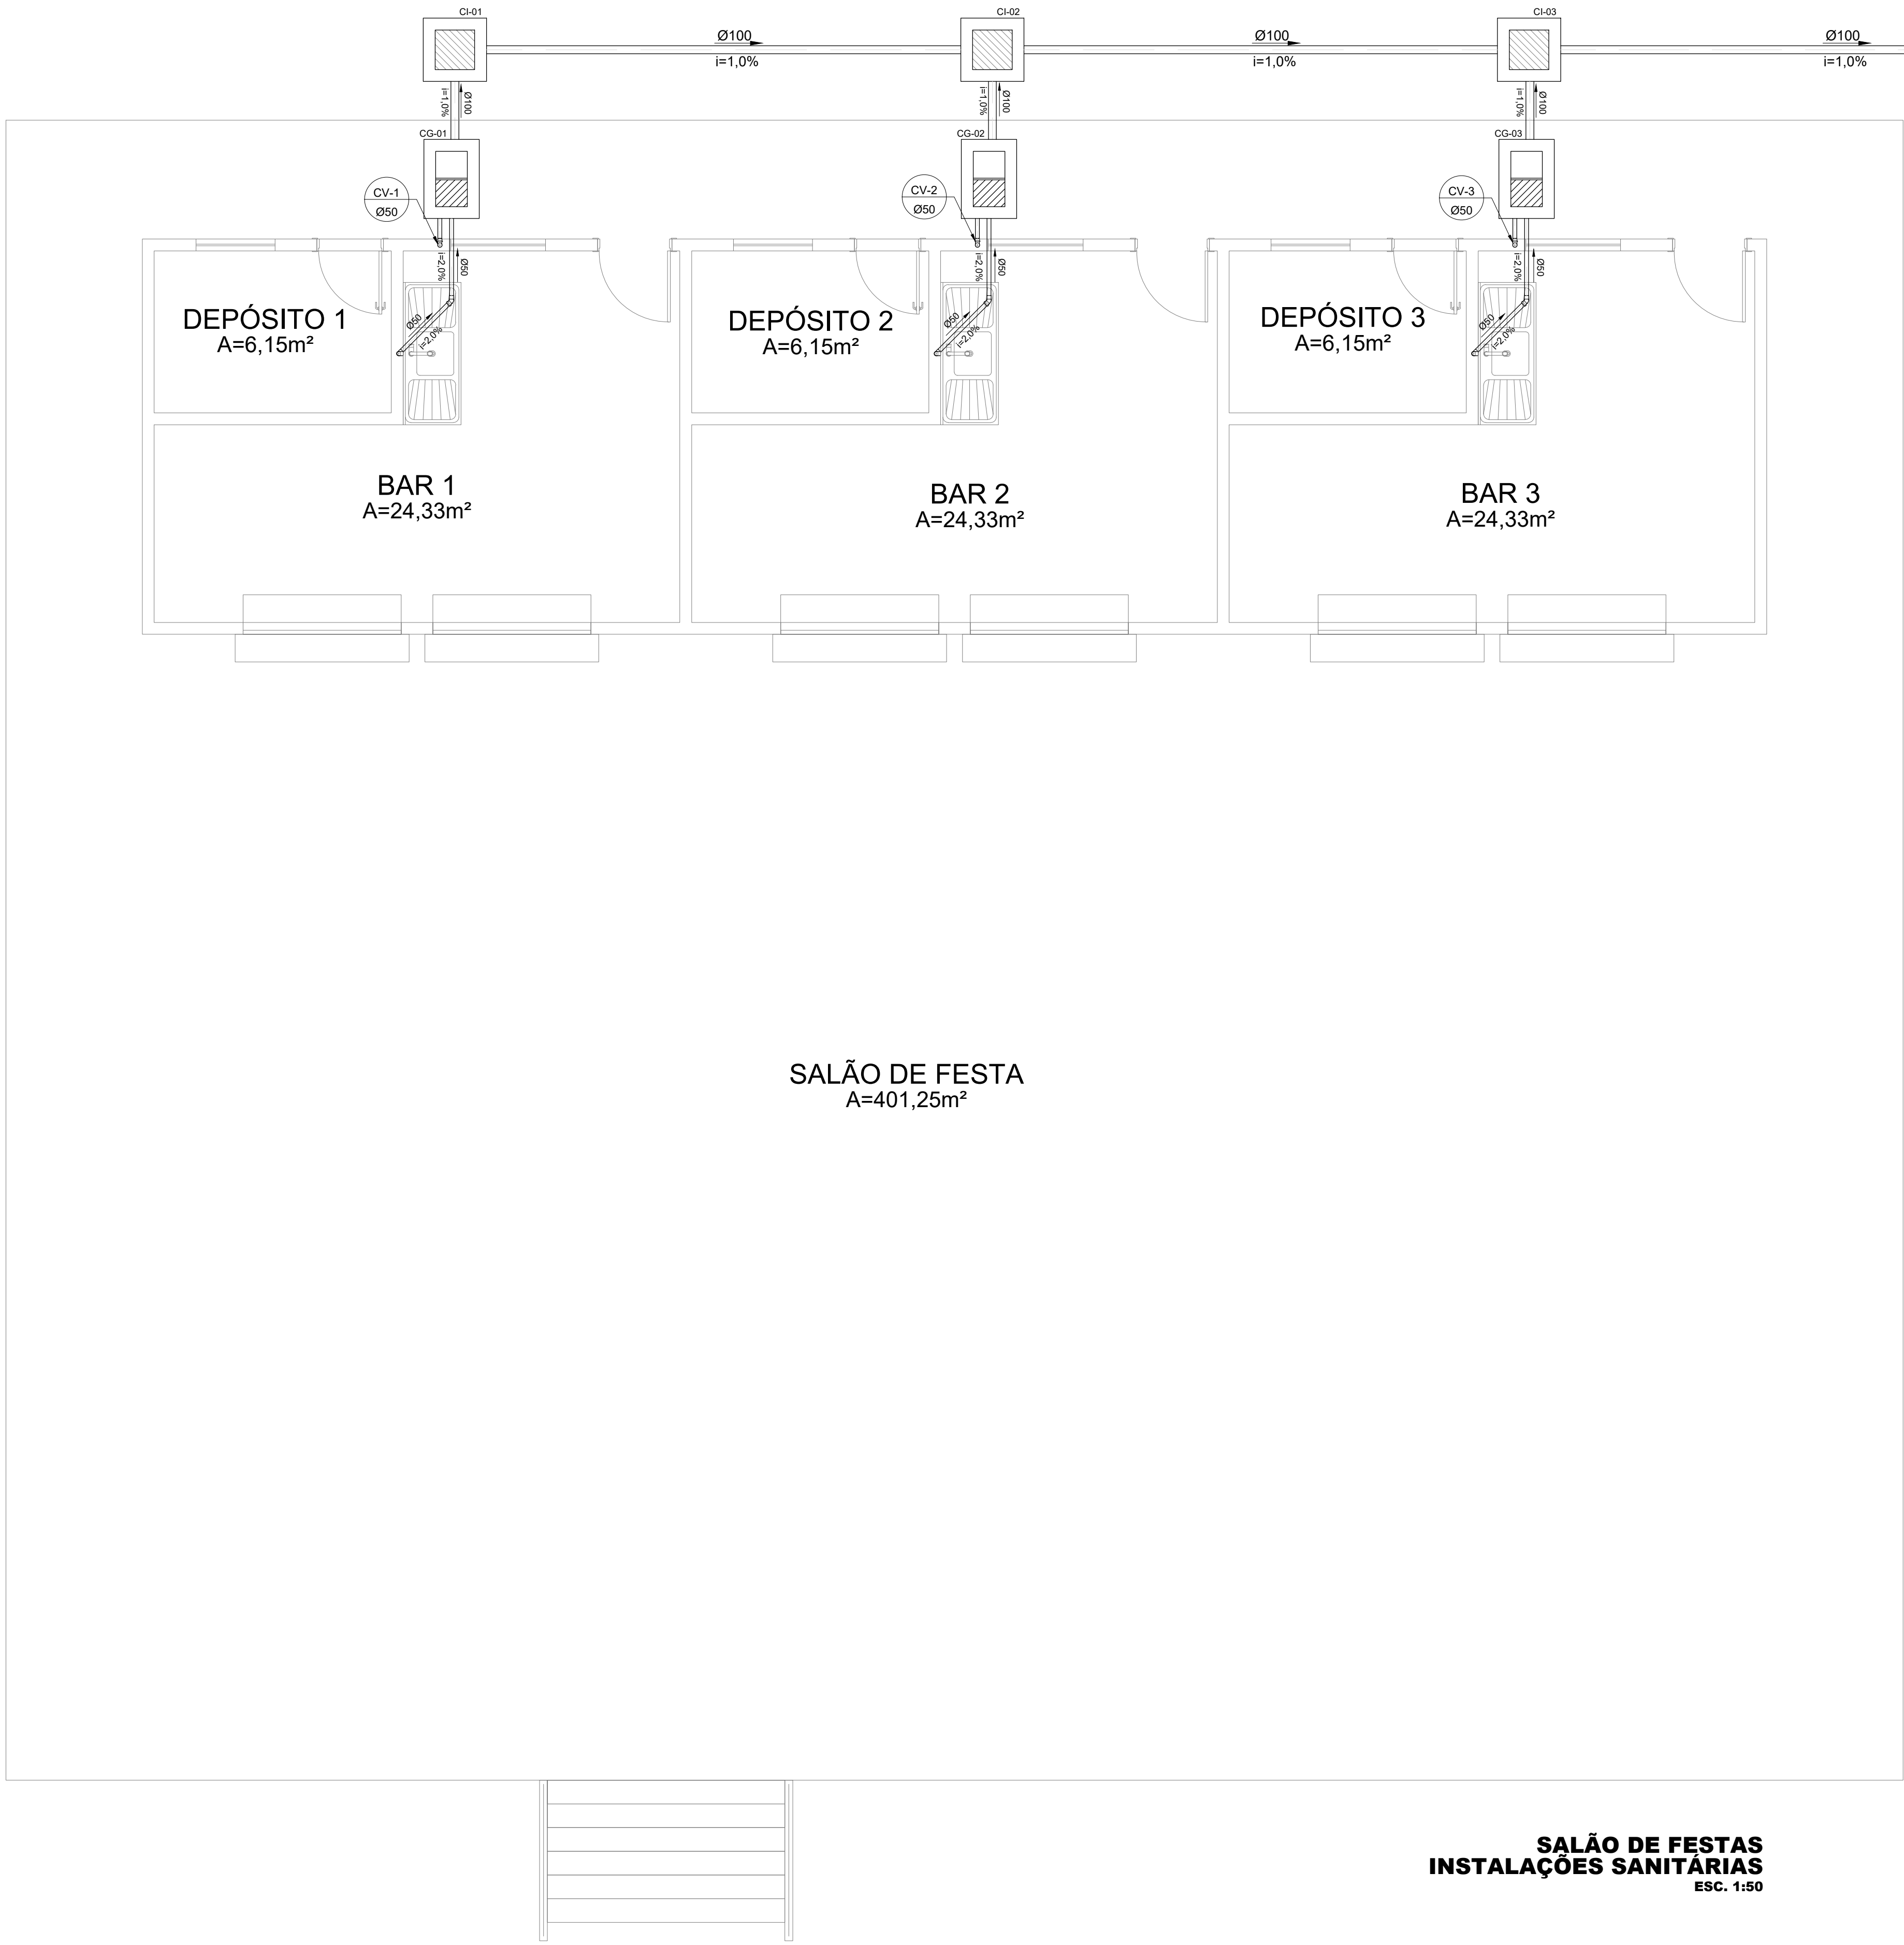

GUARITA


INSTALAÇÕES SANITÁRIAS

ESC. 1:50

TANQUE SÉPTICO TIPO 1

ESC. 1:50



VISTA SUPERIOR:

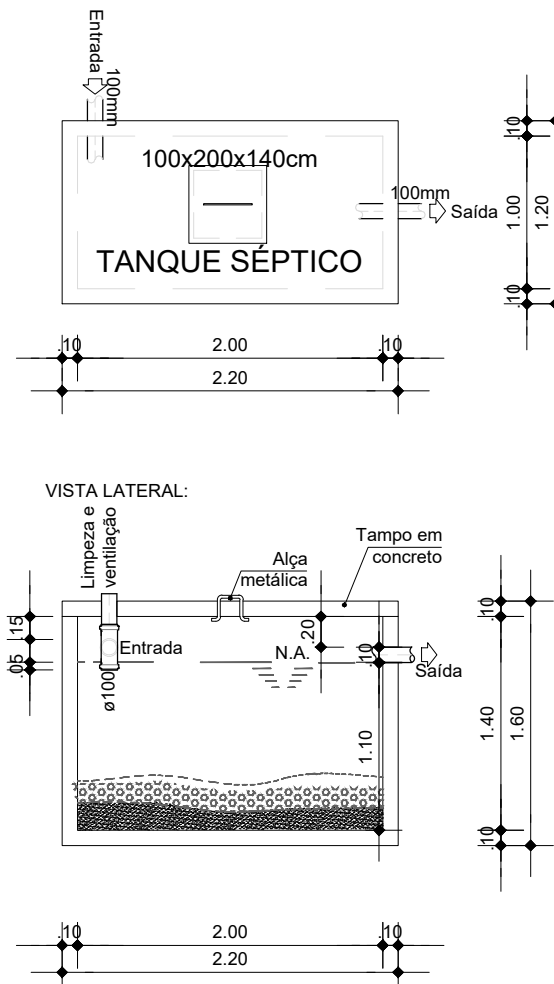

FILTRO ANAERÓBIO TIPO 1

ESC. 1:50


VISTA SUPERIOR:

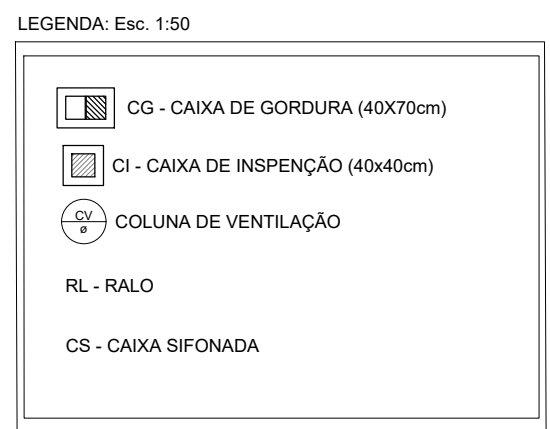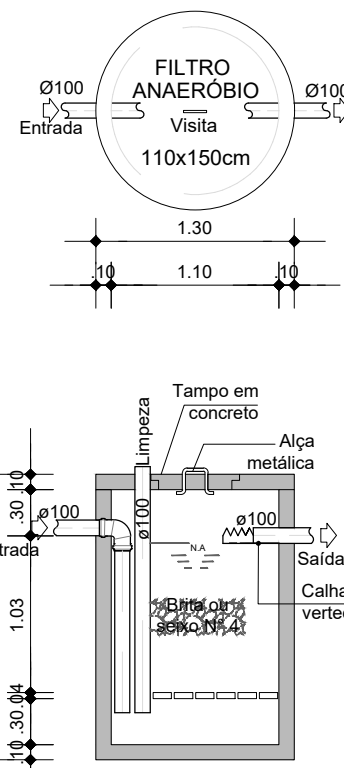

SUMIDOURO TIPO 1

ESC. 1:50

VISTA SUPERIOR:

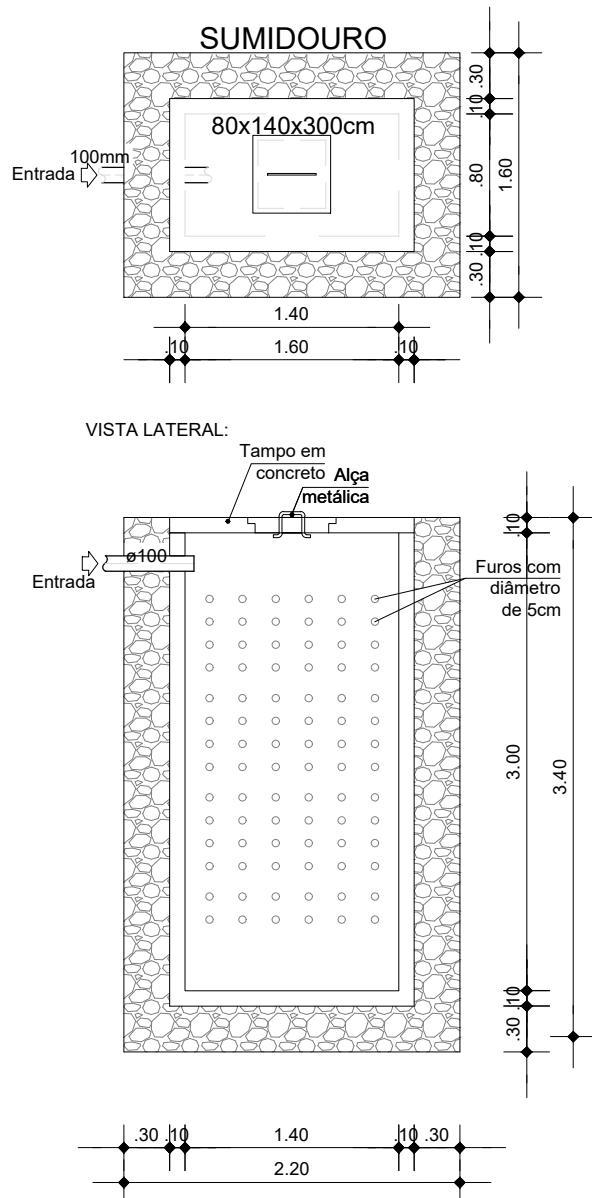

SALÃO DE FESTAS

INSTALAÇÕES SANITÁRIAS

ESC. 1:50

Nota:
As cotas altimétricas indicadas em projeto tomam como referência o Nível do Solo, convencionado como Referencial de Nível (RN) ± 0,00m. Toda a locação vertical e movimentação de terra deverá, obrigatoriamente, seguir as coordenadas e curvas de nível estabelecidas no Levantamento Topográfico anexo.



TEMPLO CONSULTORIA CORPORATIVA

temploconsultorias@gmail.com / Av. Alcindo Cacela, Edifício Empire Center, nº 1264, Umarizal, Belém-PA

Contratante:	PREFEITURA MUNICIPAL DE TERRA ALTA (PA)		
Responsável técnico:	CESAR EDUARDO MEDEIROS CANELAS FILHO ENG. CIVIL - CREA/PA 150276372-9		
Obra:	REVITALIZAÇÃO DO BALNEÁRIO RIO GRANDE		
Localização:	RUA JÚLIO SARAIVA, S/N - SEDE MUNICIPAL		
Revisão:	01	Cidade:	TERRA ALTA-PA
Desenho:	INSTALAÇÕES SANITÁRIAS SALÃO DE FESTAS E GUARITA, DETALHAMENTO DO TANQUE, FILTRO ANAERÓBIO E SUMIDOURO TIPO 1		
Desenhista:	Data:	Disciplina:	PROJETO HIDROSANITÁRIO
Escala:	INDICADA	ABRIL/2026	Prancha:
Assinatura:	1		
			8