



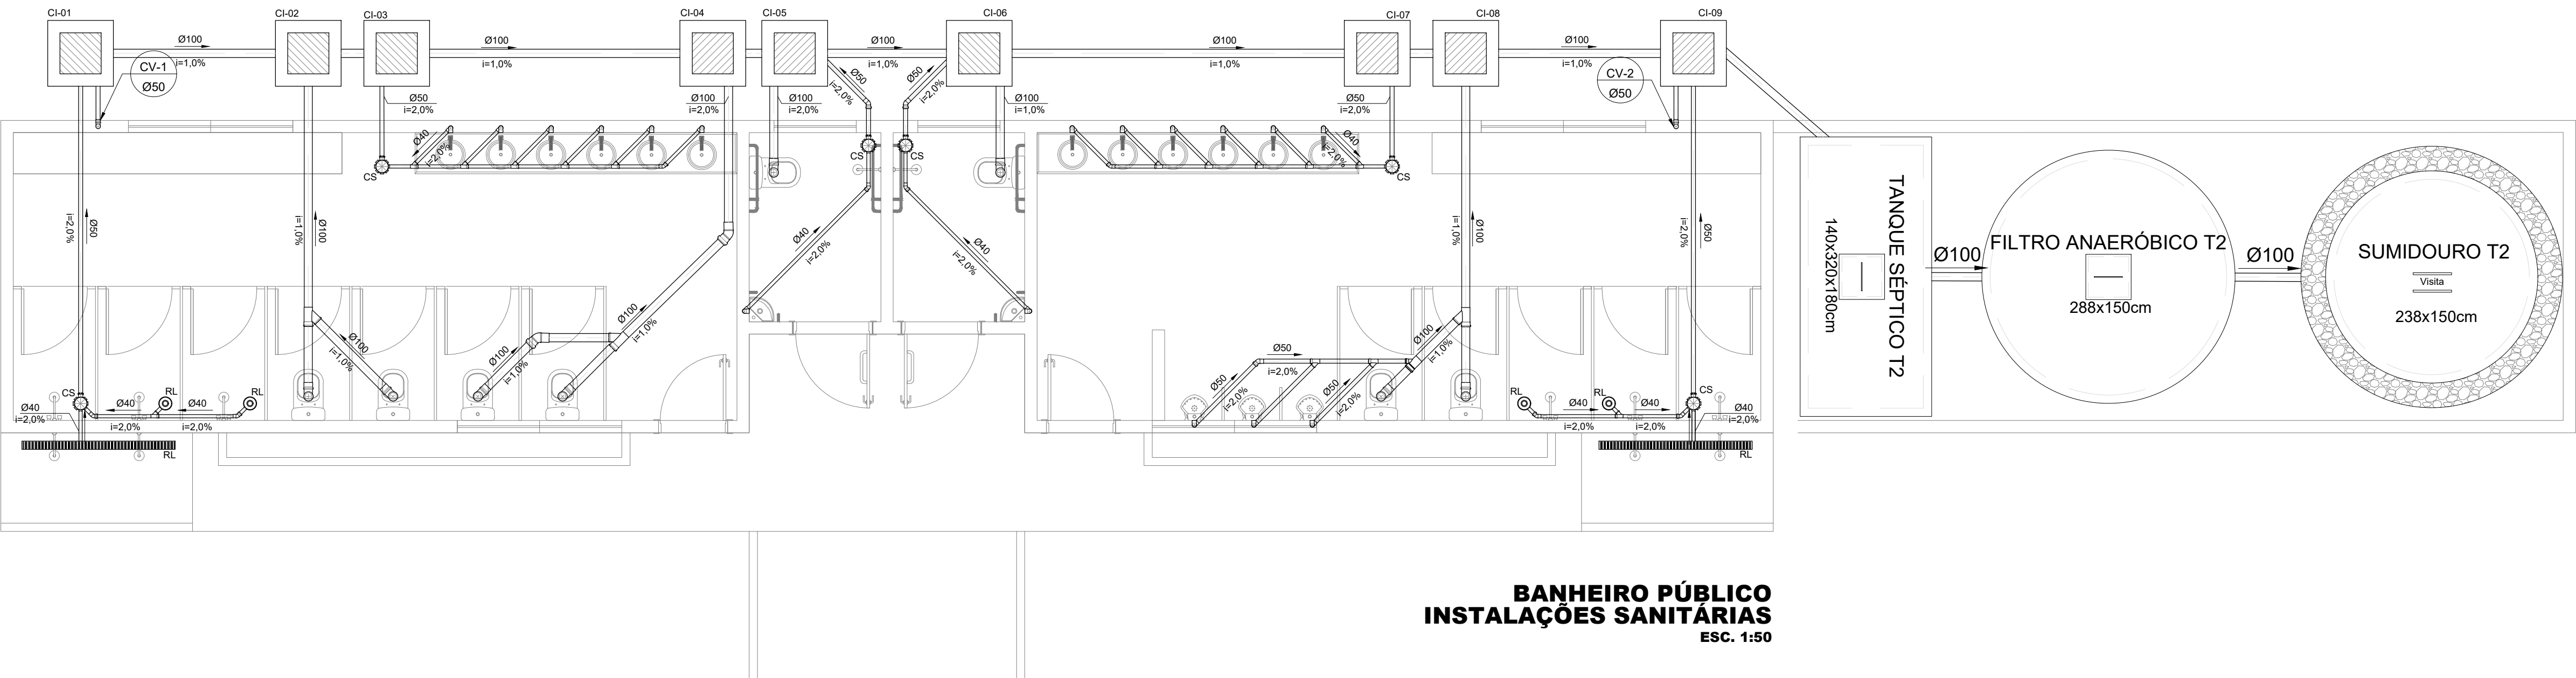


LEGENDA: Esc. 1:50

- CG - CAIXA DE GORDURA (40x70cm)
- CI - CAIXA DE INSPEÇÃO (40x40cm)
- CV - COLUNA DE VENTILAÇÃO
- RL - RALO
- CS - CAIXA SIFONADA


TANQUE SÉPTICO TIPO 2
ESC. 1:50

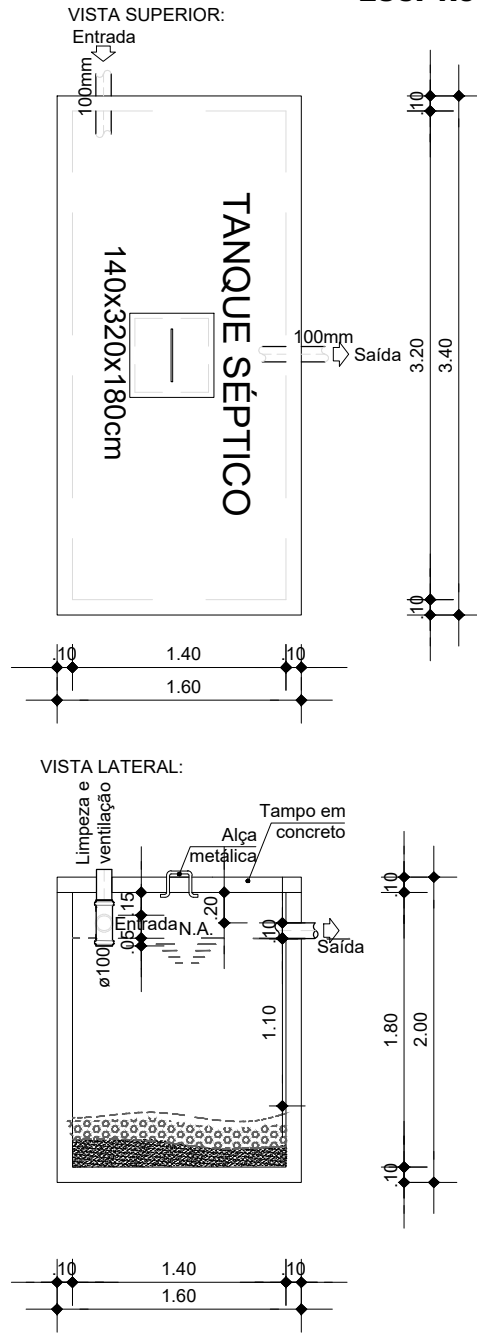

FILTRO ANAERÓBIO TIPO 2
ESC. 1:50

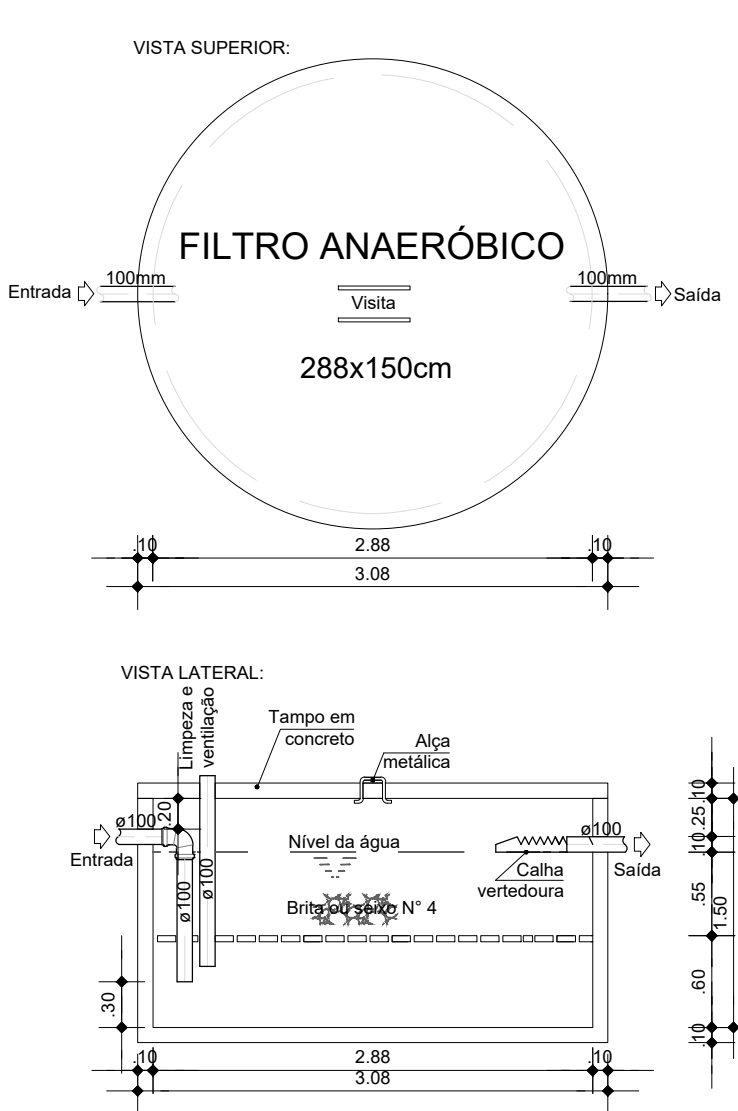

SUMIDOURO TIPO 2
ESC. 1:50

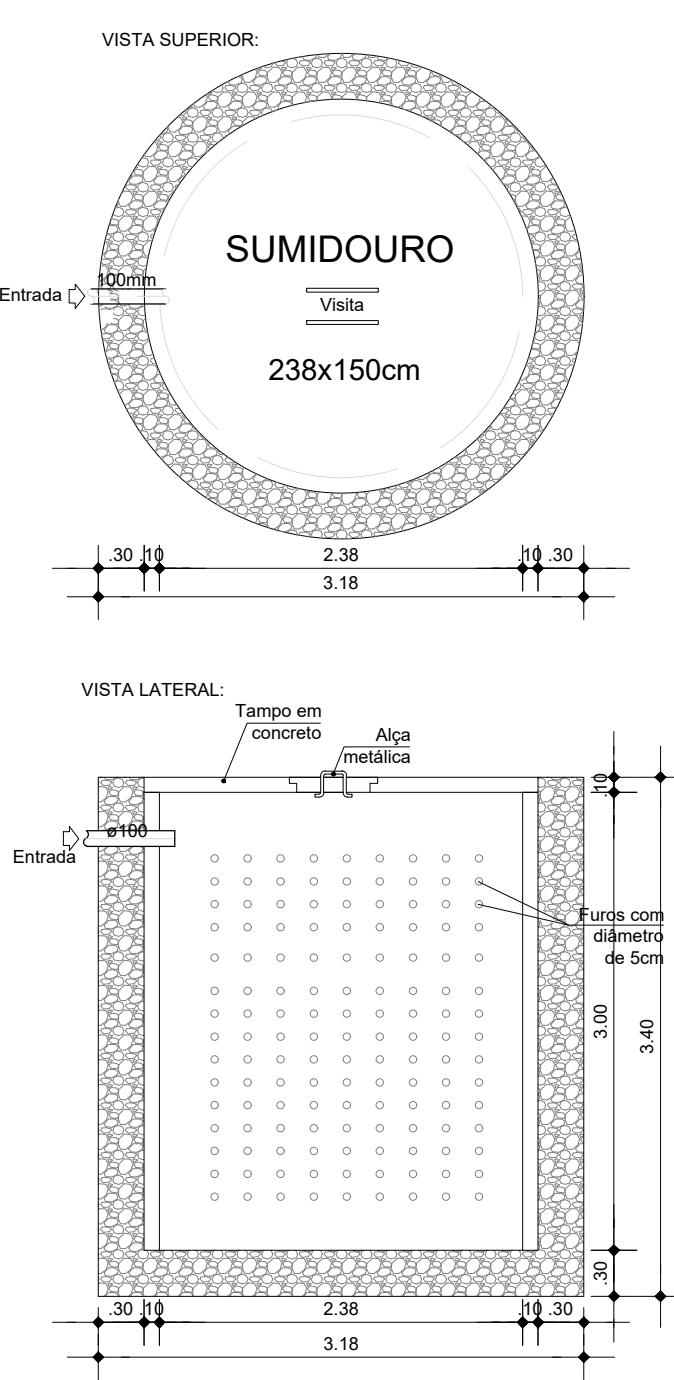

Nota:
As cotas altimétricas indicadas em projeto tomam como referência o Nível do Solo, convenicionado como Referencial de Nível (RN) ± 0,00m. Toda a locação vertical e movimentação de terra deverá, obrigatoriamente, seguir as coordenadas e curvas de nível estabelecidas no Levantamento Topográfico anexo.



TEMPLO CONSULTORIA CORPORATIVA

temploconsultorias@outlook.com / Av. Alcindo Cacela, Edifício Empire Center, nº 1264, Umarizal, Belém-PA

Contratante:	PREFEITURA MUNICIPAL DE TERRA ALTA (PA)	
Responsável técnico:	CESAR EDUARDO MEDEIROS CANELAS FILHO ENG. CIVIL - CREA/PA 150276372-9	
Obra:	REVITALIZAÇÃO DO BALNEÁRIO RIO GRANDE	
Localização:	RUA JÚLIO SARAIVA, S/N - SEDE MUNICIPAL	
Revisão:	01	Cidade: TERRA ALTA-PA

Desenho:	INSTALAÇÕES BANHEIRO PÚBLICO, DETALHAMENTO DO TANQUE, FILTRO ANAERÓBIO E SUMIDOURO TIPO 2	
Desenhista:	Data: ABRIL/2026	Disciplina: PROJETO HIDROSANITÁRIO
Escala:	INDICADA	Prancha: 2
Assinatura:	8	