


Interliga o sistema de abastecimento de água de Terra Alta

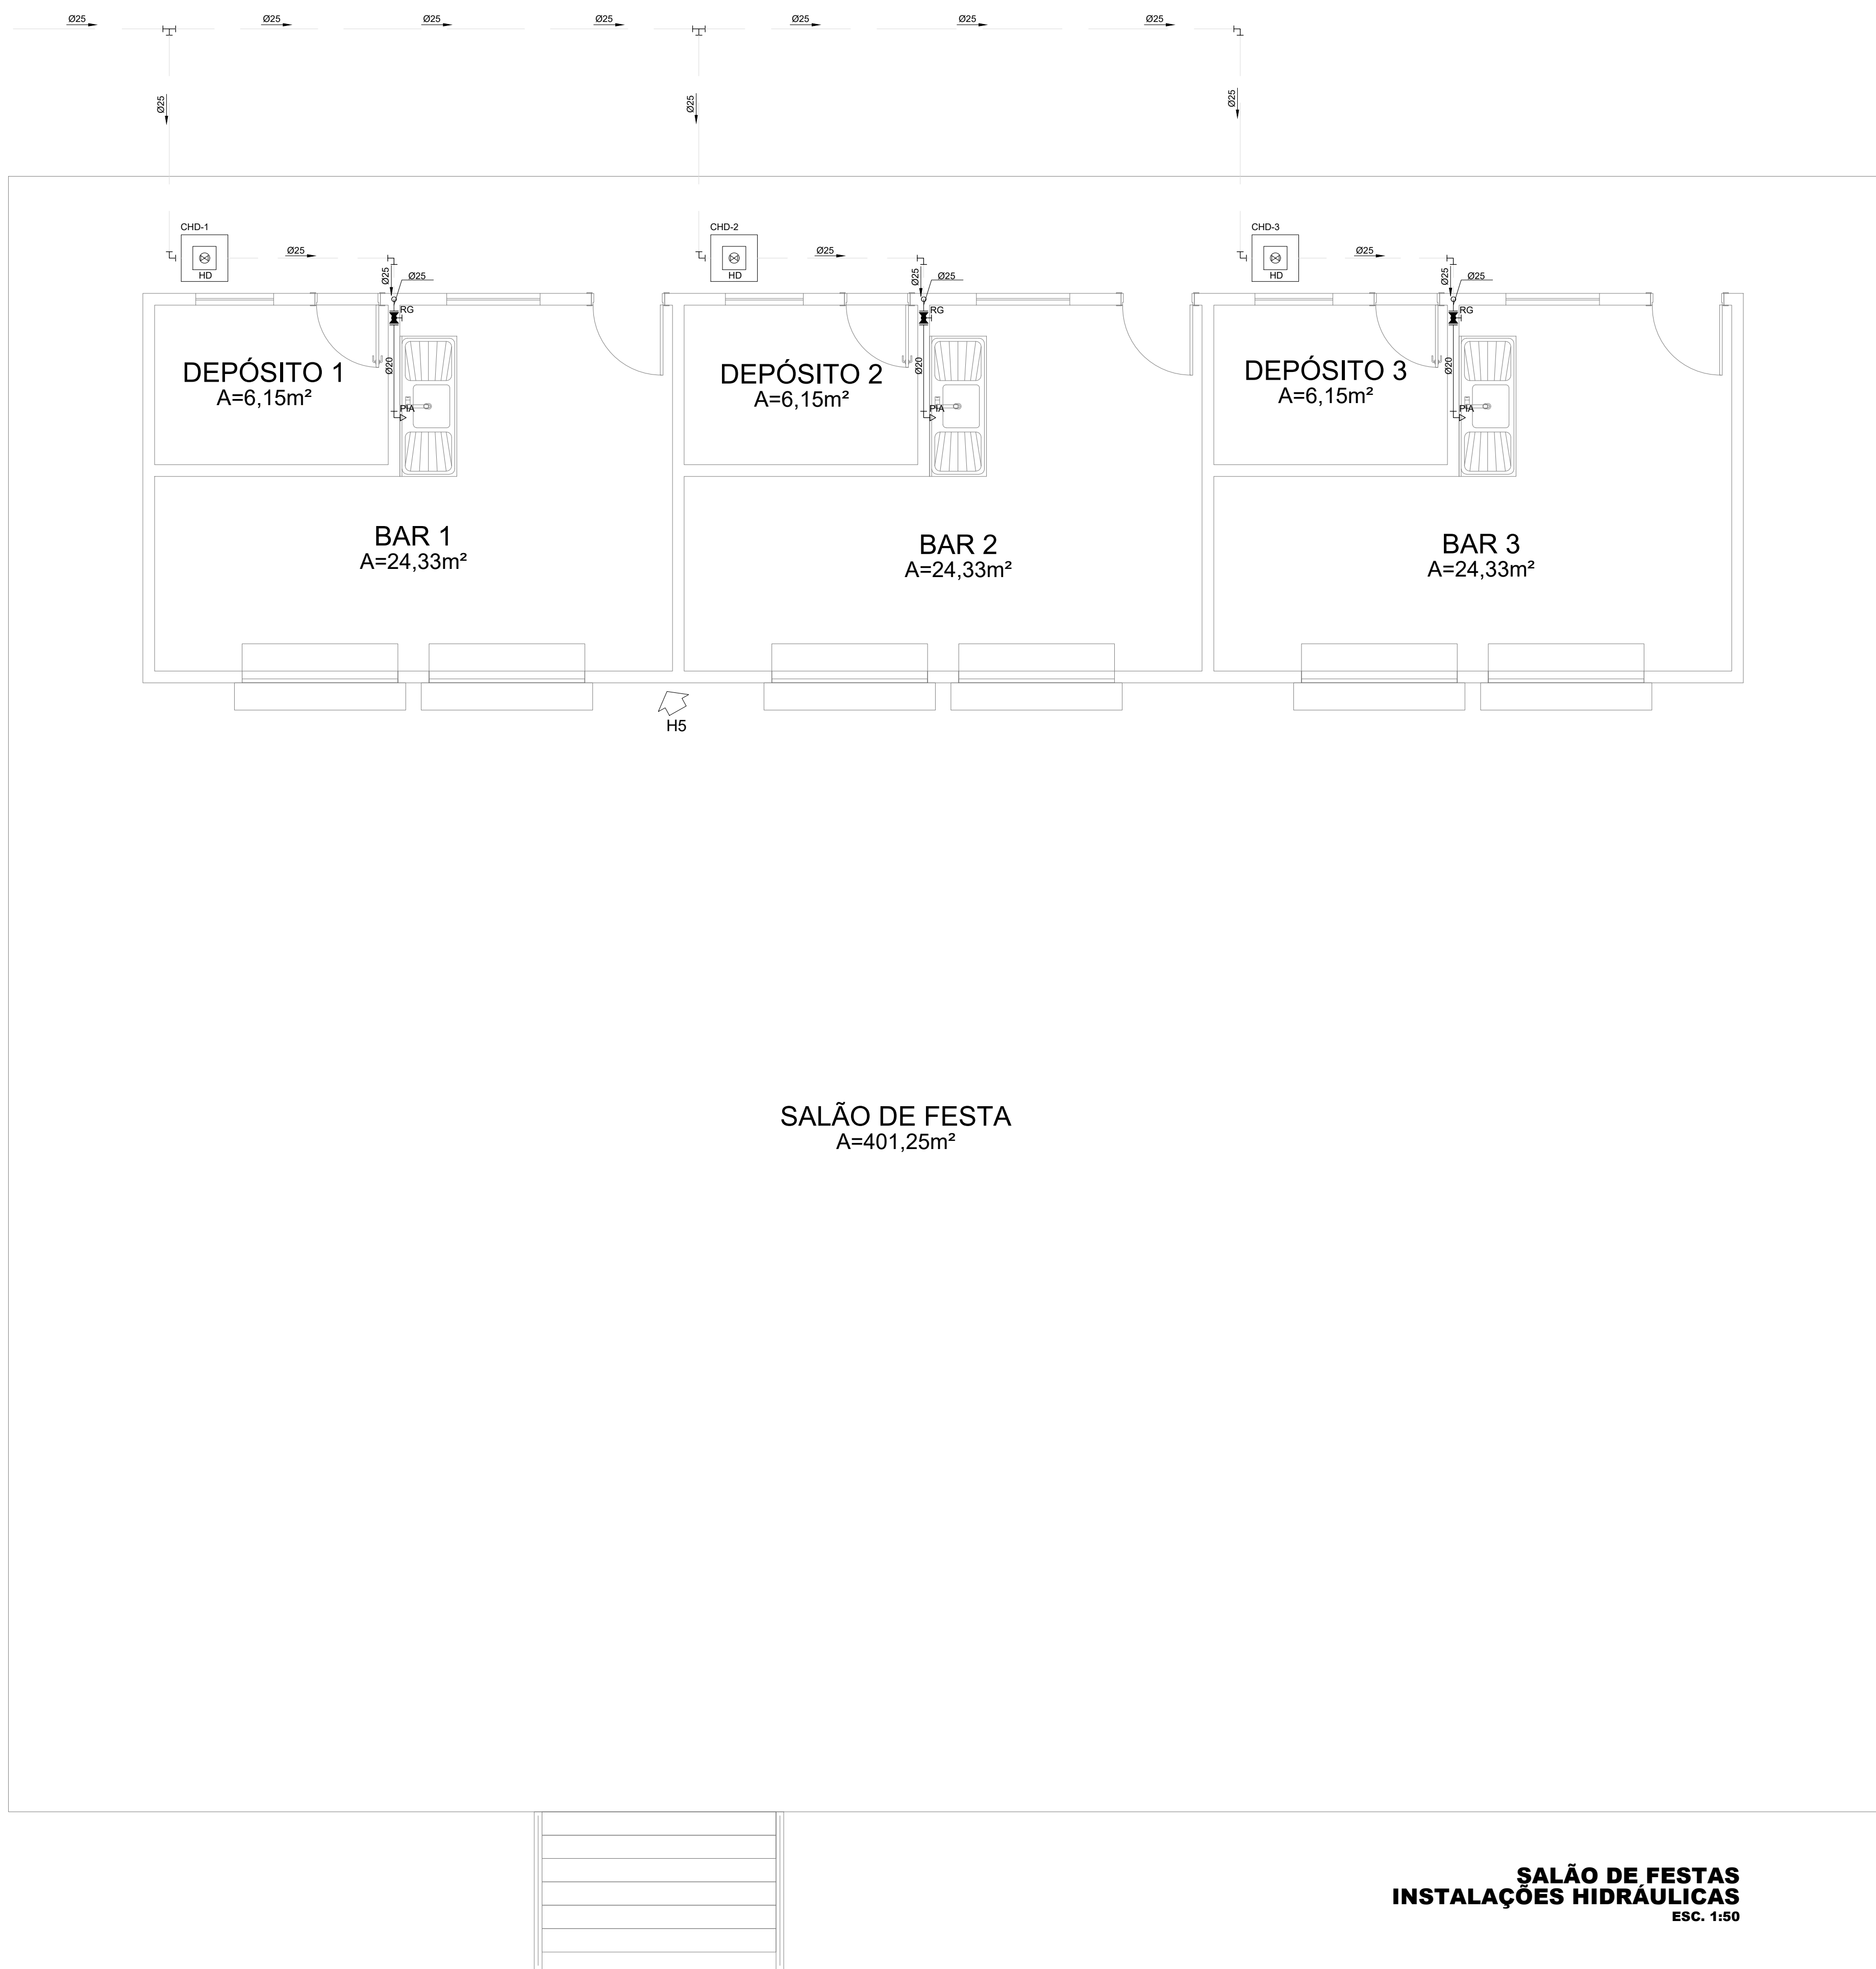

LEGENDA: Esc. 1:100

LV - LAVATÓRIO (h=80cm)

VS - SANITÁRIO (h=30cm)

PIA - PIA DE COZINHA (h=90cm)

RG - REGISTRO DE GAVETA (h=1,80m)

RP - REGISTRO DE PRESSÃO (h=1,10m)


CH - CHUVEIRO (h=2,10m)

MC - MICTÓRIO (h=100cm)

TUBULAÇÃO ABAIXO DO PISO

TUBULAÇÃO PELA PAREDE

*NOTA 1: UTILIZAR PISO PRONTO COMO REFERÊNCIA DAS ALTURAS

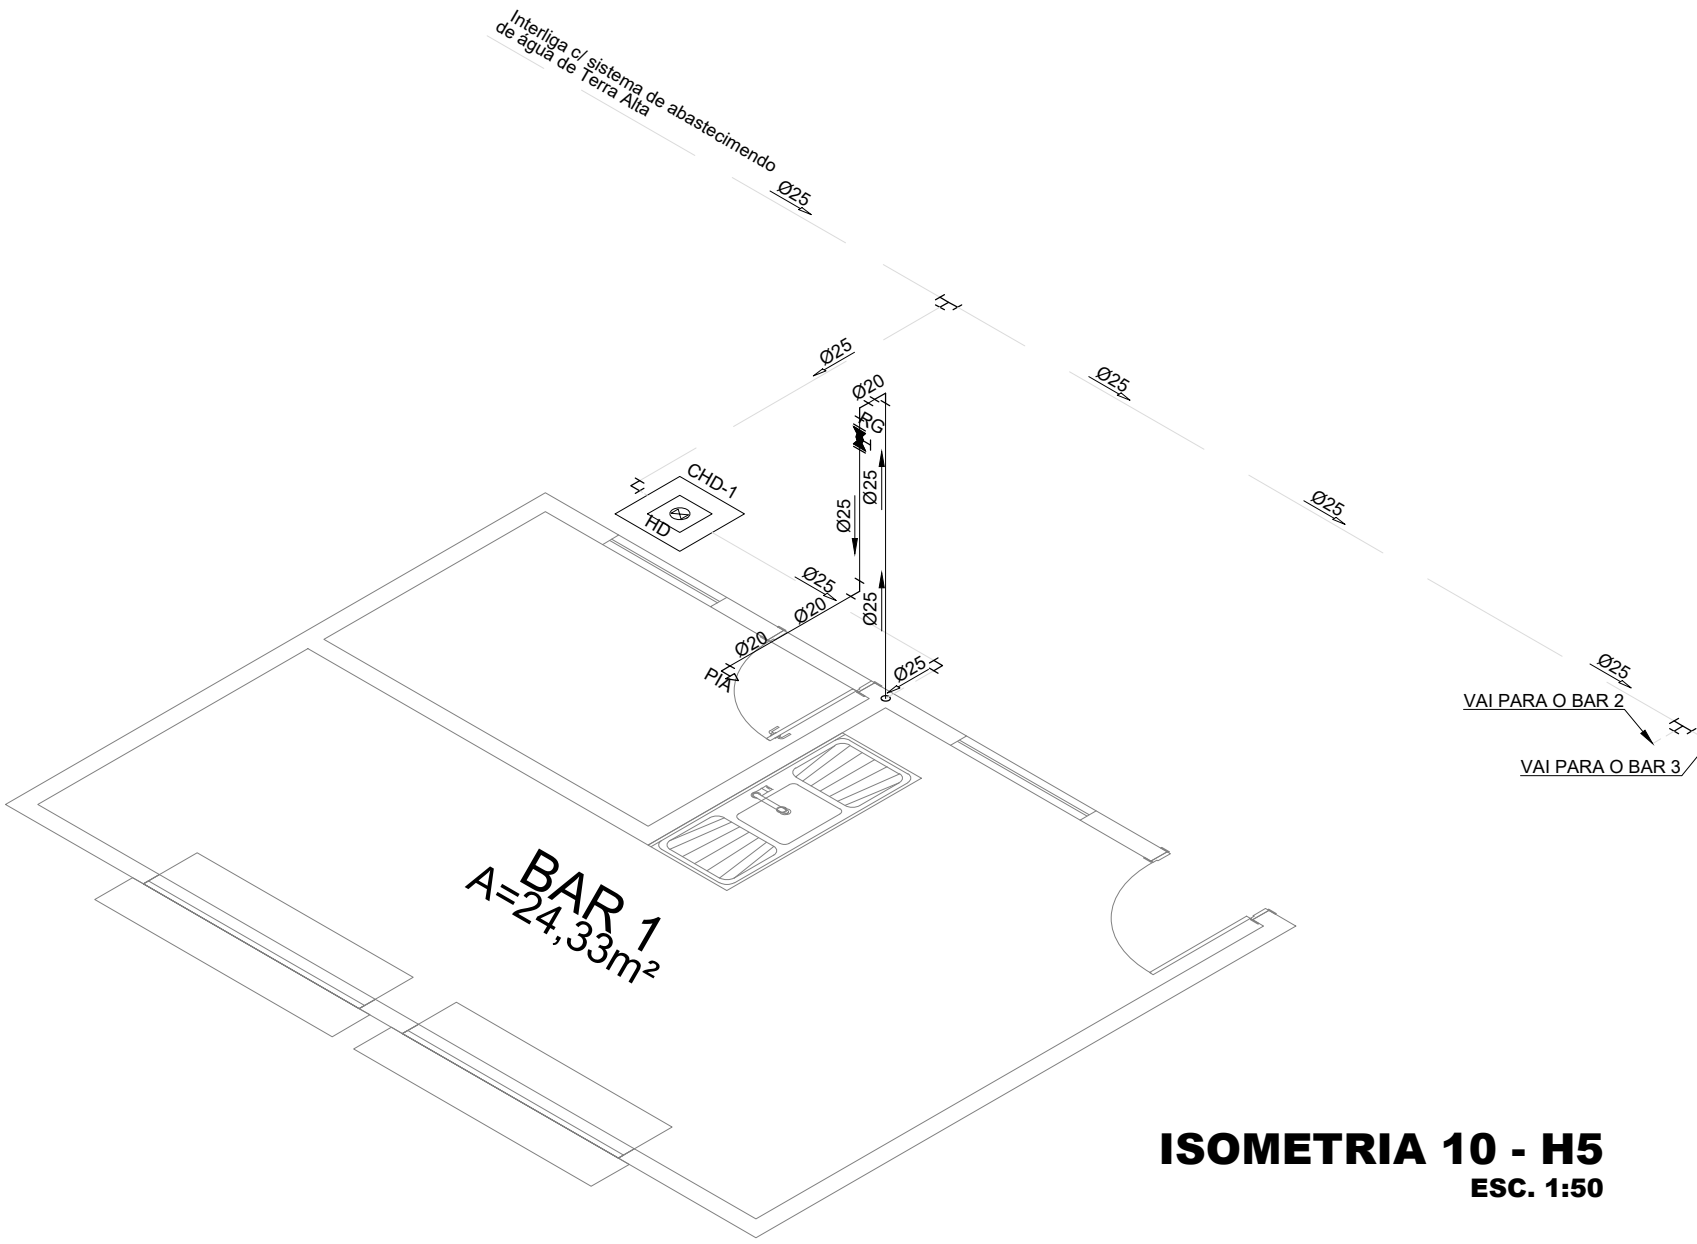

ISOMETRIA 10 - H5
ESC. 1:50

Nota:
As cotas altimétricas indicadas em projeto tomam como referência o Nível do Solo, convenicionado como Referencial de Nível (RN) ± 0,00m. Toda a locação vertical e movimentação de terra deverá, obrigatoriamente, seguir as coordenadas e curvas de nível estabelecidas no Levantamento Topográfico anexo.



TEMPLO CONSULTORIA CORPORATIVA

temploconsultoria@gmail.com / Av. Alcindo Cacela, Edifício Empire Center, nº 1264, Umarizal, Belém-PA

Contratante:	PREFEITURA MUNICIPAL DE TERRA ALTA (PA)		
Responsável técnico:	CESAR EDUARDO MEDEIROS CANELAS FILHO ENG. CIVIL - CREA/PA 150276372-9		
Obra:	REVITALIZAÇÃO DO BALNEÁRIO RIO GRANDE		
Localização:	RUA JÚLIO SARAIVA, S/N - SEDE MUNICIPAL		
Revisão:	01	Cidade:	TERRA ALTA-PA
Desenho:	INSTALAÇÕES HIDRÁULICAS SALÃO DE FESTAS, ISOMETRIA 9		
Desenhista:	INDICADA	Data:	ABRIL/2026
Disciplina:		PROJETO HIDROSANITÁRIO	
Assinatura:			Prancha:
			8
			8