


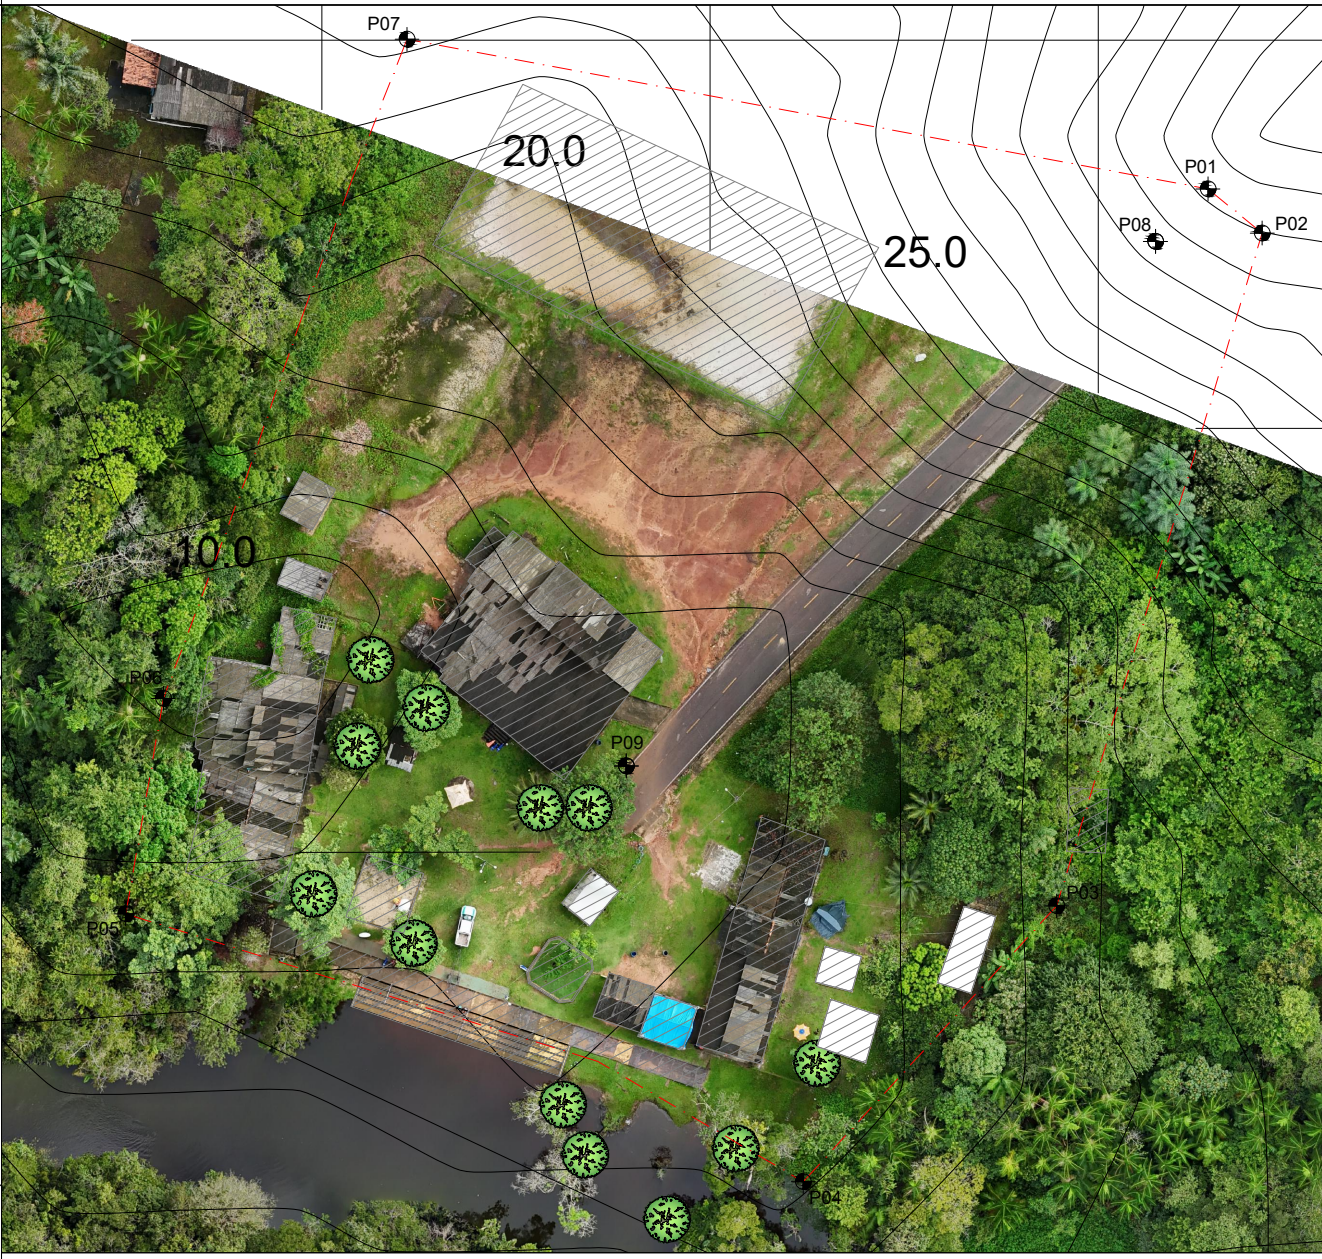


TABELA DE PONTOS GEOREFERENCIADOS		
PONTOS	LATITUDE	LONGITUDE
P01	1° 2'32.78"S	47°54'43.88"O
P02	1° 2'32.96"S	47°54'43.66"O
P03	1° 2'35.78"S	47°54'44.51"O
P04	1° 2'36.94"S	47°54'45.56"O
P05	1° 2'35.82"S	47°54'48.38"O
P06	1° 2'34.92"S	47°54'48.23"O
P07	1° 2'32.16"S	47°54'47.22"O
P08	1° 2'33.00"S	47°54'44.10"O
P09	1° 2'35.20"S	47°54'46.30"O

Nota:
As cotas altimétricas indicadas em projeto tomam como referência o Nível do Solo, convençãoado como Referencial de Nível (RN) ± 0,00m. Toda a locação vertical e movimentação de terra deverá, obrigatoriamente, seguir as coordenadas e curvas de nível estabelecidas no Levantamento Topográfico anexo.

Legenda:

- Árvores existentes na área de intervenção, a serem preservadas, permitindo-se apenas poda quando necessário.
- Construções existentes na área de intervenção, com diretriz de seguir o Projeto de Reforma.
- Ponto de georeferenciamento

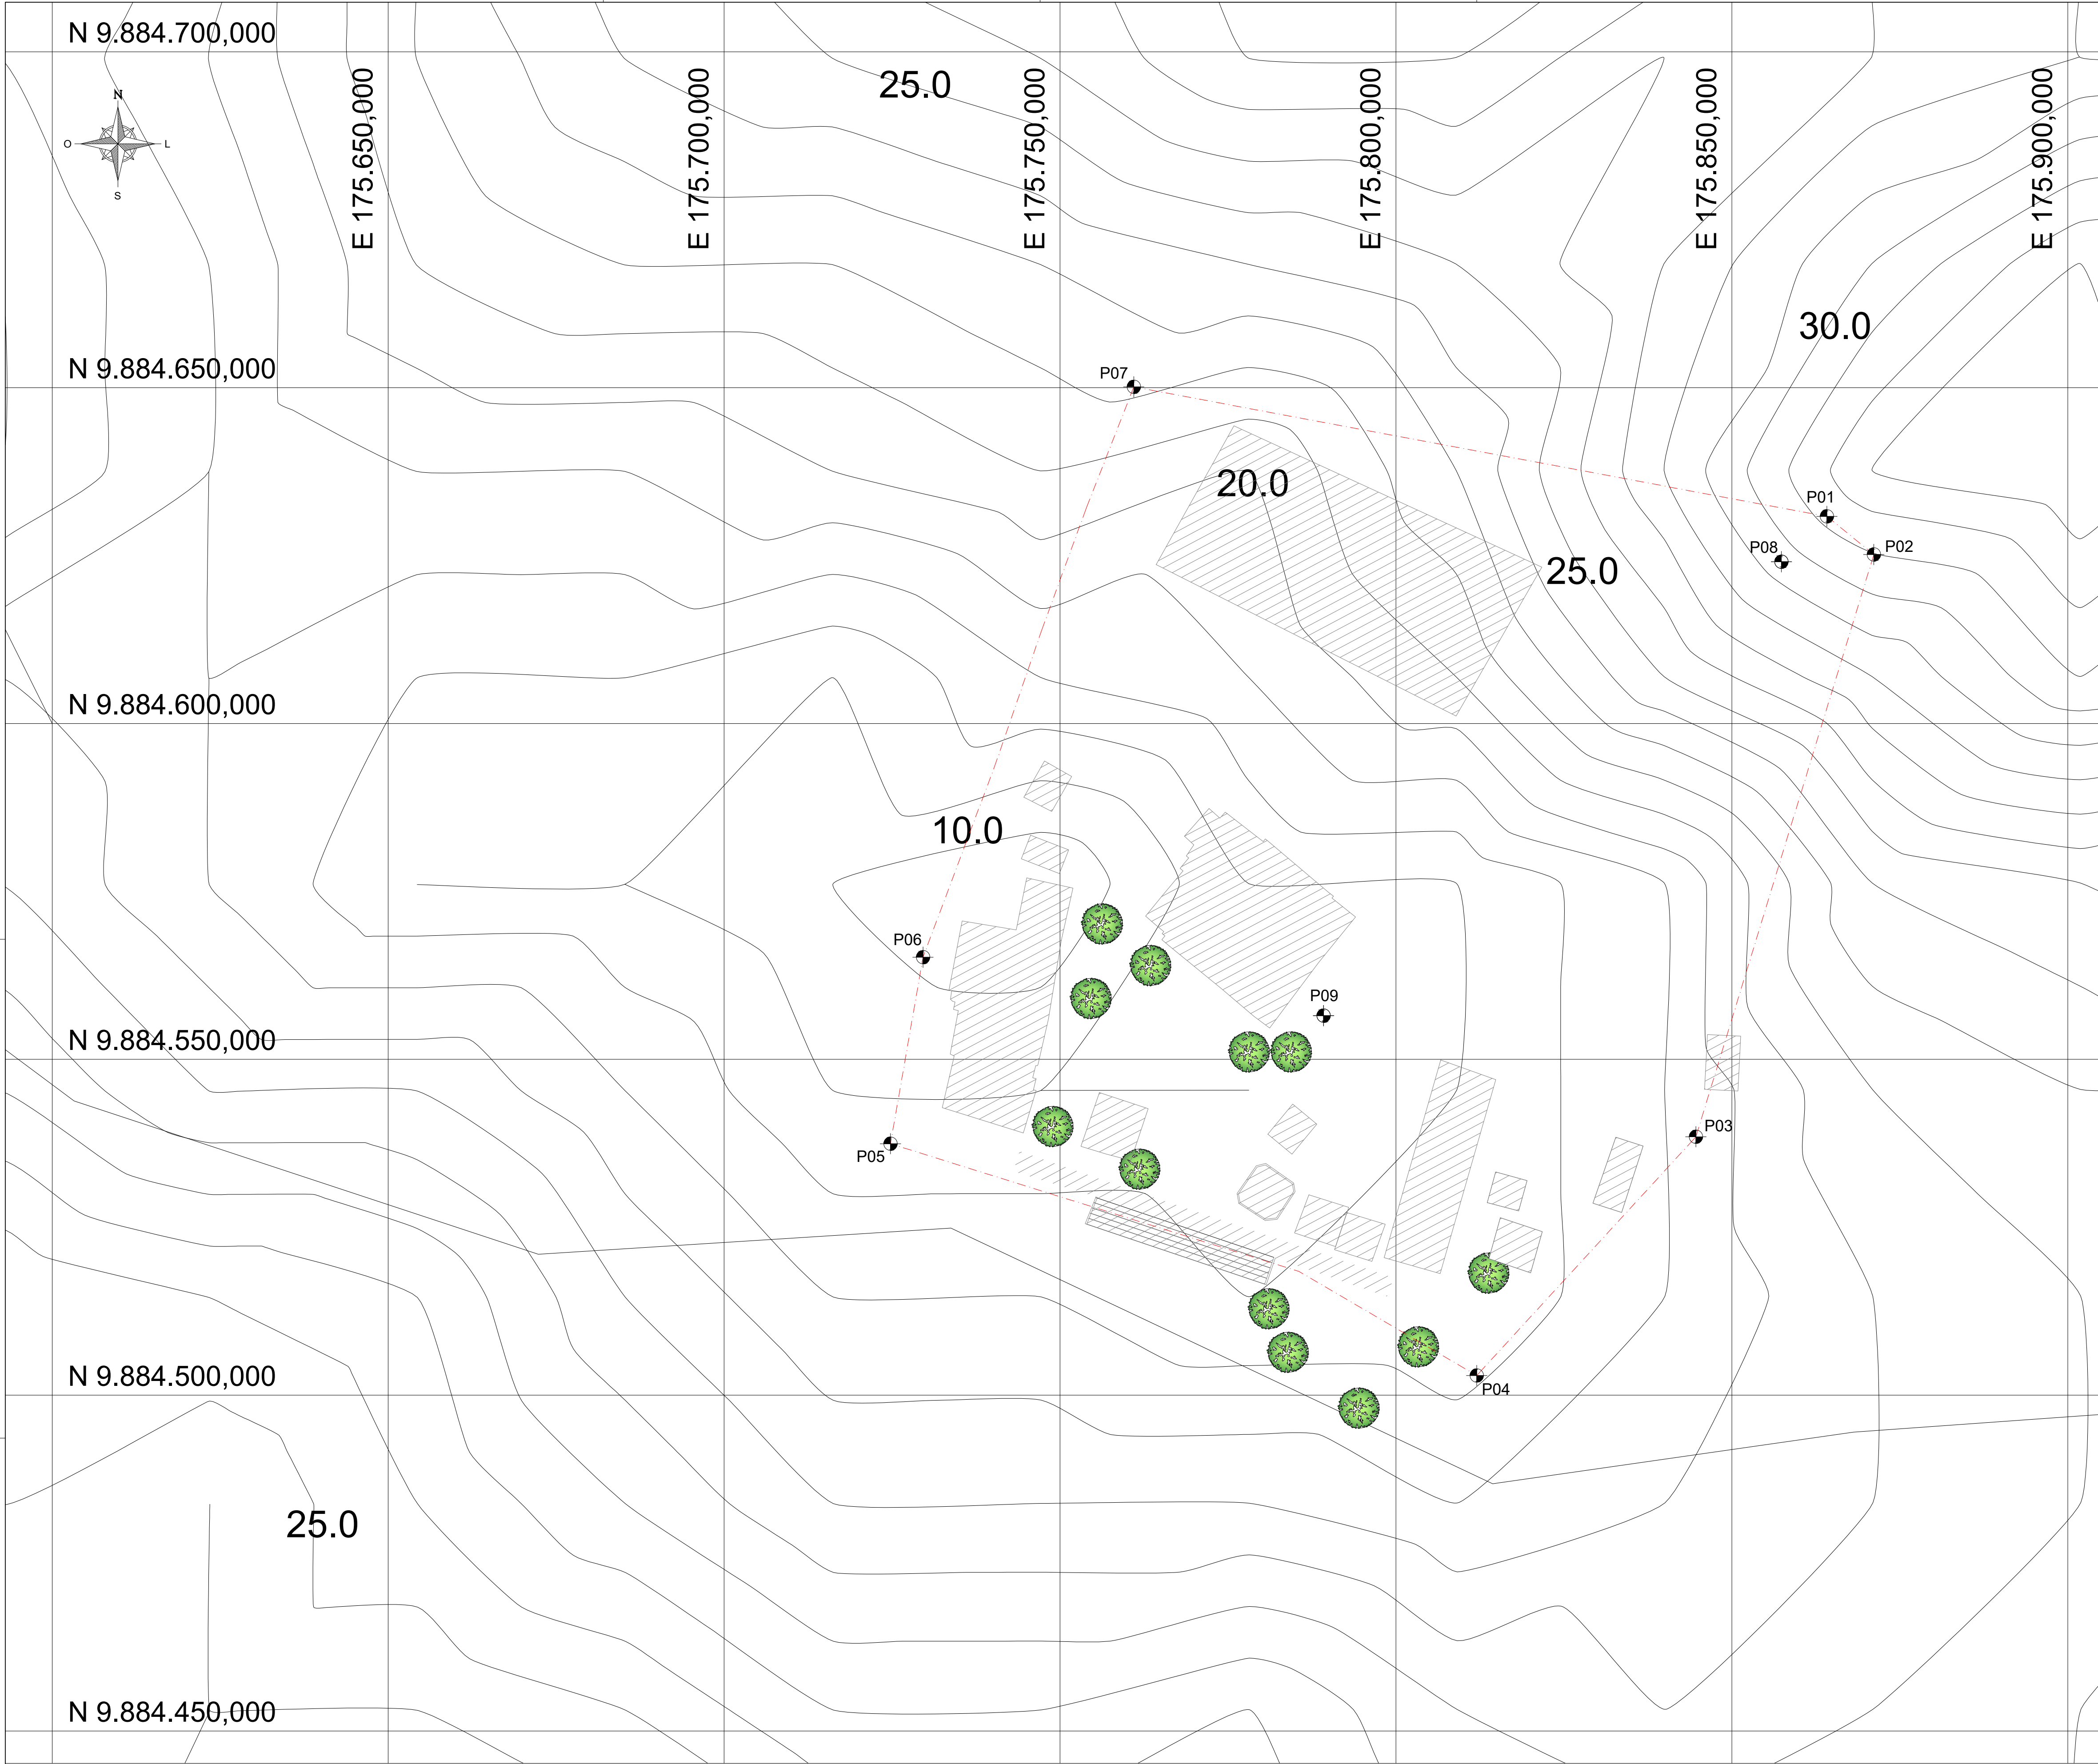

TEMPLO CONSULTORIA CORPORATIVA
temploconsultorias@outlook.com / Av. Alcindo Cacela, Edifício Empire Center, nº 1264, Umarizal, Belém-PA

Contratante:	PREFEITURA MUNICIPAL DE TERRA ALTA (PA)	
Responsável técnico:	CESAR EDUARDO MEDEIROS CANELAS FILHO ENG. CIVIL - CREA/PA 150276372-9	
Obra:	REVITALIZAÇÃO DO BALNEÁRIO RIO GRANDE	
Localização:	RUA JÚLIO SARAIVA, S/N - SEDE MUNICIPAL	
Revisão:	01	Cidade: TERRA ALTA-PA
Desenho:	LEVANTAMENTO TOPOGRÁFICO	
Desenhista:	Data: ABRIL/2026	Disciplina: TOPOGRAFIA
Escala: INDICADA		
Assinatura:	01	
		01

LEVANTAMENTO TOPOGRÁFICO
ESC.: 1:500