


RIO MARAPANIM

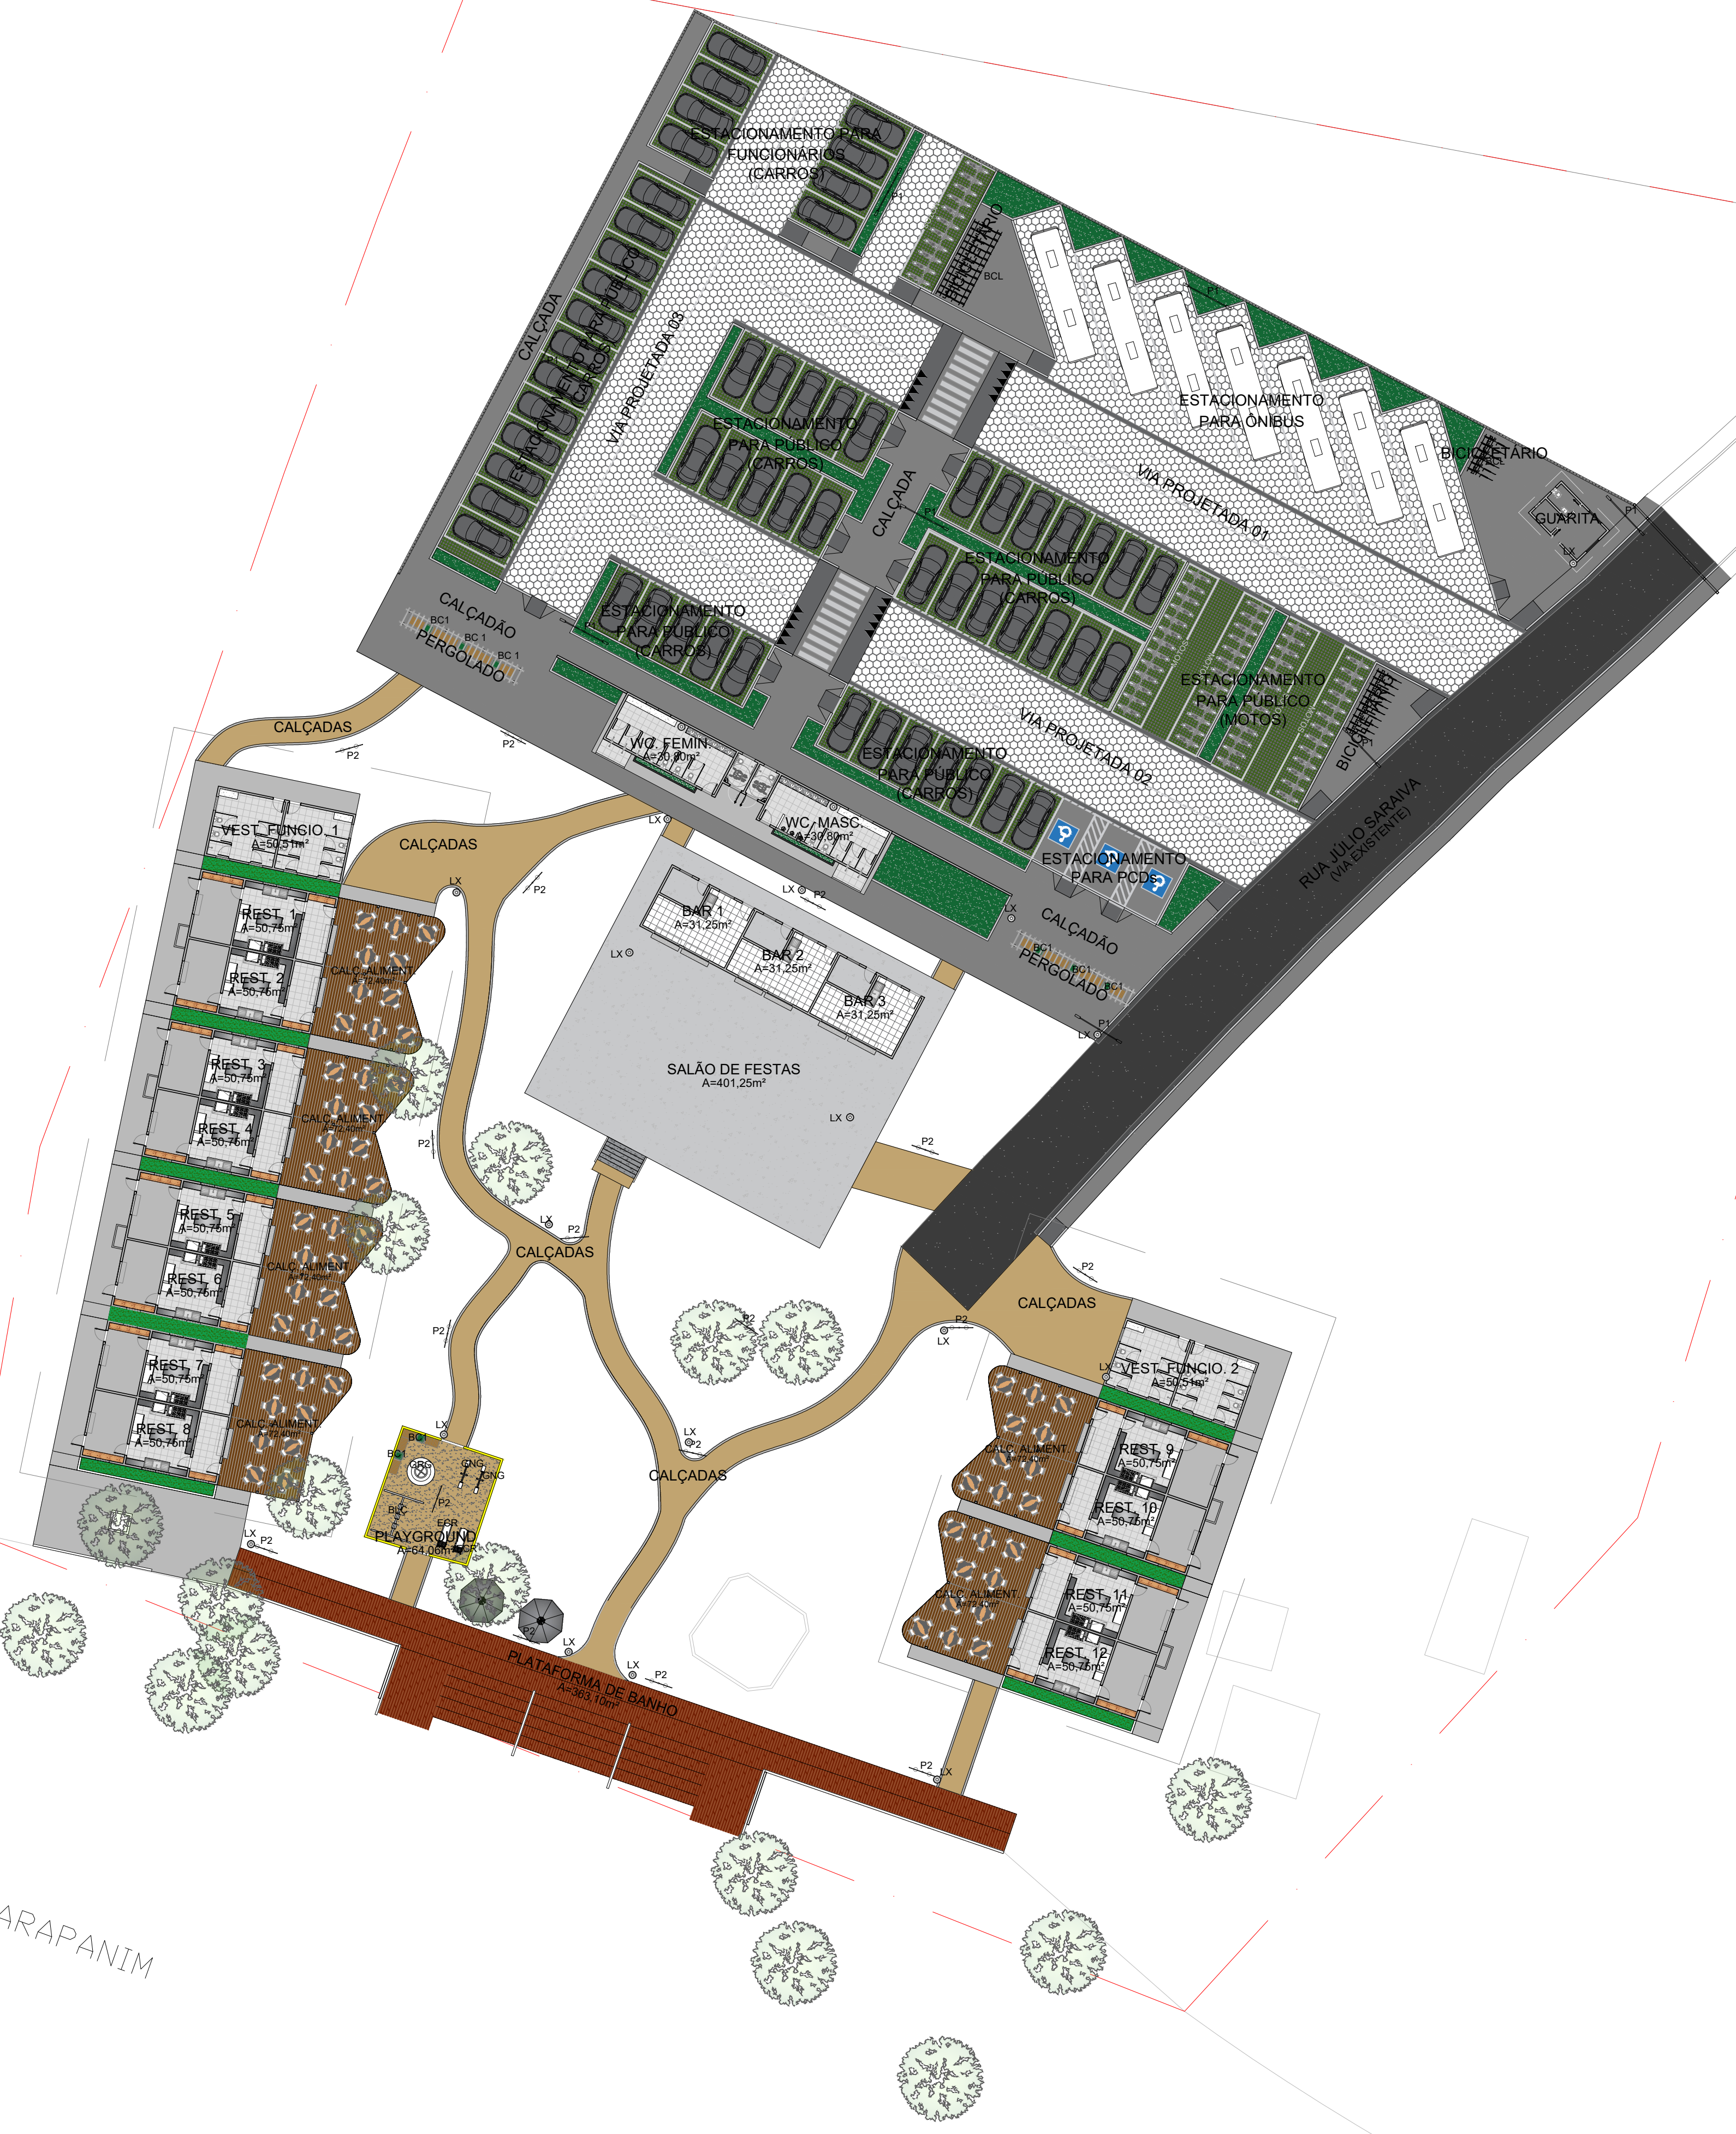

MAPA DE MOBILIÁRIOS URBANOS
PLANTA BAIXA
ESC. 1:300

TABELA DE LEGENDAS	
CÓDIGO	DESCRIÇÃO
P1	POSTE TIPO 1
P2	POSTE TIPO 2
LX	LIXEIRA
BC1	BANCO TIPO 1
BC2	BANCO TIPO 2
GNG	GANGORRA
GRG	GIRA-GIRA
BLÇ	BALANÇO
ECR	ESCORREGA
BCL	BICICLETÁRIO

Nota:
As cotas altimétricas indicadas em projeto tomam como referência o Nível do Solo, convencionado como Referencial de Nível (RN) ± 0,00m. Toda a locação vertical e movimentação de terra deverá, obrigatoriamente, seguir as coordenadas e curvas de nível estabelecidas no Levantamento Topográfico anexo.



TEMPLO CONSULTORIA CORPORATIVA

temploconsultorias@outlook.com / Av. Alcindo Cacela, Edifício Empire Center, nº 1264, Umarizal, Belém-PA

Contratante: PREFEITURA MUNICIPAL DE TERRA ALTA (PA)

Responsável técnico: CESAR EDUARDO MEDEIROS CANELAS FILHO
ENG. CIVIL - CREA/PA 150276372-9

Obra: REVITALIZAÇÃO DO BALNEÁRIO RIO GRANDE

Localização: RUA JÚLIO SARAIVA, S/N - SEDE MUNICIPAL

Revisão: 01 Cidade: TERRA ALTA-PA

Desenho: PLANTA BAIXA - MAPA DE MOBILIÁRIOS URBANOS

Desenhista: Data: ABRIL/2026 Disciplina: PROJETO URBANÍSTICO

Escala: INDICADA

Assinatura: Prancha: 1