



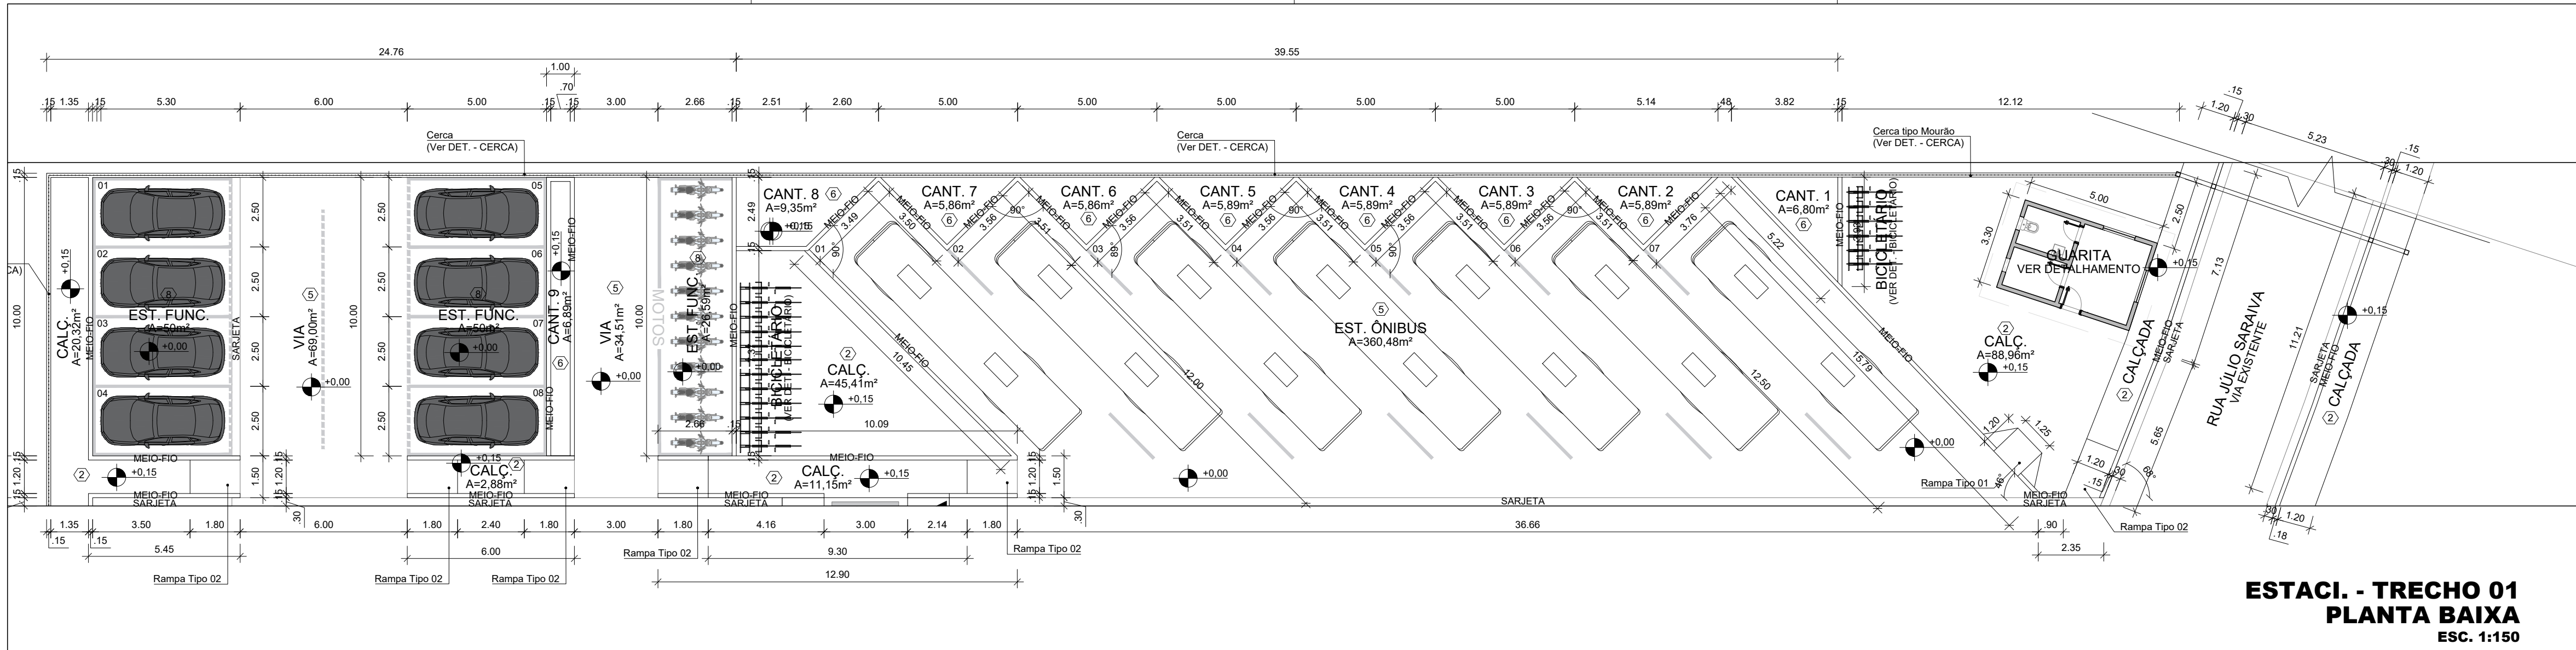


ESTACI. - TRECHO 01
PLANTA BAIXA
ESC. 1:150



ESTACI. - TRECHO 02
PLANTA BAIXA
ESC. 1:150

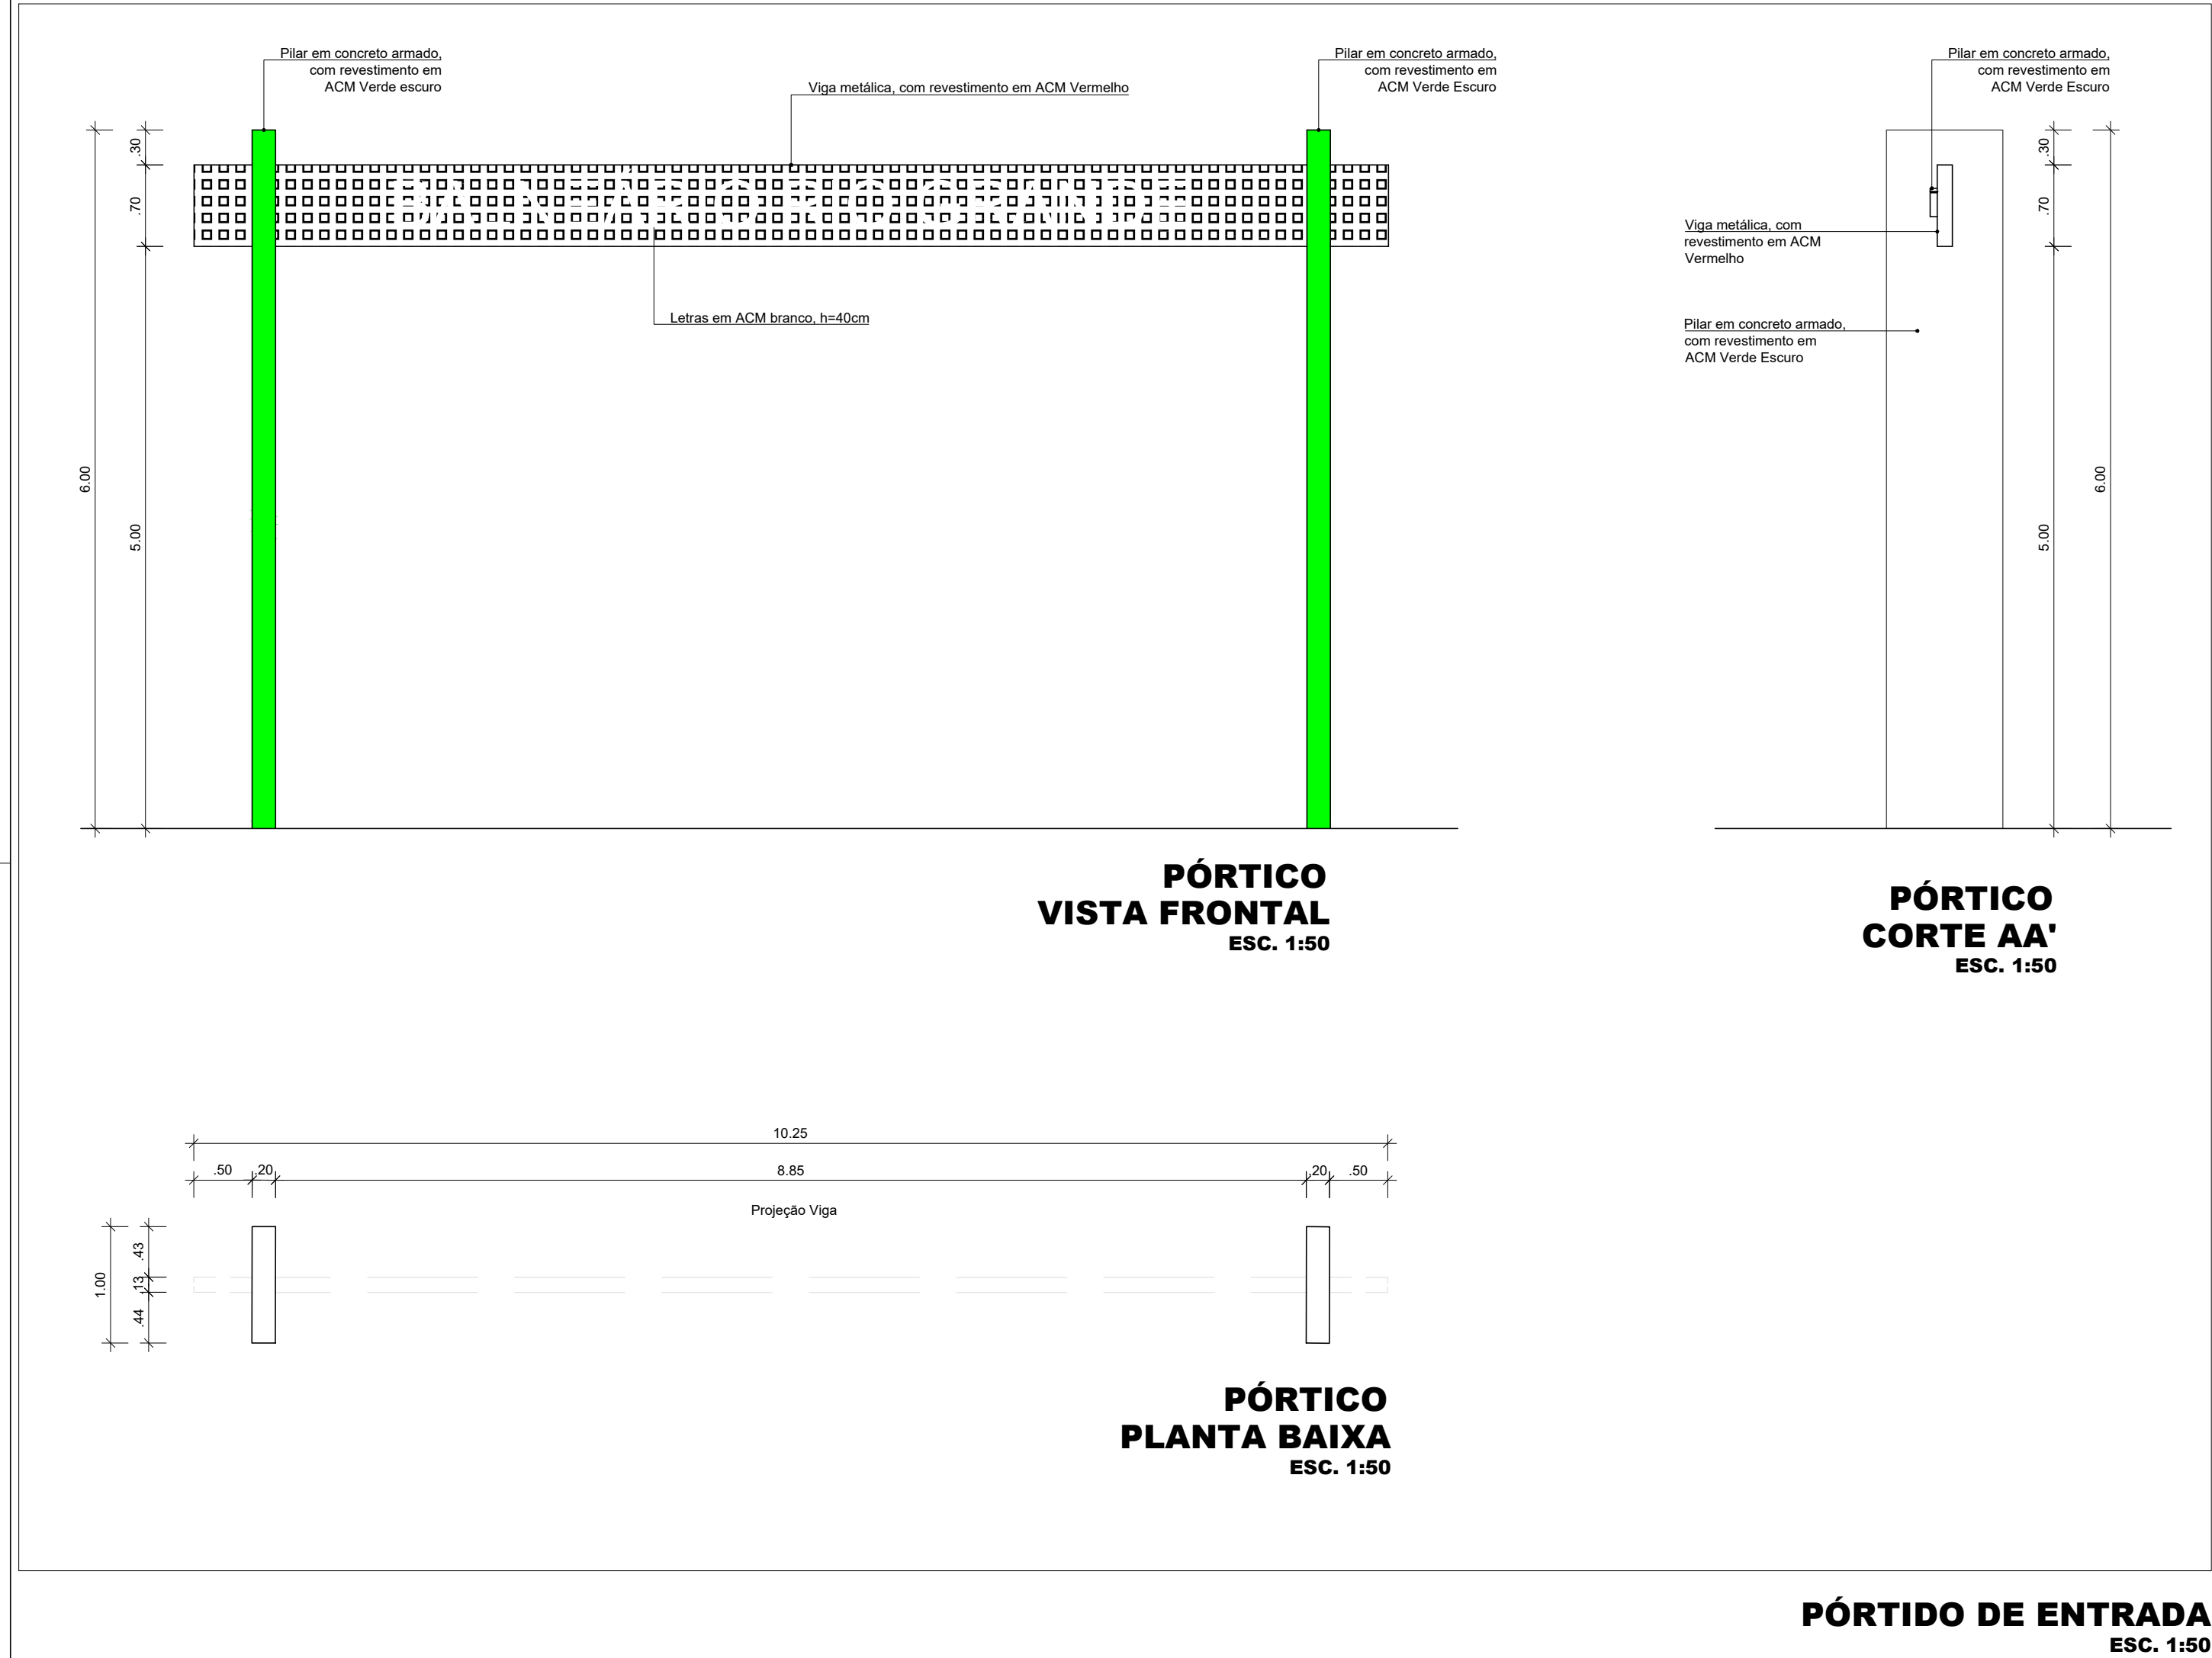

PÓRTIDO DE ENTRADA
ESC. 1:50

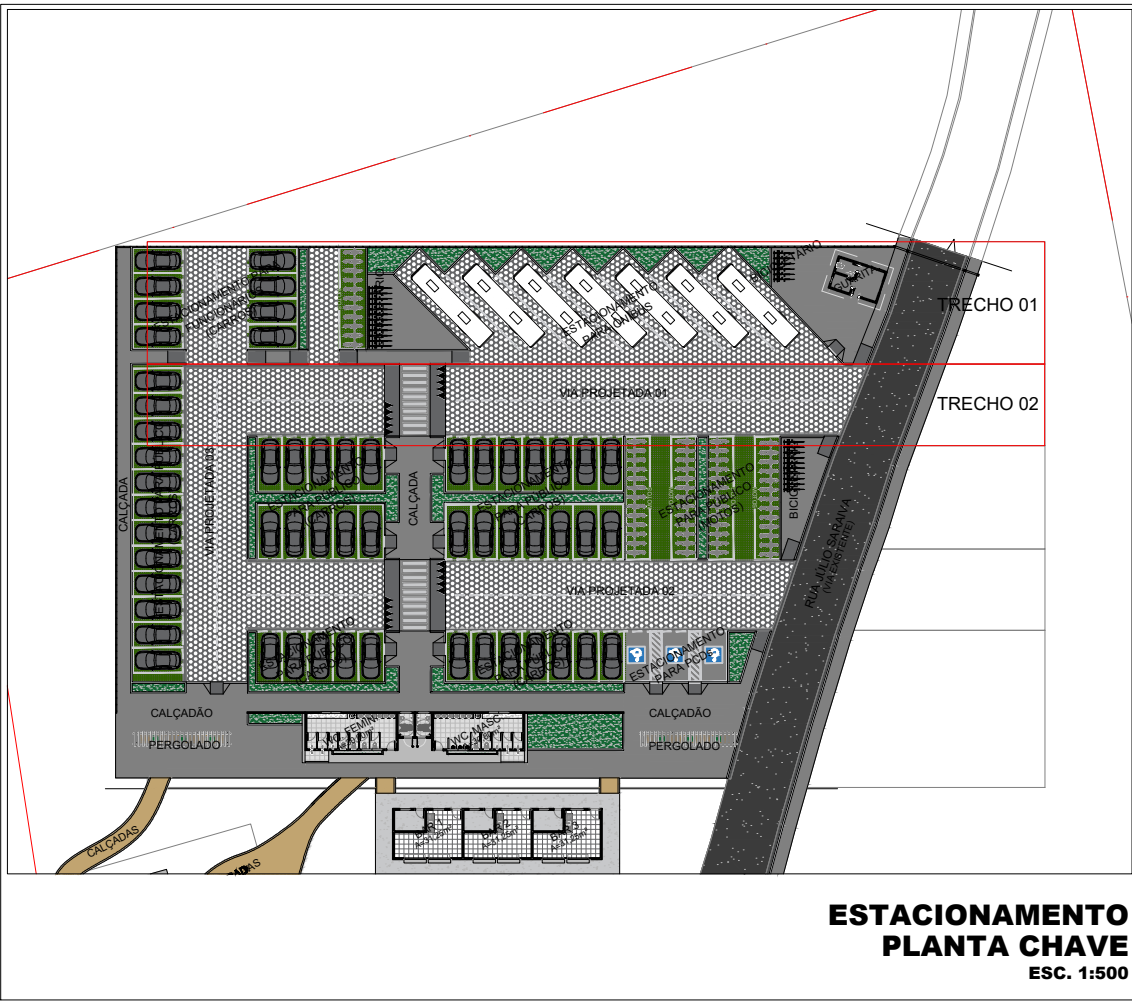

ESTACIONAMENTO
PLANTA CHAVE
ESC. 1:500

Nota:
As cotas altimétricas indicadas em projeto tomam como referência o Nível do Solo, convencionado como Referencial de Nível (RN) $\pm 0,00m$. Toda a locação vertical e movimentação de terra deverá, obrigatoriamente, seguir as coordenadas e curvas de nível estabelecidas no Levantamento Topográfico anexo.



TEMPLO CONSULTORIA CORPORATIVA

temploconsultorias@outlook.com / Av. Alcindo Cacela, Edifício Empire Center, nº 1264, Umarizal, Belém-PA

Contratante: PREFEITURA MUNICIPAL DE TERRA ALTA (PA)

Responsável técnico: CESAR EDUARDO MEDEIROS CANELAS FILHO
ENG. CIVIL - CREA/PA 150276372-9

Obra: REVITALIZAÇÃO DO BALNEÁRIO RIO GRANDE

Localização: RUA JÚLIO SARAIVA, S/N - SEDE MUNICIPAL

Revisão: 01 Cidade: TERRA ALTA-PA

Desenho: PLANTA BAIXA - ESTACIONAMENTO (TRECHSO 1 E 2); E DETALHAMENTOS

Desenhista: Data: ABRIL/2026 Disciplina: PROJETO URBANÍSTICO
Escala: INDICADA
Assinatura: Prancha: 6