


LOCAÇÃO DAS SONDAGENS

ESCALA: 1/500

CONFIGURAÇÃO P/ PLOTAGEM		
Nº DA COR	Nº DA PENA	ESP. DA PENA
1	7	0.10
2	7	0.20
3	7	0.30
4	7	0.40
5	7	0.50
6	7	0.60
7	7	0.20
8	7	0.80
9	7	0.40
DEMAIS COLOR		
0.10		
ESC. PLOTAGEM		
1000 : 500		
DATA DE IMPRESSÃO		
07/10/2022		

Contorno Margem NA=0,924m
Data do Levot. 10/11/2021
Margem Direita

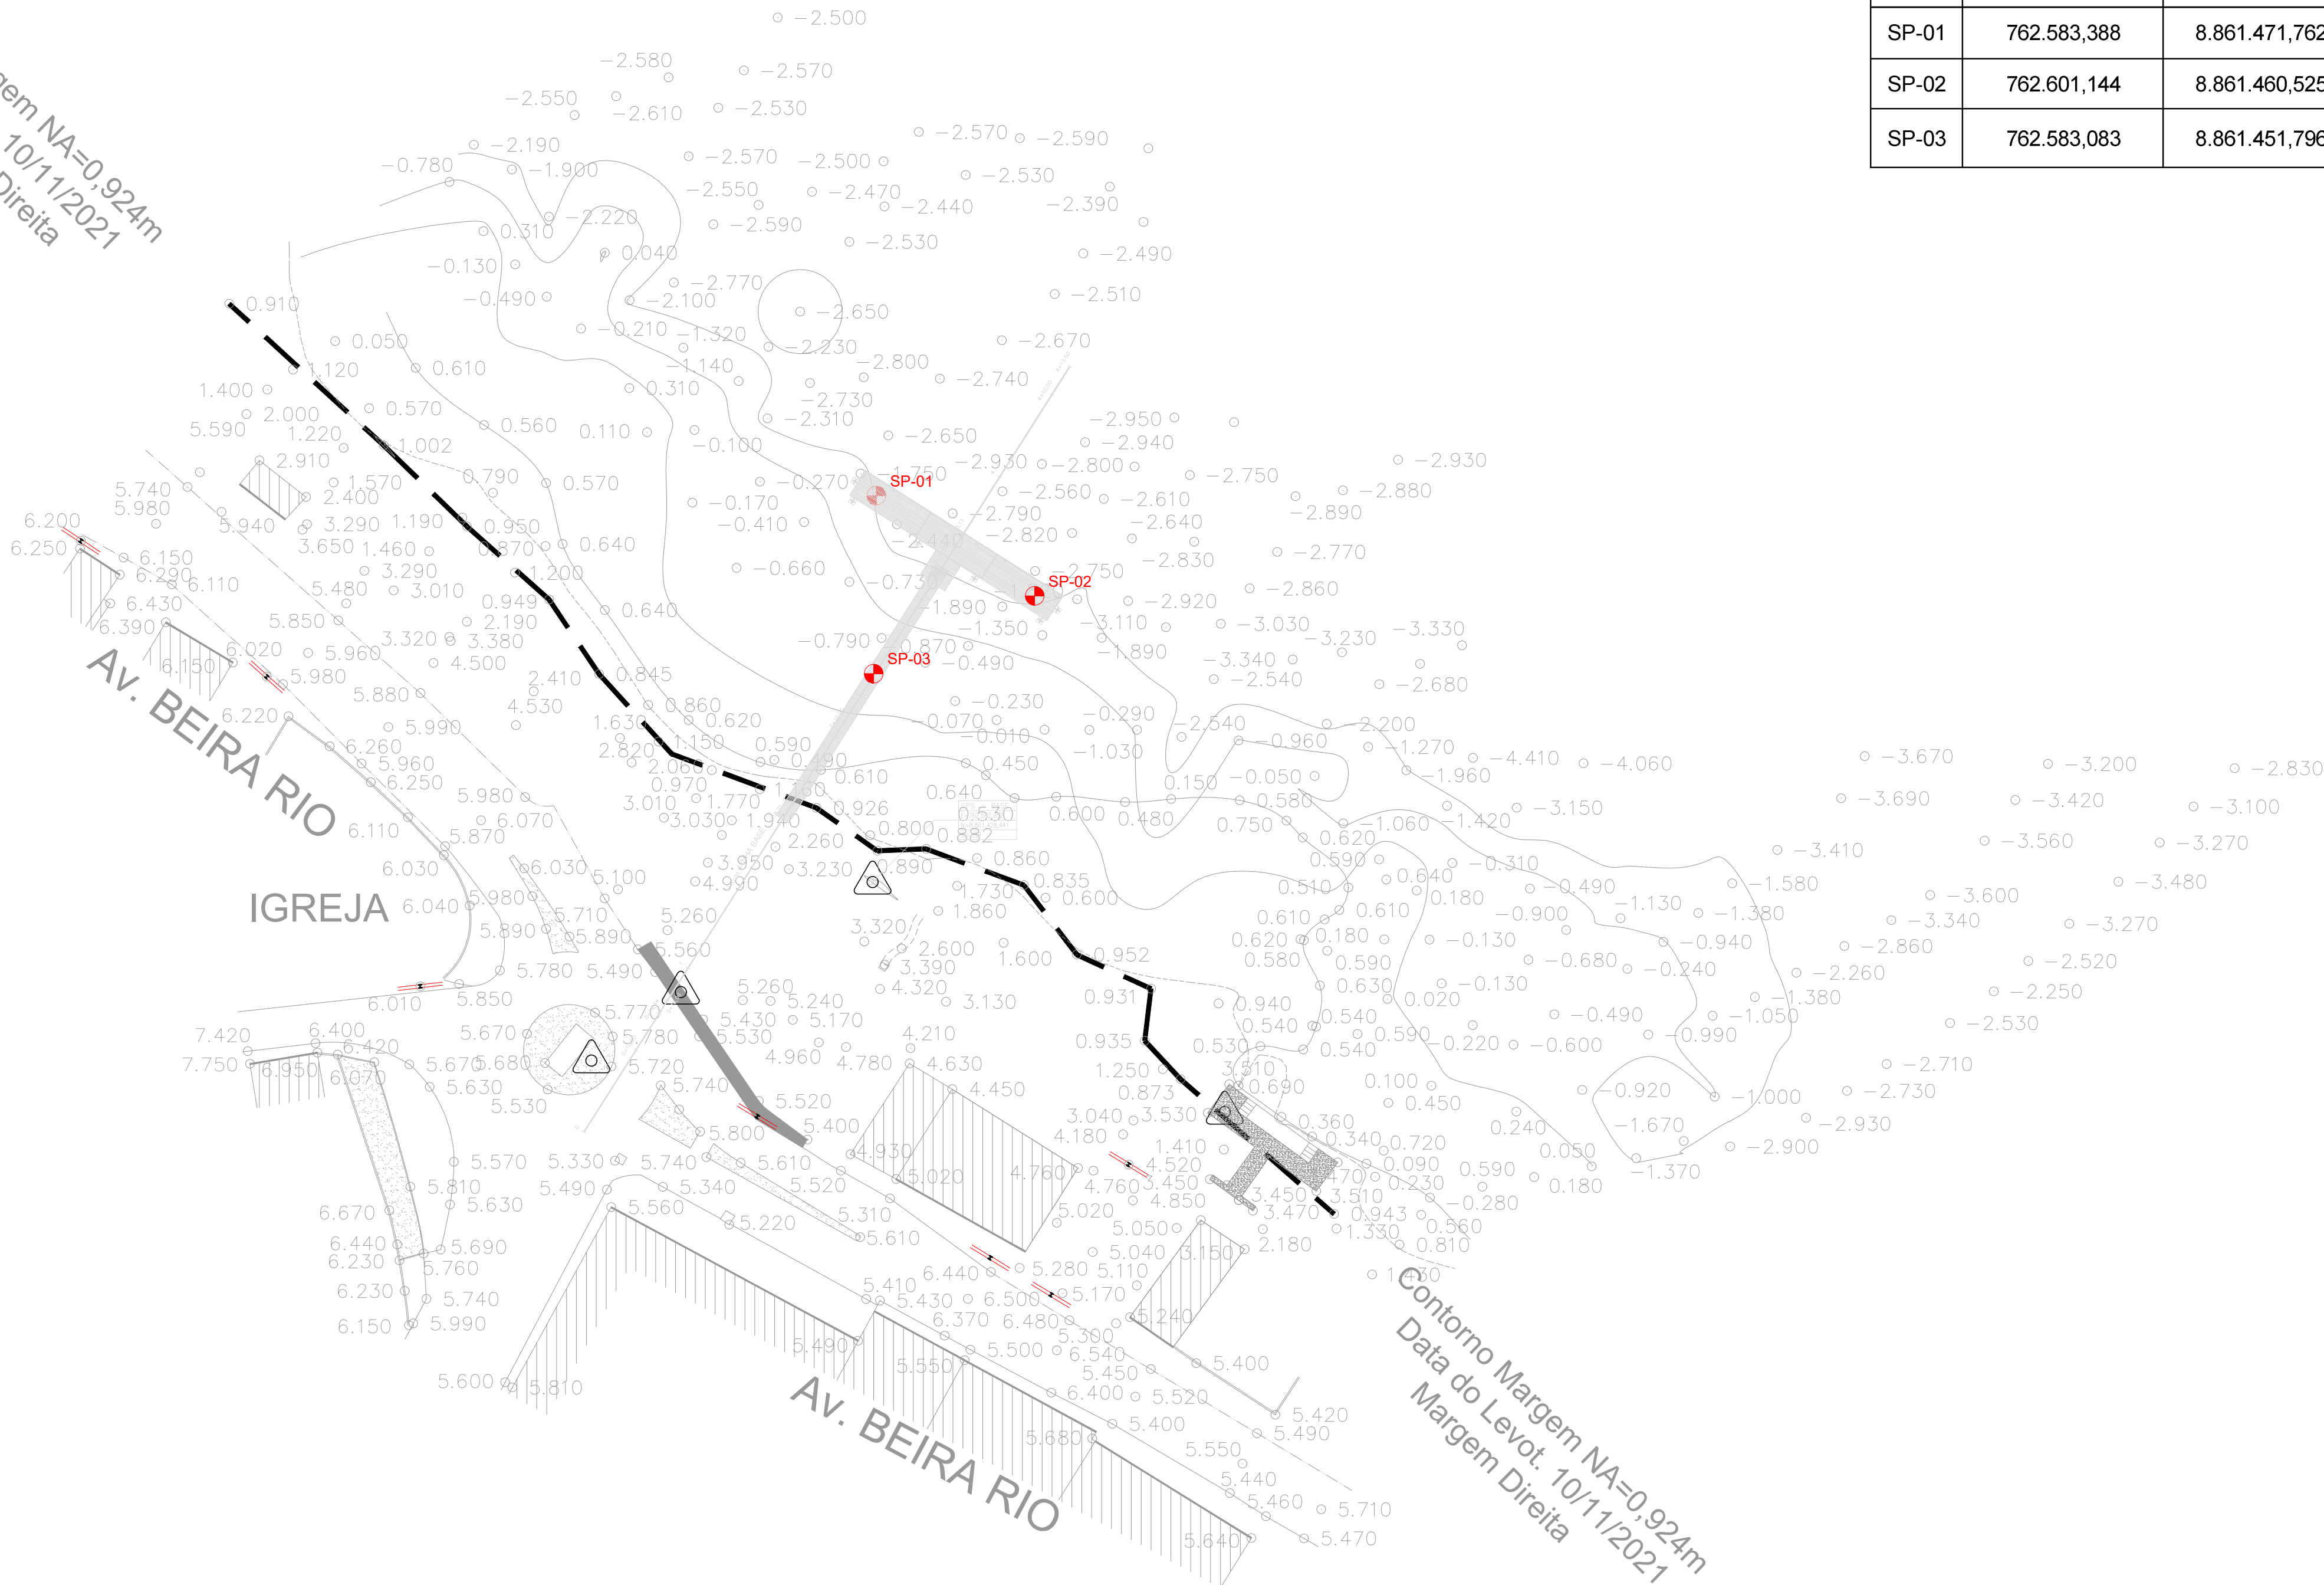

COORDENADAS

FURO	E	N
SP-01	762.583,388	8.861.471,762
SP-02	762.601,144	8.861.460,525
SP-03	762.583,083	8.861.451,796

LEGENDA

SP-XX FURO DE SONDAGEM SP-01 AO SP-03 PROFUNDIDADE: 10,45 m

PONTO REFERENCIAL PARA LOCAR AS SONDAGENS

NOTA:

ESPECIFICAÇÕES TÉCNICAS PARA A SONDAGEM

- AS SONDAGENS À PERCUSSÃO SP-01 AO SP-03 DEVEM TER PROFUNDIDADE DE PARALISAÇÃO DE ACORDO COM OS CRITÉRIOS DA "NBR-6484". ESTE LIMITE PODERÁ SER MODIFICADO EM FUNÇÃO DOS PRIMEIROS RESULTADOS. OS QUAIS DEVERÃO SER REPASSADOS PARA A GEOTEC CONSULTORIA E SERVIÇOS LTDA;
- PARA A EXECUÇÃO DAS SONDAGENS DEVEM SER SEGUIDOS OS PROCEDIMENTOS DA NBR-6484 "EXECUÇÃO DE SONDAGENS E SIMPLES RECONHECIMENTO DOS SOLOS-MÉTODOS DE ENSAIO".

DOCUMENTOS DE REFÊRENCIA

-PARA DESENVOLVIMENTO DAS ANÁLISES, FORA FORNECIDOS PELO CLIENTE OS SEGUINTES DOCUMENTOS:

1.PROJETO DE IMPLANTAÇÃO, ARQUIVO: PE3007TO002R0_ATRAC_RIO SÃO FRANCISCO_TOPO-BATIMETRIA.dwg, DATADO DE 20 DE NOVEMBRO DE 2021, DE AUTORIA DA RICARDO FARIAS ARQUITETOS.

R00	EMISSÃO INICIAL	07/10/2022	CARLOS REZ.
REVISÃO	DESCRIÇÃO	DATA	AUTOR



Rua Antônio Andrade, 2398 Sala 03
Coroa do Meio, Aracaju-SE Fone: (79) 3213 -7137
email: geotec.csl@uol.com.br

CLIENTE:

FRDC ARQUITETURA E URBANISMO

OBRA: ATRACADOURO – RIO SÃO FRANCISCO

LOCAL: AV. BEIRA RIO – SANTANA DO SÃO FRANCISCO/SE

PROJETO:

FUNDAÇÕES

LOCAÇÃO DAS SONDAGENS

EQUIPE TÉCNICA:

ENG. CARLOS REZENDE CARDOSO JR.

ARQUIVO:

GT.FRDC.ATRAC.E.01.LOCSOND.R00

ESCALA:

1/500

DESENHO:

JEILZA

EMISSÃO INICIAL:

07/10/2022

FOLHA Nº :

01/01

CREA:

270062866-7