


CONFIGURAÇÃO P/ PLOTAGEM		
Nº DA COR	Nº DA PENA	ESP. DA PENA
1	7	0.10
2	7	0.20
3	7	0.30
4	7	0.40
5	7	0.50
6	7	0.60
7	7	0.20
8	7	0.80
9	7	0.40
DEMAIS	COLOR	0.10
ESC. PLOTAGEM 1000 : 200		
DATA DE IMPRESSÃO 28/01/2025		

LOCAÇÃO DAS SONDAGENS

ESCALA: 1/200

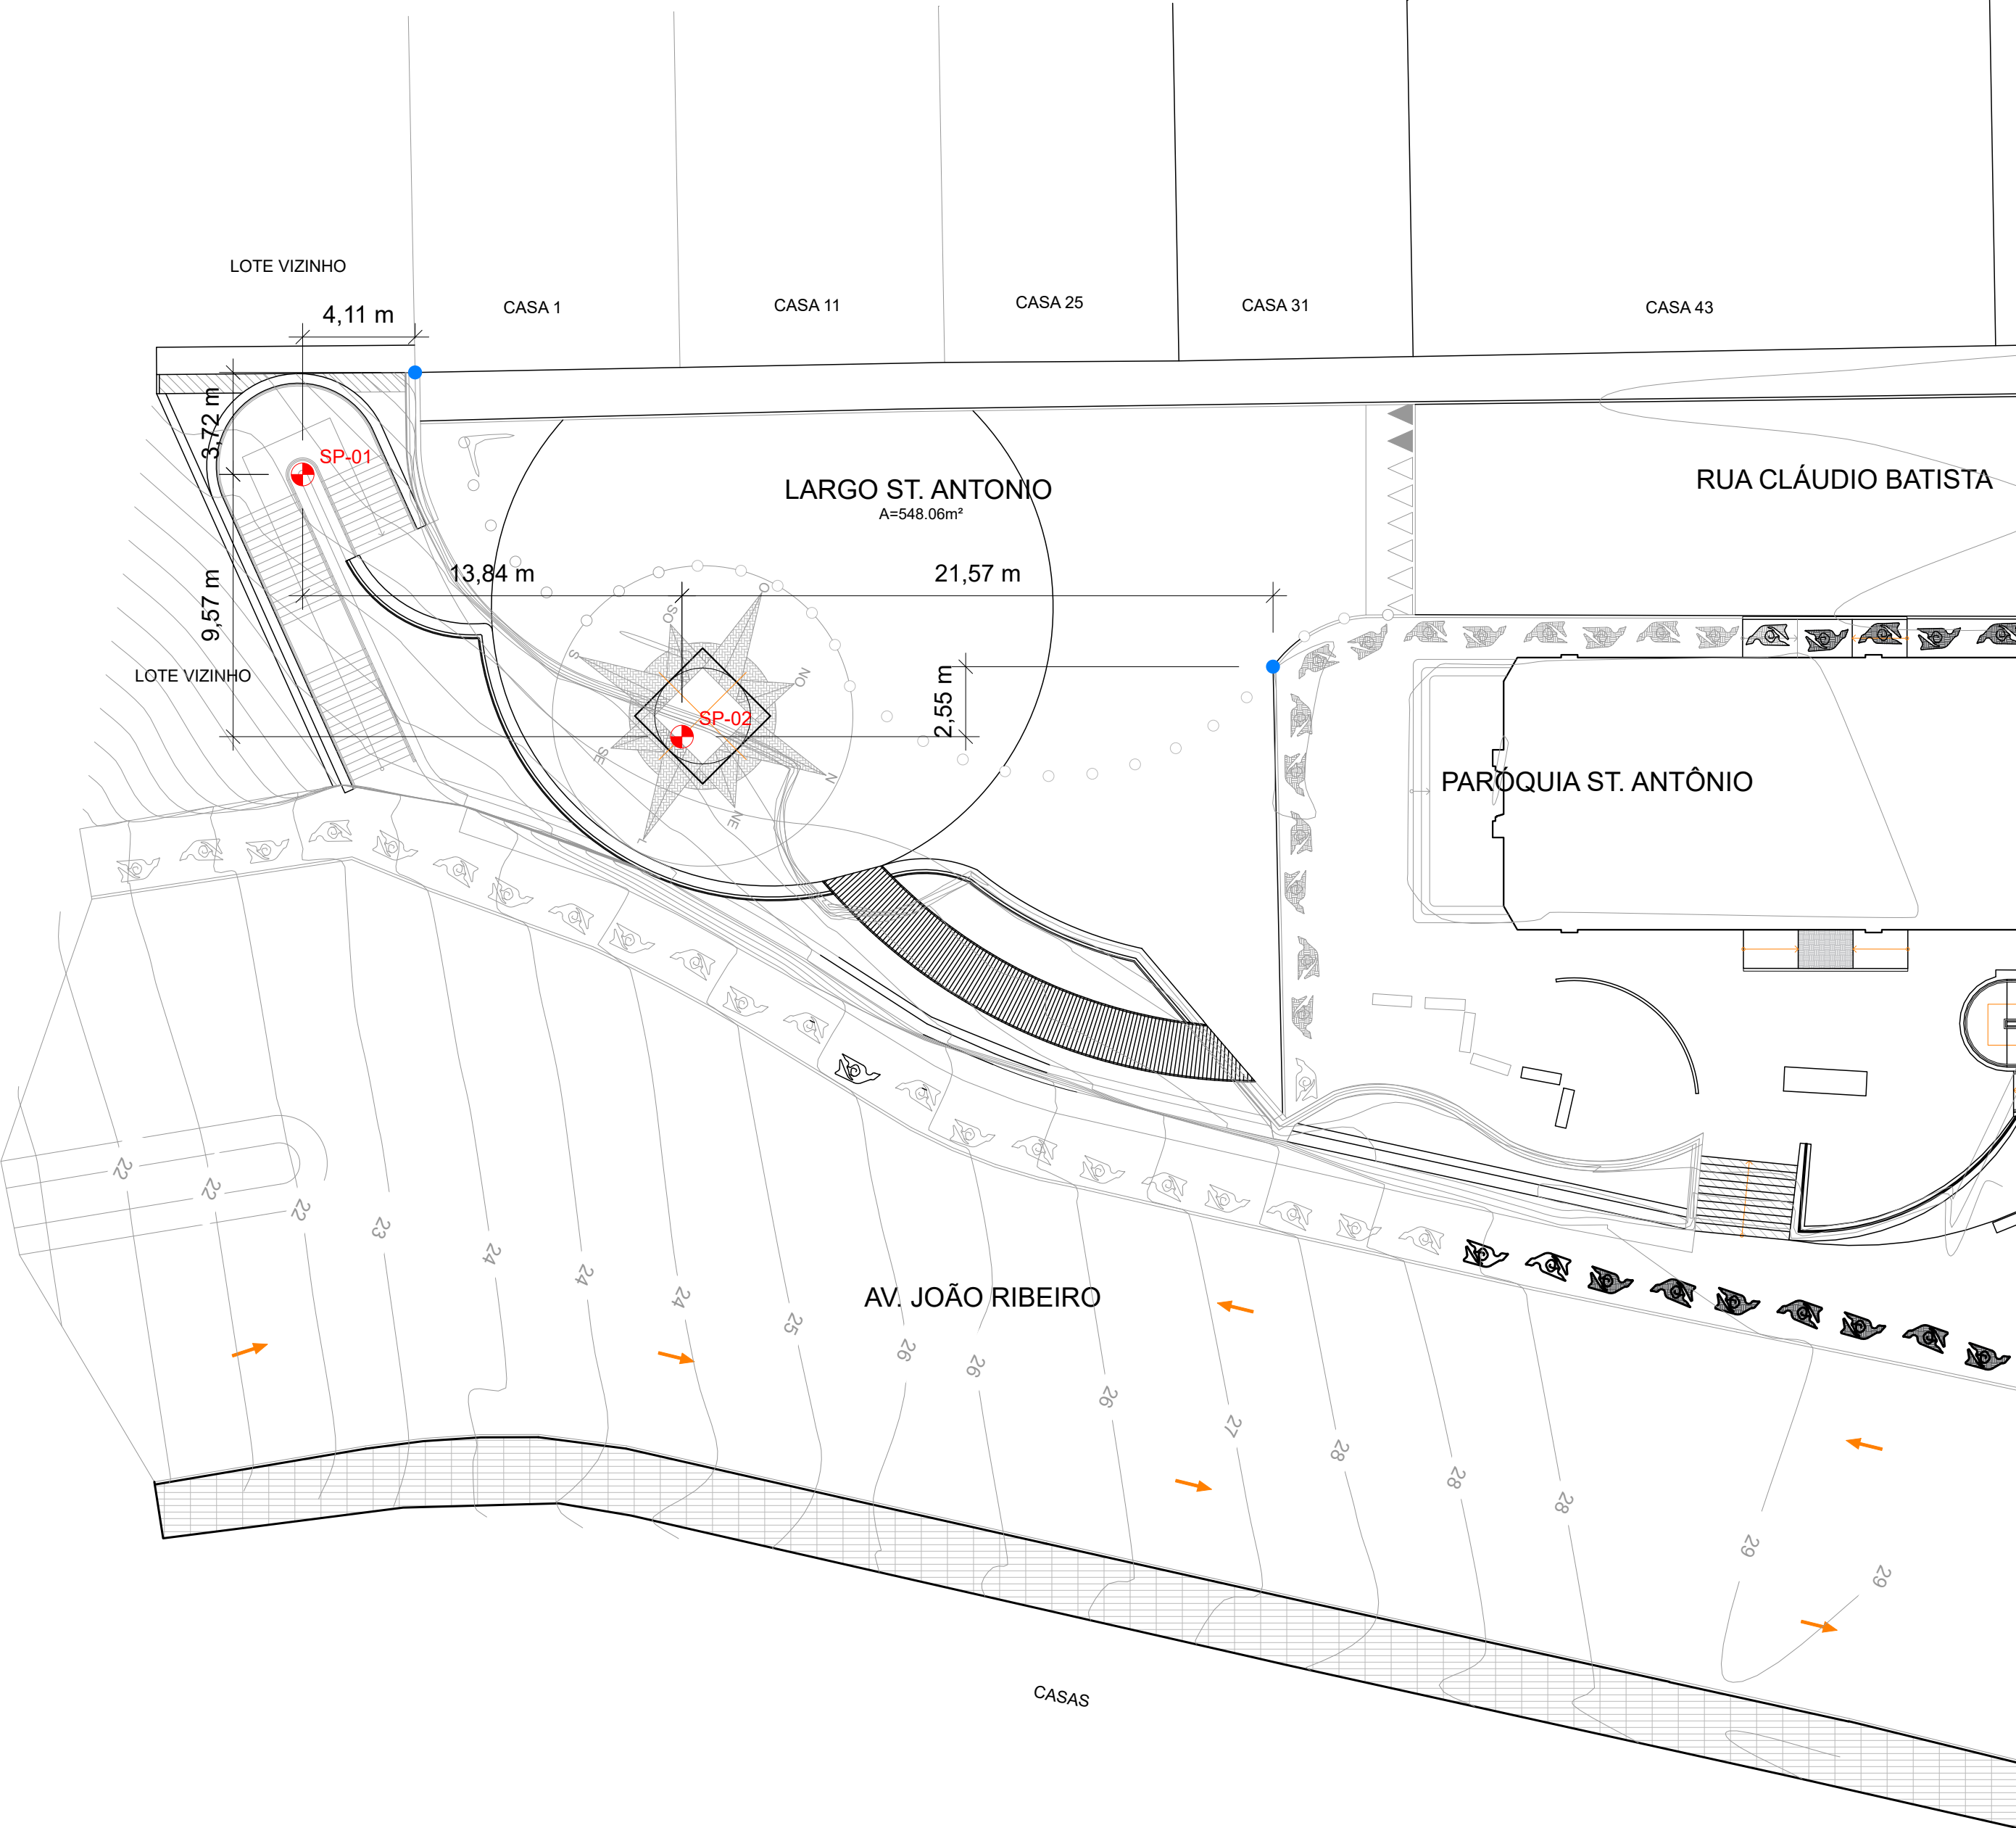

- LEGENDA
- SP-XX FURO DE SONDAGEM SP-01 AO SP-02
 - PONTO REFERENCIAL PARA LOCAR AS SONDAGENS

NOTA:

APÓS A EXECUÇÃO DO PRIMEIRO FURO DE SONDAGEM ATÉ O COMPRIMENTO DE 12,45 m, ENVIAR BOLETIM DE CAMPO À GEOTEC PARA ANÁLISE DA ESTIMATIVA DE PROFUNDIDADE DOS FURUS SUBSEQUENTES.

- ESPECIFICAÇÕES TÉCNICAS PARA A SONDAGEM
- AS SONDAGENS À PERCUSSÃO SP-01 AO SP-02 DEVEM TER PROFUNDIDADE DE PARALISAÇÃO DE ACORDO COM OS CRITÉRIOS DA "NBR-6484". ESTE LIMITE PODERÁ SER MODIFICADO EM FUNÇÃO DOS PRIMEIROS RESULTADOS, OS QUAIS DEVERÃO SER REPASSADOS PARA A GEOTEC CONSULTORIA E SERVIÇOS LTDA;
 - PARAA EXECUÇÃO DAS SONDAGENS DEVEM SER SEGUIDOS OS PROCEDIMENTOS DA NBR-6484 "EXECUÇÃO DE SONDAGENS E SIMPLES RECONHECIMENTO DOS SOLOS-MÉTODOS DE ENSAIO".

- DOCUMENTOS DE REFERÊNCIA
- PARA DESENVOLVIMENTO DAS ANÁLISES, FORA FORNECIDOS PELO CLIENTE OS SEGUINTES DOCUMENTOS:
- PROJETO ARQUITETÔNICO, ARQUIVO:M.51.07 - IB_VIVA_SE_LARGO ST_URB_EXECUTIVO COMPLETO_R02, DATADO DE SETEMBRO DE 2024, ELABORADO PELOS ARQUITETOS ARQº EZIO DÉDA, ARQº EDUARDO LUCAS e ARQº PEDRO CURY. MONZU

R00	EMISSION INICIAL	28/01/2025	CARLOS R.
REVISÃO	DESCRIÇÃO	DATA	AUTOR

GEOTEC

CONSULTORIA E SERVIÇOS LTDA.

Rua Antônio Andrade, 2398 Sala 03
Coroa do Meio, Aracaju-SE Fone: (79) 3213 -7137
email: geotec.csl@uol.com.br

CLIENTE:

SEDURB

OBRA:

MIRANTE SANTO ANTÔNIO

LOCAL:

LARGO GARCIA ROSA, S/N - COLINA DO SANTO ANTÔNIO, BAIRRO SANTO ANTÔNIO - ARACAJU/ SE

PROJETO:

FUNDAÇÕES

LOCAÇÃO DAS SONDAGENS

EQUIPE TÉCNICA:

ENG. CARLOS REZENDE CARDOSO JR.

FOLHA Nº :

01/01

CREA:

270062866-7

ARQUIVO:

GT.SEDUR.LRST.E.01.LOC_SON.R00.dwg

ESCALA:

1/200

DESENHO:

ANNE C.

EMISSION INICIAL:

28/01/2025