



TRECHO 01 - IMPLANTAÇÃO

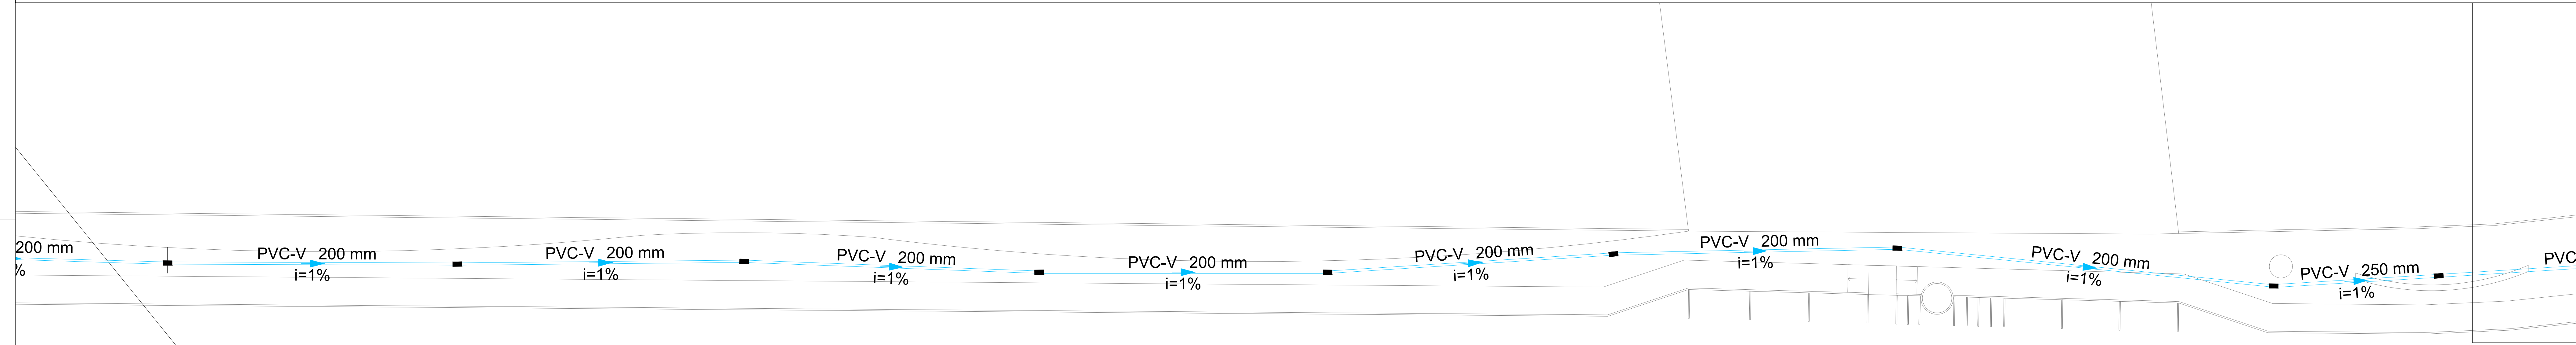

TRECHO 02 - IMPLANTAÇÃO

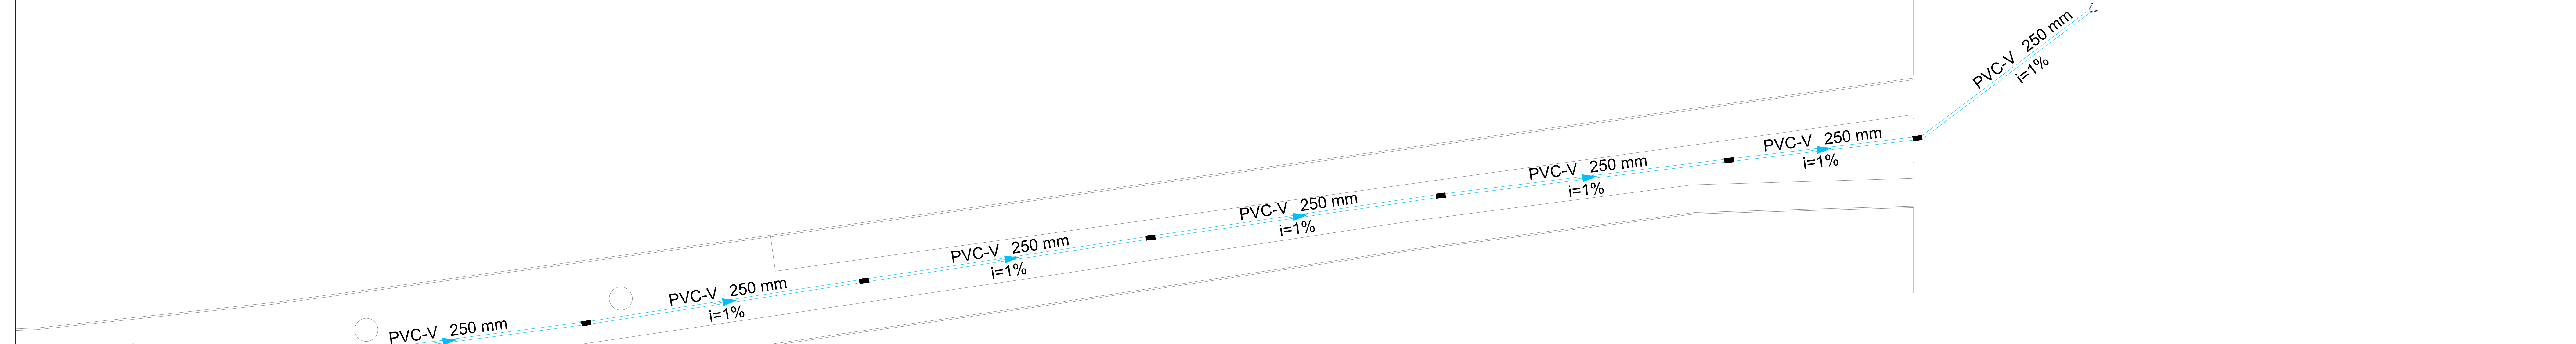


TRECHO 03 - IMPLANTAÇÃO

Legenda detalhada - Pavimento	
Boca de lobo	
Caixas de Passagem	
Boca de lobo para drenagem pluvial	
BL- entrada greide	1pc

Legenda de condutos - Pavimento	
Pluvial	

Lista de materiais - Pavimento	
Pluvial	
Caixas de Passagem	
Boca de lobo para drenagem pluvial	23 pc
BL- entrada greide	
PVC Vinilfort	
Tubo	
200 mm	326,8 m
250 mm	200,5 m

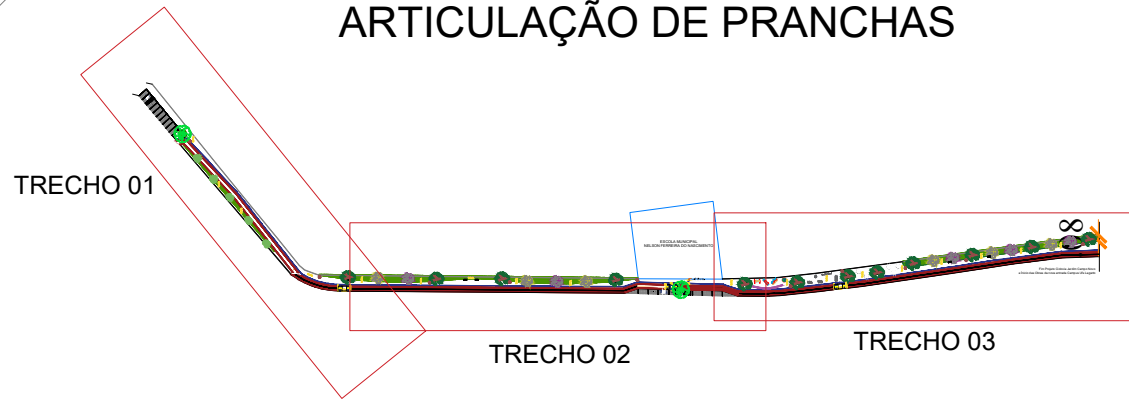

Praca N S da Piedade, 13 - Centro, Lagarto - SE, 49.400-000 CNPJ: 13.124.052/0001-11
TEL/FAX: (XX) XXXX-XXXX - E-MAIL: XXXX@XXXX.COM

PROJETO: URBANIZAÇÃO E CONSTRUÇÃO DE CICLOVIA NO BAIRRO JARDIM CAMPO NOVO, LOCALIZADA NO MUNICÍPIO DE LAGARTO/SE

PLANTA: DRENAGEM DE ÁGUAS PLUVIAIS

RESPONSÁVEL TÉCNICO: PILO PROJETO:	PRANCHAL:
JACKSON SANTOS DO NASCIMENTO JUNIOR - ENGENHEIRO CIVIL CREA 2715011881SE	01/01
LOCAL: AVENIDA FRANCISCO ANTÔNIO DE FIGUEIREDO, BAIRRO JARDIM CAMPO NOVO, MUNICÍPIO DE LAGARTO/SE	DATA: JUN/2025
DESENHO: DRENAGEM	ANÁLITO: DRE_CICLOVIA_JARDIM.dwg
ESCALA: 1/200	REVISÃO: 00