



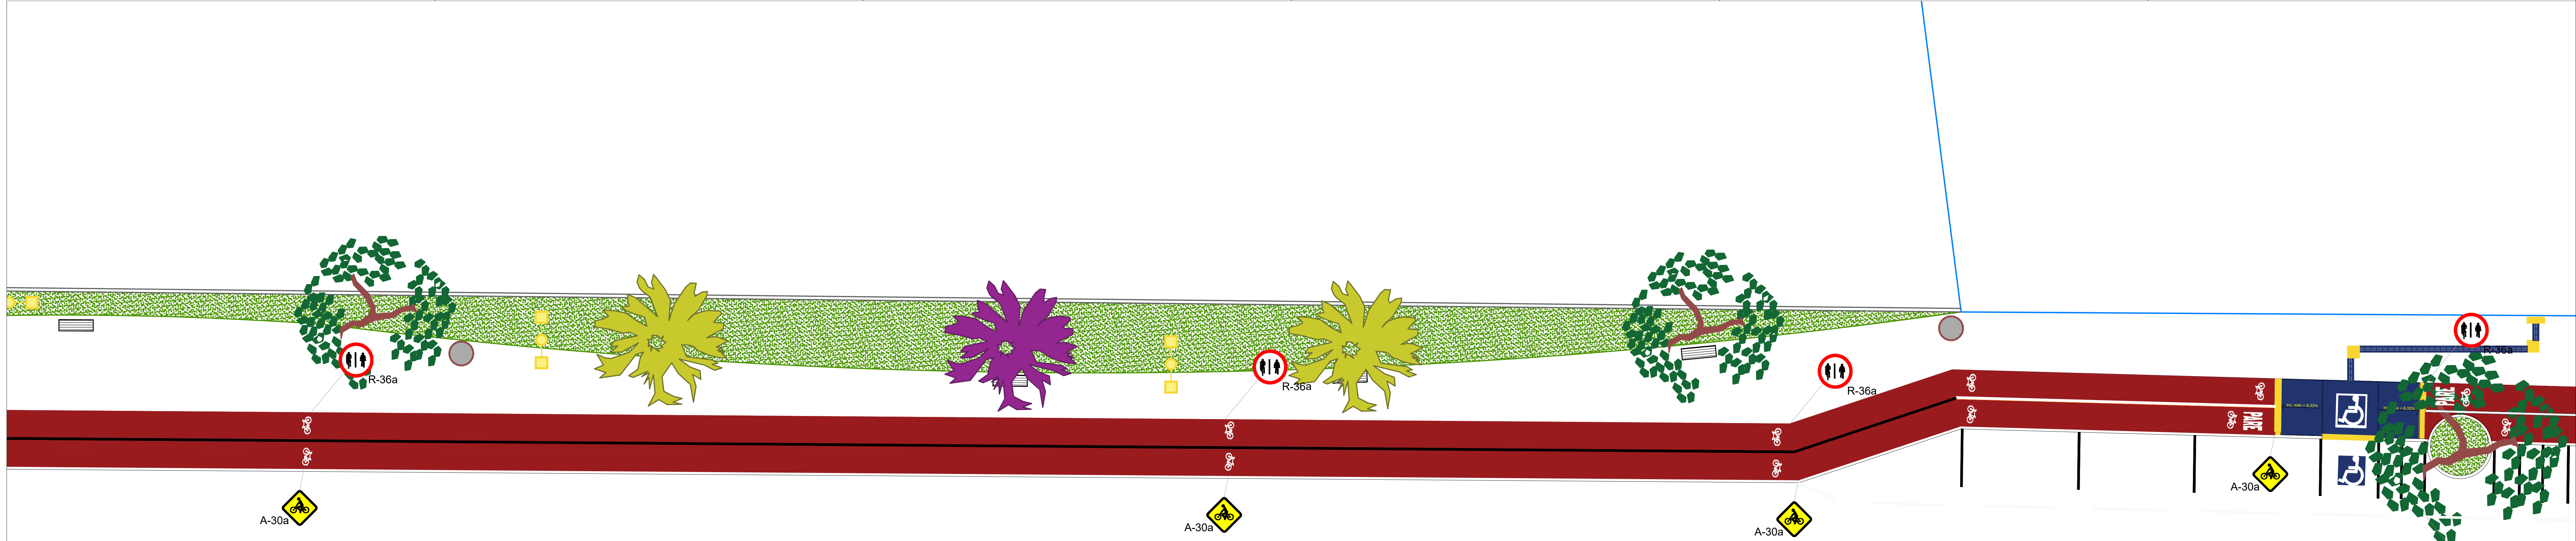

TRECHO 03 - IMPLANTAÇÃO

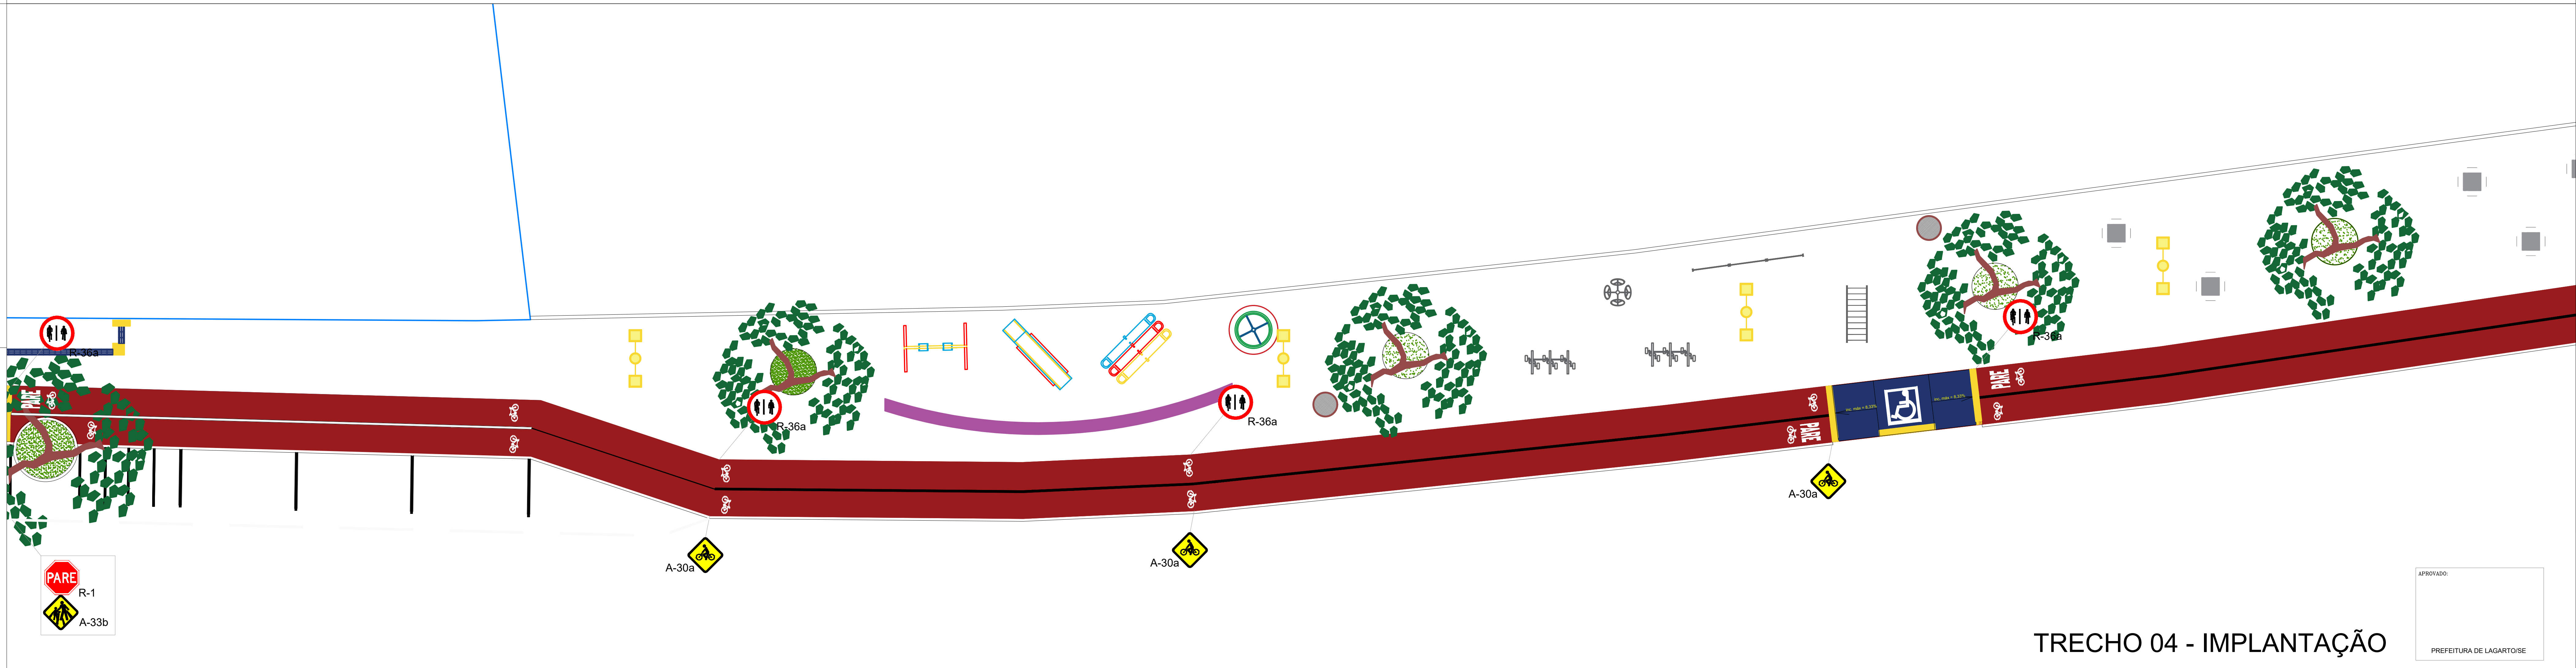

TRECHO 04 - IMPLANTAÇÃO



Praca N. S. da Piedade, 13 - Centro, Lagarto - SE, 49.400-000 CNPJ: 13.124.052/0001-11
TEL/FAX: (XX) XXXX-XXXX - E-MAIL: XXXX@XXX.COM

PROPRIETÁRIO: PREFEITURA MUNICIPAL DE LAGARTO/SE			
PROJETO: CONSTRUÇÃO DE CICLOVIA			
RESPONSÁVEL TÉCNICO: JACKSON SANTOS DO NASCIMENTO JUNIOR CREA 2715011881			PRIMEIRA: 02/03
LOCAL: AV. FRANCISCO ANTÔNIO DE FIGUEIREDO, BAIRRO SÃO JOSÉ, LAGARTO/SE			DATA: JAN/2025
DESENHO: SINALIZAÇÃO	ARQUIVO: PROJ.CICLOVIA.dwg	ESCALA: 1/400	REVISÃO: 00