




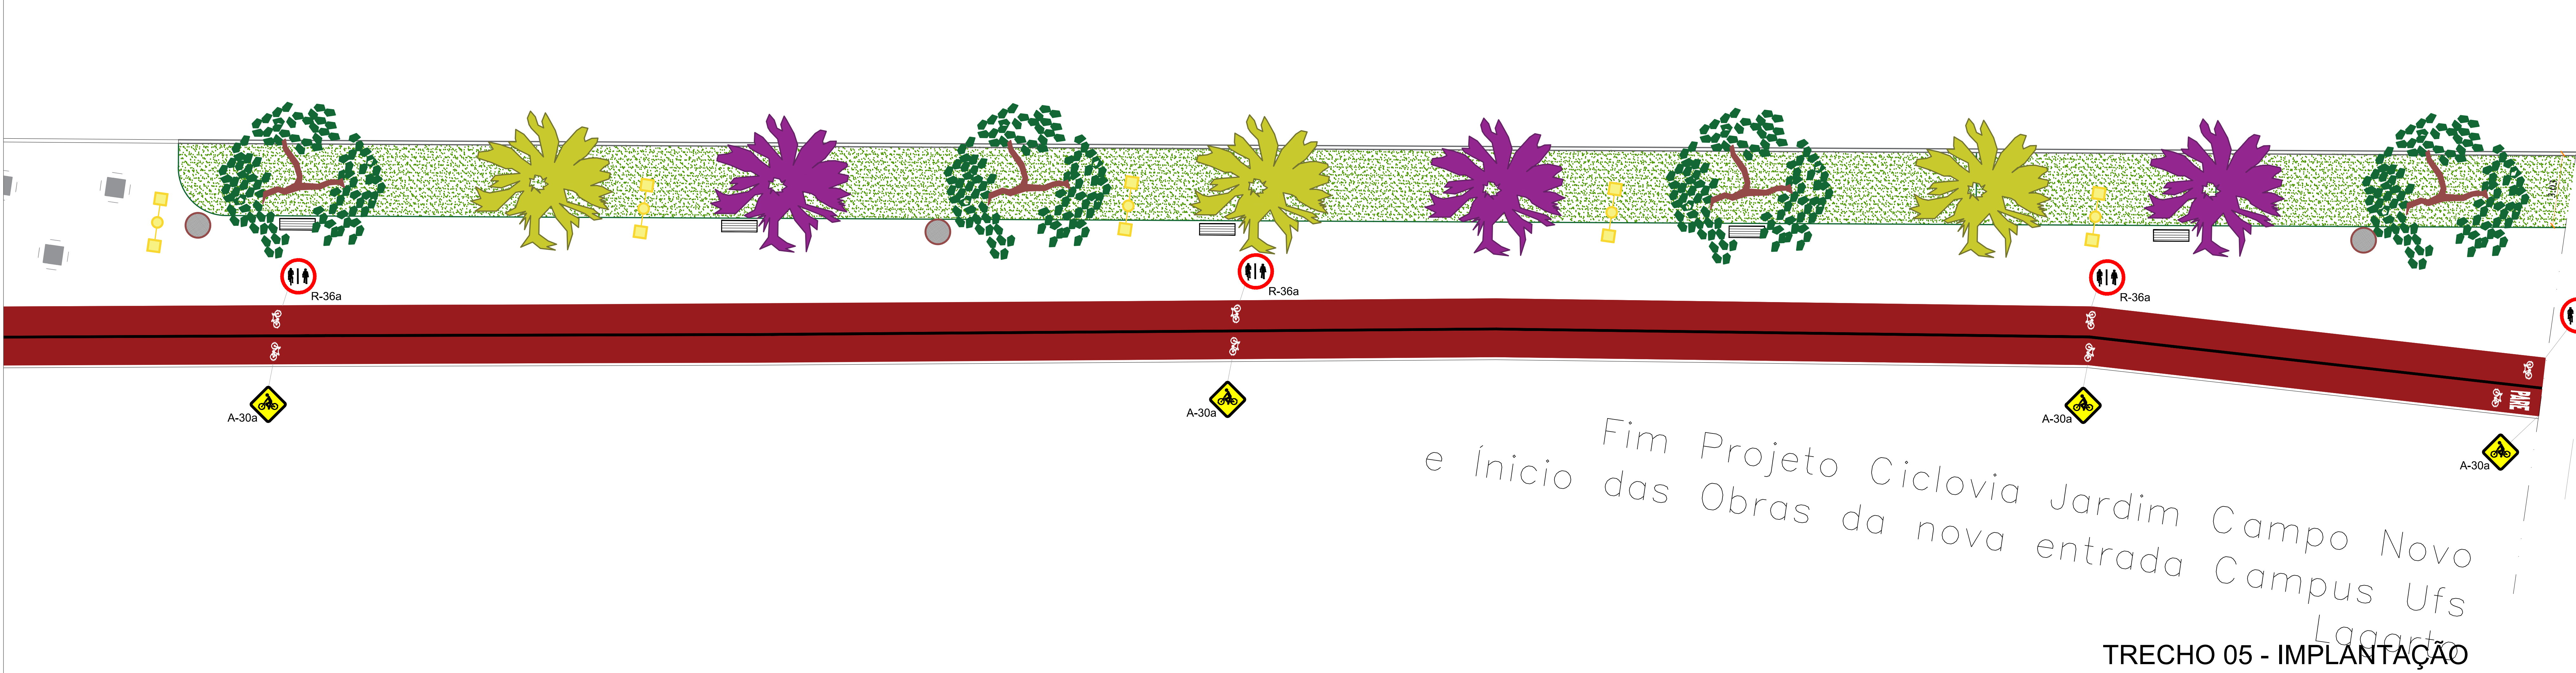

DET. 01 - Sinalização horizontal

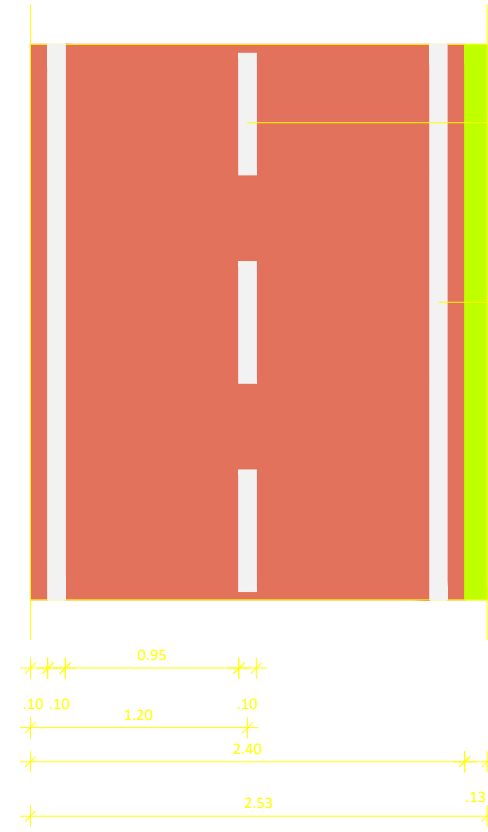

DET. 02 - Seção transversal (típica) CORTE A-A

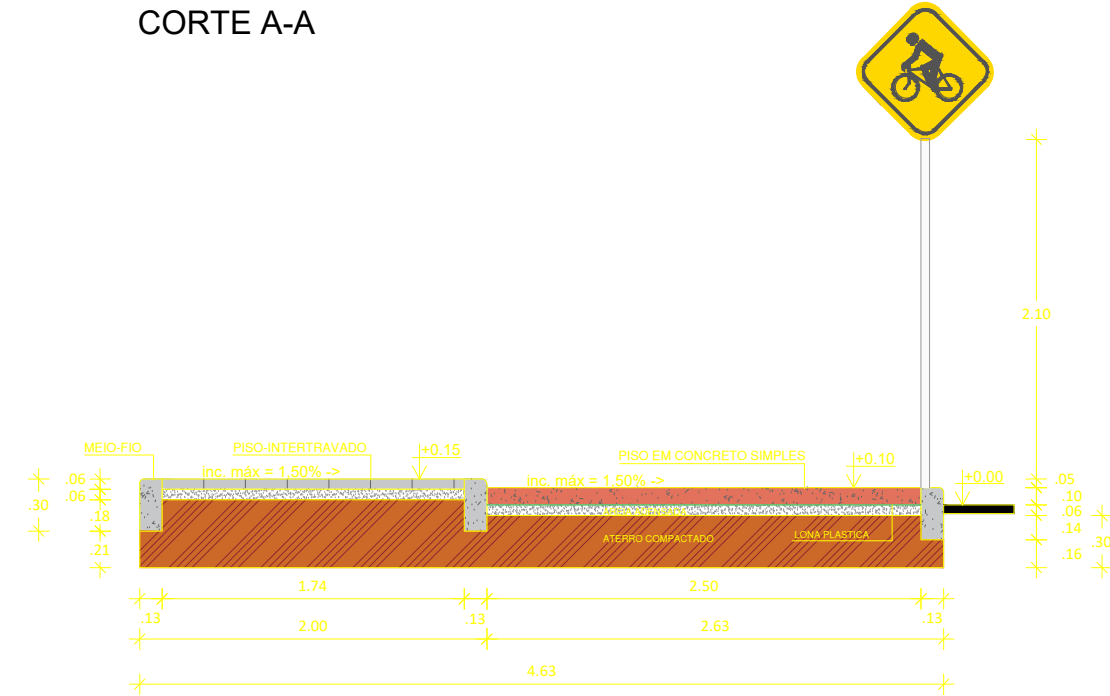

DET. 03 - Sinalização vertical - ADVERTÊNCIA
Obs.: Fixada em poste de madeira
c/ base de concreto



A-30a DN40CM
15 unidades



A-33b DN40CM
02 unidades

DET. 04 - Sinalização vertical - REGULAMENTAÇÃO
Obs.: Fixada em poste de madeira
c/ base de concreto



R-36a DN40CM
16 unidades



R-1 DN75CM
02 unidades

APROVADO:

PREFEITURA DE LAGARTO/SE

LEGENDA



Praca N.º 5 da Piedade, 13 - Centro, Lagarto - SE, 49.400-000 CNPJ: 13.124.052/0001-11
TEL/FAX: (XX) XXXX-XXXX - E-MAIL: XXXX@XXX.COM

PROPRIETÁRIO: PREFEITURA MUNICIPAL DE LAGARTO/SE

PROJETO: CONSTRUÇÃO DE CICLOVIA

RESPONSÁVEL TÉCNICO: JACKSON SANTOS DO NASCIMENTO JUNIOR
CREA 2715011881

PRINCIPAL: 03/03

LOCAL: AV. FRANCISCO ANTÔNIO DE FIGUEIREDO, BAIRRO SÃO JOSÉ, LAGARTO/SE

DATA: JAN/2025

DESENHO: SINALIZAÇÃO

ARQUIVO: PROJ CICLOVIA.dwg

ESCALA: 1/400

REVISÃO: 00