


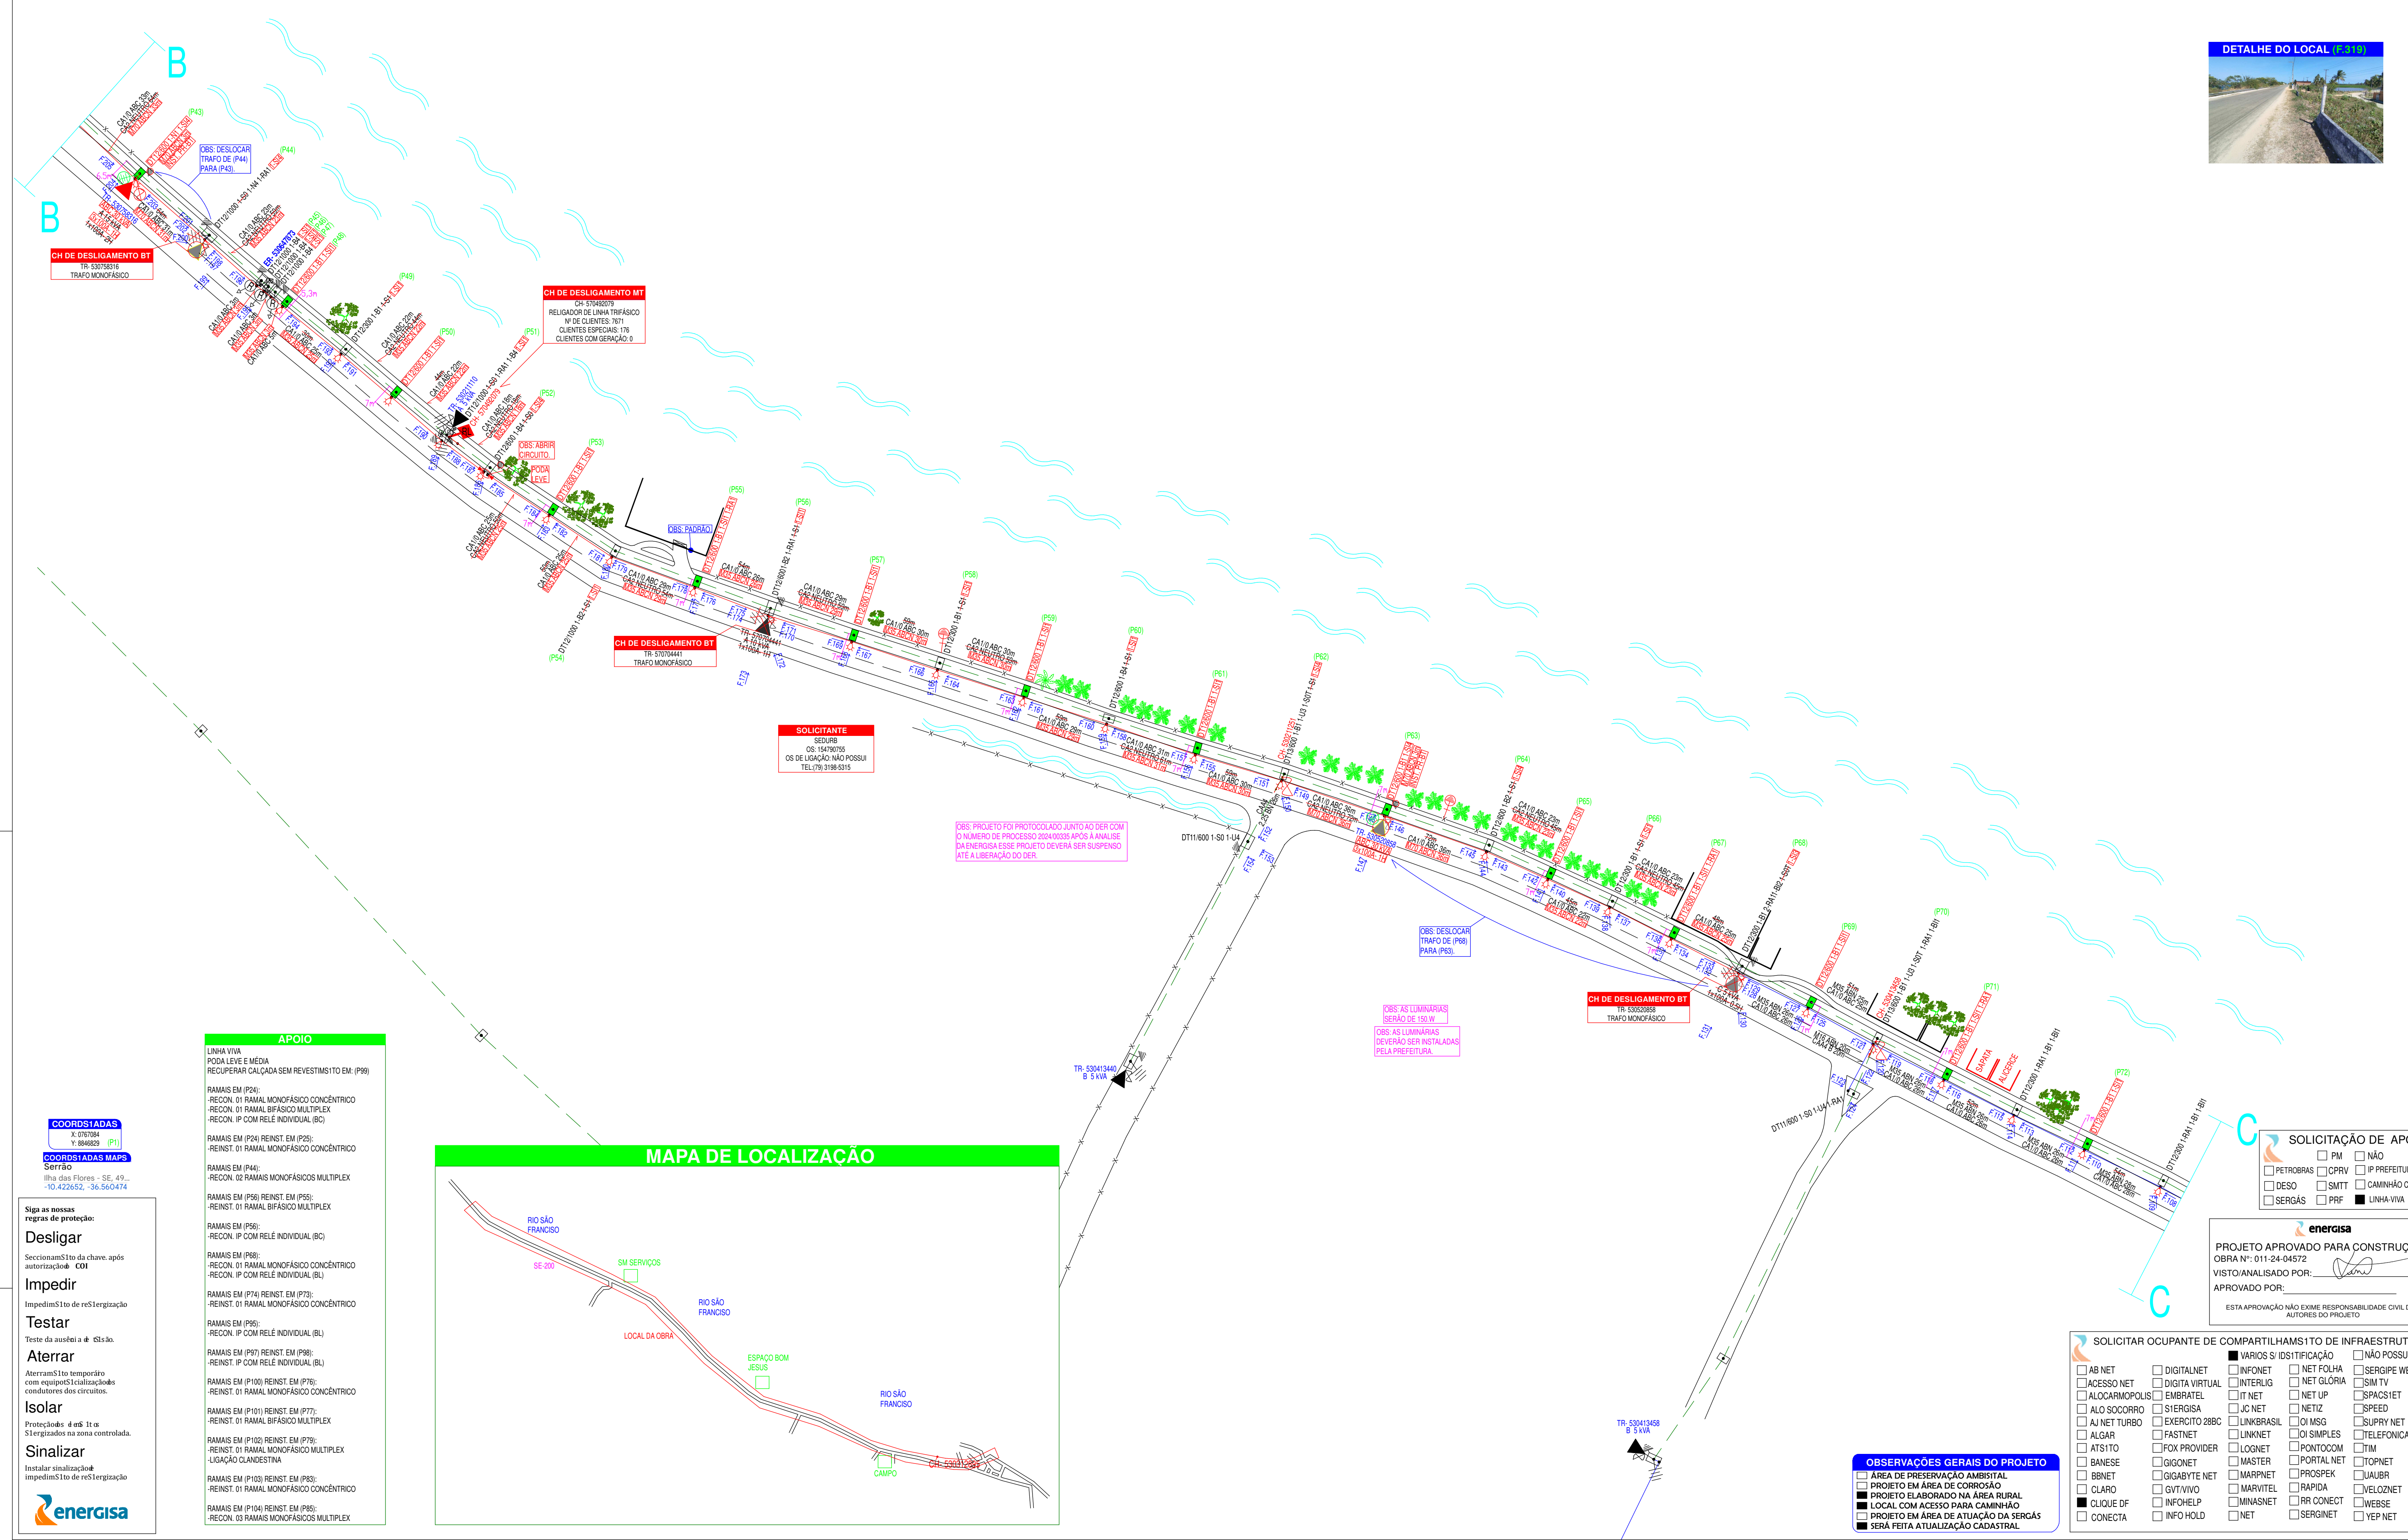

APOIO

LINHA VIVA
PODA LEVE E MÉDIA
RECUPERAR CALÇADA SEM REVESTIMENTO EM: (P99)

RAMAIS EM (P24):
-RECON. 01 RAMAL MONOFÁSICO CONCENTRICO
-RECON. 01 RAMAL BIFÁSICO MULTIPLEX

RAMAIS EM (P24) REINST. EM (P25):
-REINST. 01 RAMAL MONOFÁSICO CONCENTRICO

RAMAIS EM (P44):
-RECON. 02 RAMAIS MONOFÁSICOS MULTIPLEX

RAMAIS EM (P56) REINST. EM (P55):
-REINST. 01 RAMAL BIFÁSICO MULTIPLEX

RAMAIS EM (P56):

RAMAIS EM (P68):
-RECON. 01 RAMAL MONOFÁSICO CONCENTRICO

RAMAIS EM (P74) REINST. EM (P73):
-REINST. 01 RAMAL MONOFÁSICO CONCENTRICO

RAMAIS EM (P95):

RAMAIS EM (P97) REINST. EM (P98):

-REINST. 01 RAMAL MONOFÁSICO CONCENTRICO

RAMAIS EM (P101) REINST. EM (P77):
-REINST. 01 RAMAL BIFÁSICO MULTIPLEX

RAMAIS EM (P102) REINST. EM (P79):
-REINST. 01 RAMAL MONOFÁSICO MULTIPLEX
-LIGAÇÃO CLAUDESTINA

RAMAIS EM (P103) REINST. EM (P83):
-REINST. 01 RAMAL MONOFÁSICO CONCENTRICO

RAMAIS EM (P104) REINST. EM (P85):
-RECON. 03 RAMAIS MONOFÁSICOS MULTIPLEX

COORDENADAS

COORDENADAS MAPS
Serra
Ilha das Flores - SE, 49°
-10,422652, -36,560474

Siga as nossas regras de proteção:

Desligar
Seccionar o Sítio da chave após autorização: COI

Impedir
Impedimento de reenergização


Testar

Aterrar
Aterramento temporário com equipamento de aterramento condutores dos circuitos

Isolar
Sinalização na zona controlada.

Sinalizar
Instalar sinalização impedimento de reenergização

energisa

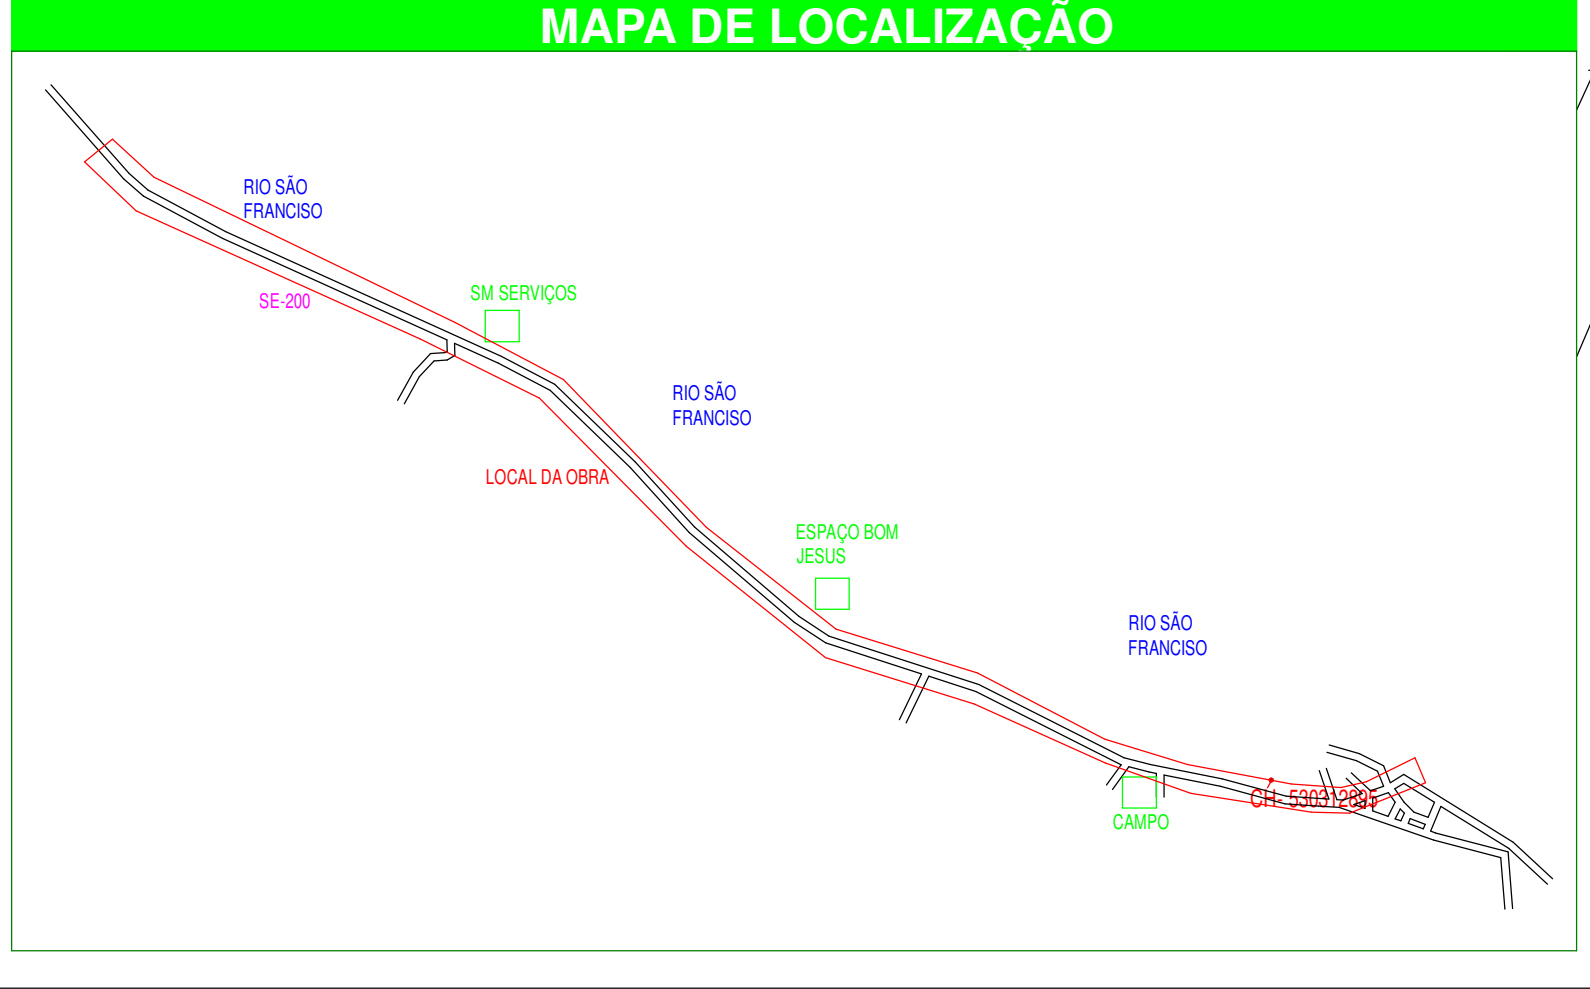

SOLICITAÇÃO DE APOIO:

☐ PETROBRAS	☐ CPMR	☐ IP PREFEITURA
☐ DESO	☐ SMTT	☐ CAMINHÃO CESTA
☐ SERGÁS	☐ PRF	☐ LINHA-VIVA

energisa

PROJETO APROVADO PARA CONSTRUÇÃO:
OBRA Nº: 011-24-04572
VISTO/ANALISADO POR: [Assinatura]
APROVADO POR: [Assinatura]

ESTA APROVAÇÃO NÃO EXIME RESPONSABILIDADE CIVIL DOS AUTORES DO PROJETO

SOLICITAR OCUPANTE DE COMPARTILHAMENTO DE INFRAESTRUTURA:

☐ AB NET	☐ DIGITALNET	☐ INFONET	☐ NET FOLHA	☐ SERGIPE WEB
☐ ACESSO NET	☐ DIGITA VIRTUAL	☐ INTERLIG	☐ NET GLÓRIA	☐ SIM TV
☐ ALOCAÇÃO MÓDULO	☐ EMBRATEL	☐ IT NET	☐ NET UP	☐ SPACS IET
☐ ALO SOCORRO	☐ SIERGISA	☐ JC NET	☐ NET2	☐ SUPRY NET
☐ ALO TURBO	☐ EXERCITO 288C	☐ LINKBRASIL	☐ OI MSGS	☐ TELEFONICA
☐ ALGAR	☐ FASTNET	☐ LINKNET	☐ OI SIMPLES	☐ TIM
☐ AT&T	☐ FOX PROVIDER	☐ LOGNET	☐ PONTOCOM	☐ TOPNET
☐ BANESE	☐ GIGONET	☐ MASTER	☐ PORTAL NET	☐ VELOZNET
☐ BBNET	☐ GIGABYTE NET	☐ MARPNET	☐ PROSPEK	☐ WEBSE
☐ CLARO	☐ GVT/VIVO	☐ MARVNET	☐ RAPIDA	☐ YEP NET
☐ CONECTA	☐ INFOHELP	☐ MINASNET	☐ RR CONECT	
	☐ INFO HOLD	☐ NET	☐ SERGINET	


Revisão

Revisão	Data	Elaborado	Modificação
1	11/12/2024	Any Muniz/Nathan	
2	11/12/2024	Any Muniz/Nathan	

energisa

engeselt - ENGENHARIA E SERVIÇOS
www.engeselt.com.br

*A violação dos direitos autorais, Lei nº 5.194/66 e nº 9.610/98, é crime previsto no código penal (Decreto Lei nº 2.848/40).

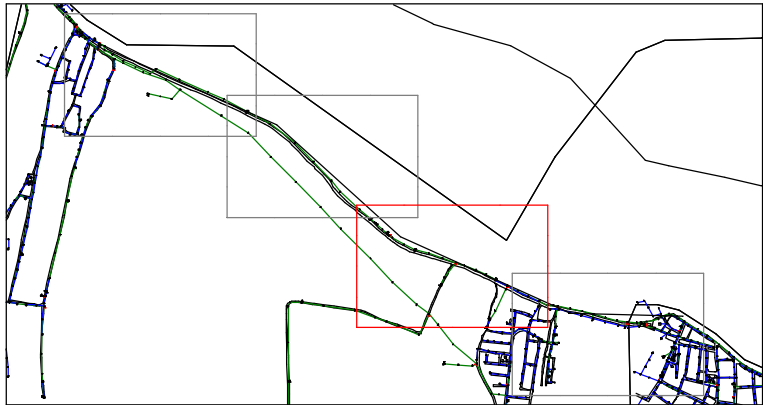

LEGENDA

	Posto 01 projetado		Posto 01 existente
	Posto 01 a ser removido		Posto 01 a ser removido
DEPARTAMENTO DE CONSTRUÇÃO E MANUTENÇÃO DA DISTRIBUIÇÃO

Local: POVOADO BREJO GRANDE - SE-200 - ILHA DAS FLORES

Projeto: EXTENSÃO DE REDE MT/BT PARA TENDER ILUMINAÇÃO PÚBLICA (01 UC)


Ciente: SEDURB
Projetista: ENGESELT/ANY MUNIZ / NATHAN
Levantamento: ESTEVE
Visão/Análise por: NATHAN

OS: 154790755
DM:
OD: 011-24-04572
Referência: 530386750

Alimentador: CRP-F3

Escala: 1/1000
Folha: 3/4

Formato A1 - 841mm x 594mm

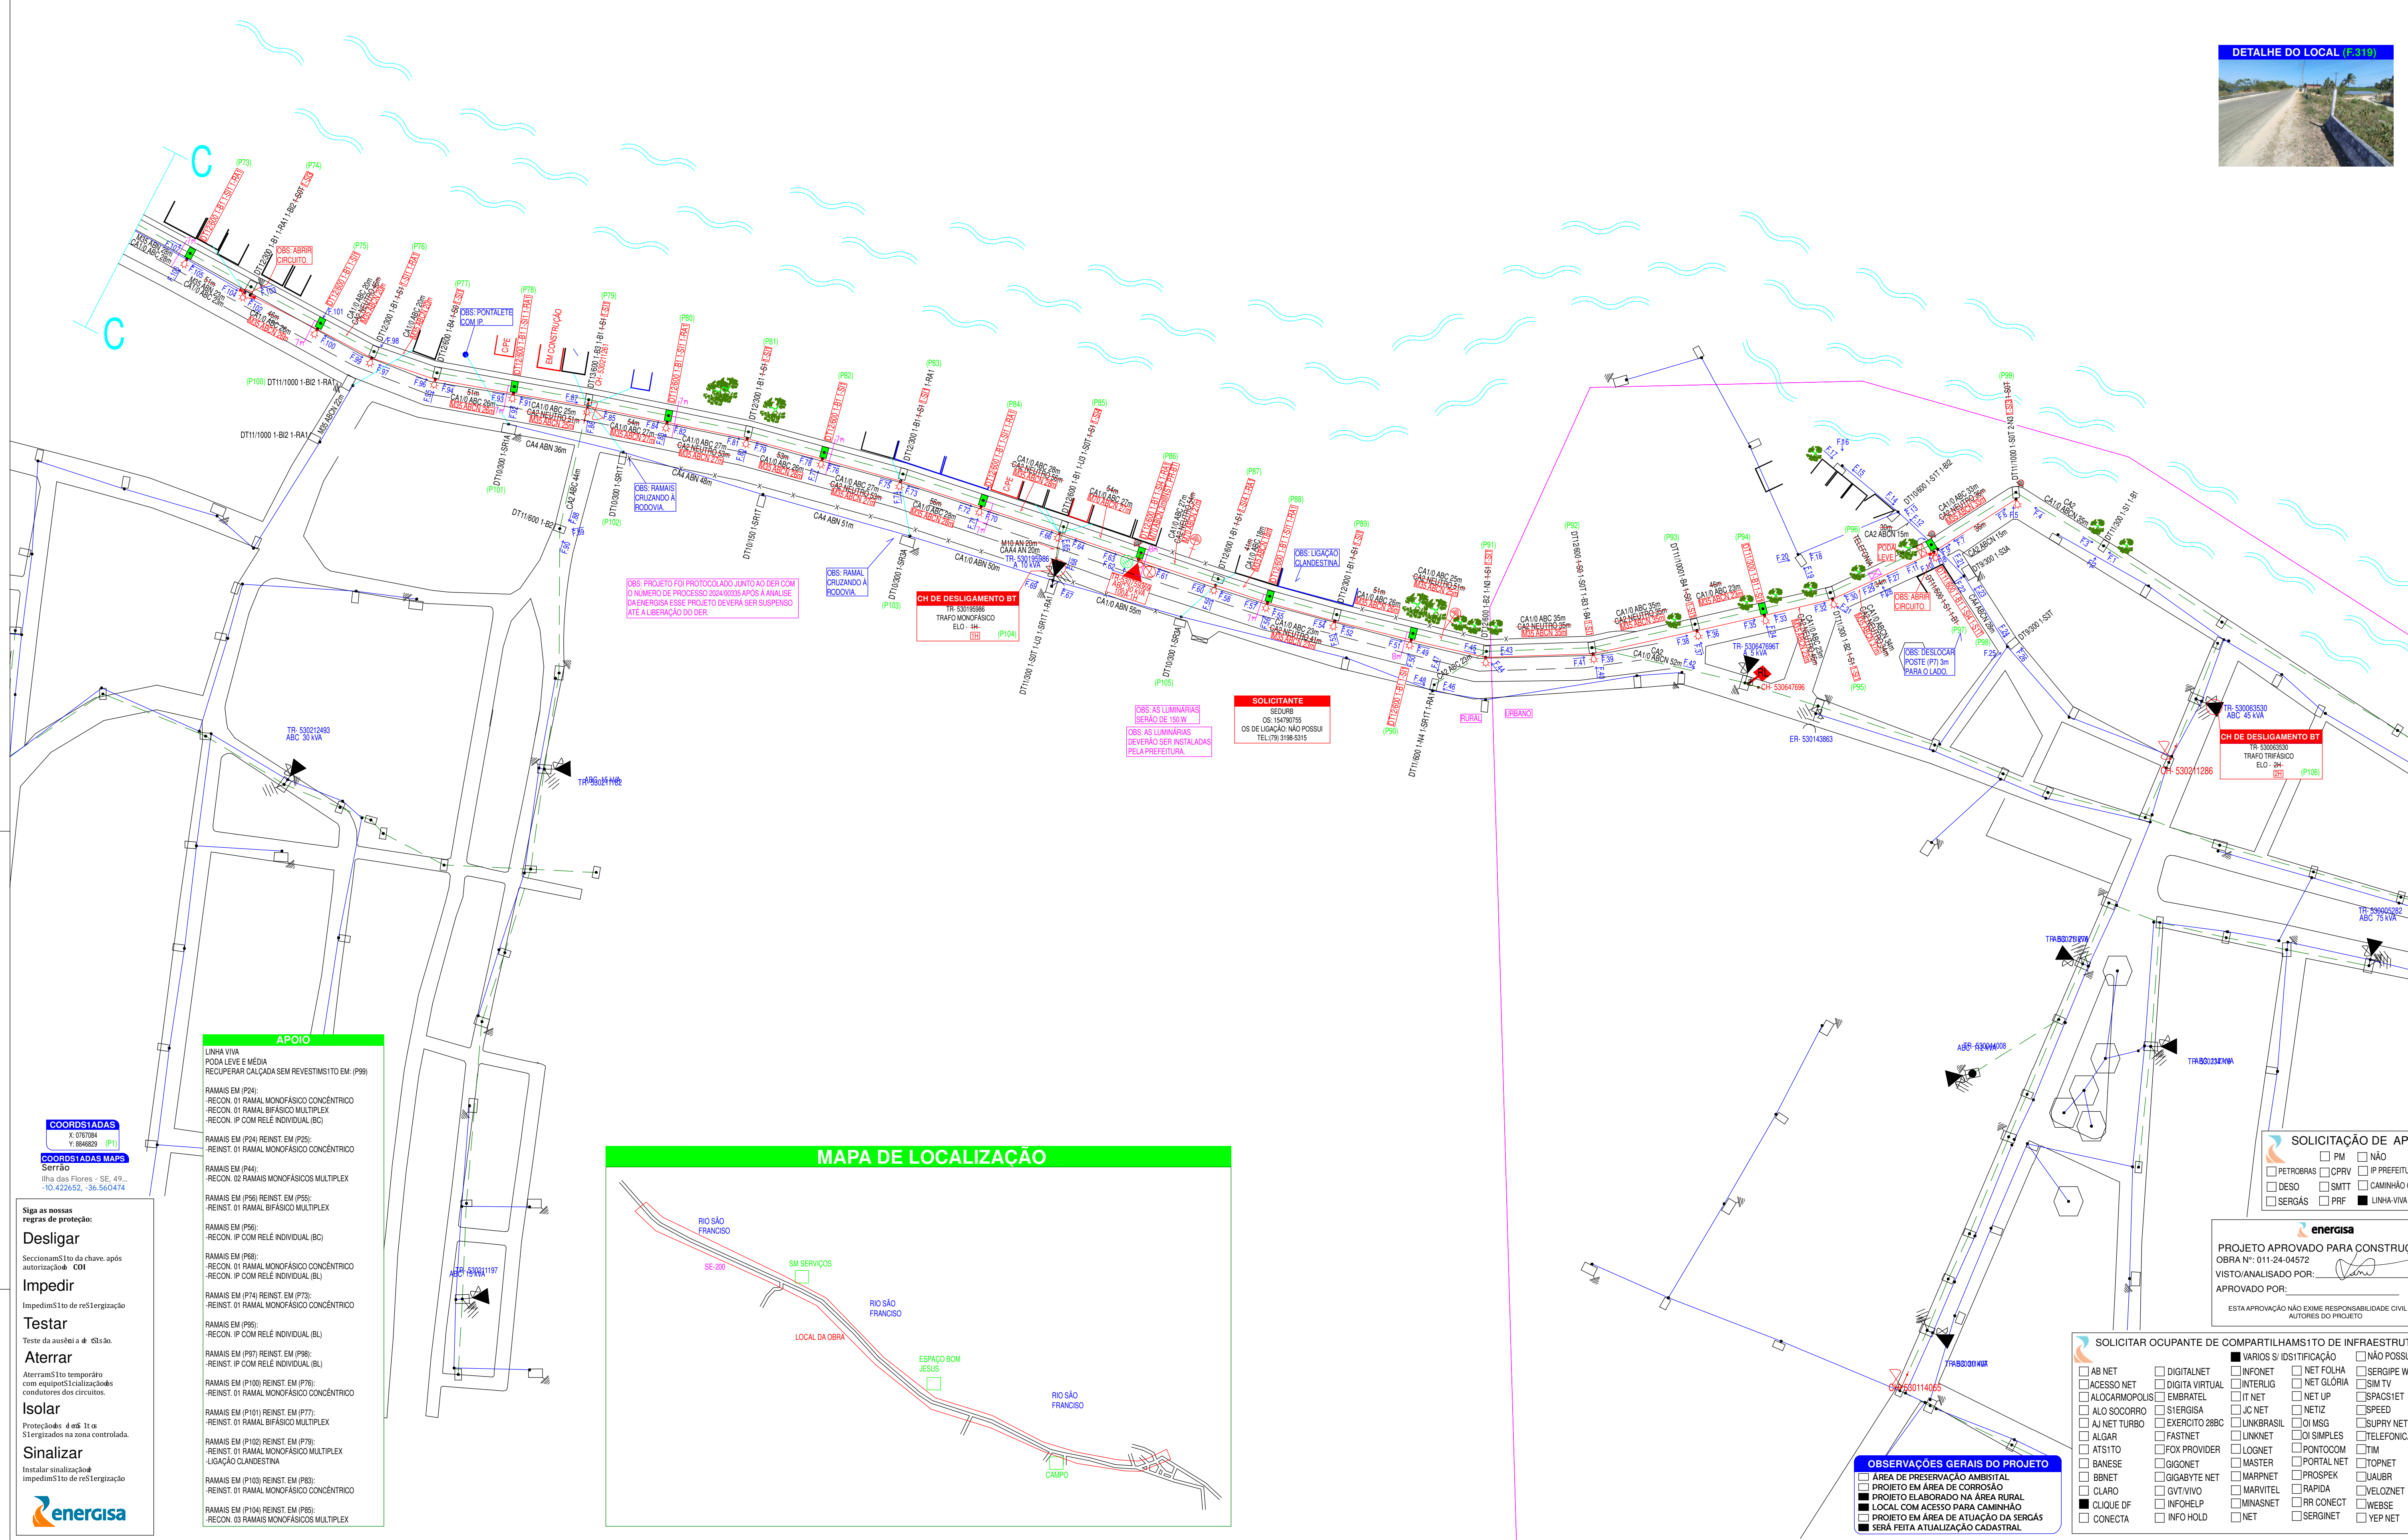

engeselt
engenharia
ENGENSIT - ENGENHARIA E SERVIÇOS
• Rua Dom Pedro II, Nº554 - Jd. Nova Araçá - S.E. - CEP: 49097-210
Fone: (79) 3239-1161
E-mail: engeselt@engeselt.com.br
O Engº engeselt


DEPARTAMENTO DE CONSTRUÇÃO E
MANUTENÇÃO DA DISTRIBUIÇÃO



Local: POVOADO BREJO GRANDE - SE-200 - ILHA DAS FLORES

Projeto: EXPOZADO DE REDE MT/BT PARA TENDER ILUMINAÇÃO PÚBLICA (01 UC)

Cliente: SEDURB	OS: 154790755	Escala:
Projetista: ENGENSEL(ANY MUNIZ / NATHAN)	DM:	1 / 1000
Levantamento: ESTEIVE	Visita em campo: 22/11/2024	ODI: 011-24-04572
Visão/Analisado por: NATHAN	Fiscal:	Referência: 530386750
Alimentador: CRP-F3		Folha: 4 / 4