



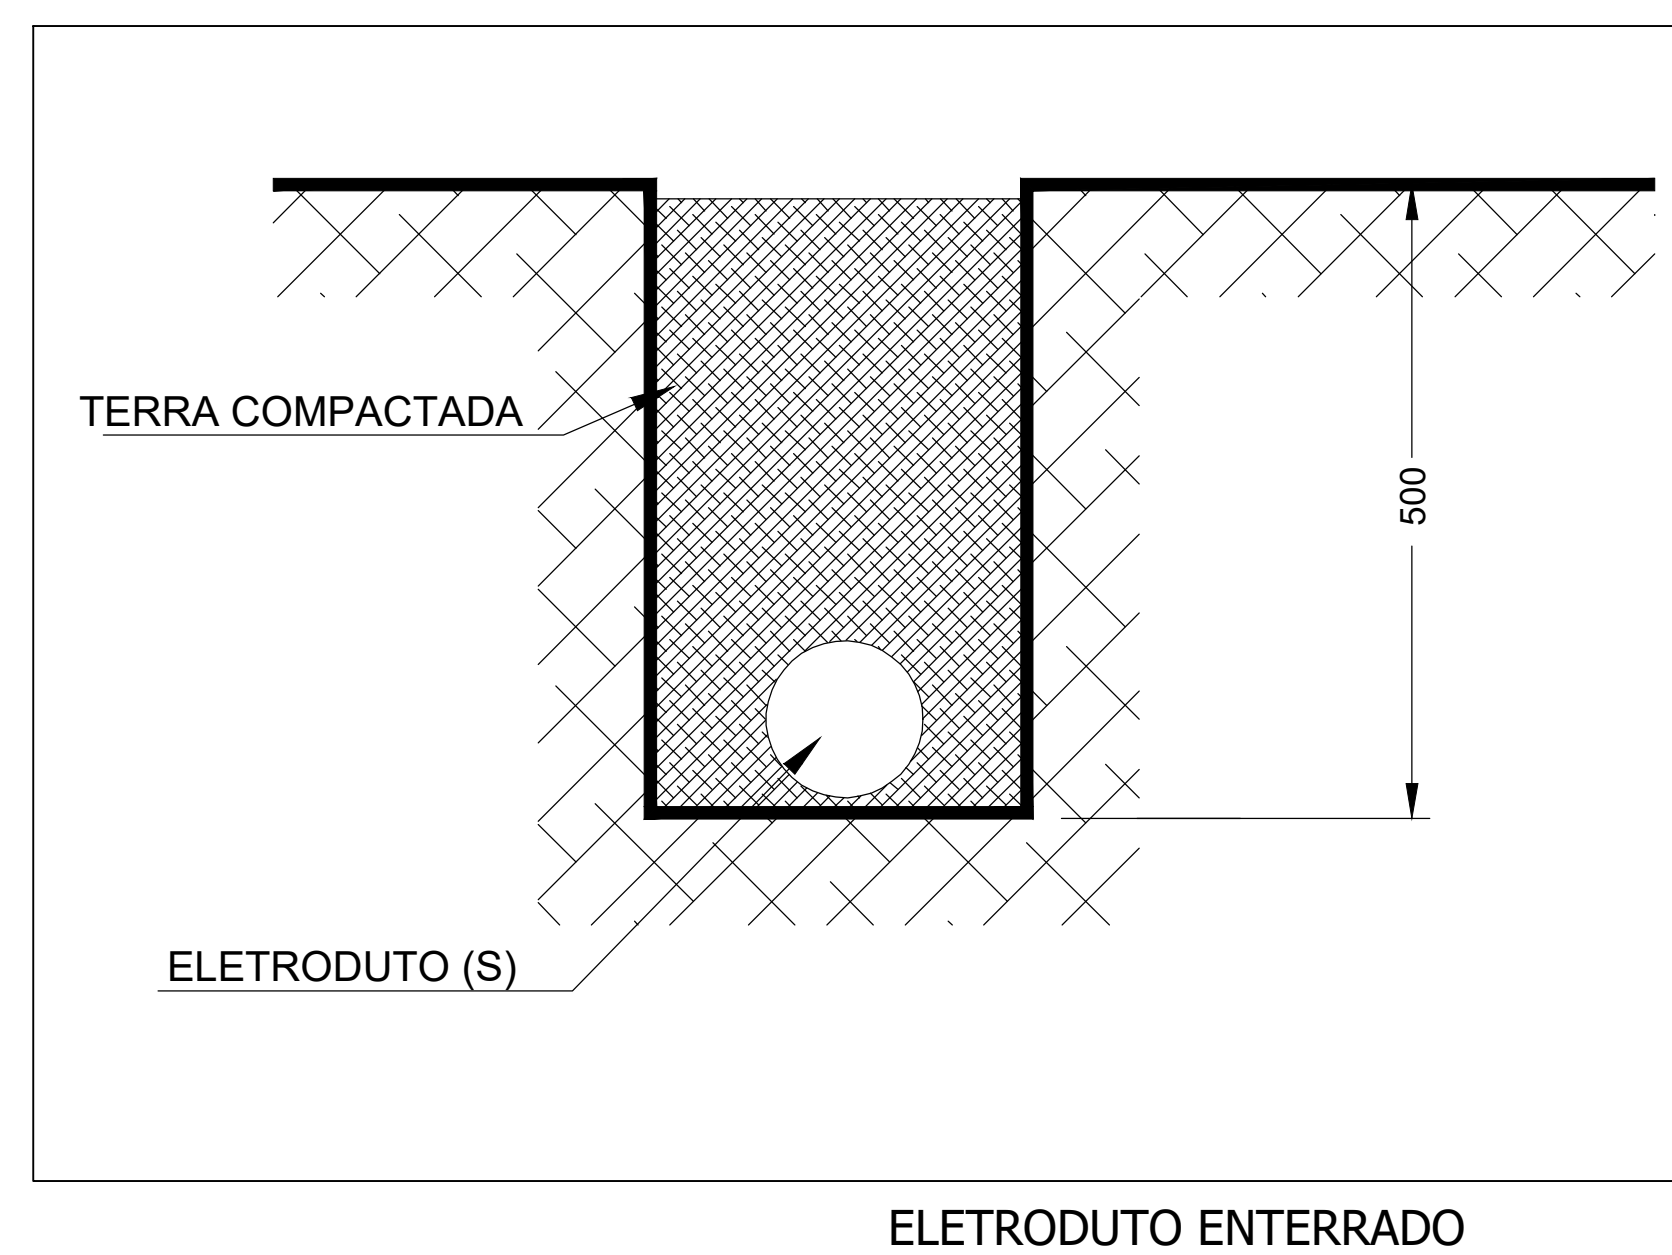


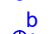




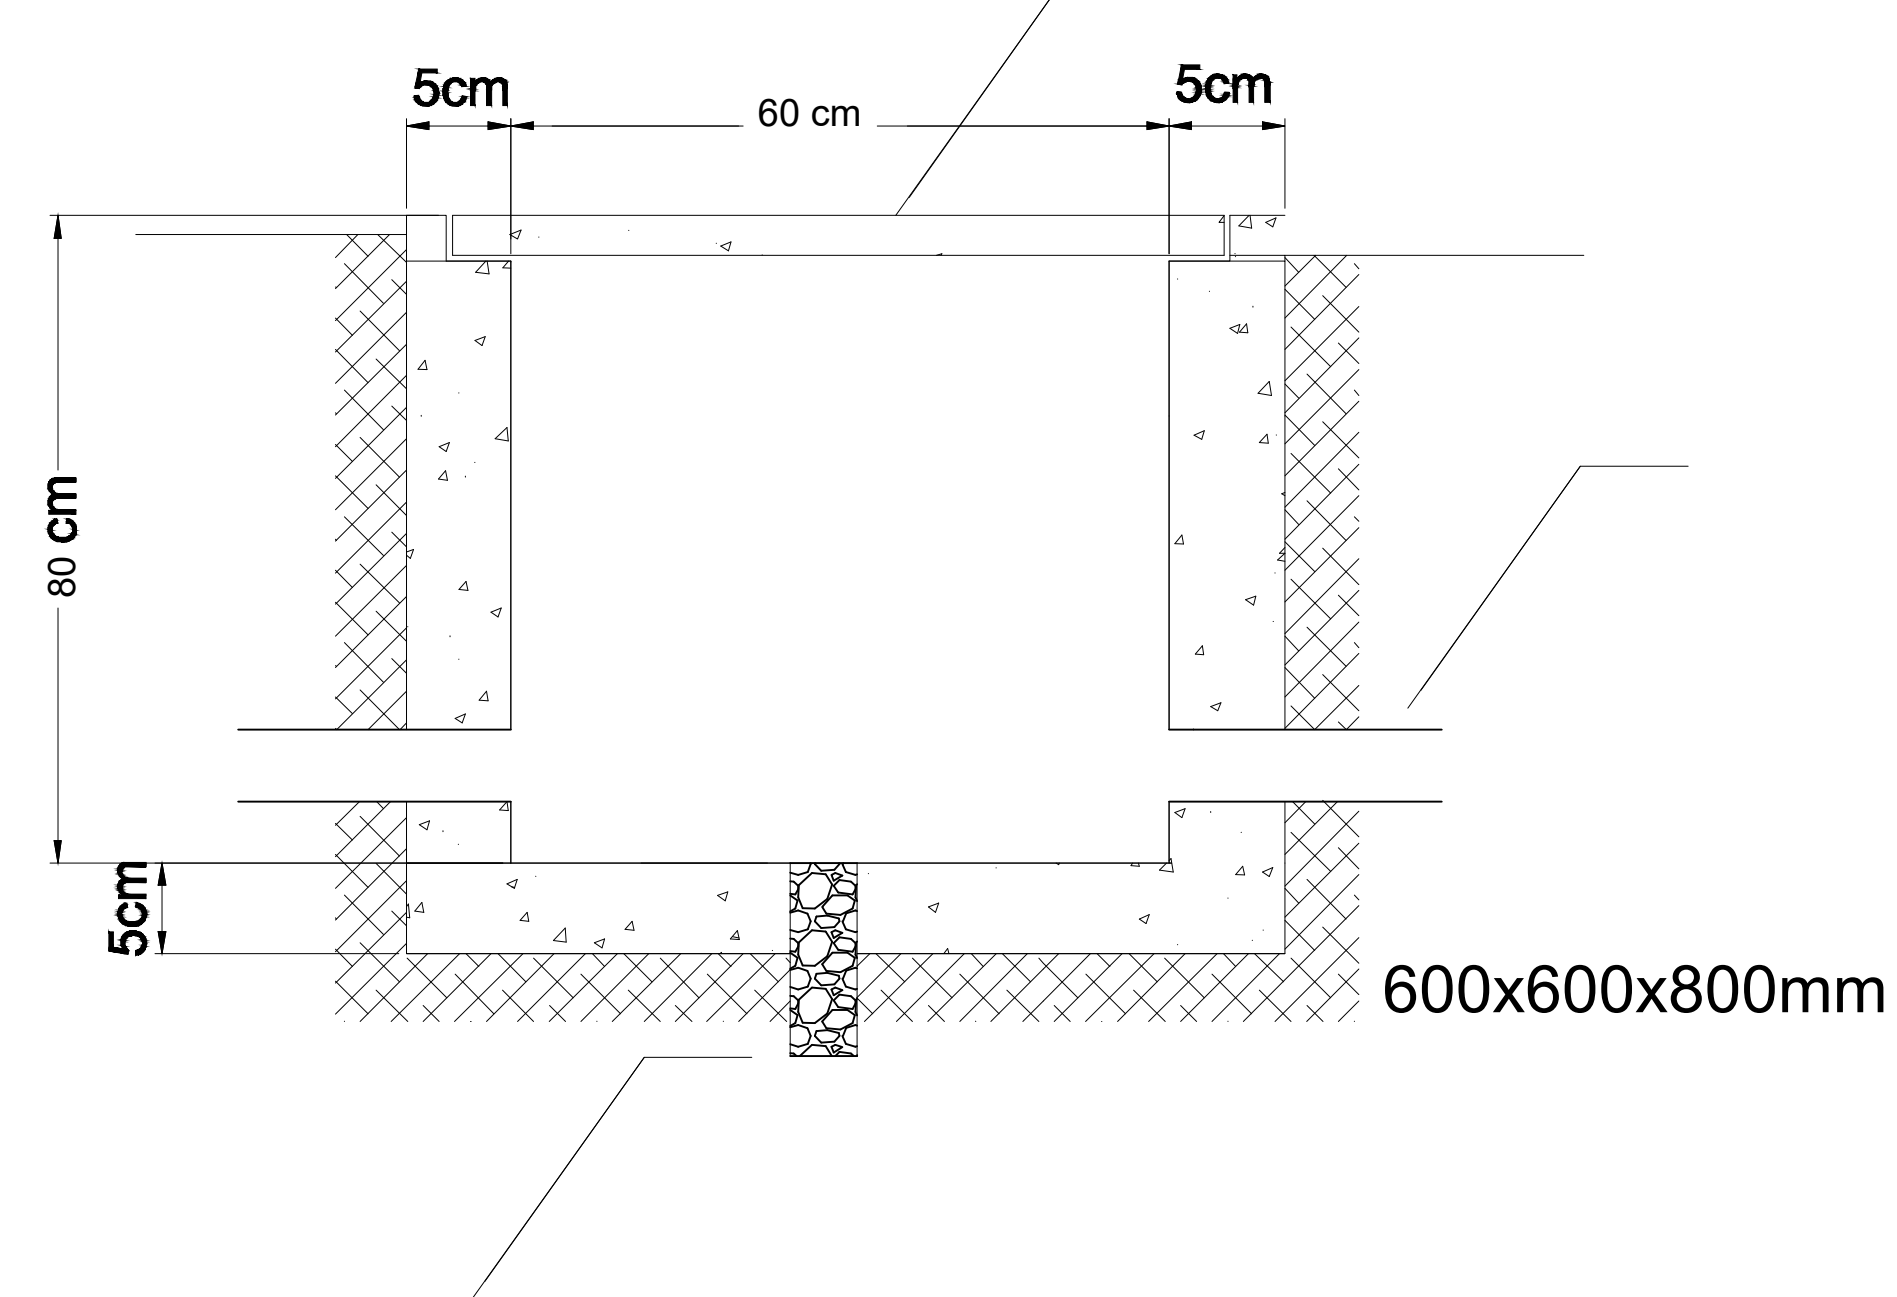





Tomada - uso específico - Exaustor (cozinha)

[illegible]

Legenda	

VISTOS:

01				
Nº	ALTERAÇÃO	MODIFICADO POR	DATA	VISTO

PREFEITURA MUNICIPAL DE MURIBECA/SE  
SECRETARIA DE OBRAS

<b>COMPLEXO ESPORTIVO E PRAÇA VERDE</b>		<b>ÍNDICE DE FOLHAS</b>
<b>PROJETO ELÉTRICO</b>		
ENDEREÇO CONJUNTO MONTE CARLO, S/N, BAIRRO CENTRO I, MURIBECA - SERGIPE		
AUTOR DO PROJETO	ENGº ADRIEL FELIPO BARRETO MENÊZES DE SOUZA <small>(CREA-SE 067894)</small>	
RESPONSÁVEL TÉCNICO	ENGº ADRIEL FELIPO BARRETO MENÊZES DE SOUZA <small>(CREA-SE 06789403)</small>	
OBSERVAÇÕES	ESCALA  DATA  DESENHO	FOLHA  <div style="font-size: 48px; font-weight: bold;">05</div> <hr style="width: 100%;"/> <div style="font-size: 48px; font-weight: bold;">06</div>

05

---

06