


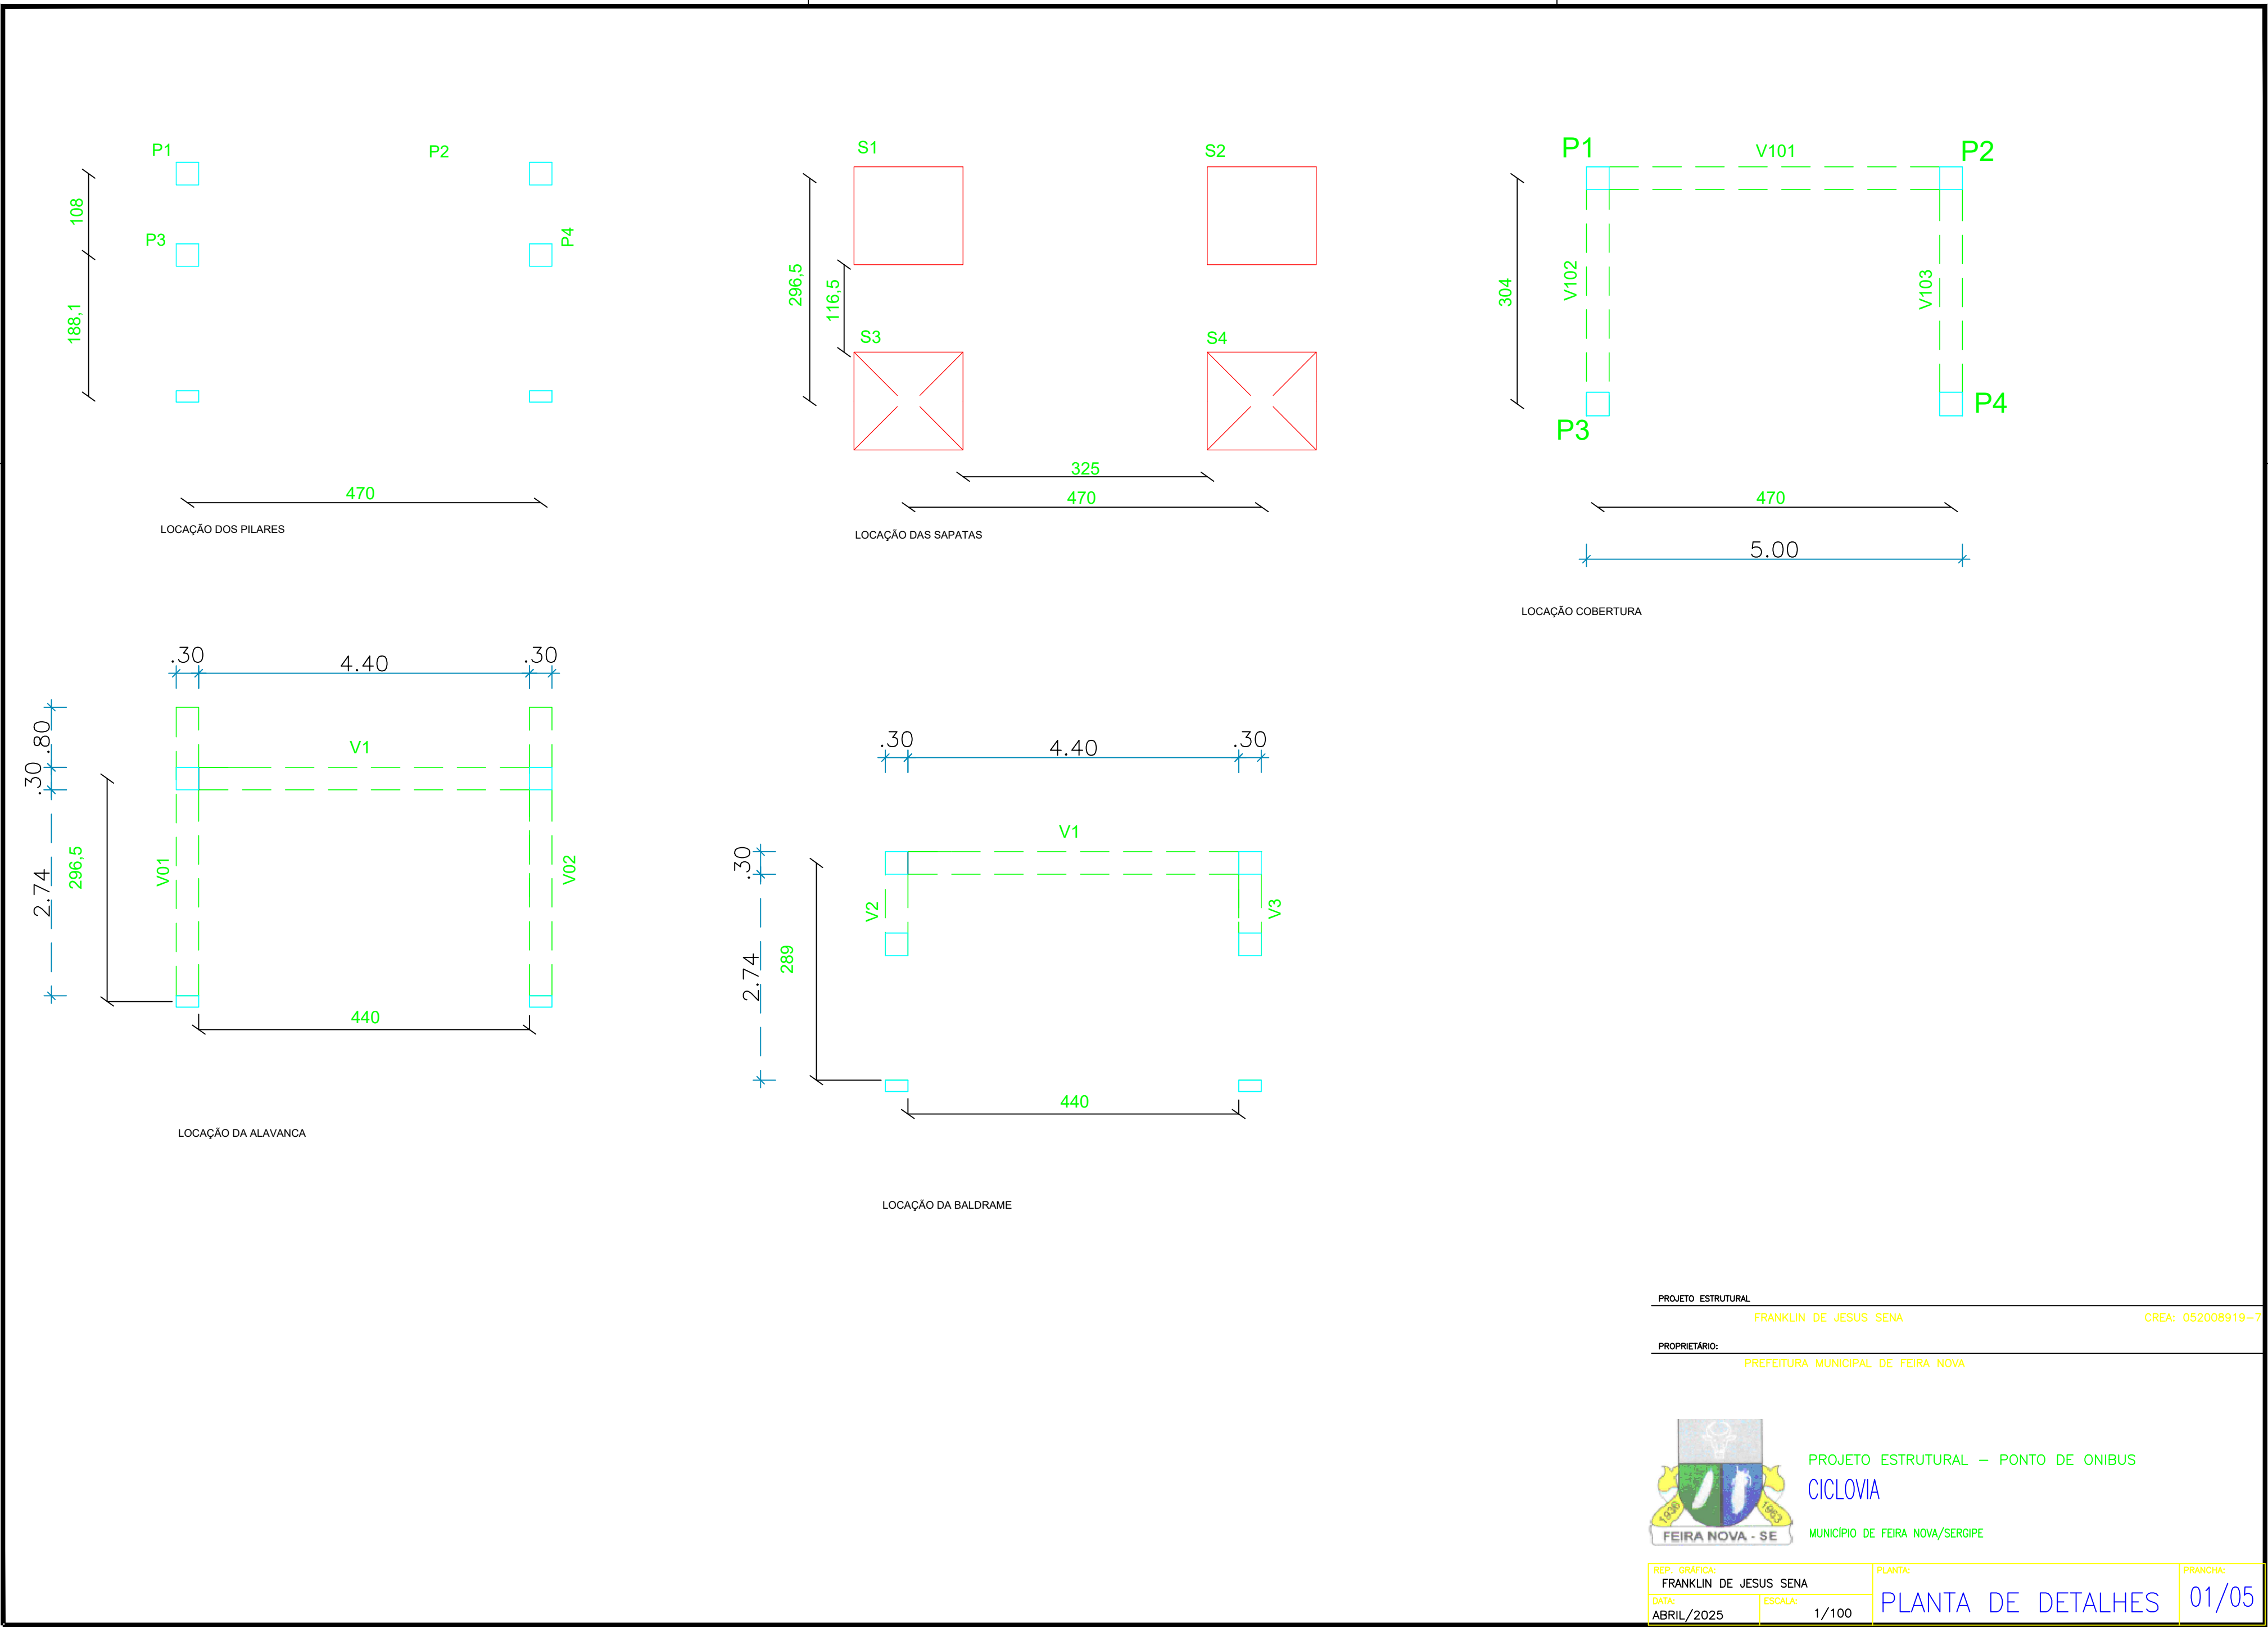

PROJETO ESTRUTURAL
FRANKLIN DE JESUS SENA
CREA: 052008919-7

PROPRIETÁRIO:
PREFEITURA MUNICIPAL DE FEIRA NOVA



PROJETO ESTRUTURAL – PONTO DE ONIBUS
CICLOVIA
MUNICÍPIO DE FEIRA NOVA/SERGIPE

REP: GRÁFICA: FRANKLIN DE JESUS SENA	PLANTA:	PLANTA DE DETALHES	01/05
DATA: ABRIL/2025	ESCALA: 1/100		