

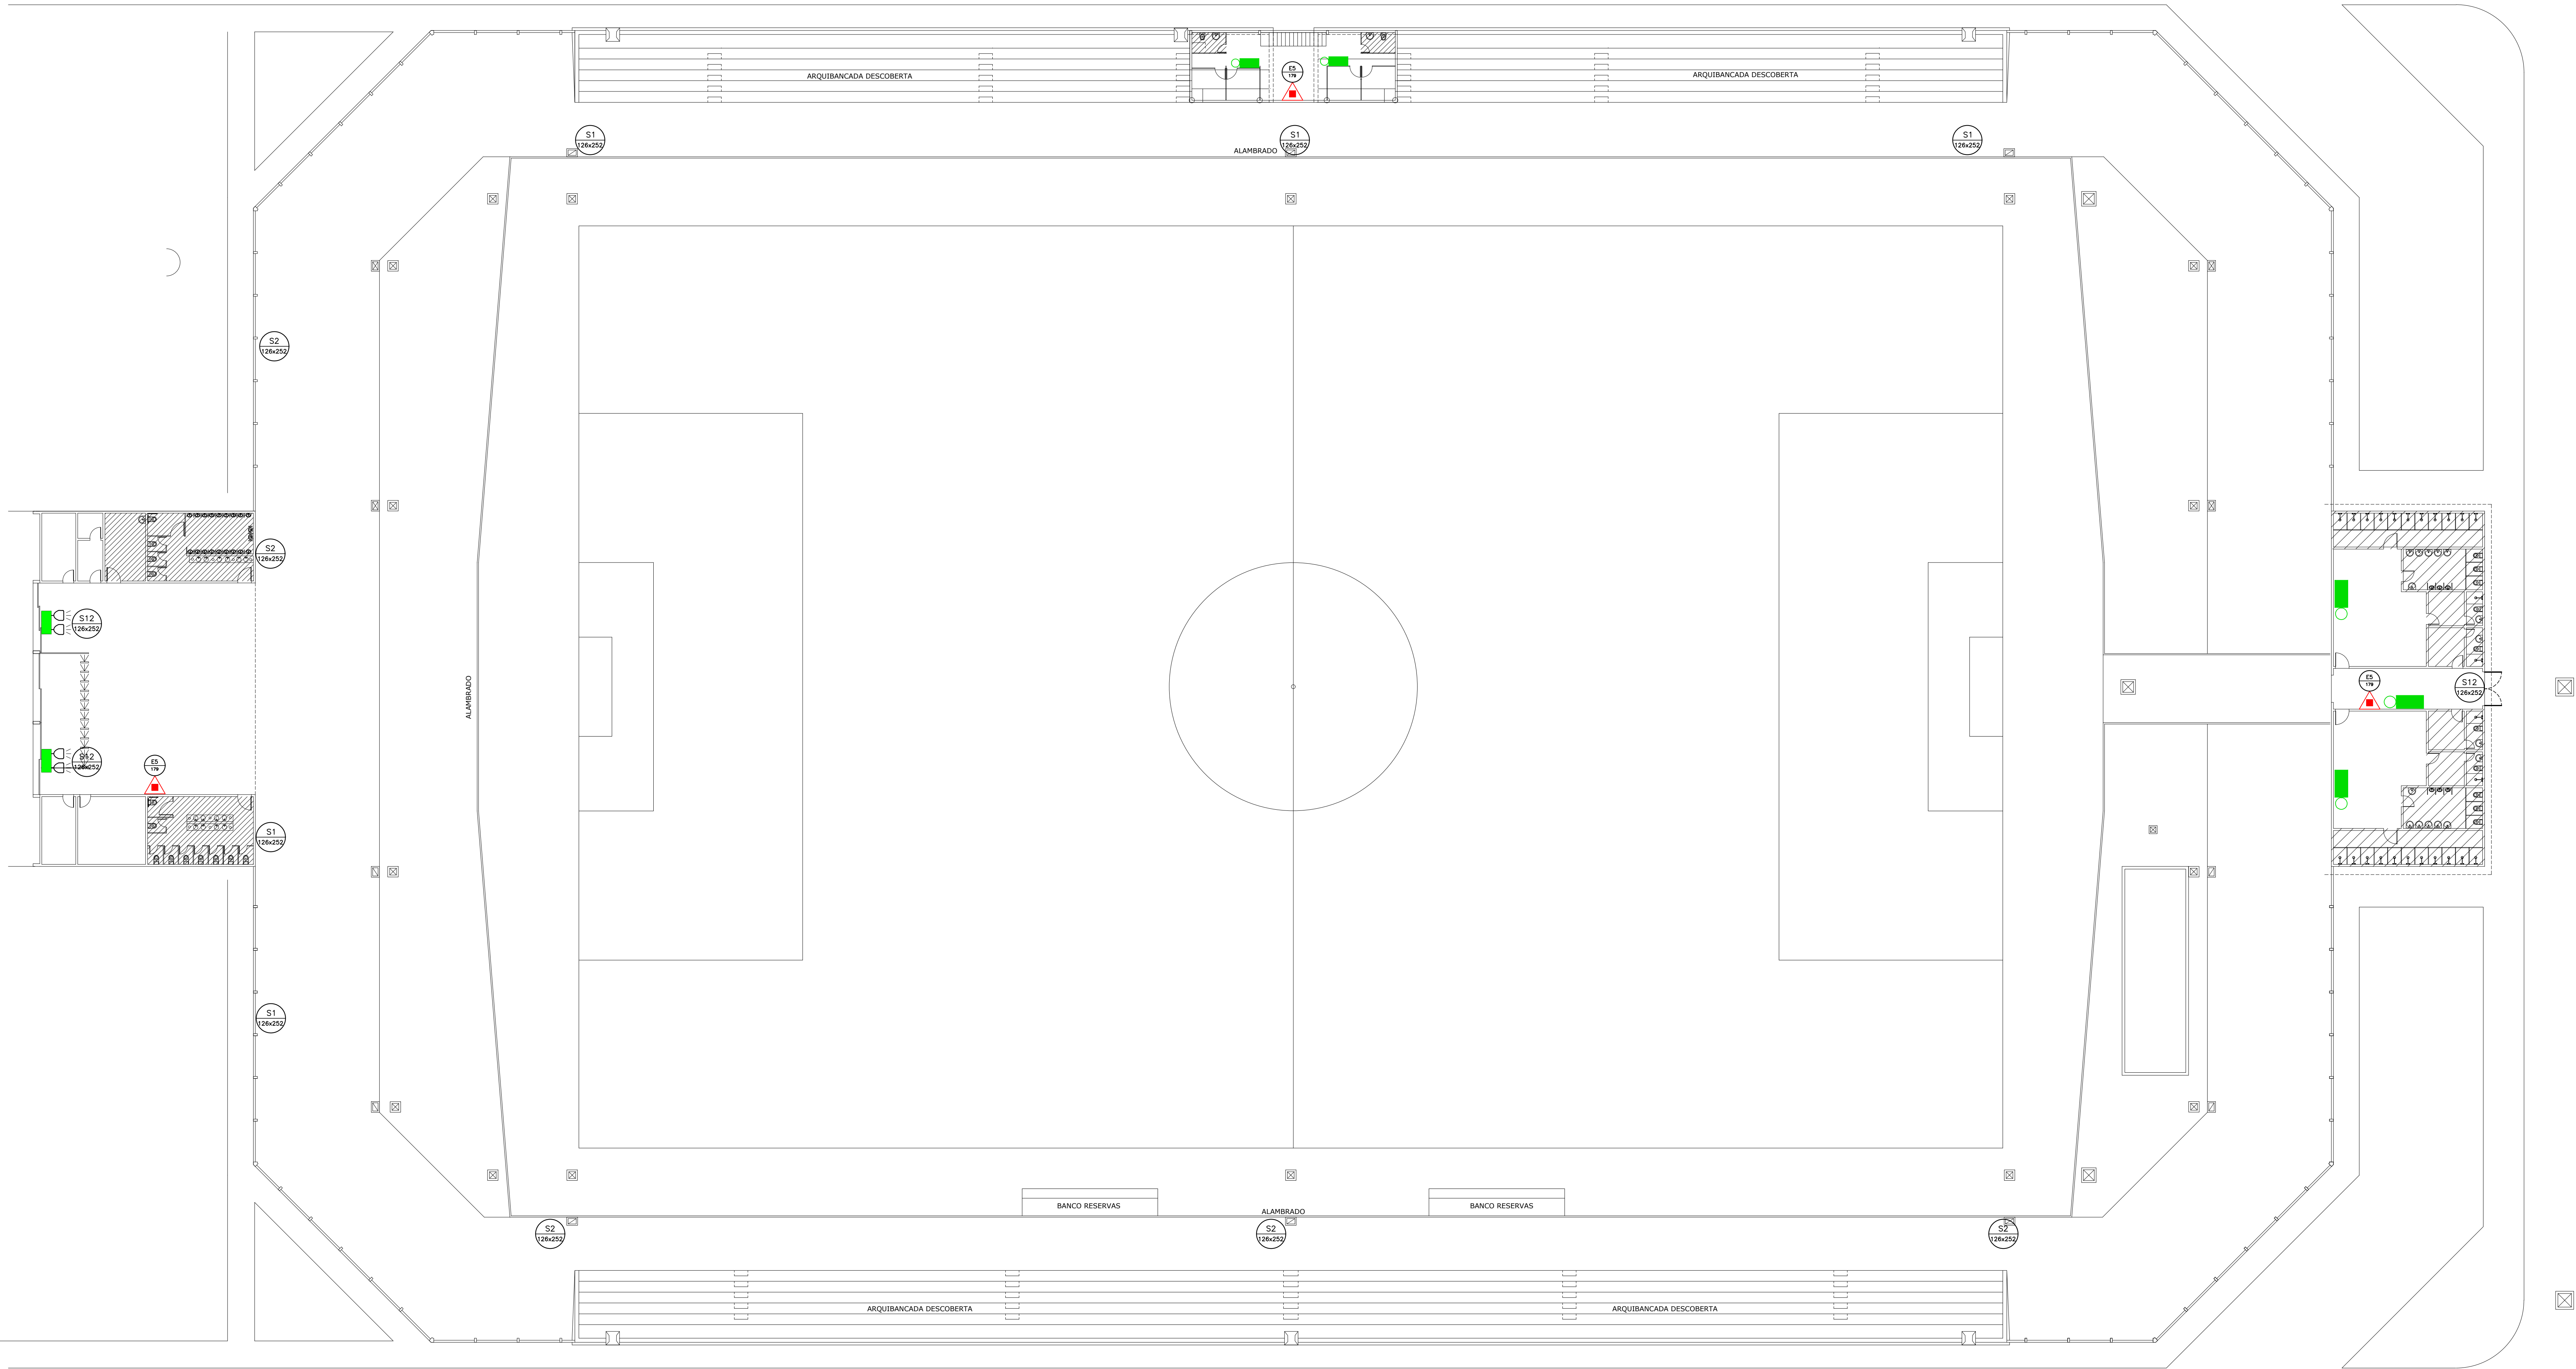
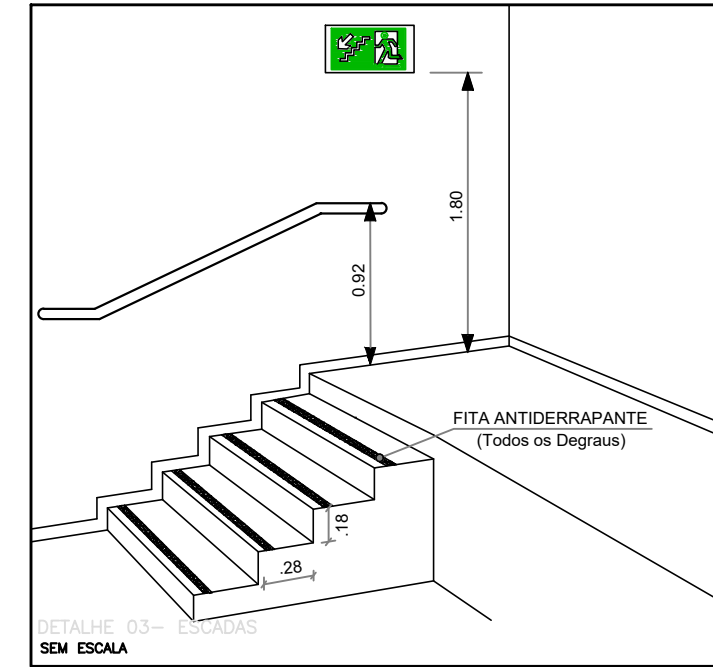
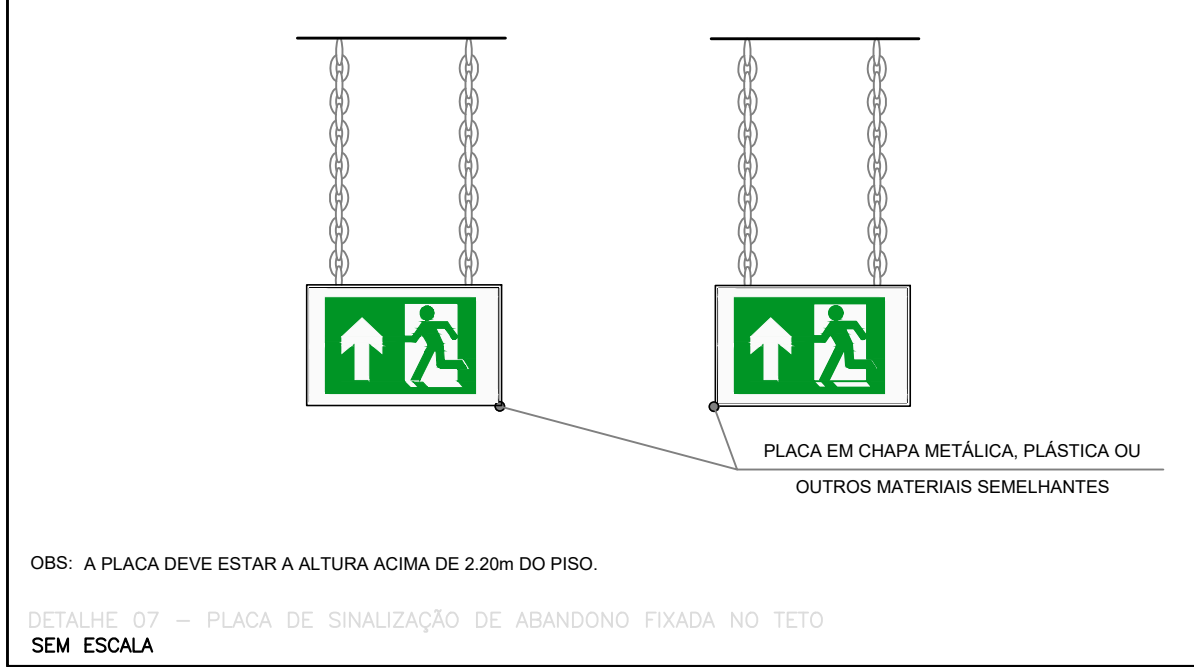
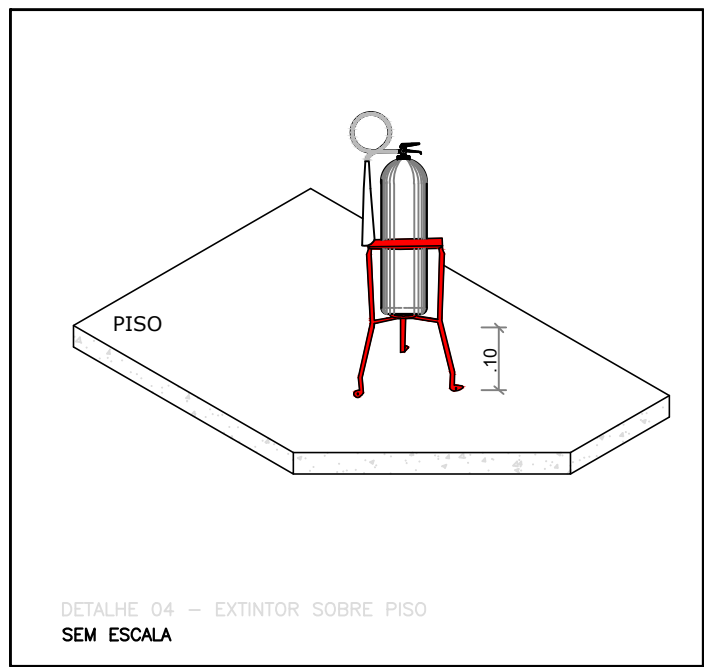


LAYERS			
PCN	ESP.	COLO.	
1	0,10	7	
2	0,25	7	
3	0,30	7	
4	0,40	7	
5	0,40	7	
6	0,40	7	
7	0,20	7	
8	0,06	7	
9	0,20	10	
10	0,15	80	
11	0,15	100	
12	0,15	120	
13	0,15	120	
14	0,20	184	
15	0,06	7	

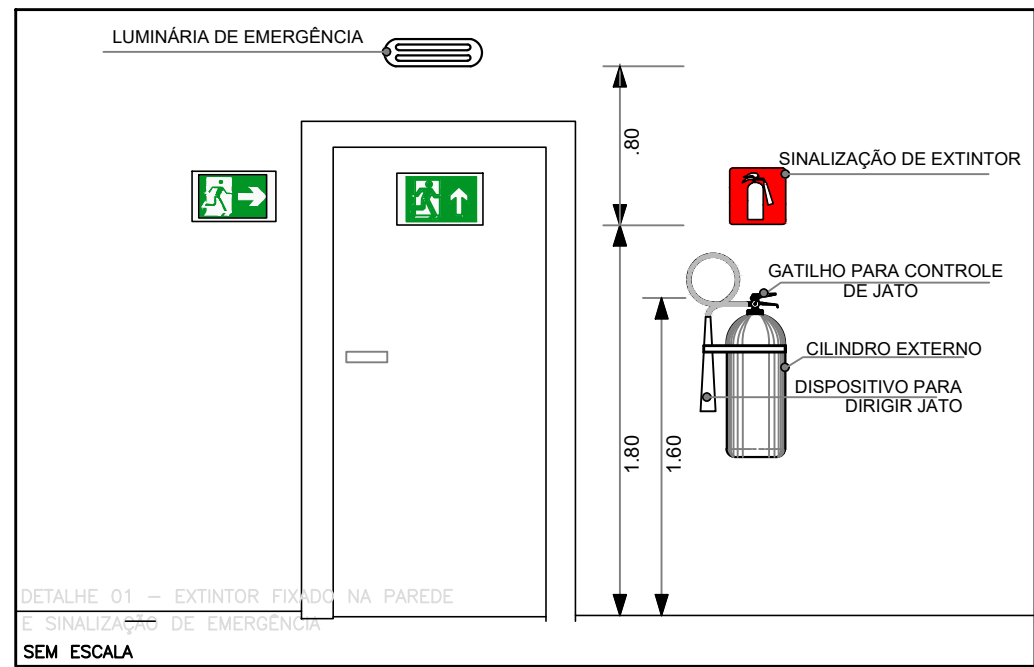

LEGENDA	
	Extintor Pó Químico 2A 20BC
	Luminária de Emergência
	Luminária de emergência tipo 02 forda H:3,50

LEGENDA DE PLACAS / SINALIZAÇÃO	
CÓDIGO: CFE-NBR 13434-2	
LARGURA/ALTURA EM mm PLACA RETANGULAR, LADO EM mm - PLACA QUADRADA, DIÂMETRO EM mm - PLACA CIRCULAR	
SÍMBOLO/APLICAÇÃO:	FORMA E COR:
	Símbolo: Retangular Fundo: Verde Mensagem: "SAÍDA" e ou Pictograma e ou seta direcional fotoluminescente, com altura de letra sempre 25mm
DET. PLACA SAÍDA DE EMERGÊNCIA	DET. PLACA SAÍDA DE EMERGÊNCIA (DIRECIONAL ACIMA)
DET. PLACA SAÍDA DE EMERGÊNCIA (ESQUERDA)	DET. PLACA SAÍDA DE EMERGÊNCIA (DIREITA)
PLACAS DE SINALIZAÇÃO	
Fundo: Vermelho Pictograma: Fotoluminescente	Fundo: Amarelo Pictograma e Falso: Preto
ES 170	A2 200
Fundo: Branco Pictograma: Preto Faixa e Borda: Vermelhas	Fundo: Branco Pictograma: Preto Faixa e Borda: Vermelhas
P1 200	P1 200

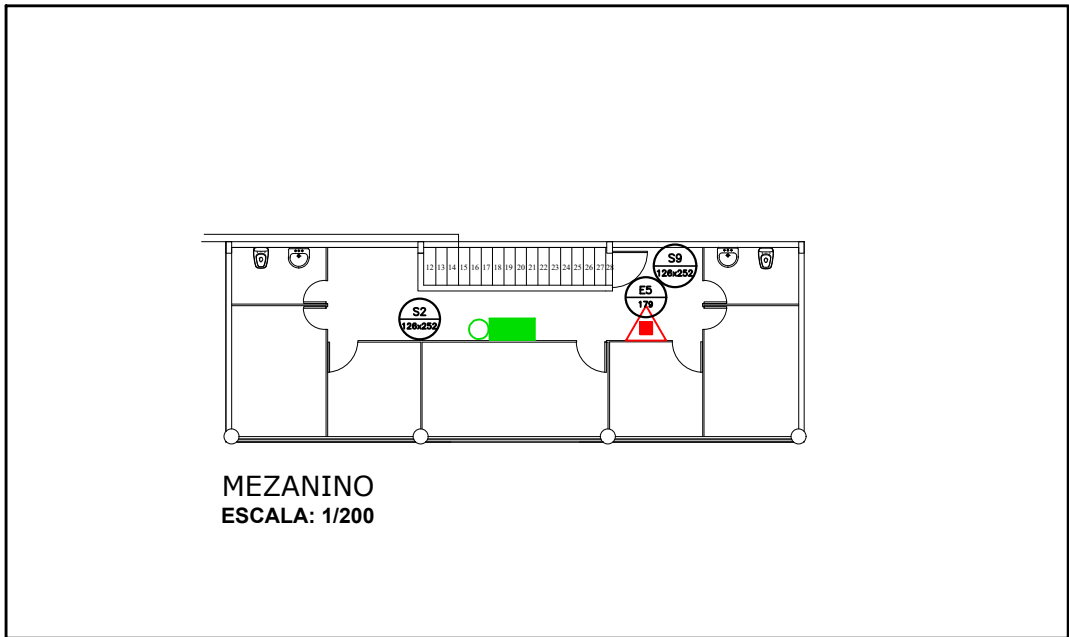

NOTA:
OS CORRIMÕES DEVEM SEGUIR AOS SEGUINTES REQUISITOS:
• Ser obrigatoriamente colocados de ambos os lados da escada.
• Estar situado entre 80cm e 90cm acima do nível da superfície superior do degrau, medida está tomada verticalmente da borda do degrau ao topo do corrimão.
• Ser fixados somente pela sua parte inferior.
• Ter largura máxima de 6cm.
• Estar afastados, no mínimo, 4cm da face das paredes a que estiverem fixados e ter diâmetro entre 3,8 e 6,5 cm de acordo com a AB NBR 112019.
• Ser construídos de forma a permitir contínuo escoamento das mãos ao longo de seu comprimento.
• O material do corrimão deve ser incombustível.
• Ser colocados de guarda em seus lados abertos - detalhe 08 do projeto de instalação.

EMISSÃO PARA APROVAÇÃO		ENDEREÇO
REVISÃO	COMENTÁRIOS	DATA
RESP. PROJETO	CARLOS VIEIRA DE ALCANTARA	Assinatura
RESP. EXECUÇÃO	CARLOS VIEIRA DE ALCANTARA	Assinatura
PROPRIETÁRIO	MUNICÍPIO DE PÉREIRA	Assinatura
VIA DO COTINGUIBA		Assinatura
CONSTRUTORA E SERVIÇOS LTDA		
PROJETO DE PREVENÇÃO E COMBATE A INCÊNDIO		
OBRA	Estádio Municipal Jairton Menezes de Mendonça	ENDEREÇO
ASSUNTO	Planta baixa e detalhes	CONTATO
DESENHO	CARLOS VIEIRA	DATA
ENCALAS	1:200	FOLHA
10/10		