

COR NO CAD	COR DE IMPRESSÃO	ESPESSURA DE IMPRESSÃO
01	Cor do Objeto	0,10
02	Preto	0,15
03	Preto	0,15
04	Preto	0,40
05	Preto	0,09
06	Preto	0,20
07	Preto	0,05
08	Preto	0,05
09	Preto	0,09
30	Cor do Objeto	0,10
30	Preto	0,15
96	Cor do Objeto	0,09
111	Preto	0,05
150	Cor do Objeto	0,10
251	Cor do Objeto	0,05
253	Cor do Objeto	0,05
254	Cor do Objeto	0,05
255	Não imprimir	0,05

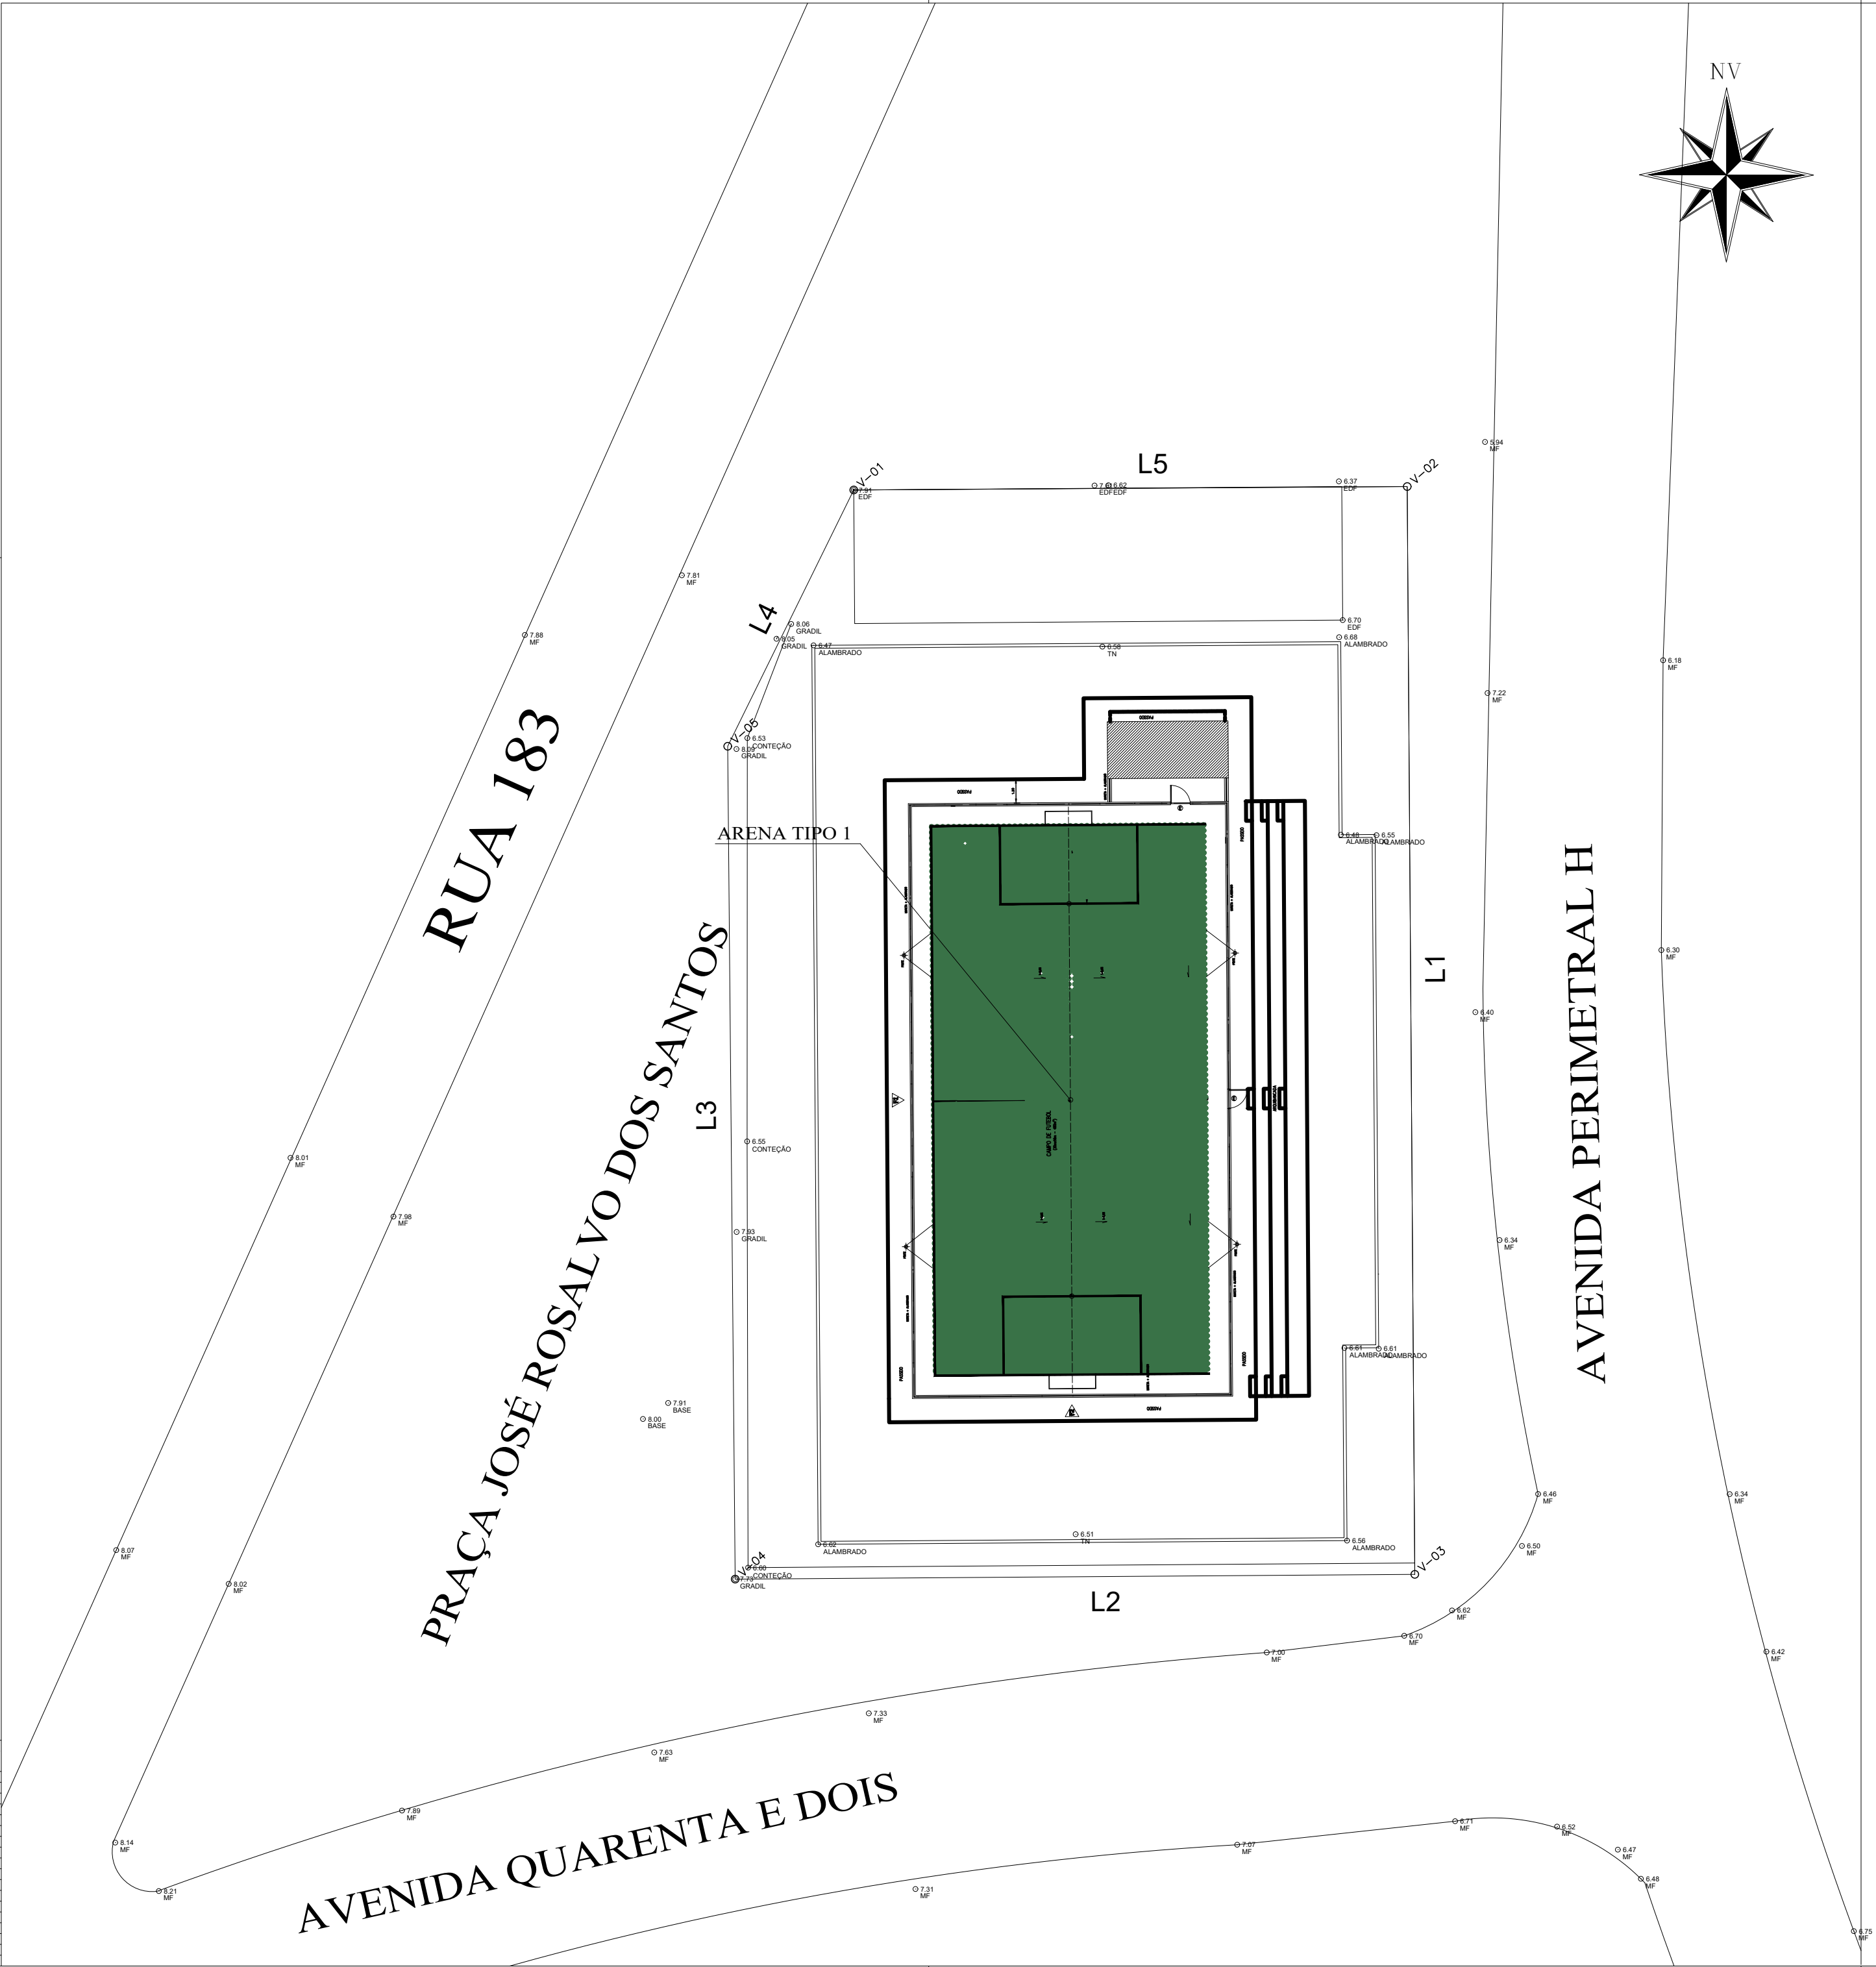


TABELA DE COORDENADAS		
PONTO No,	NORTE	ESTE
1	8.802.069,86	711.447,18
2	8.802.014,44	711.447,57
3	8.802.014,20	711.412,95
4	8.802.056,63	711.412,57
5	8.802.069,69	711.418,99

TABELA DE SEGMENTOS		
LINHA Nº	COMPRIMENTO (m)	RUMO
L1	55.420	S00° 24' 00.58"E
L2	34.626	S89° 35' 45.36"W
L3	42.434	N00° 30' 44.83"W
L4	14.550	N26° 11' 14.96"E
L5	28.197	N89° 38' 49.65"E

ÁREA TOTAL = 1.879,96 m²  
ÁREA CONSTRUIDA = 169,17 m²  
PERÍMETRO TOTAL = 175,22 m


APROVADO

REFERÊNCIAS

DATUM:  
HORIZONTAL= SIRGAS 2000  
VERTICAL= MAREOGRAFO DE IBITUBA

CONVENÇÕES (Quando Aplica-se)

	CERCA DE ARAME		TALUDE		CURVA DE NÍVEL (A CADA 1,00m)
	TAPUME		ÁGUA		COTA DO PONTO
	MURO, MURETA		APICUM		ESTAÇÃO TOPOGRÁFICA
	LIMITE DE ÁREA		MANGUE		VÉRTICE DE LIMITE
	MEIO-FIO		AREIA, PIÇARRA		POSTE DE BAIXA
	PASSEIO, CALÇADA		CAPIM, GRAMA		POSTE DE ALTA
	BORDO DE ESTRADA		ASFALTO		ÁRVORES
	ESTAQUEAMENTO		PARALELEPÍPEDO		CASA
	FERROVIA		CONCRETO		PONTE, PONTILHÃO
	ADUTORA				RIO, LAGO, AÇUDE
	GASODUTO				



**GOVERNO DE SERGIPE**  
Secretaria de Estado da Educação,  
do Esporte e da Cultura-SEDUC  
Rua Gutenberg Chagas, 169, DIA  
CEP: 49040-780 - Aracaju - SE

DEMAP - Departamento de Engenharia e Manutenção Predial

PLANTA TOPOGRÁFICA  
POLIGONAL PLANIALTIMÉTRICA PRAÇA JOSÉ ROSALVO DOS SANTOS

LOCAL:  
PRAÇA JOSÉ ROSALVO DOS SANTOS, CONJ. ALBANO FRAMCO, NOSSA SENHORA DO SOCORRO - SE

TOPOGRAFO  
Cícero Ferraz

DESENHO  
Marcos Júnior

RESPONSÁVEL TÉCNICO  
Tamires Simões do Nascimento

DATA:  
NOV/2024

PROJETO  
TOPOGRAFIA

ESCALA  
1/250

PLANTAS  
ALTIMETRIA

Nº

ODD. PROJ.

BLOCO

FOLHA  
01/01