

Lista das Conexões			
SISTEMA:	QUANT.:	DESCRIÇÃO:	DIMENSÃO:
Água Fria	1	Tê Soldável 32mm, PVC Marrom, Água Fria - TIGRE	Ø32-Ø32-Ø32
Água Fria	15	Tê Soldável 20mm, PVC Marrom, Água Fria - TIGRE	Ø20-Ø20-Ø20
Água Fria	4	Tê de Redução Soldável 25x20mm, PVC Marrom, Água Fria - TIGRE	Ø25-Ø25-Ø20
Água Fria	23	Produto inexistente	<varia>
Água Fria	3	Joelho 90° Soldável 50mm, PVC Marrom, Água Fria - TIGRE	Ø50-Ø50
Água Fria	4	Joelho 90° Soldável 32mm, PVC Marrom, Água Fria - TIGRE	Ø32-Ø32
Água Fria	5	Joelho 90° Soldável 25mm, PVC Marrom, Água Fria - TIGRE	Ø25-Ø25
Água Fria	68	Joelho 90° Soldável 20mm, PVC Marrom, Água Fria - TIGRE	Ø20-Ø20
Água Fria	29	Joelho 90° Roscável com Bucha de Latão 1/2", PVC Branco, Água Fria - TIGRE	Ø20-Ø20
Água Fria	7	Joelho 45° ou 90° Soldável: O ângulo da conexão não corresponde a 90° ou 45°, verificar	<varia>
Água Fria	9	Bucha de Redução Soldável Curta 25x20mm, PVC Marrom, Água Fria - TIGRE	Ø25-Ø20

Esgoto	2	Tê 75 x 50mm, Esgoto Série Normal - TIGRE	Ø75-Ø75-Ø50
Esgoto	4	Tê 50 x 50mm, Esgoto Série Normal - TIGRE	Ø50-Ø50-Ø50
Esgoto	20	Produto inexistente	<varia>
Esgoto	1	Luva Simples 200mm, Esgoto Série Normal - TIGRE	Ø200-Ø200
Esgoto	12	Luva Simples 100mm, Esgoto Série Normal - TIGRE	Ø100-Ø100
Esgoto	4	Luva Simples 75mm, Esgoto Série Normal - TIGRE	Ø75-Ø75
Esgoto	18	Luva Simples 50mm, Esgoto Série Normal - TIGRE	Ø50-Ø50
Esgoto	1	Junção Simples 100 x 100mm, Esgoto Série Normal - TIGRE	Ø100-Ø100-Ø100
Esgoto	8	Joelho 90° 100mm, Esgoto Série Normal - TIGRE	Ø100-Ø100
Esgoto	1	Joelho 90° 75mm, Esgoto Série Normal - TIGRE	Ø75-Ø75
Esgoto	10	Joelho 90° 50mm, Esgoto Série Normal - TIGRE	Ø50-Ø50
Esgoto	26	Joelho 90° 40mm, Esgoto Série Normal - TIGRE	Ø40-Ø40
Esgoto	2	Bucha de Redução Longa 50x40mm, Esgoto Série Normal - TIGRE	Ø50-Ø40


	32		
--	----	--	--

Lista de Tubos Rígidos			
SISTEMA:	DESCRIÇÃO:	DIMENSÃO:	COMPRIMENTO:
Água fria doméstica	Tubo PVC rígido, cor marrom, linha soldável - Tigre	Ø20	93,99 m
Água fria doméstica	Tubo PVC rígido, cor marrom, linha soldável - Tigre	Ø25	9,95 m
Água fria doméstica	Tubo PVC rígido, cor marrom, linha soldável - Tigre	Ø32	43,48 m
Água fria doméstica	Tubo PVC rígido, cor marrom, linha soldável - Tigre	Ø50	3,29 m

Sanitário	Tubo PVC rígido, cor branca, linha Esgoto Série Normal - Tigre	Ø40	52,64 m
Sanitário	Tubo PVC rígido, cor branca, linha Esgoto Série Normal - Tigre	Ø50	14,60 m
Sanitário	Tubo PVC rígido, cor branca, linha Esgoto Série Normal - Tigre	Ø75	9,07 m
Sanitário	Tubo PVC rígido, cor branca, linha Esgoto Série Normal - Tigre	Ø100	27,40 m
Sanitário	Tubo PVC rígido, cor branca, linha Esgoto Série Normal - Tigre	Ø150	43,80 m
Sanitário	Tubo PVC rígido, cor branca, linha Esgoto Série Normal - Tigre	Ø200	4,82 m

Acessórios	
QUANT.:	DESCRIÇÃO:
7	Registro de Chuveiro PVC Areia 1/2" - TIGRE
8	Registro de Chuveiro PVC Areia 25mm - TIGRE
1	Registro Esfera VS Compacto Soldável 20mm - TIGRE
1	Registro Esfera VS Compacto Soldável 50mm - TIGRE
2	Registro Esfera VS Soldável 32mm - TIGRE
2	Registro Esfera VS Soldável 50mm - TIGRE

QUANT.:	DESCRIÇÃO:
2	Antiespuma 150 mm, Esgoto - TIGRE
6	Assento Poliéster para bacia Oxford fixação dourada
6	Caixa acoplada para bacia sanitária com duplo acionamento
19	
13	Caixa de concreto com tampa e fundo, 30x30cm
2	Caixa de concreto com tampa e fundo, 60x50cm
1	Caixa de gordura com tampa e fundo, 80x45cm
9	Ligação flexível em aço inox 40 cm - DocolBásicos
2	Sifão Flexível Horizontal 1" x 40
4	Torneira bóia 1/2", Fortlev
6	Bacia sanitária com caixa acoplada
1	Caixa de concreto com tampa e fundo, 60x50cm
2	Caixa Sifonada Girafácil (5 Entradas), Montada com Grelha e Porta Grelha Quadrados Brancos 150 x 170 x 75mm, Esgoto - TIGRE
14	Sifão Flexível Horizontal 1" x 40
4	Caixa d'água de polietileno, 2.000 litros - FortLev
14	Kit Cavalete 1/2" completo PVC Padrão Registro - Saída horizontal
10	Ligação flexível em aço inox 40 cm - DocolBásicos
3	Torneira longa 1158 1/2" e 3/4", Trio - DocolMetais

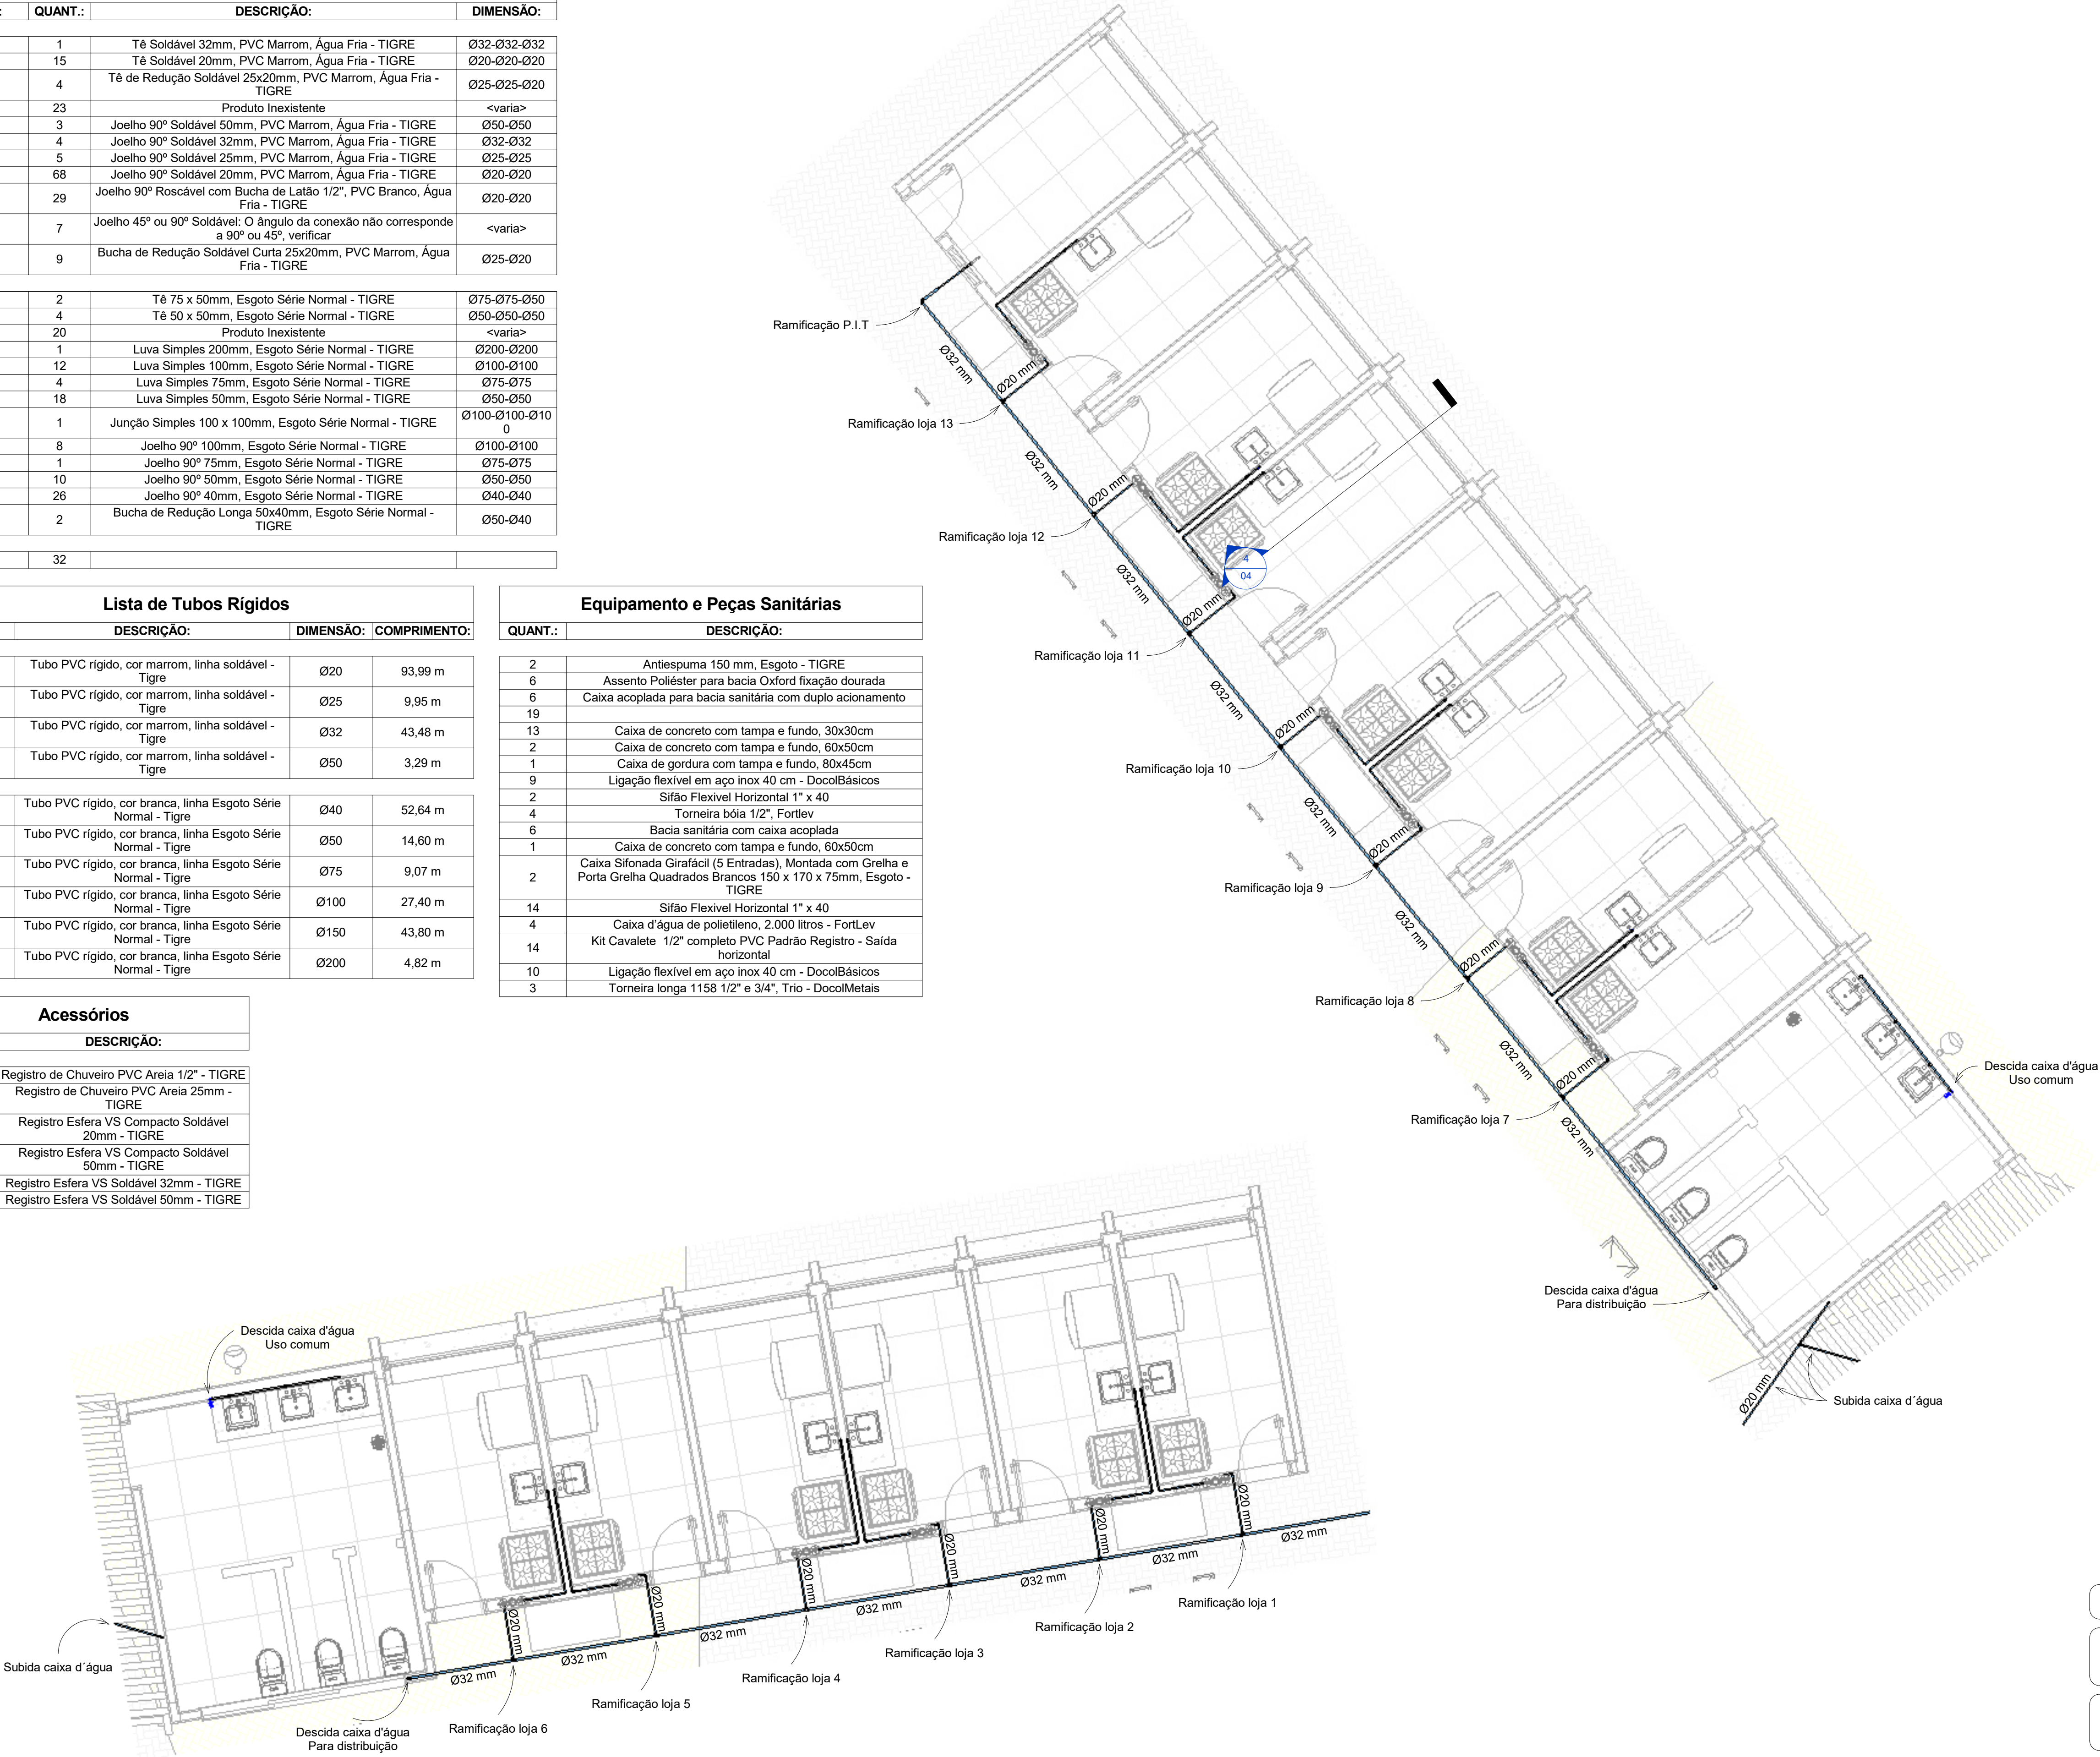

LEGENDA DE CONEXÕES ÁGUA FRIA	
	Adaptador com anel para caixa d'água
	Adaptador com flanges livres
	Adaptador curto com bolsa e rosca
	Adaptador Jet30
	Adaptador longo com flanges livres
	Adaptador para caixa d'água com registro
	Bucha de redução curta
	Bucha de redução longa
	Cap
	Cruzeta
	Curva 90 / 45
	Curva de transposição
	Joelho 90 / 45
	Joelho 90 com bucha de latão
	Joelho 90 com rosca
	Joelho de redução 90
	Luva
	Luva com bucha de latão
	Luva com rosca
	Luva de correr
	Luva de redução
	Tê com bucha de latão
	Tê com rosca na bolsa central
	Tê / Tê de redução
	União
	Luva de transição soldável x Aquatherm

LEGENDA DE CONEXÕES ESGOTO	
	Adaptador para saída de vaso sanitário
	Bucha de redução longa
	Cap
	Cruzeta
	Curva 90 / 45
	Curva 90 curta
	Curvar 45
	Joelho 90
	Joelho 45
	Joelho 90 com anel
	Joelho 90 com visita
	Junção dupla
	Junção invertida
	Junção
	Luva de correr
	Luva simples
	Plug
	Redução excêntrica
	Tê de inspeção
	Tê

Documento assinado digitalmente  
MICALL NICOLAS BOMFIM GOMES  
Data: 20/09/2025 14:45:46 -0300  
Verifique em: <https://validar.digov.br>



REV.	DESCRIÇÃO	DATA	FOR	APROV.

PROPRIETÁRIO:	Proprietário		
CONTEÍDO:	Água Fria - Geral		
ENDEREÇO DO PROJETO:	Praça João F. de Brito, Propriá-se, 49900-000		
PROJETO:	Hidrossanitário - Praça Estrela		
AUTOR/DESENHISTA:	Sérgio Lima Lobão Filho	REGISTRO:	271872867-1
RESPONSÁVEL TÉCNICO:	Sérgio Lima Lobão Filho	REGISTRO:	2718230036-3
DATA:	21/05/2025	ESCALA:	Como indicado
		FRANCHA:	01



LEGENDA DE CONEXÕES ÁGUA FRIA	
	Adaptador com anel para caixa d'água
	Adaptador com flanges livres
	Adaptador curto com bolsa e rosca
	Adaptador Jet30
	Adaptador longo com flanges livres
	Adaptador para caixa d'água com registro
	Buchha de redução curta
	Buchha de redução longa
	Cap
	Cruzeta
	Curva 90 / 45
	Curva de transposição
	Joelho 90 / 45
	Joelho 90 com buchha de latão
	Joelho 90 com rosca
	Joelho de redução 90
	Luva
	Luva com buchha de latão
	Luva com rosca
	Luva de correr
	Luva de redução
	Tê com buchha de latão
	Tê com rosca na bolsa central
	Tê / Tê de redução
	União
	Luva de transição soldável x Aquatherm

LEGENDA DE CONEXÕES ESGOTO	
	Adaptador para saída de vaso sanitário
	Buchha de redução longa
	Cap
	Cruzeta
	Curva 90 / 45
	Curva 90 curta
	Curvar 45
	Joelho 90
	Joelho 45
	Joelho 90 com anel
	Joelho 90 com visita
	Junção dupla
	Junção invertida
	Junção
	Luva de correr
	Luva simples
	Plug
	Redução excêntrica
	Tê de inspeção
	Tê

Documento assinado digitalmente  
MICHELL NICOLAS BOMFIM GOMES  
Data: 25/09/2025 16:45:46-0300  
Verifique em https://validar.jf.gov.br



REV.	DESCRIÇÃO	DATA	POR	APROV.

PROPRIETÁRIO: Proprietário

CONTEÚDO: Esgoto - Geral

ENDEREÇO DO PROJETO: Praça João F. de Brito, Propriá-se, 49900-000

PROJETO: Hidrossanitário - Praça Estrela

AUTOR/DESENHISTA: Sérgio Lima Lobão Filho 271872867-1


RESPONSÁVEL TÉCNICO: Sérgio Lima Lobão Filho 2718230036-3

DATA: 21/05/2025 ESCALA: Como indicado PRANCHAS: 02


Tamanho da prancha: A1








3 Detalhamento - Cotas 1  
1 : 50

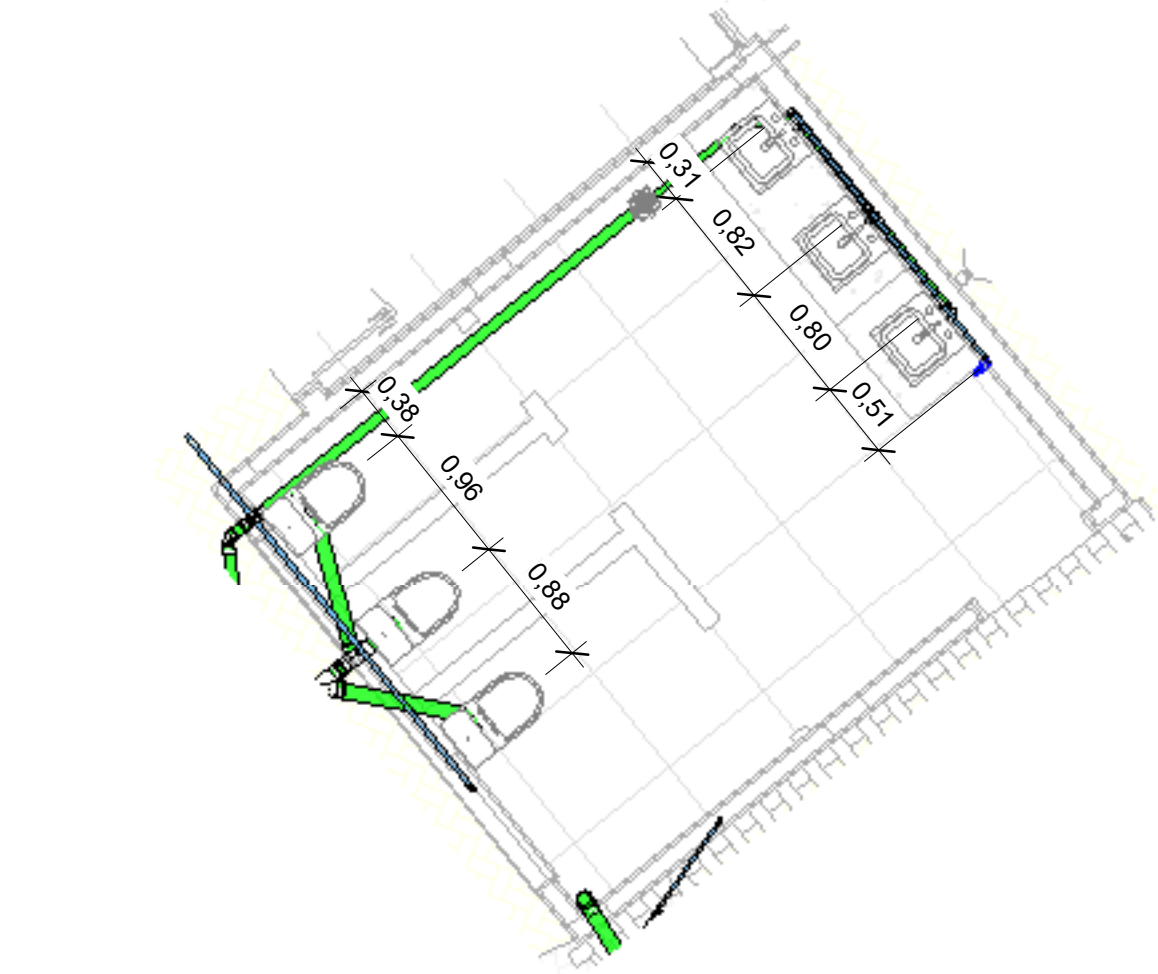

4 Detalhamneto - Cotas 2  
1 : 50

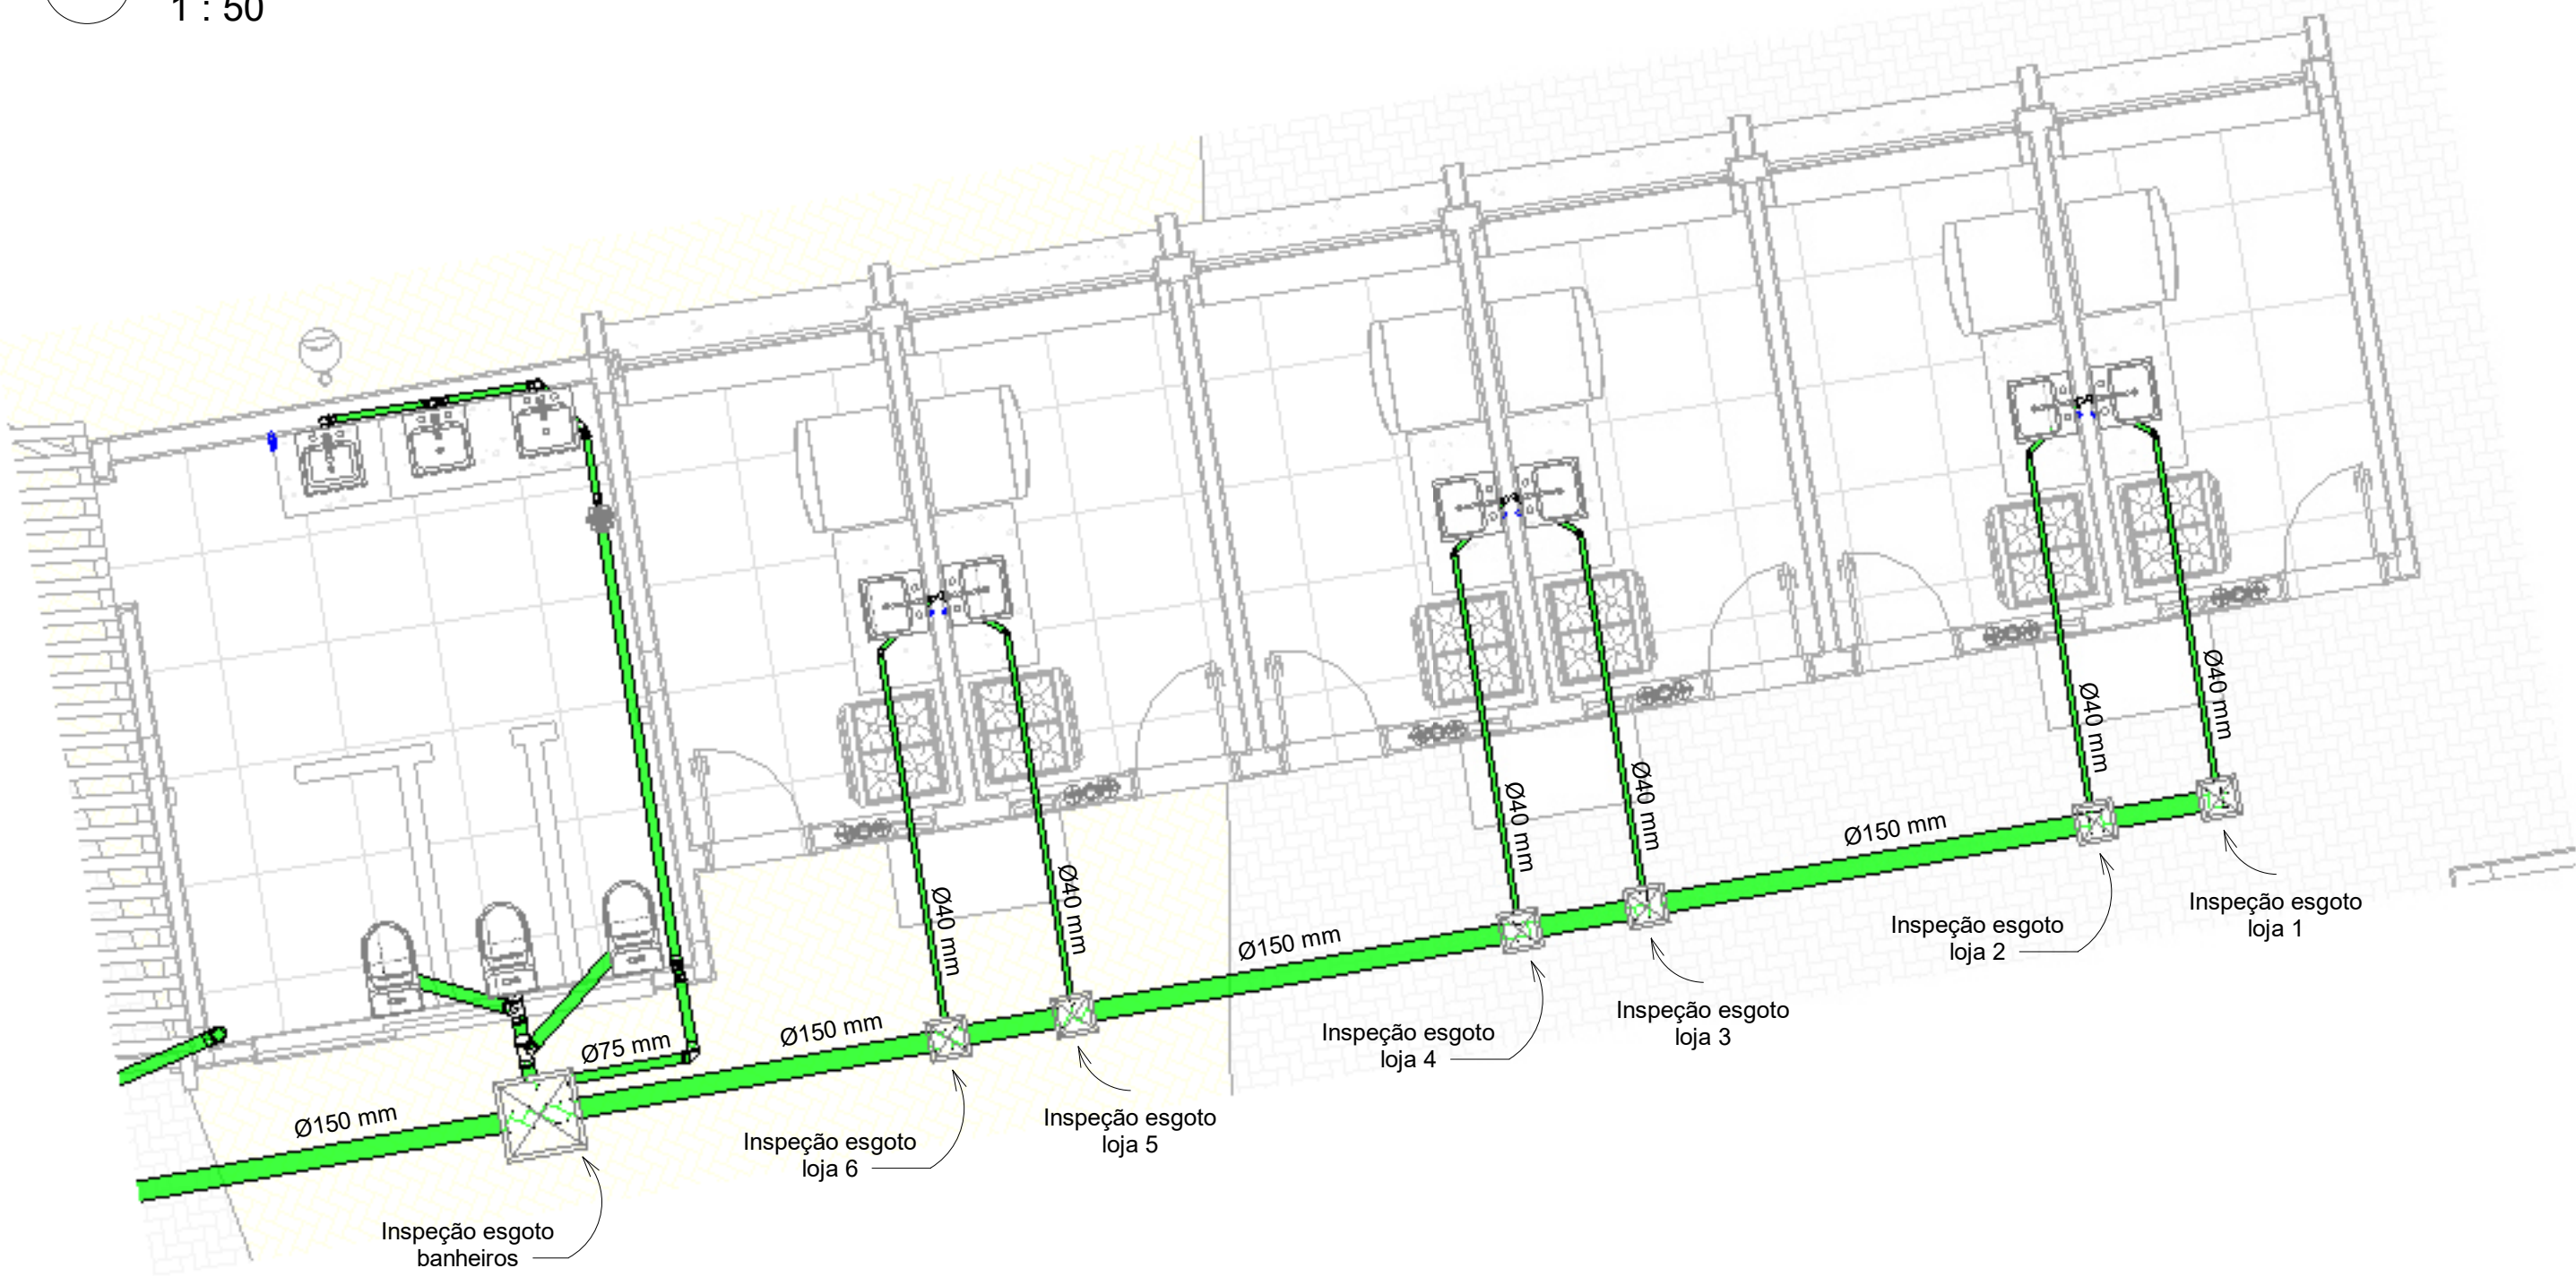



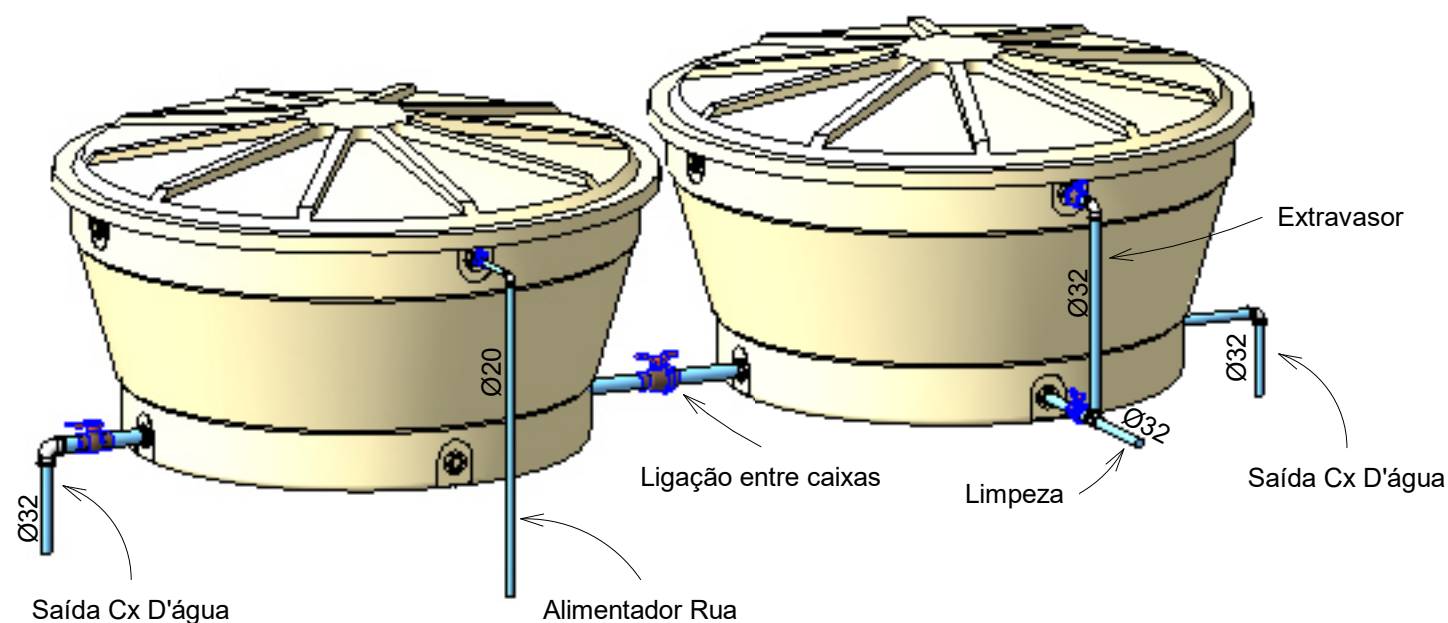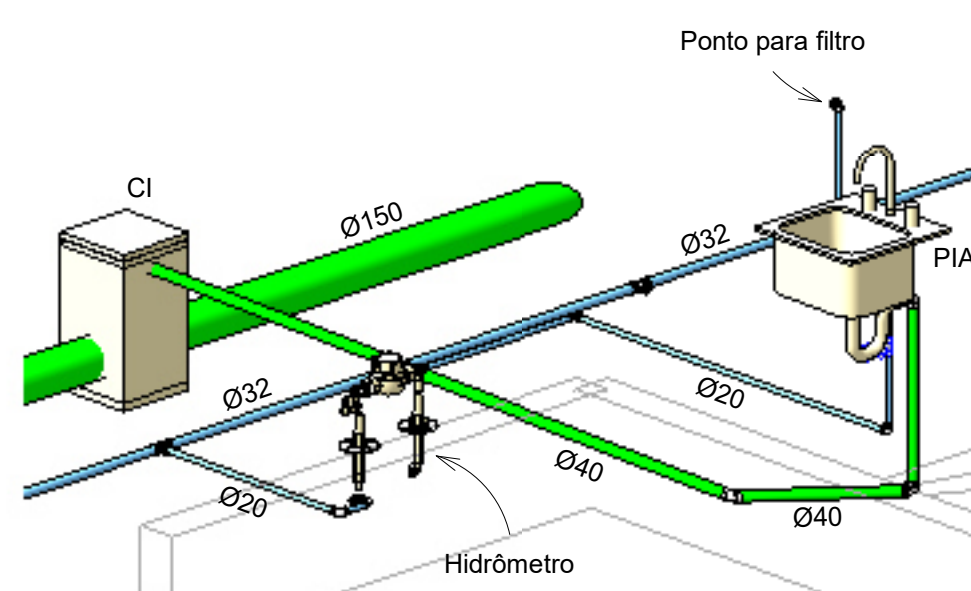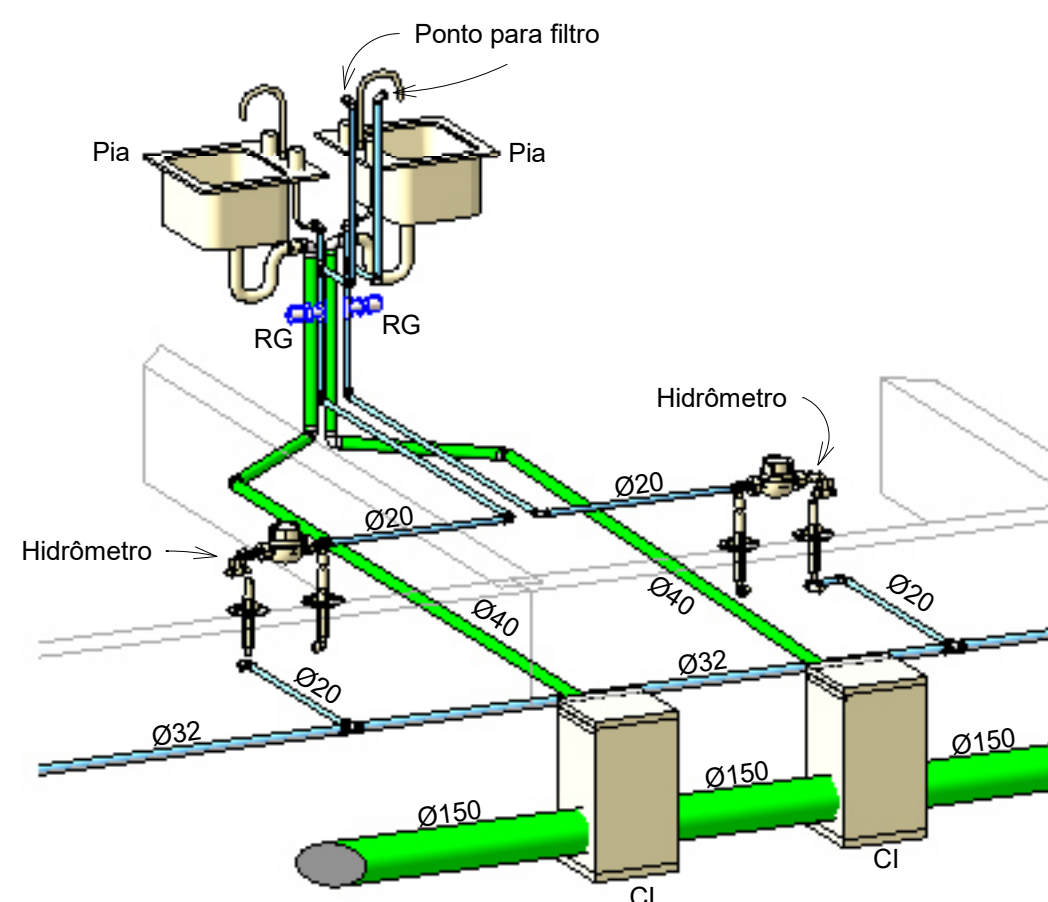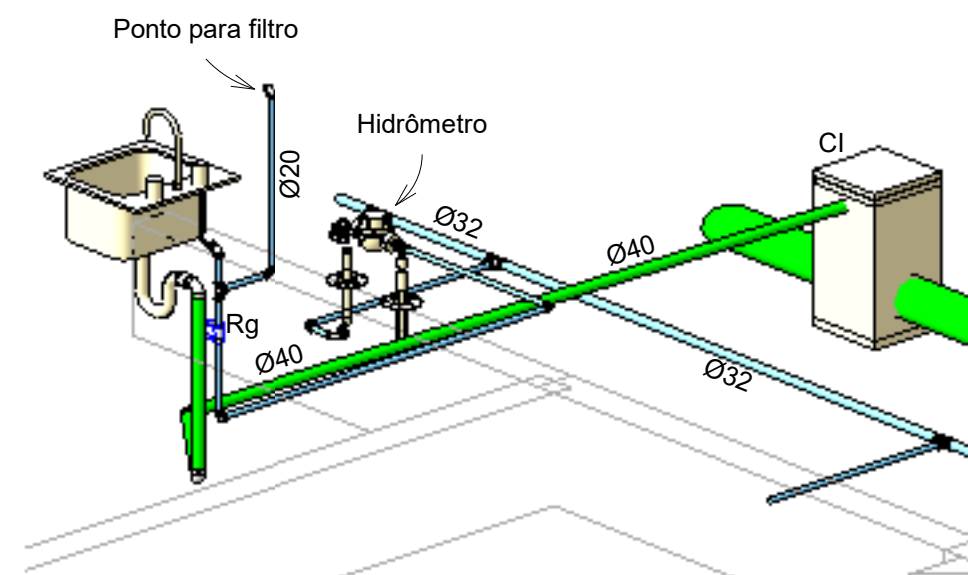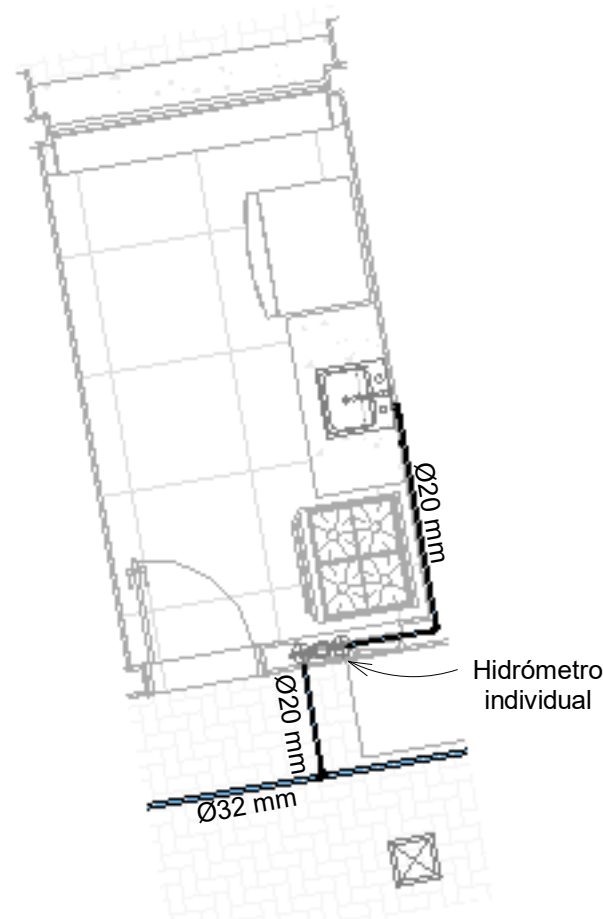

Documento assinado digitalmente  
MICAEL NICOLAS BOMFIM GOES  
Data: 25/09/2025 16:45:46-0300  
Verifique em <https://validar.itl.gov.br>




REV.	DESCRIÇÃO	DATA	POR	APROV.


PROPRIETÁRIO:	Proprietário		
CONTEÚDO:	Detalhes		
ENDEREÇO DO PROJETO:	Praça João F. de Brito, Propriá-se, 49900-000		
PROJETO:	Hidrossanitário - Praça Estrela		
AUTOR/DESENHISTA:	Sérgio Lima Lobão Filho	REGISTRO:	271872867-1
RESPONSÁVEL TÉCNICO:	Sérgio Lima Lobão Filho	REGISTRO:	2718230036-3
DATA:	21/05/2025	ESCALA:	1 : 50
		PRANCHA:	03




1 Esgoto - Banheiros  
1 : 25

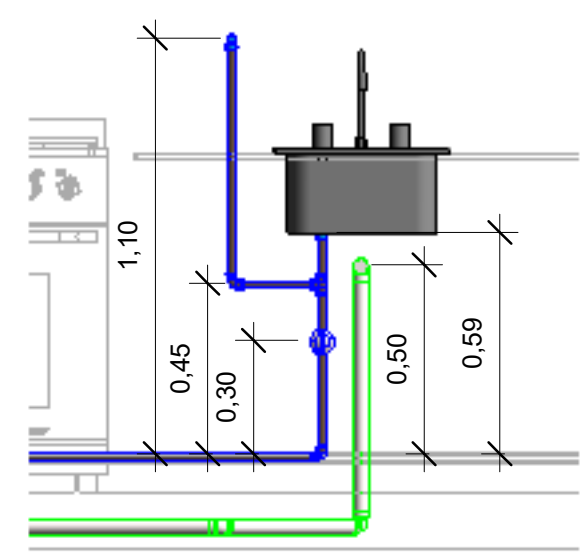

4 Corte 1  
1 : 20

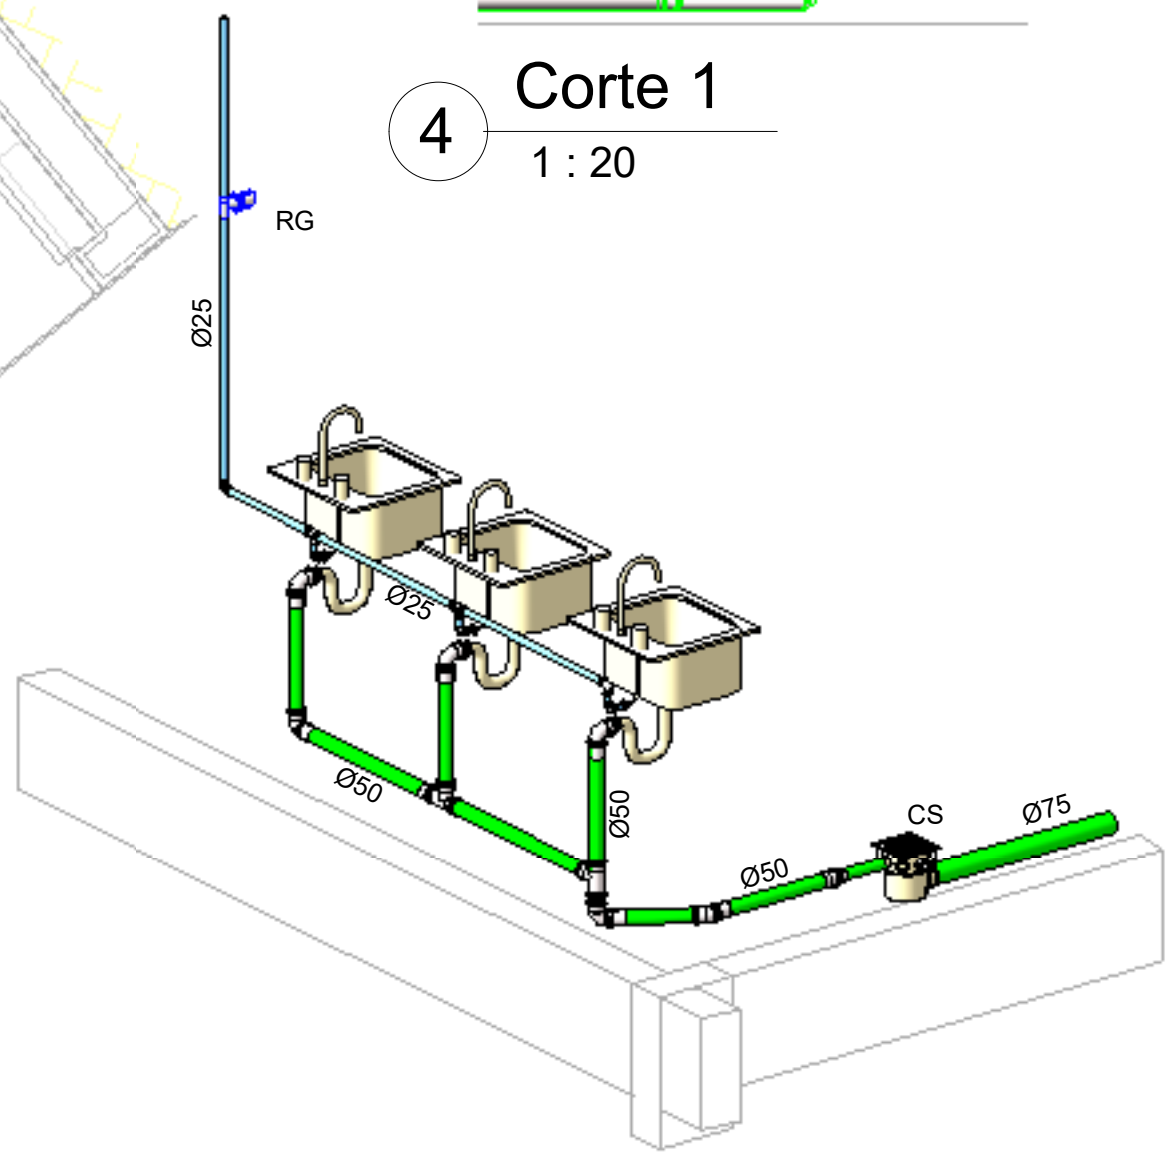

3 Detalhamento 5 - Lojas

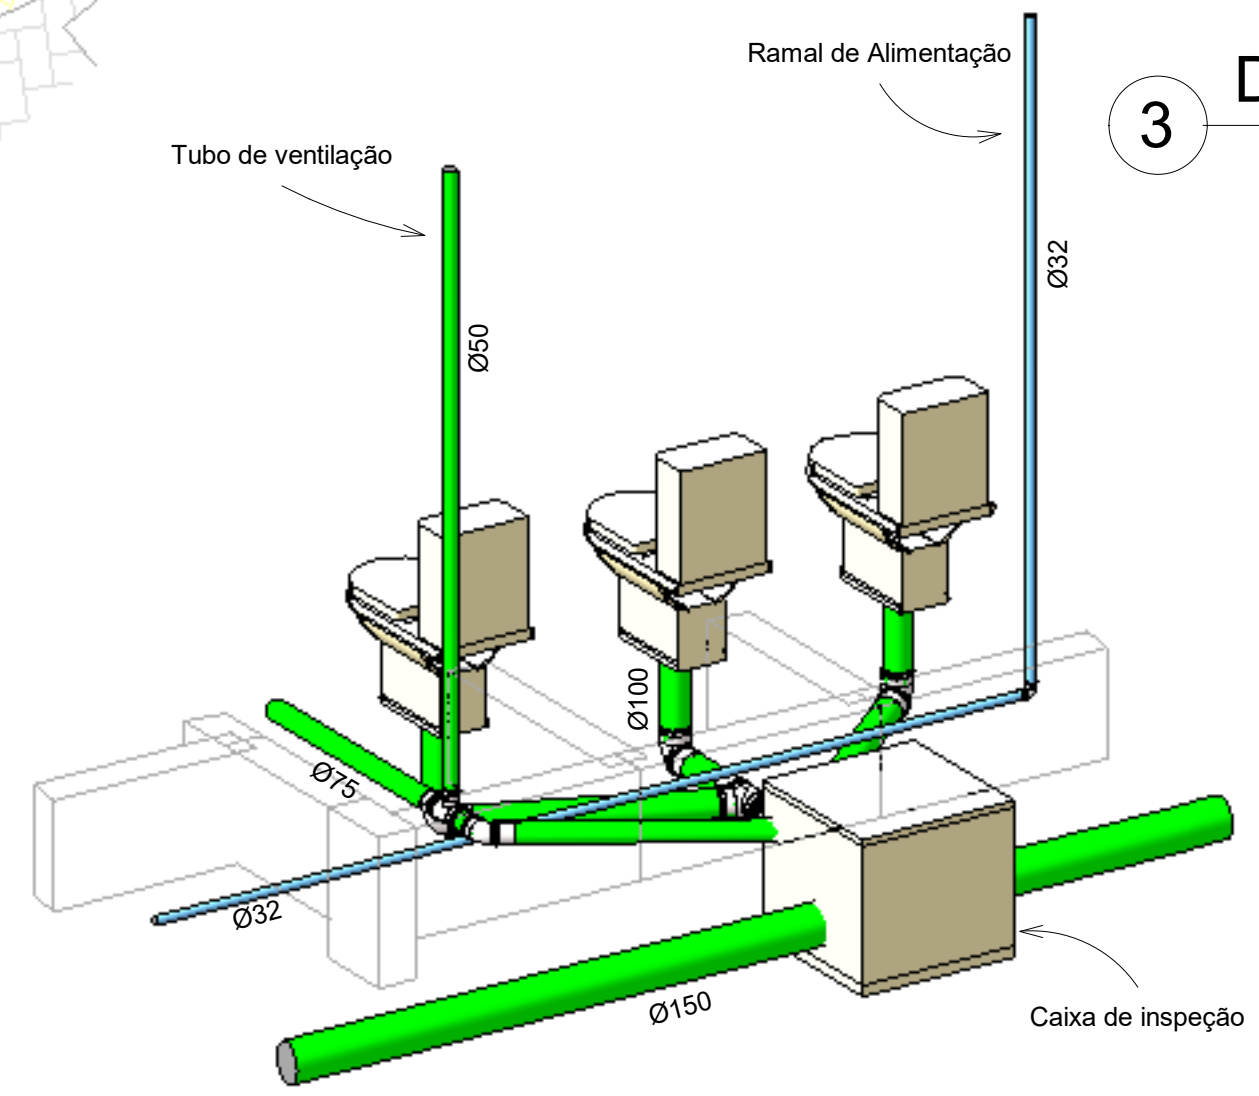

2 Detalhamento 4 - Lojas


Documento assinado digitalmente  
gov.br MICHELL NICOLAS BOMFIM GOES  
Data: 25/09/2025 16:45:46-0300  
Verifique em <https://validar.jf.gov.br>




REV.	DESCRIÇÃO	DATA	POR	APROV.

PROPRIETÁRIO:	Proprietário		
CONTEÚDO:	Detalhes		
ENDEREÇO DO PROJETO:	Praça João F. de Brito, Propriá-se, 49900-000		
PROJETO:	Hidrossanitário - Praça Estrela		
AUTOR/DESENHISTA:	Sérgio Lima Lobão Filho	REGISTRO:	271872867-1
RESPONSÁVEL TÉCNICO:	Sérgio Lima Lobão Filho	REGISTRO:	2718230036-3
DATA:	21/05/2025	ESCALA:	Como indicado
PRANCHA:	04		



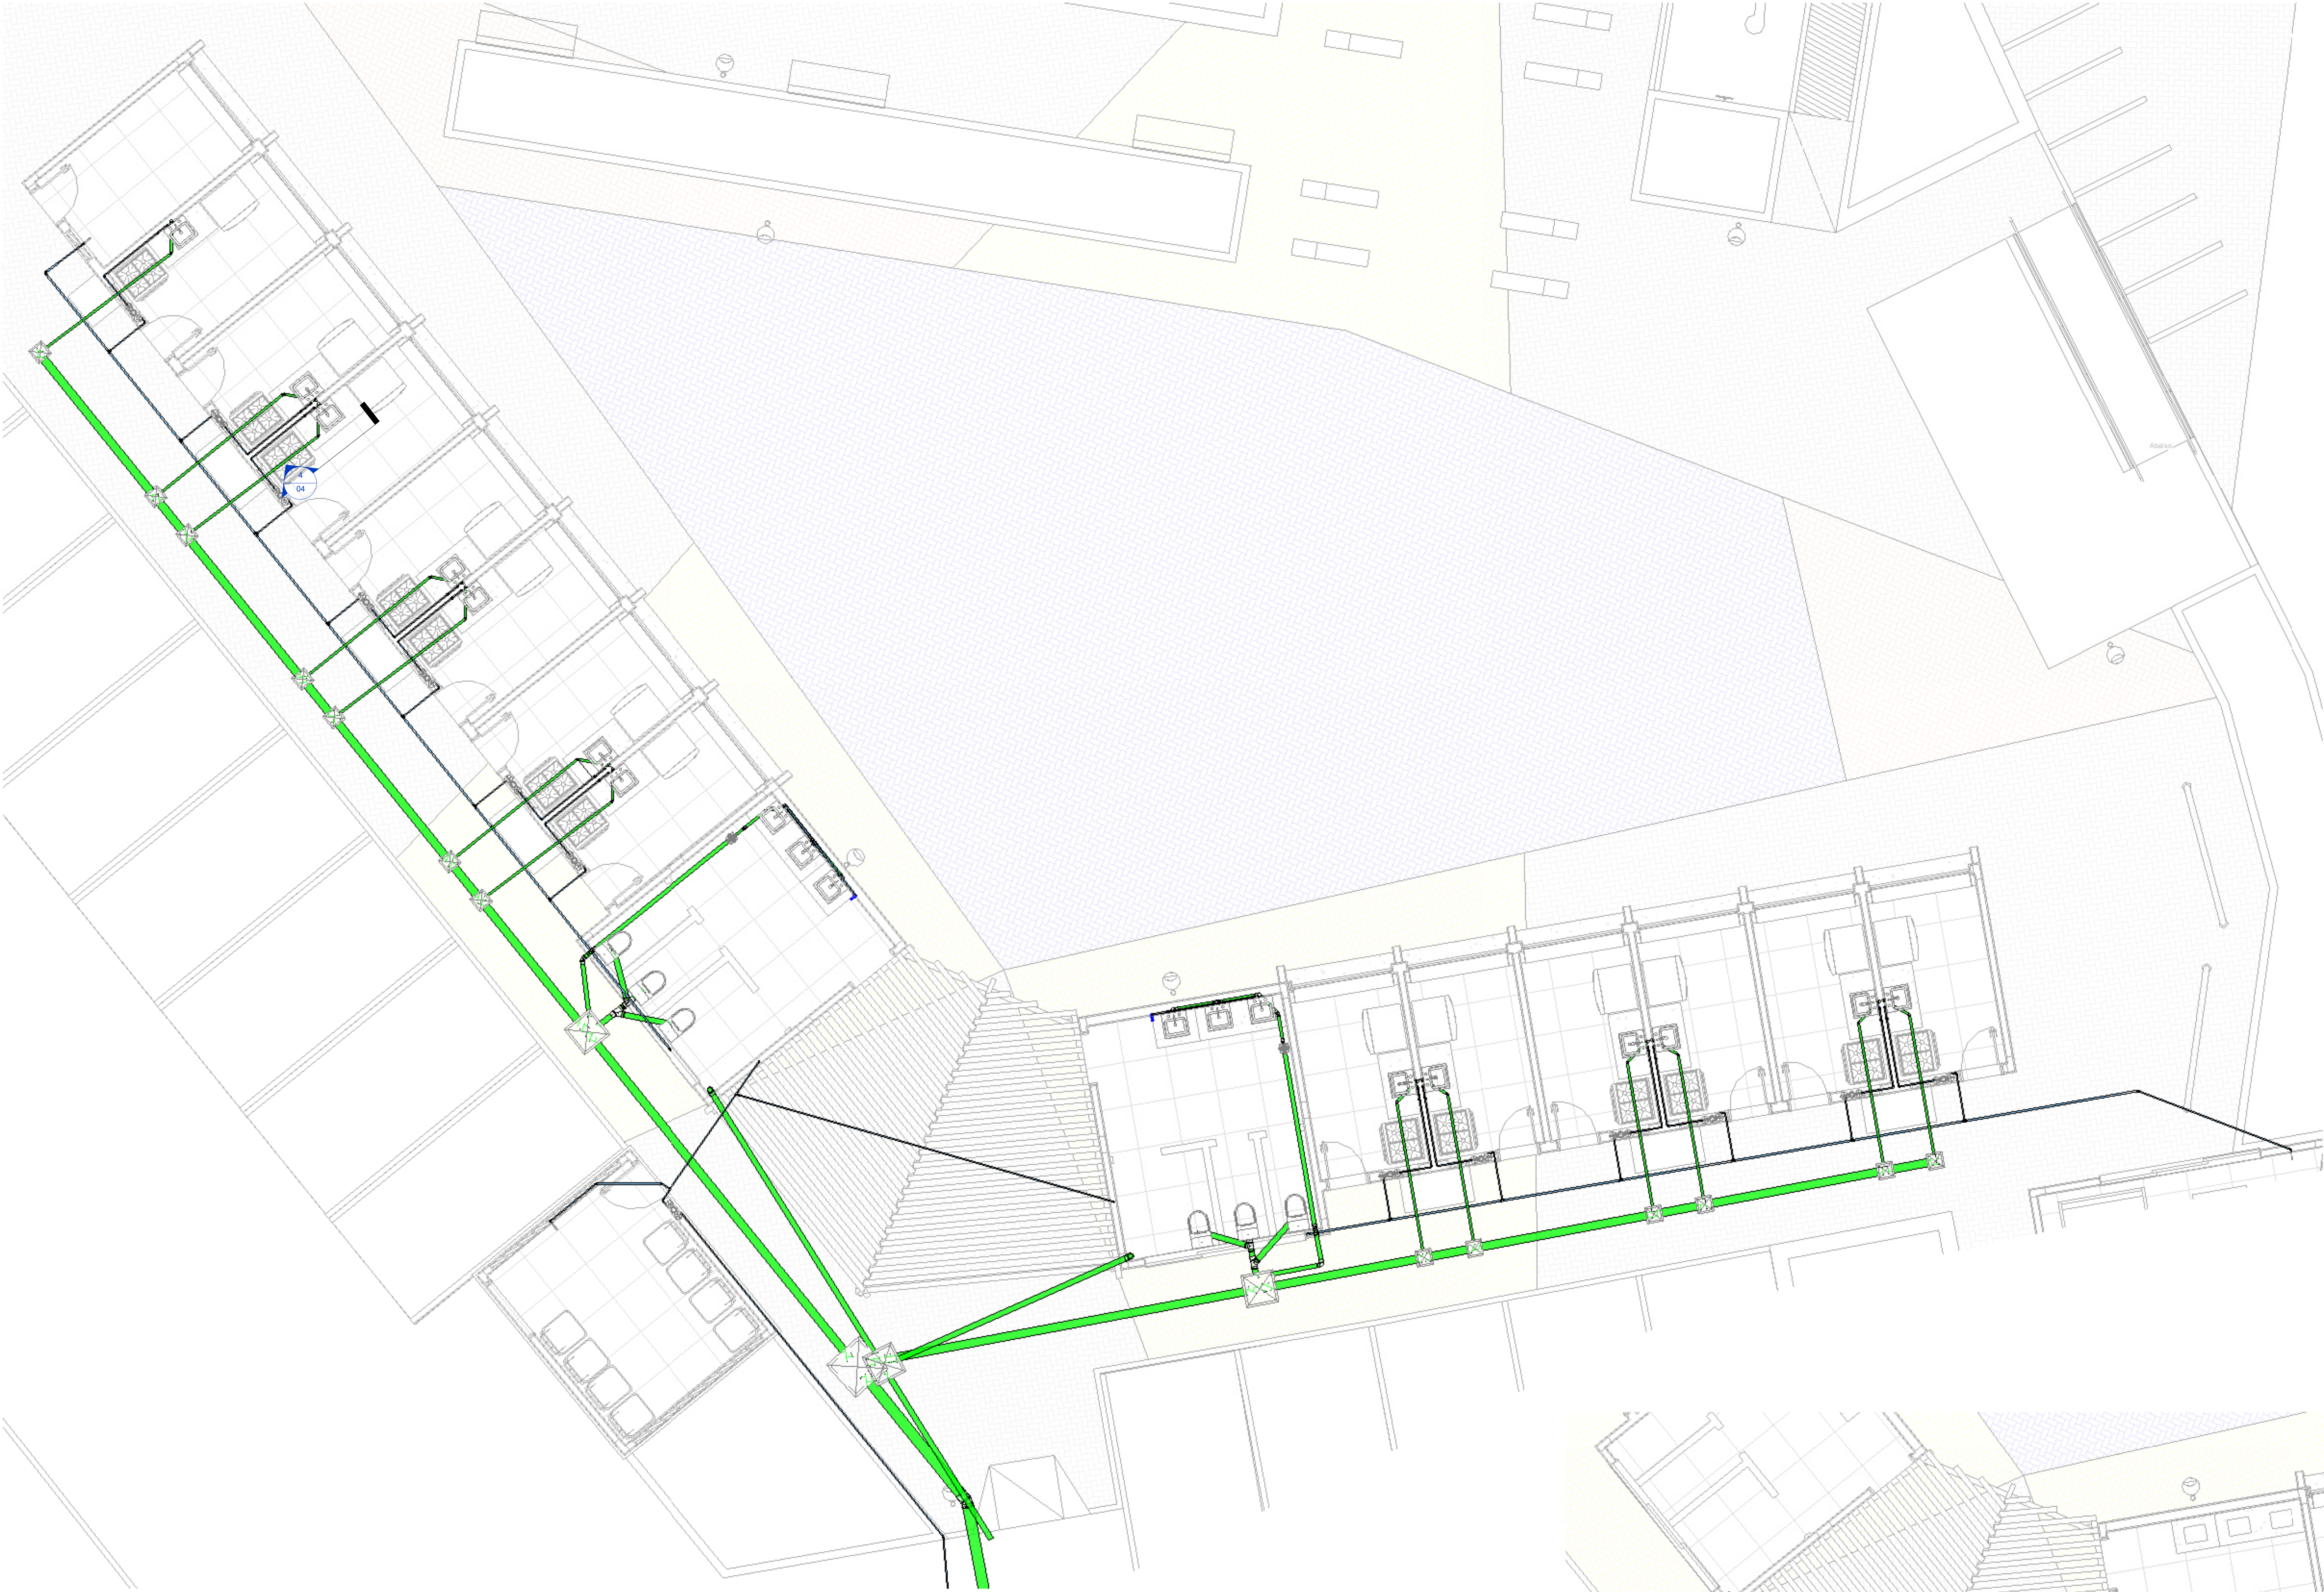

1 Pav. Térreo - Geral  
1 : 50

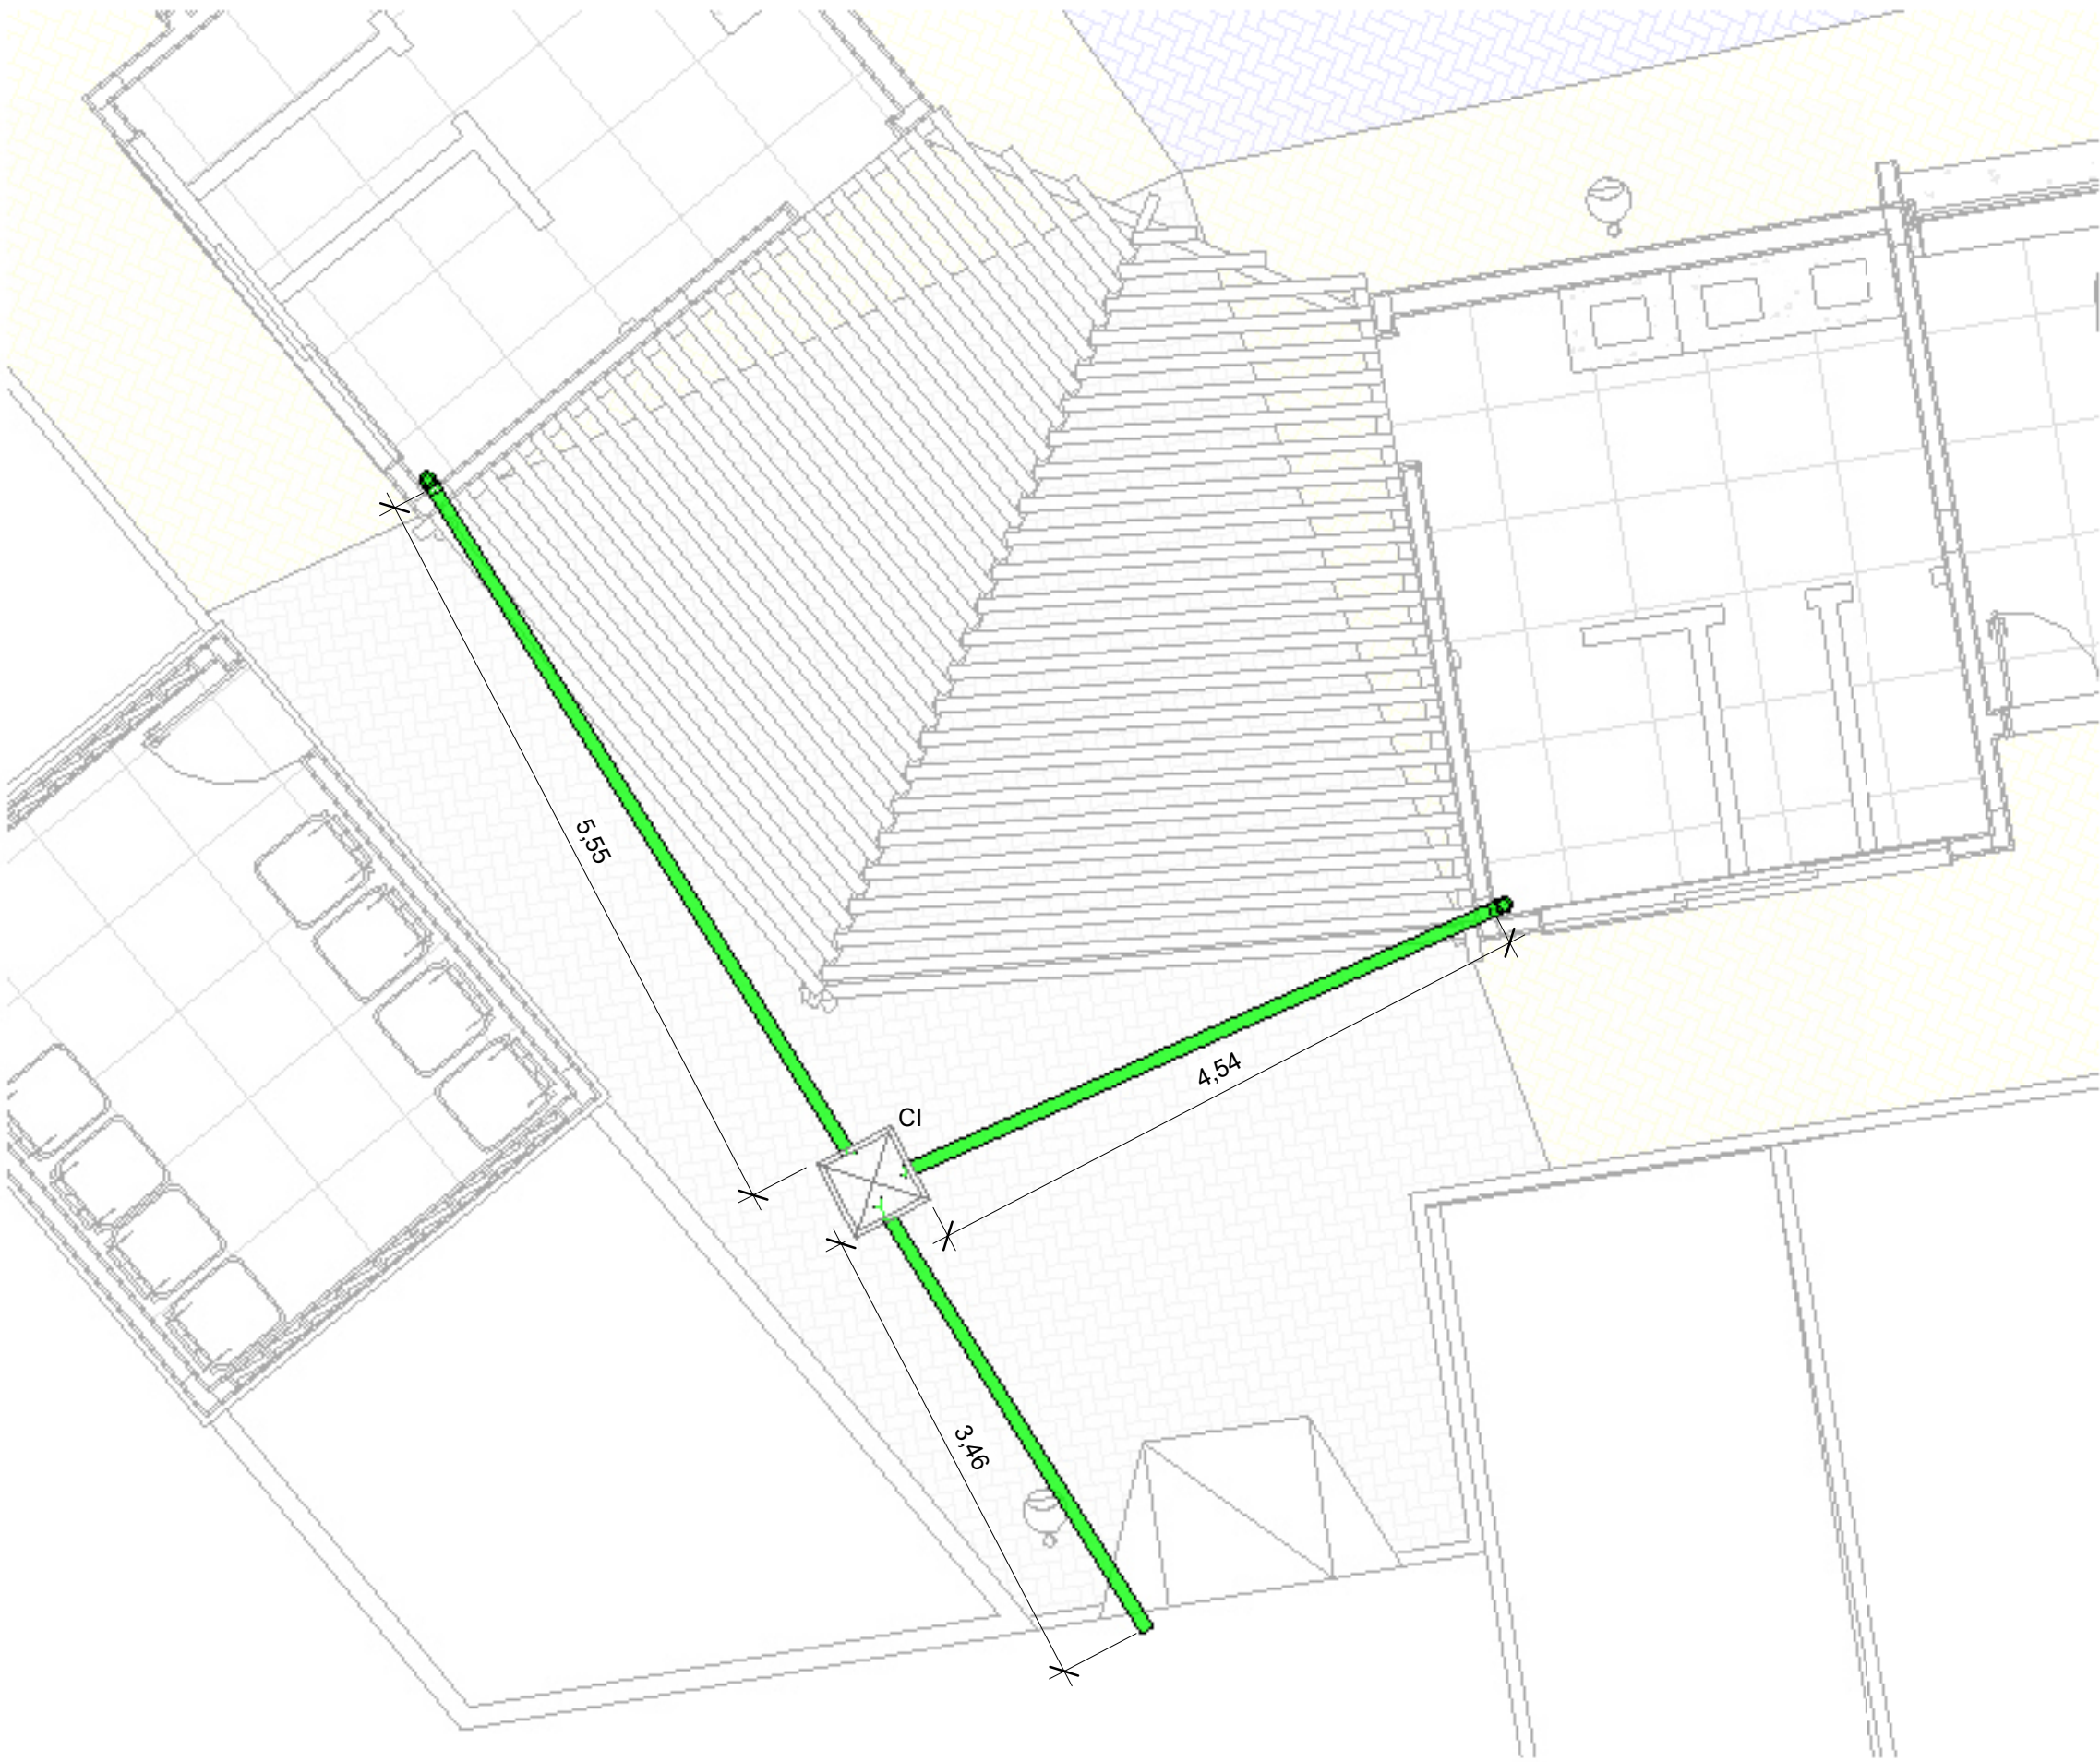

2 Pav. Térreo - Drenagem  
1 : 50

LEGENDA DE CONEXÕES ÁGUA FRIA	
	Adaptador com anel para caixa d'água
	Adaptador com flanges livres
	Adaptador curto com bolsa e rosca
	Adaptador Jet30
	Adaptador longo com flanges livres
	Adaptador para caixa d'água com registro
	Bucha de redução curta
	Bucha de redução longa
	Cap
	Cruzeta
	Curva 90 / 45
	Joelho 90 / 45
	Joelho 90 com bucha de latão
	Joelho 90 com rosca
	Joelho de redução 90
	Luva
	Luva com bucha de latão
	Luva com rosca
	Luva de correr
	Luva de redução
	Tê com bucha de latão
	Tê com rosca na bolsa central
	Tê / Tê de redução
	União
	Luva de transição soldável x Aquatherm

LEGENDA DE CONEXÕES ESGOTO	
	Adaptador para saída de vaso sanitário
	Bucha de redução longa
	Cap
	Cruzeta
	Curva 90 / 45
	Curva 90 curta
	Curvar 45
	Joelho 90
	Joelho 45
	Joelho 90 com anel
	Joelho 90 com vista
	Junção dupla
	Junção invertida
	Junção
	Luva de correr
	Luva simples
	Plug
	Redução excêntrica
	Tê de inspeção
	Tê

Documento assinado digitalmente  
MICAEL NICOLAS BOMFIM GOES  
CPF: 229.950.525-00  
Verifique em <https://brasil.gov.br>



PROPRIETÁRIO	Proprietário			
CONTEÚDO	Água Fria e Esgoto Geral			
ENDEREÇO DO PROJETO	Praça João F. de Brito, Propriá-se, 49900-000			
PROJETO	Hidrossanitário - Praça Estrela			
AUTOR/DESENHISTA	Sérgio Lima Lobão Filho	REGISTRO	271872867-1	
RESPONSÁVEL TÉCNICO	Micael Nicolas Bomfim Goes	REGISTRO	2718230036-3	
DATA	21/05/2025	ESCALA	Como Indicado	PRANCHAS
				05