

QUADRO DE ÁREAS	
ÁREA TOTAL TERRENO	11.949,54 m²
PERÍMETRO TOTAL DO TERRENO	453,07 m
ÁREA CONSTRUÍDA (ARQUIBANCADAS)	453,65 m²
ÁREA CONSTRUÍDA (VESTIÁRIOS E BLUEETERIA)	99,83 m²
ÁREA A DESMOLAR	502,48 m²
ÁREA A CONSTRUIR (NOVA)	445,28 m²
ÁREA A CONSTRUIR (ARQUIBANCADA + CIRCULAÇÃO)	1044,08 m²
ÁREA A CONSTRUIR (PASSÉIO)	2.303,56 m²
ÁREA A CONSTRUIR (RAMPAS E ESCADAS)	154,44 m²
ÁREA DO CAMPO (GRAMADO)	7.655,59 m²
ÁREA DE PARALELEPÍEDO A SER IMPLANTADO	539,41 m²
ÁREA DE GRAMA A SER IMPLANTADA	81,68 m²
ÁREA PERMEÁVEL	565,06 m²
TOTAL DE MUDAS A SEREM IMPLANTADAS (NIEEM)	33 MUDAS
TOTAL DE MUDAS A SEREM IMPLANTADAS (PALMEIRA)	11 MUDAS
TAXA DE OCUPAÇÃO	10,79 %
CAPACIDADE TOTAL DO ESTÁDIO (SENTADOS)	1581 PESSOAS

#### OBSERVAÇÕES


- APLICAÇÃO DE PISO TÁTIL DE ALERTA NA COR AZUL E DIRECIONAL NA COR AZUL.
- UTILIZAR PLACAS DE CIMENTO NAS ÁREAS INTERNAS E EXTERNAS.
- PÚLPITO REMOVÍVEL COM MAPA TÁTIL CONTENDO INFORMAÇÕES SOBRE A LOCALIZAÇÃO DOS AMBIENTES.
- SINALIZAÇÃO DE PORTAS ATRAVÉS DE PLACAS COM TEXTO EM BRAILLE NOS LOCAIS DE ACESSO PERMITIDO AO PÚBLICO.
- COLOCAÇÃO DE RAMPAS O CORRÍMÃO CONFORME NBR 9050.
- TODOS OS DESNÍVES SUPERIORES A 1,5m DEVEM SER RAMPADOS.

#### LEGENDA GERAL



#### QUANTITATIVOS

- ÁREAS EXTERNAS
- 01- PISO TÁTIL DE ALERTA EM CONCRETO COR AZUL: 62,69m²
  - 02- PISO TÁTIL DIRECIONAL EM CONCRETO COR AZUL: 47,89m²
- ÁREAS INTERNAS
- 03- PISO TÁTIL DE ALERTA EM CONCRETO COR AZUL: 3,24m²
  - 04- PISO TÁTIL DIRECIONAL EM CONCRETO COR AZUL: 4,42m²

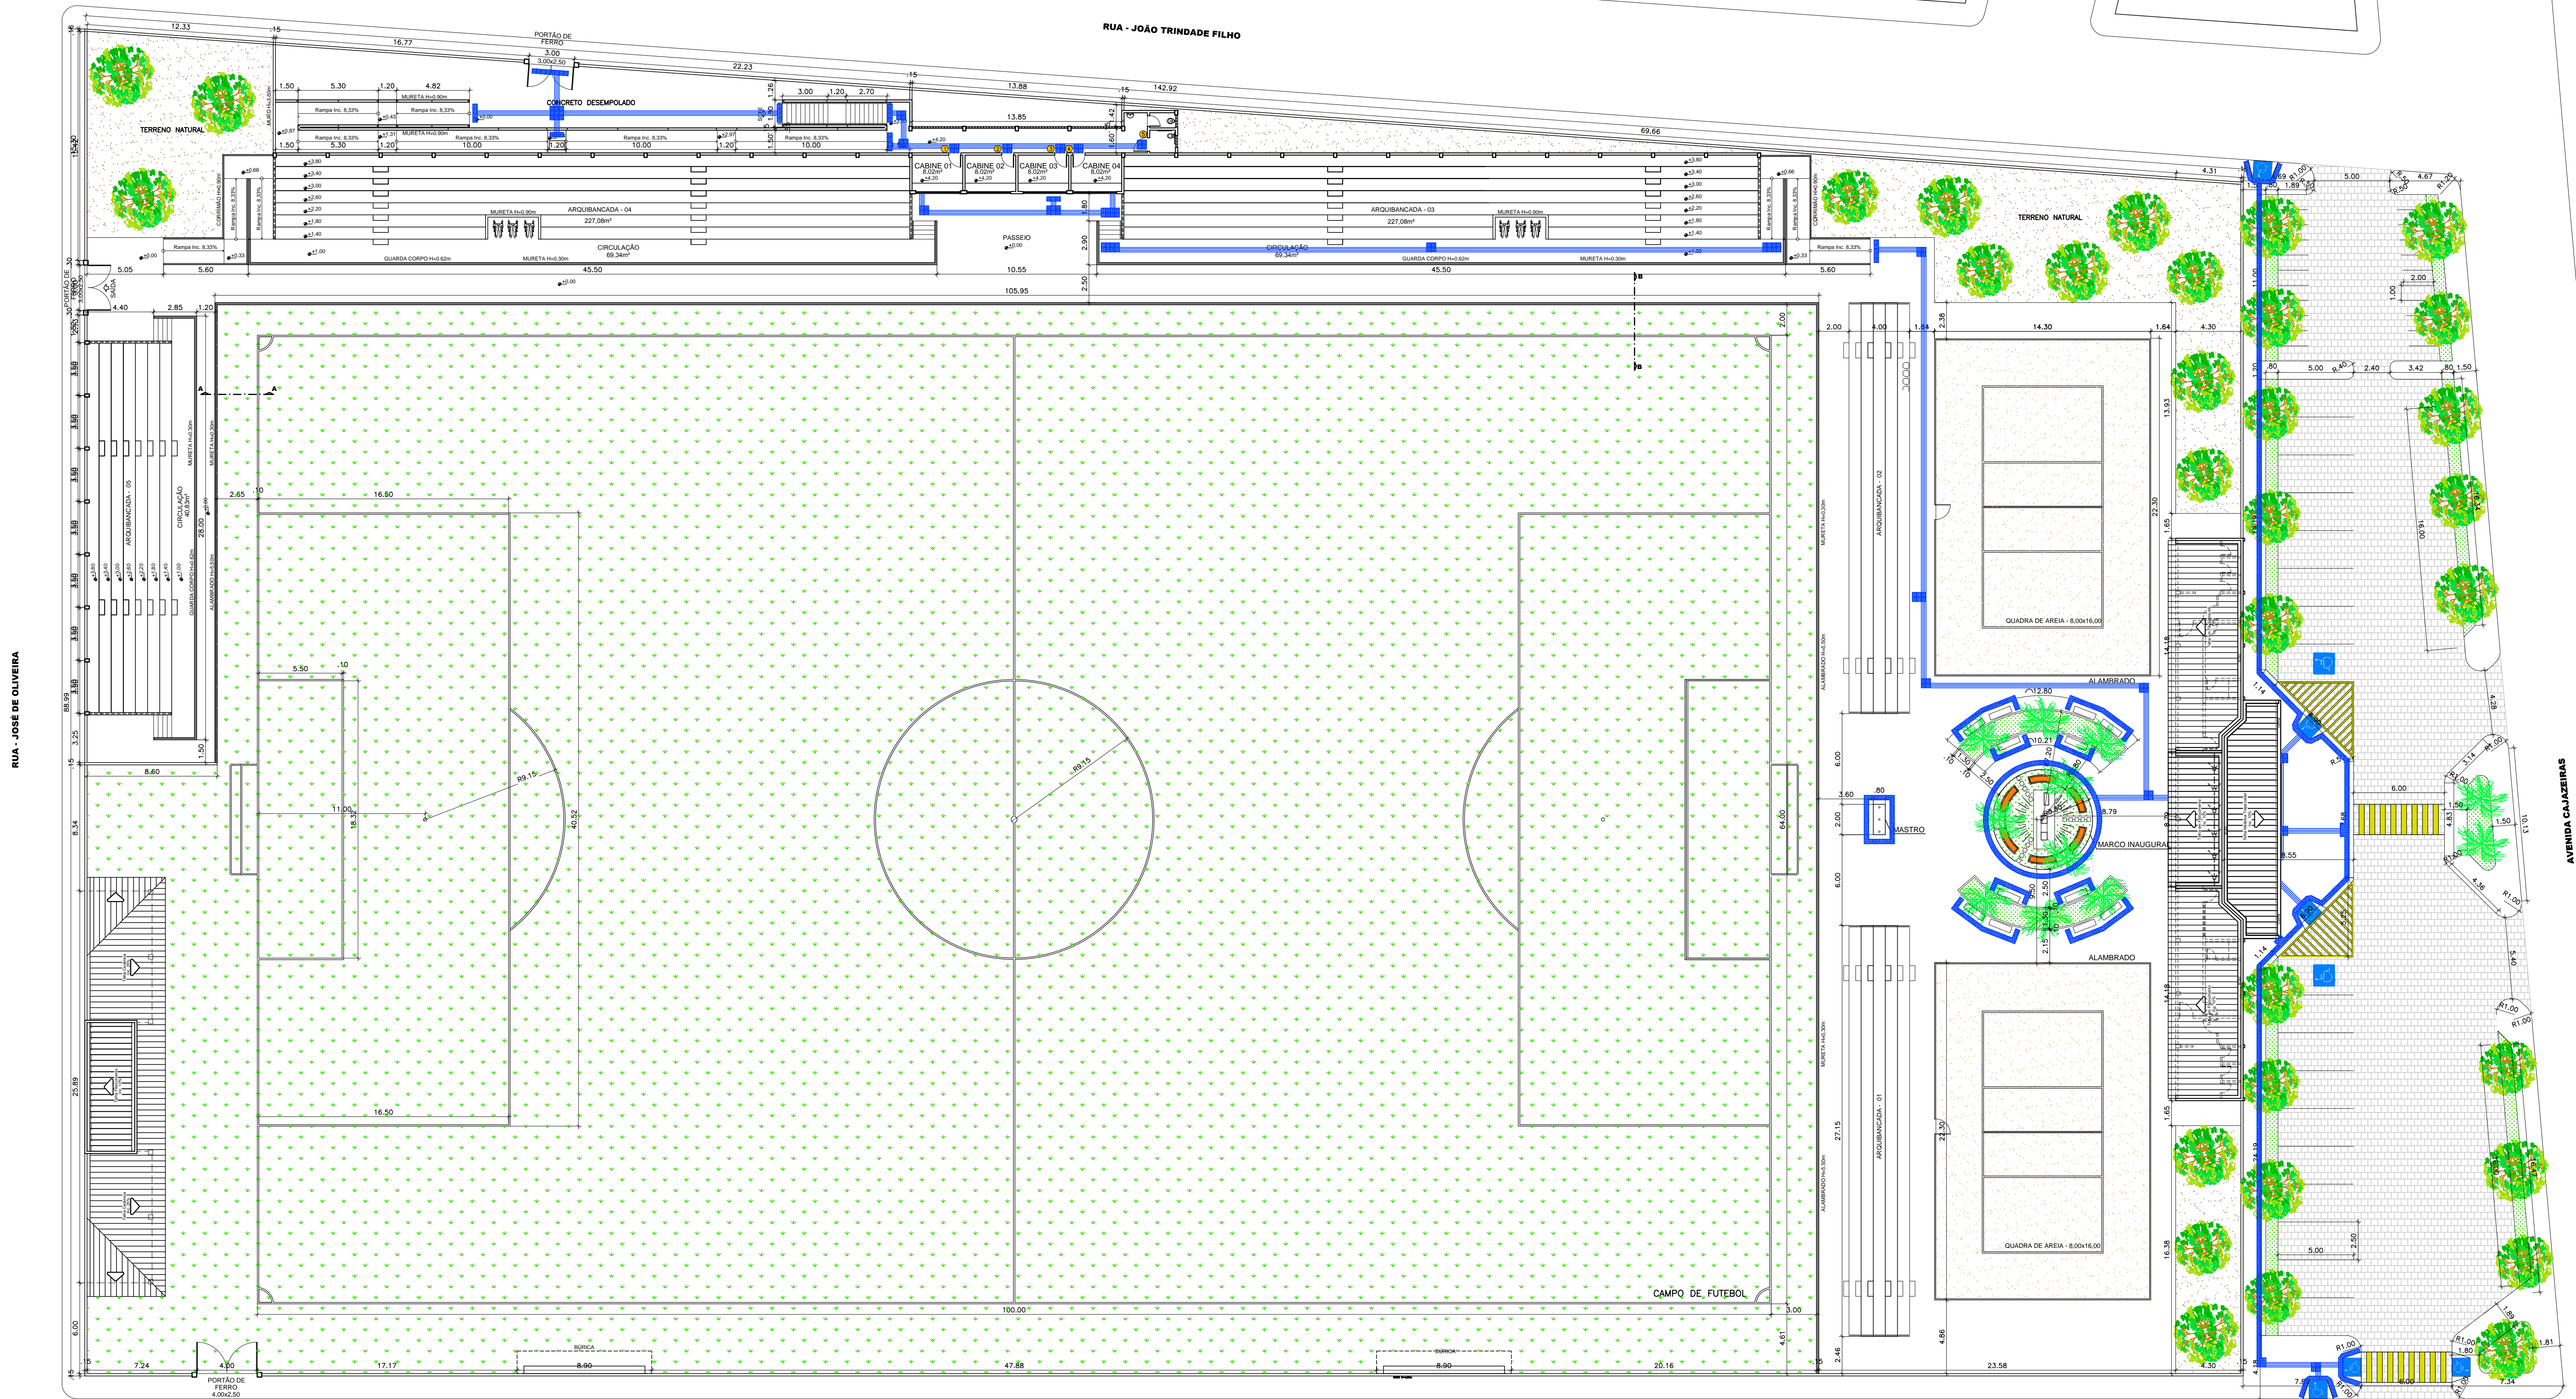






ACESSIBILIDADE - PAV. SUPERIOR  
ESCALA 1/200

ANDERSON JOSÉ DOS SANTOS  
ENG.º CIVIL - 270051157-3


## PROJETO DE REFORMA ESTÁDIO JOÃO TRINDADE FILHO ACESSIBILIDADE - PAV. SUPERIOR

SITO - AVENIDA CAJAZEIRAS - BOQUIM - SERGIPE

DATA: 10/02/2021	PROJETO <b>ARQUITETURA</b>	Nº		
ESCALA INDICADA	PLANTAS <b>IMPLANTAÇÃO E CORTES AA E BB</b>	ORD. PROJ. 00	BLOCO	FOLHA 13/13

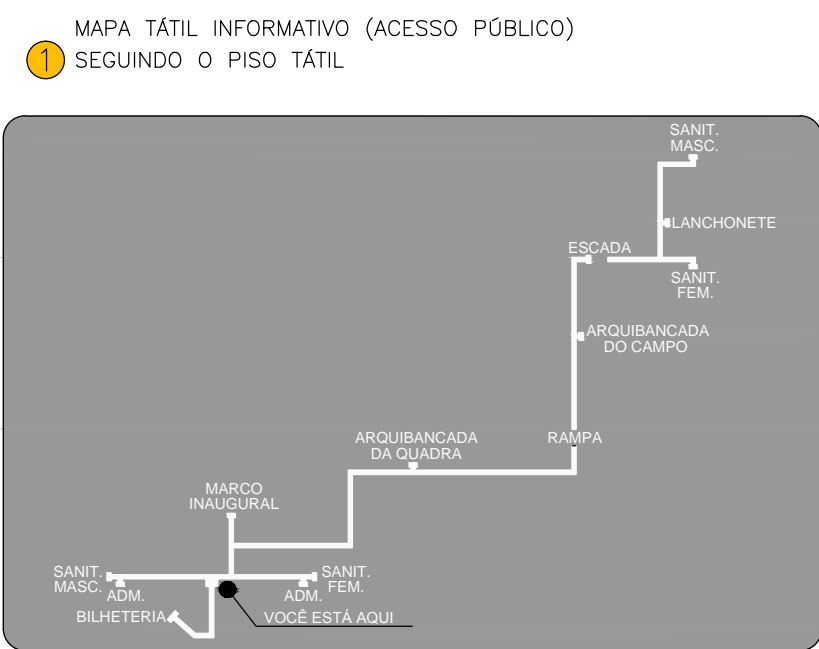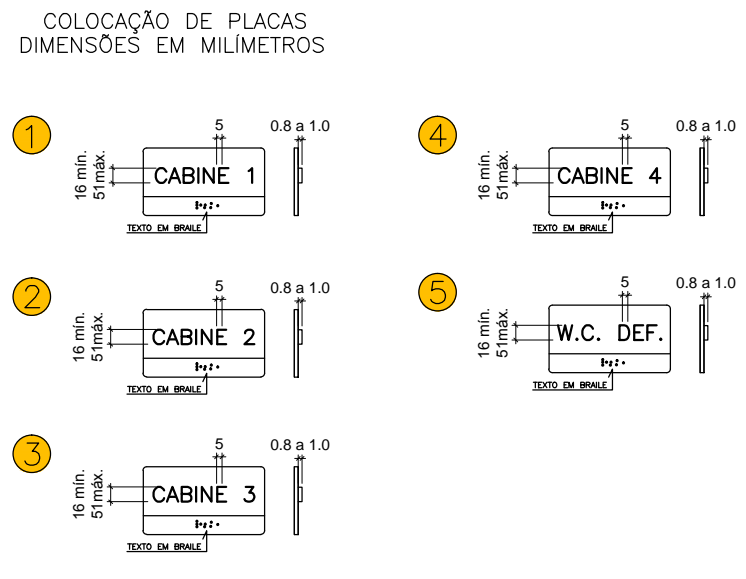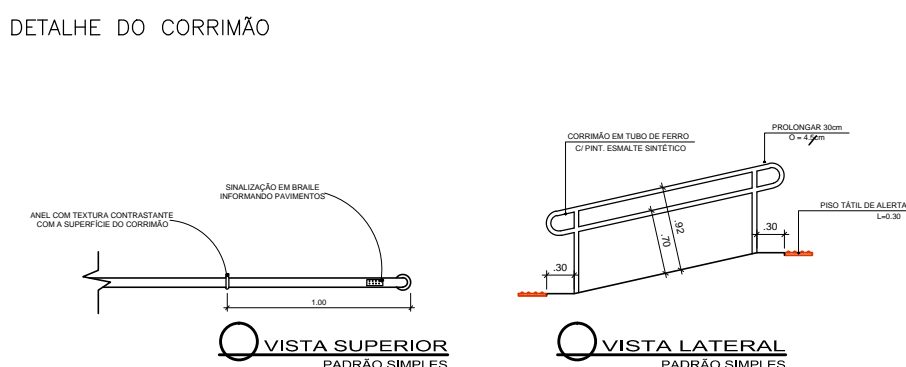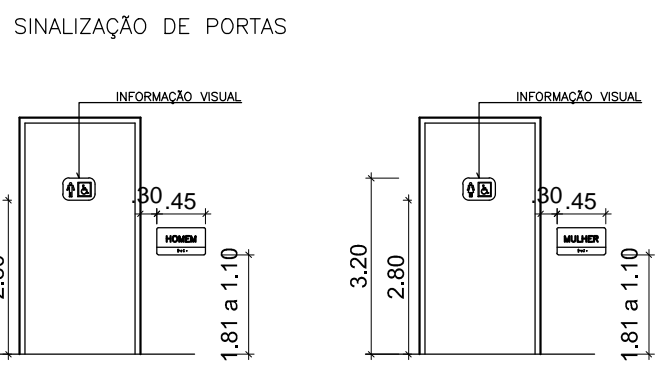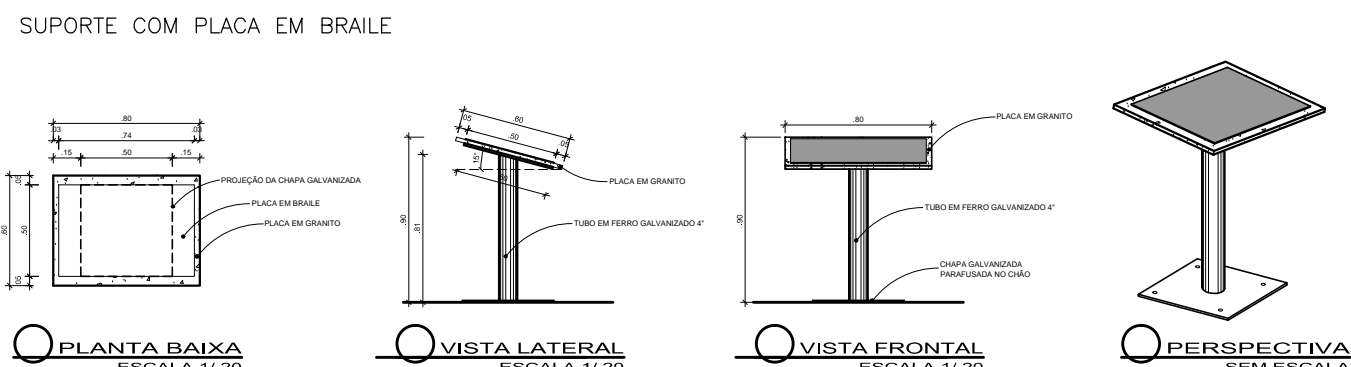

\*placa de acrílico (modelo caixa econômica)

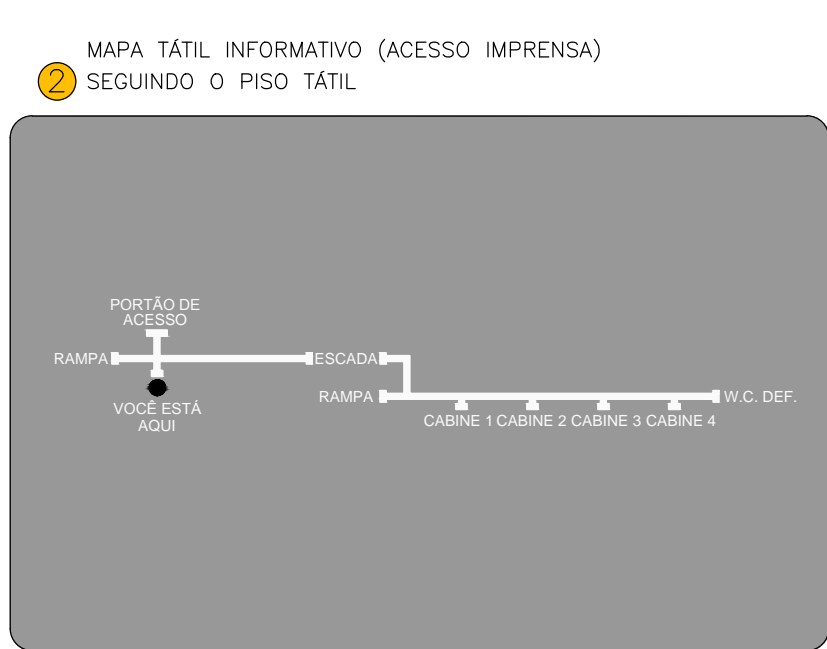

\*placa de acrílico (modelo caixa econômica)