



QUADRO DE ÁREAS	
ÁREA DO TOTAL TERRENO	11.949,54 m²
PERÍMETRO TOTAL DO TERRENO	453,07 m
ÁREA CONSTRUIDA (ARQUIBANCADAS)	453,05 m²
ÁREA CONSTRUIDA (VESTÁRIOS E BLUETARIA)	59,53 m²
ÁREA A DEMOLIR	562,48 m²
ÁREA A CONSTRUIR (NOVA)	445,28 m²
ÁREA A CONSTRUIR (ARQUIBANCADA + CIRCULAÇÃO)	1.044,08 m²
ÁREA A CONSTRUIR (PASSEIO)	2.303,56 m²
ÁREA A CONSTRUIR (GRAMPAS E ESCADAS)	154,44 m²
ÁREA DO CAMPO (GRAMADO)	7.665,59 m²
ÁREA DE PARALELEPÍPEDO A SER IMPLANTADO	939,41 m²
ÁREA DE GRAMA A SER IMPLANTADA	81,68 m²
ÁREA PERMEÁVEL	560,08 m²
TOTAL DE MUDAS A SEREM IMPLANTADAS (NEM)	33 MUDAS
TOTAL DE MUDAS A SEREM IMPLANTADAS (PALMEIRA)	11 MUDAS
TAXA DE OCUPAÇÃO	10,79 %
CAPACIDADE TOTAL DO ESTÁDIO (SENTADOS)	1.581 PESSOAS

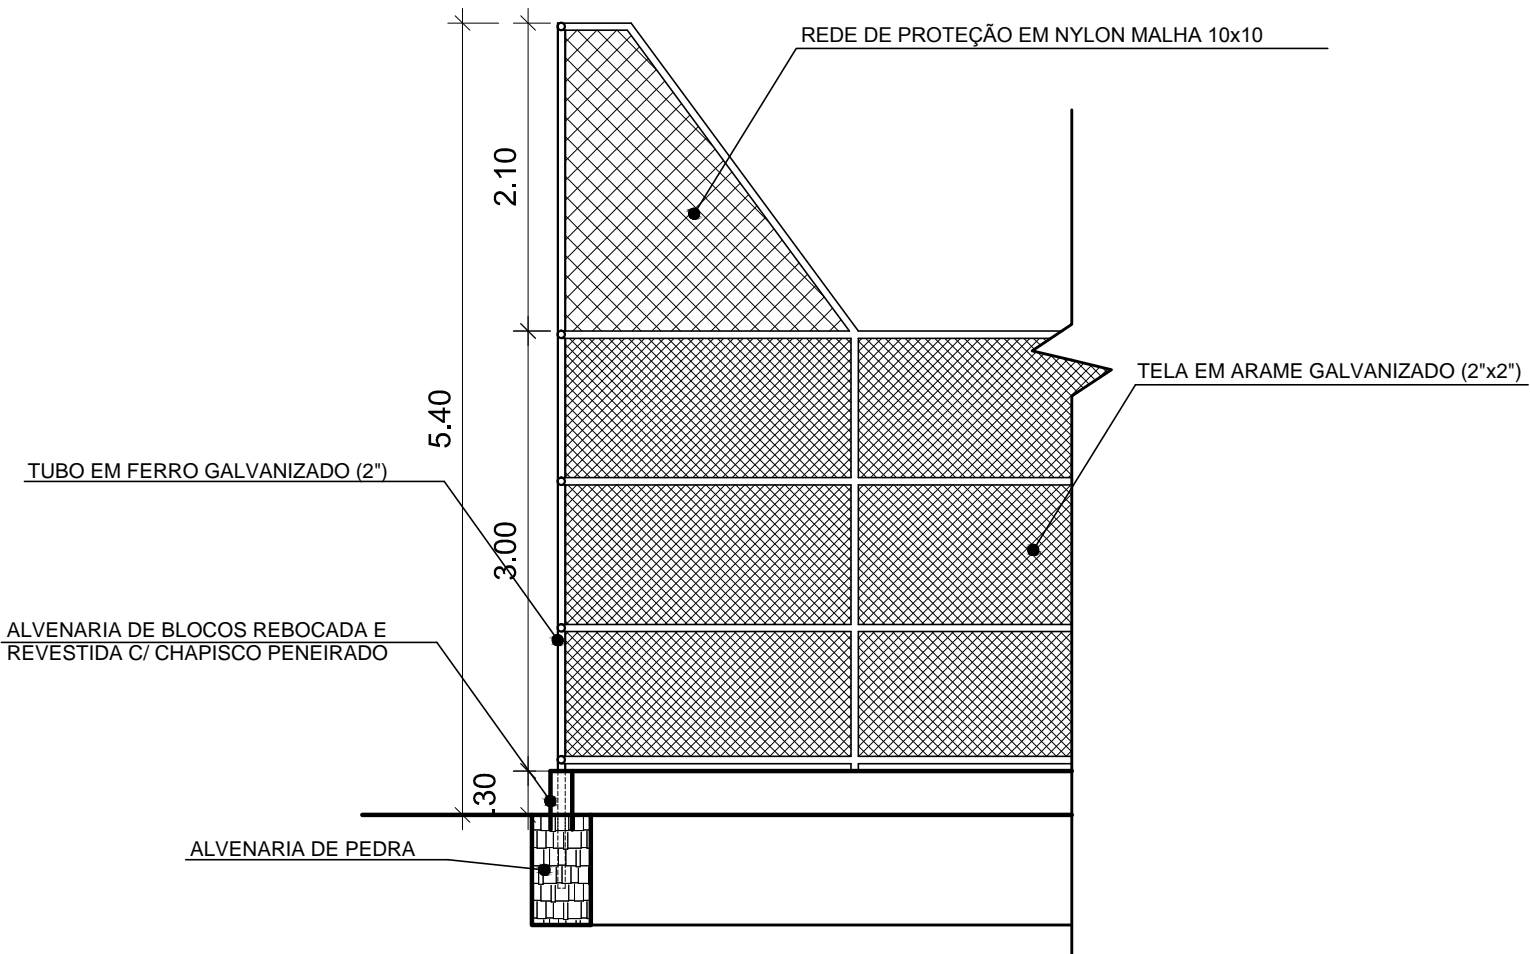


CORTE AA  
ESCALA 1/50

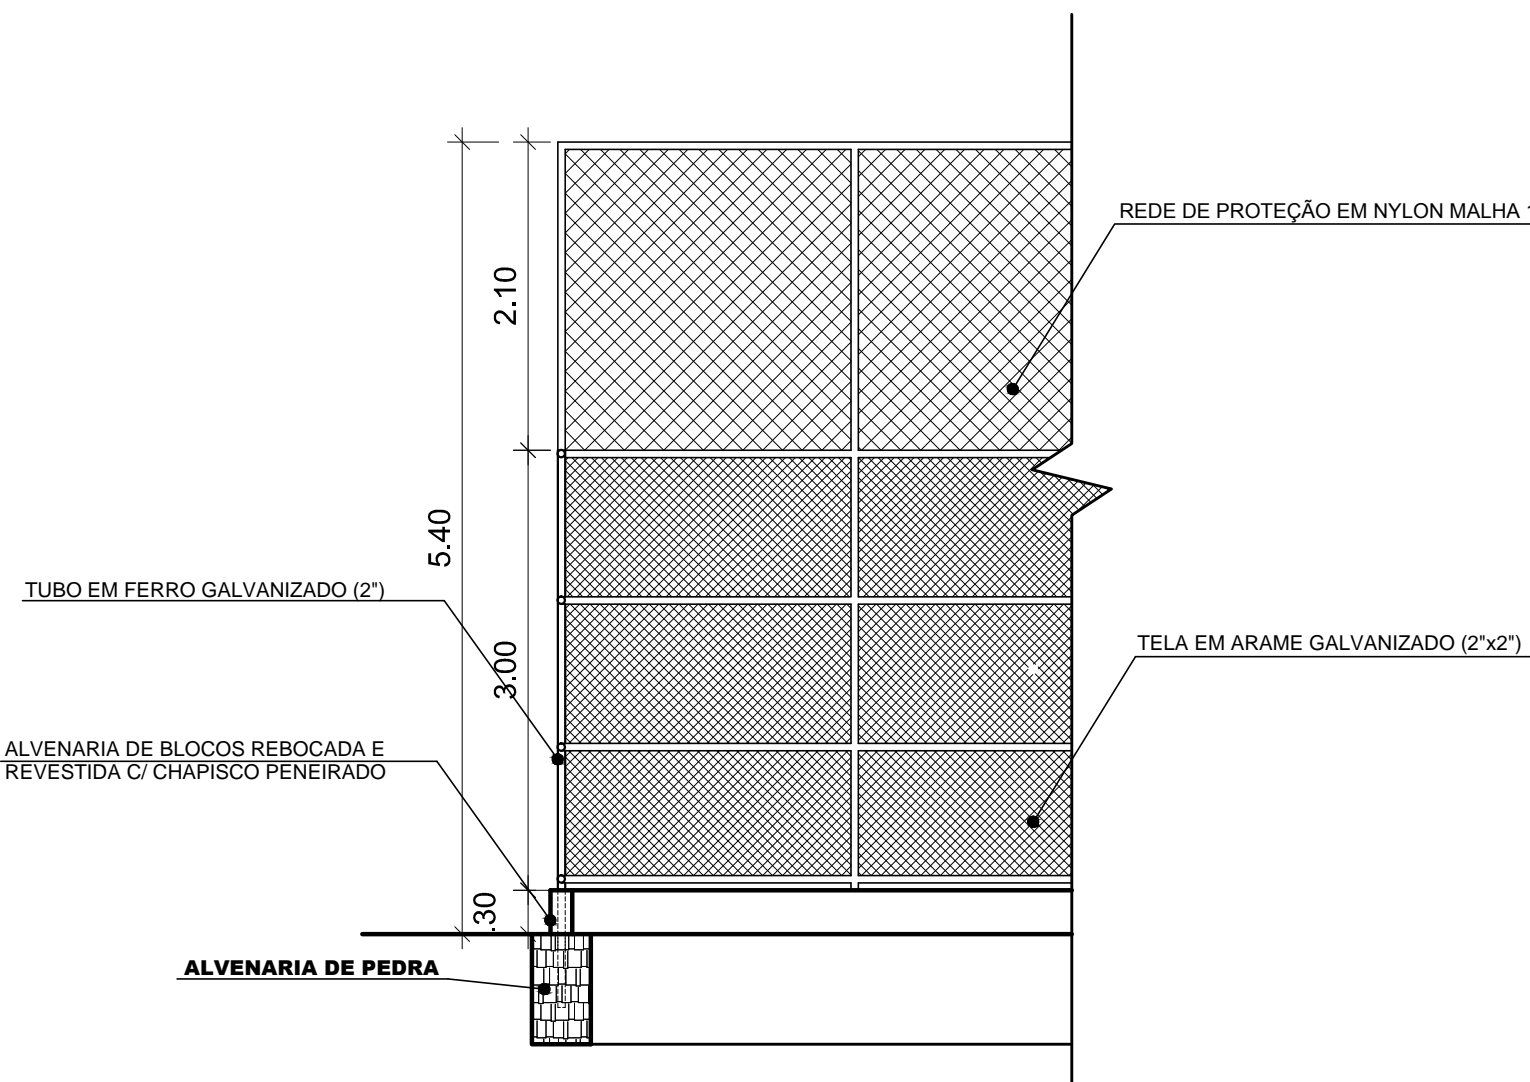

CORTE BB  
ESCALA 1/50

OBS:  
O MURO DEVERÁ SER AUMENTADO ATÉ UMA ALTURA DE 4.50m EM TODA A SUA EXTENSÃO.

ANDERSON JOSE DOS SANTOS  
ENG.º CIVIL - 170051157-3

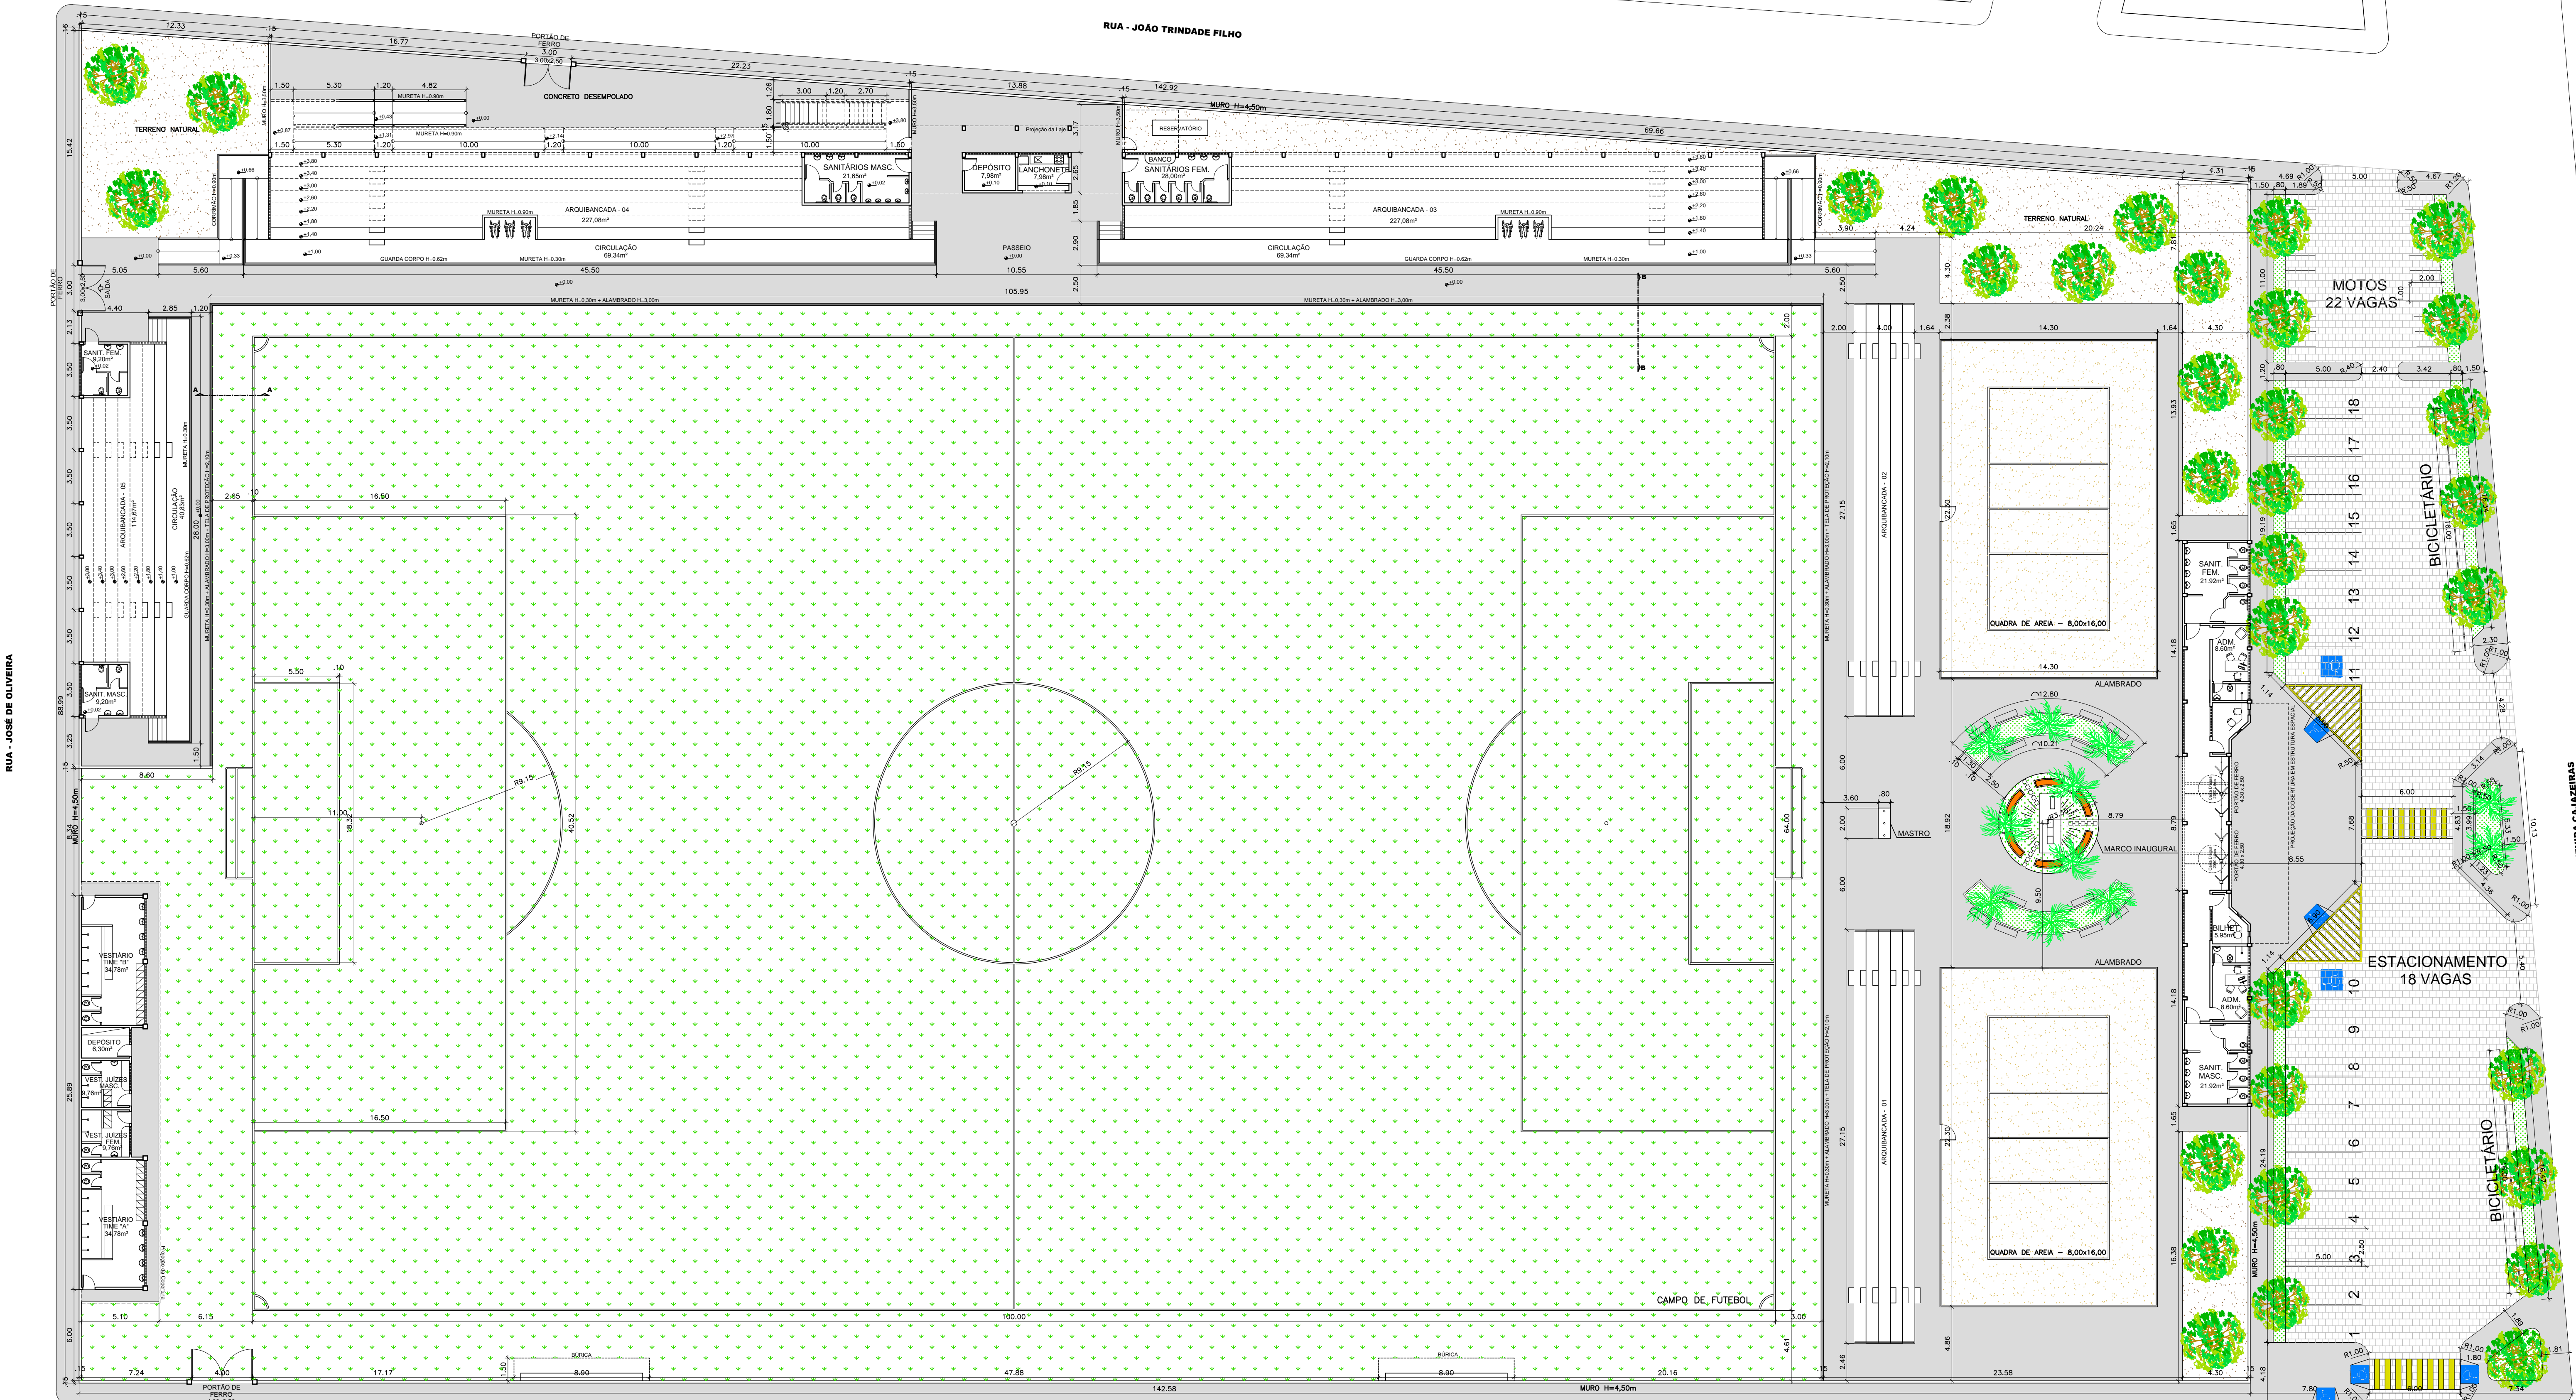

IMPLANTAÇÃO GERAL - PAV. TÉRREO  
ESCALA 1/200