


QUADRO DE ÁREAS	
ÁREA DO TOTAL TERRENO	11.949,54 m²
PERÍMETRO TOTAL DO TERRENO	453,07 m
ÁREA CONSTRUÍDA (ARQUIBANCADAS)	453,05 m²
ÁREA CONSTRUÍDA (VESTIÁRIOS E BILHETERIA)	58,83 m²
ÁREA A DEMOLIR	562,48 m²
ÁREA A CONSTRUIR (NOVA)	445,28 m²
ÁREA A CONSTRUIR (ARQUIBANCADA + CIRCULAÇÃO)	1.044,08 m²
ÁREA A CONSTRUIR (PASSEIO)	2.303,56 m²
ÁREA A CONSTRUIR (GRAMPAS E ESCADAS)	154,44 m²
ÁREA DO CAMPO (GRAMADO)	7.665,59 m²
ÁREA DE PARALELEPÍPEDO A SER IMPLANTADO	939,41 m²
ÁREA DE GRAMA A SER IMPLANTADA	81,68 m²
ÁREA PERMEÁVEL	560,08 m²
TOTAL DE MUDAS A SEREM IMPLANTADAS (NÍVEIS)	333 MUDAS
TOTAL DE MUDAS A SEREM IMPLANTADAS (PALMEIRA)	11 MUDAS
TAXA DE OCUPAÇÃO	10,79 %
CAPACIDADE TOTAL DO ESTÁDIO (SENTADOS)	1581 PESSOAS

OUTRAS INFORMAÇÕES:

ÁREA DE INTERVENÇÃO

SERVIÇOS EXECUTADOS ETAPA 01:

- 1 - CAMPO DE FUTEBOL;
- 2 - ALAMBRADO CAMPO DE FUTEBOL;
- 3 - VESTIÁRIOS;
- 4 - BILHETERIA.

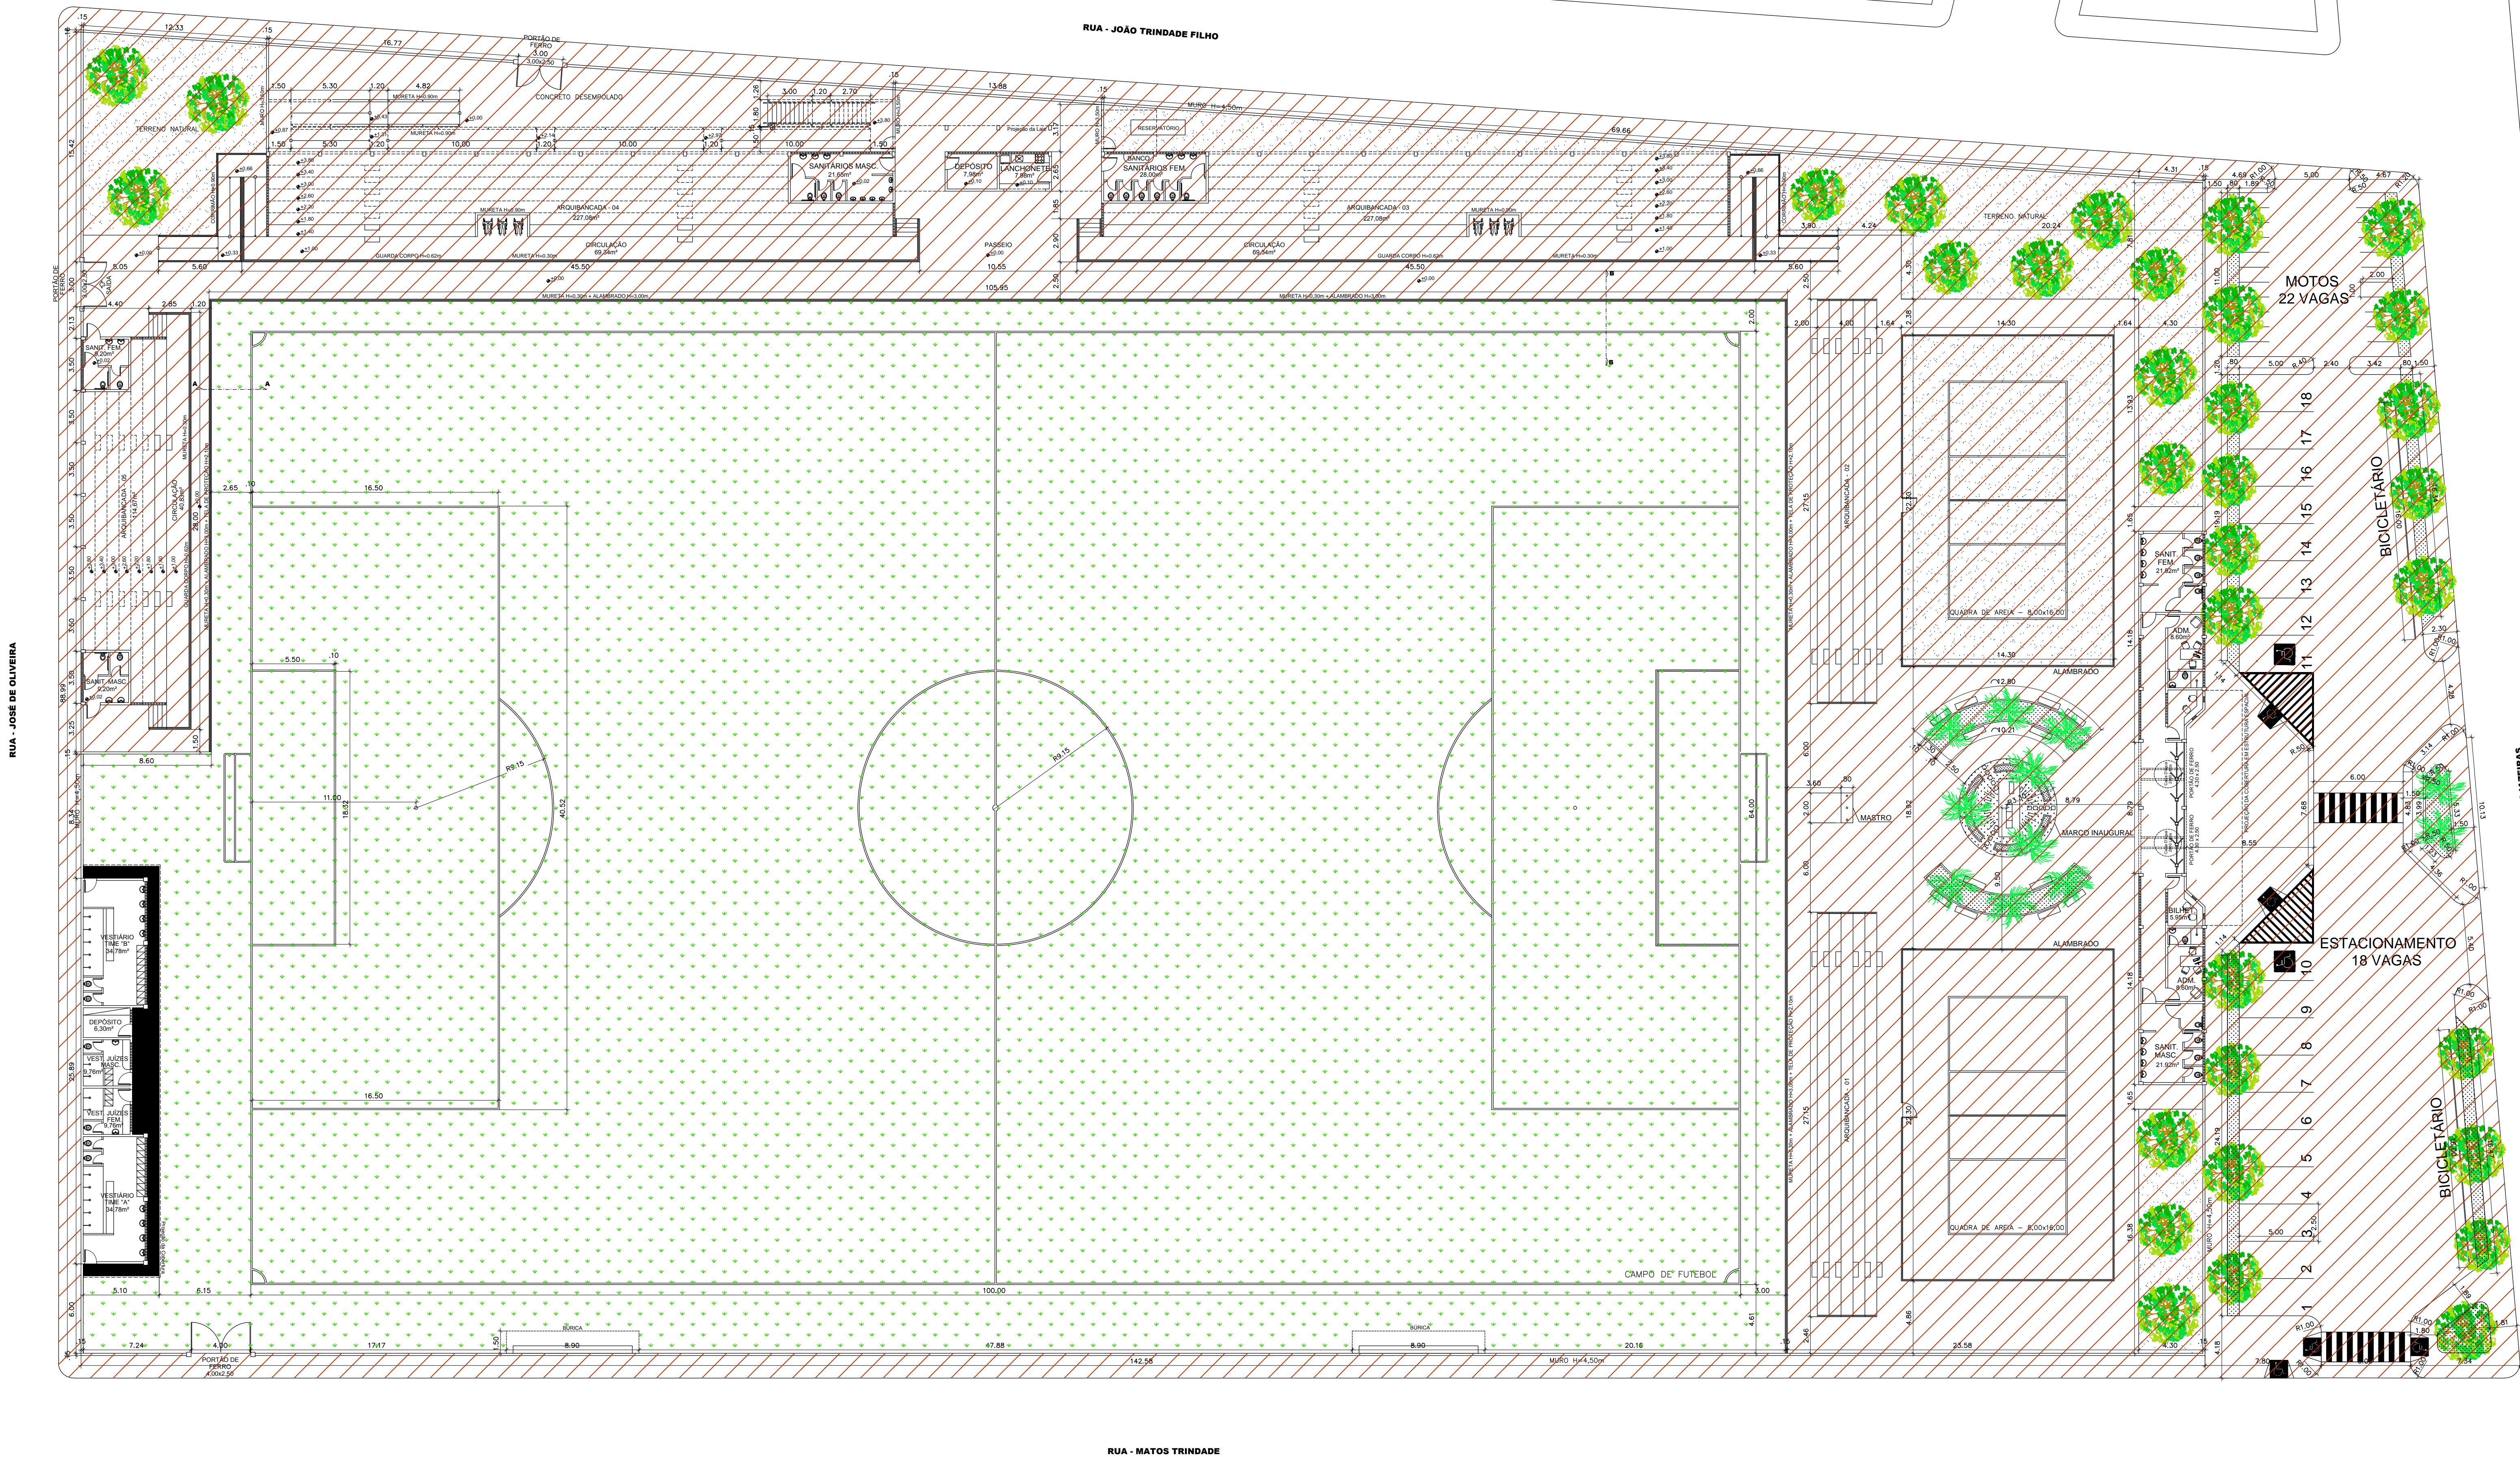

ANDERSON JOSÉ DOS SANTOS
ENG.º CIVIL - 270051157-3

IMPLANTAÇÃO GERAL - PAV. TERREO
ESCALA 1/200

PROJETO DE REFORMA
ESTÁDIO JOÃO TRINDADE FILHO
IMPLANTAÇÃO GERAL - PAV. TERREO
SITO — AVENIDA CAJAZEIRAS — BOQUIM — SERGIPE

DATA:	10/04/2023	PROJETO:	ARQUITETURA	NR:	
ESCALA:	INDICADA	PLANTAS:	ÁREA DE INTERVENÇÃO	COO. PROJ.:	BOQUIM
				OD	FOLHA 01/01