


QUADRO DE ÁREAS	
ÁREA DO TERRENO	38.748,53m²
MEIO FIO	9,96m²
ÁREA VERDE	30m²
ÁREA DE PISO CIMENTÍCIO	533,83m²
PISO ANTI IMPACTO – COR VERDE	143,18m²
PISO ANTI IMPACTO – COR AZUL	50,26m²
PISO ANTI IMPACTO – COR LARANJA	19,63m²
PISO ANTI IMPACTO – COR ROSA	19,63m²
PISO ANTI IMPACTO – COR CINZA	19,63m²
BRINQUEDOS	
GIRA GIRA	1 unid.
CASINHA COM BALANÇO	1 unid.
GANGORRA TRIPLA	1 unid.
BALANÇO PCD	1 unid.

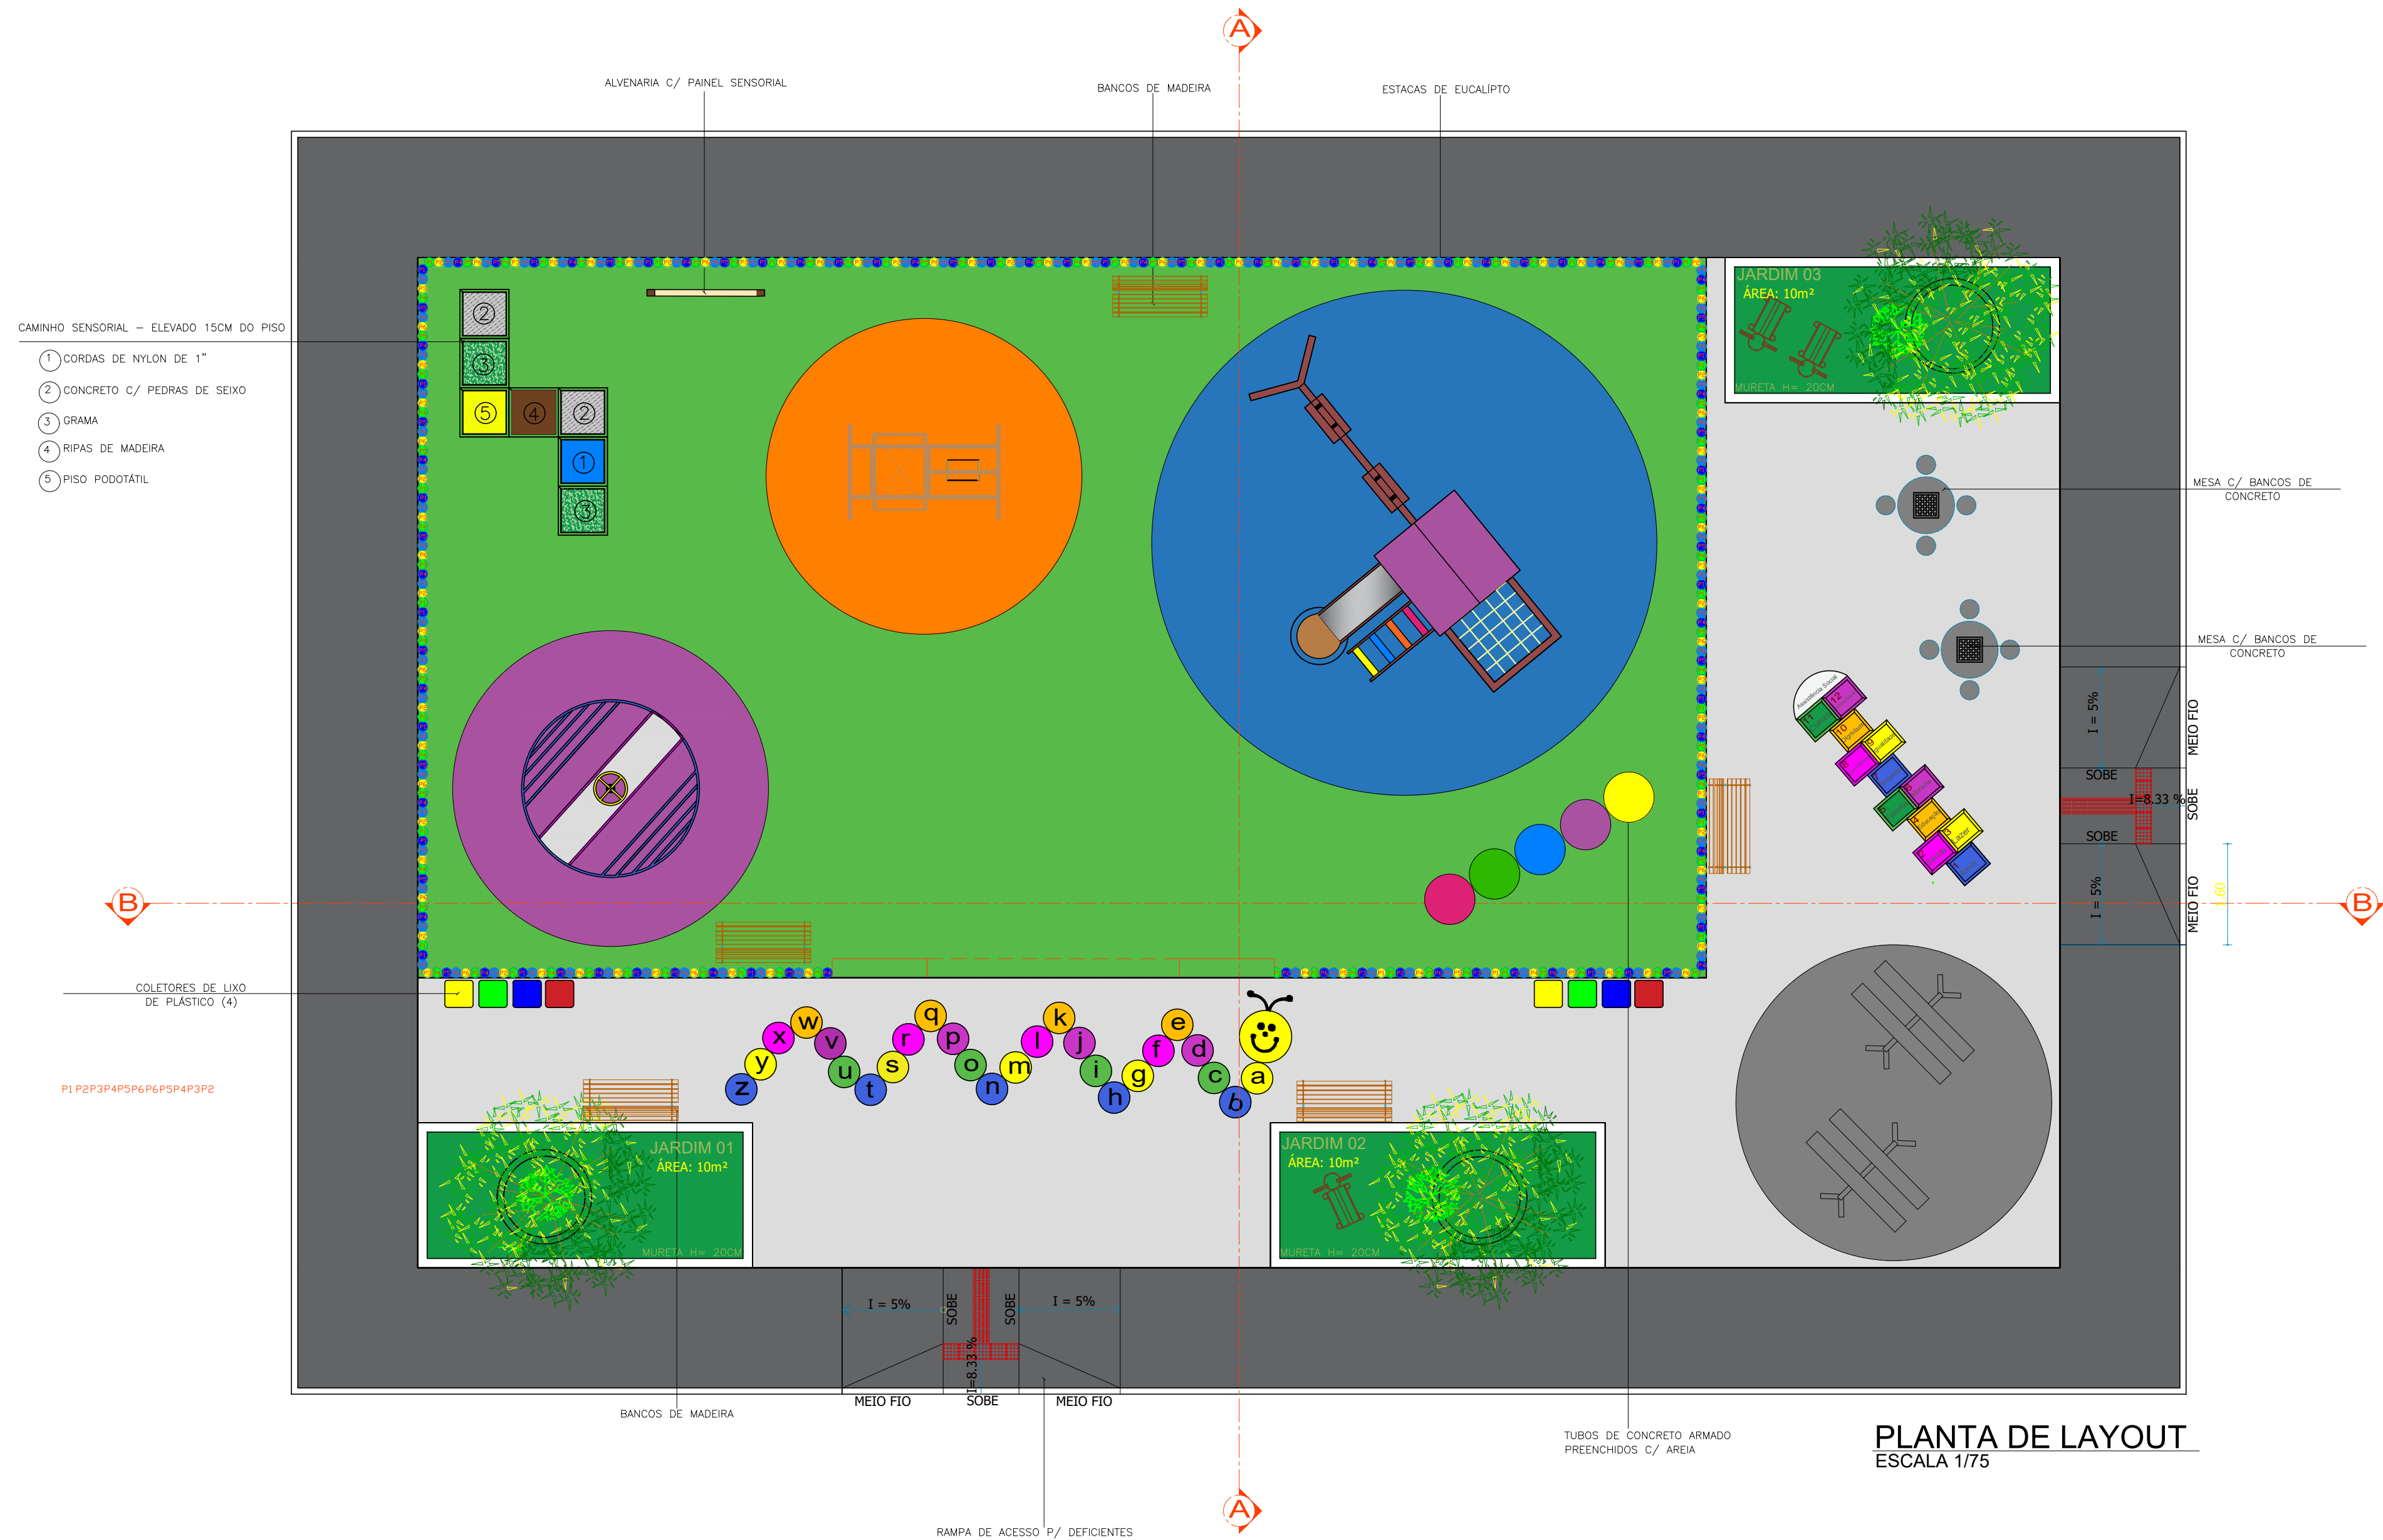

Nº REV.	DESCRIÇÃO	DATA	RESPONSÁVEL

ÉRICA LIMA CAVALCANTE MITIDIERI
SECRETÁRIA DE ESTADO

LUCAS ARAUJO DOS SANTOS
RESP. TÉCNICO

SEASIC



SECRETARIA DE ESTADO DA ASSISTÊNCIA SOCIAL, INCLUSÃO E CIDADANIA
PROPRIETÁRIO

PROJETO
BRINQUEDOPRAÇA

SITO: AV. 04, POVOADO CRASTO, SANTA LUZIA DO ITANHY

PRANCHA	ESCALA 1 / 75	
RESP. TÉCNICO LUCAS ARAUJO DOS SANTOS	CREA 2720336378	DATA AGOSTO/2025
COORDENADAS GEOGRÁFICAS: -11.397387, -37.413523	ASSINATURA DIGITAL	NUMERO DA PRANCHA ARQ-01/02
DESENHO RAFAELA PRATA	NOMEAÇÃO E ARQUIVAMENTO	

Este documento foi assinado digitalmente por LUCAS ARAUJO DOS SANTOS

Protocolo de Assinatura(s)

O documento acima foi proposto para assinatura digital. Para verificar as assinaturas acesse o endereço <http://edocsergipe.se.gov.br/consultacodigo> e utilize o código abaixo para verificar se este documento é válido.

Código de verificação: CYUO-UY2V-IW58-ACVX



O(s) nome(s) indicado(s) para assinatura, bem como seu(s) status em 22/10/2025 é(são) :

Legenda: ● Aprovada ● Indeterminada ● Pendente

● LUCAS ARAUJO DOS SANTOS 01/10/2025 14:17:54 (Certificado Digital)