



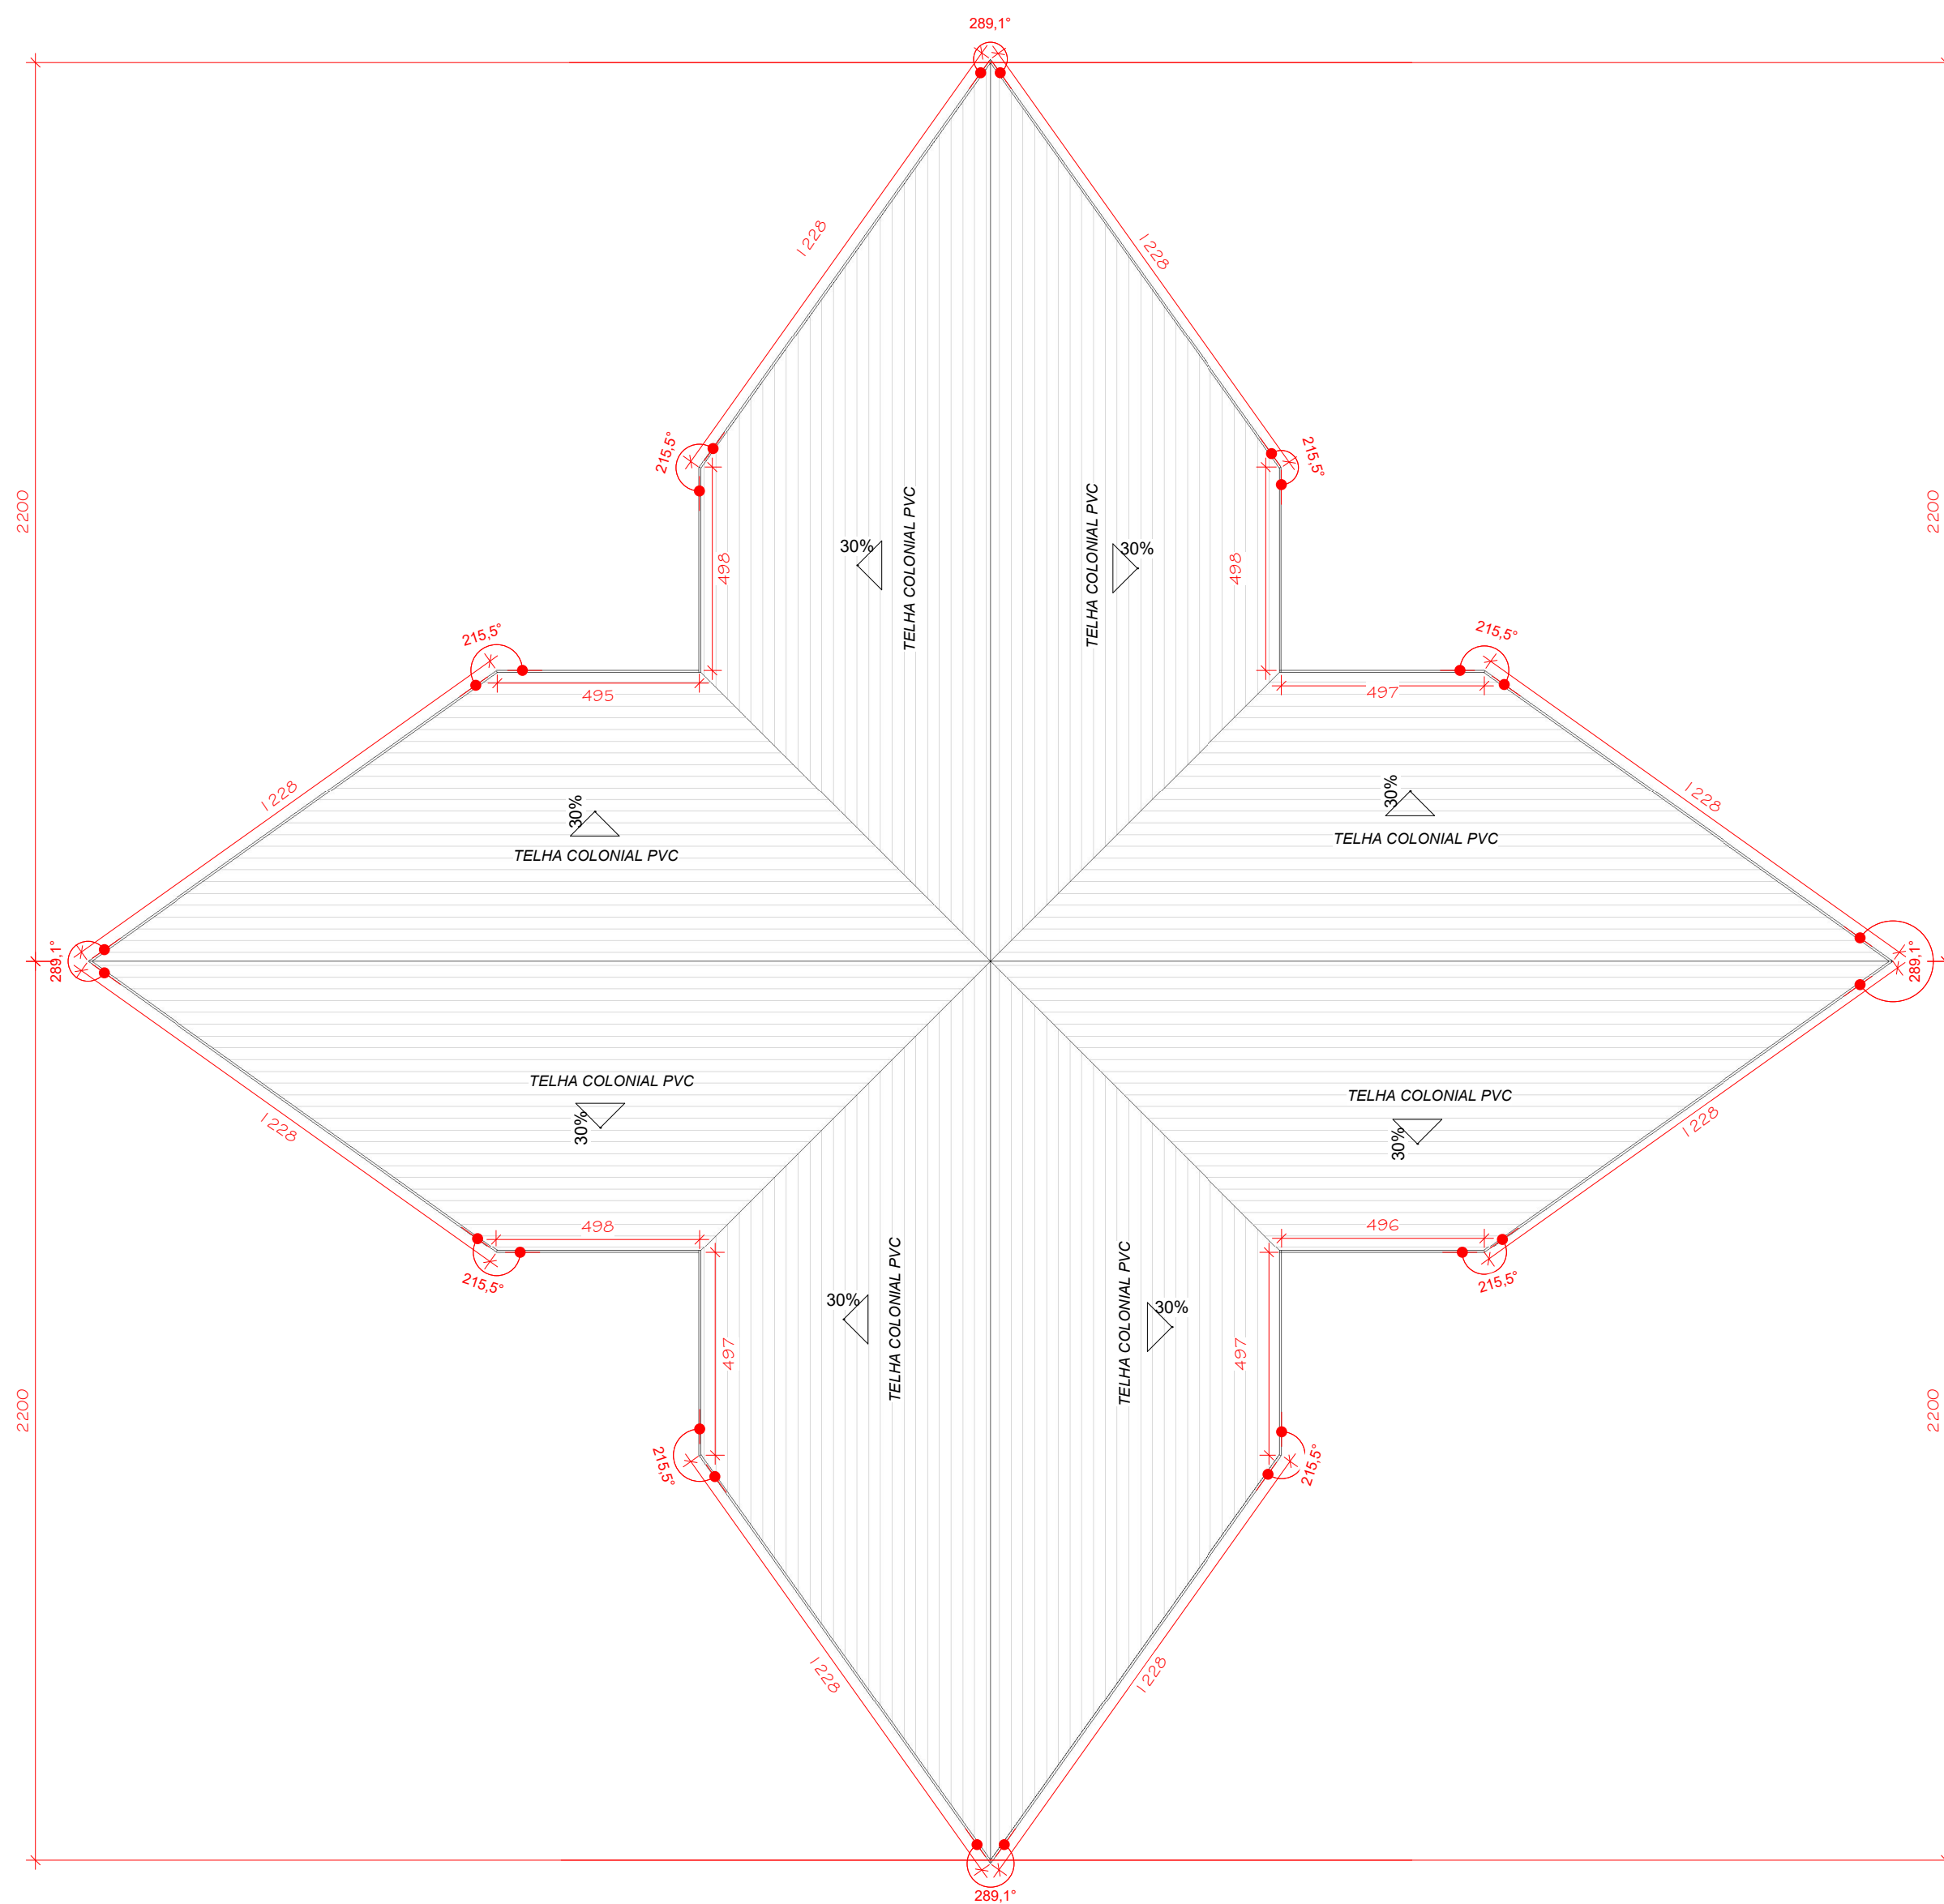

1 COBERTURA
1 : 150

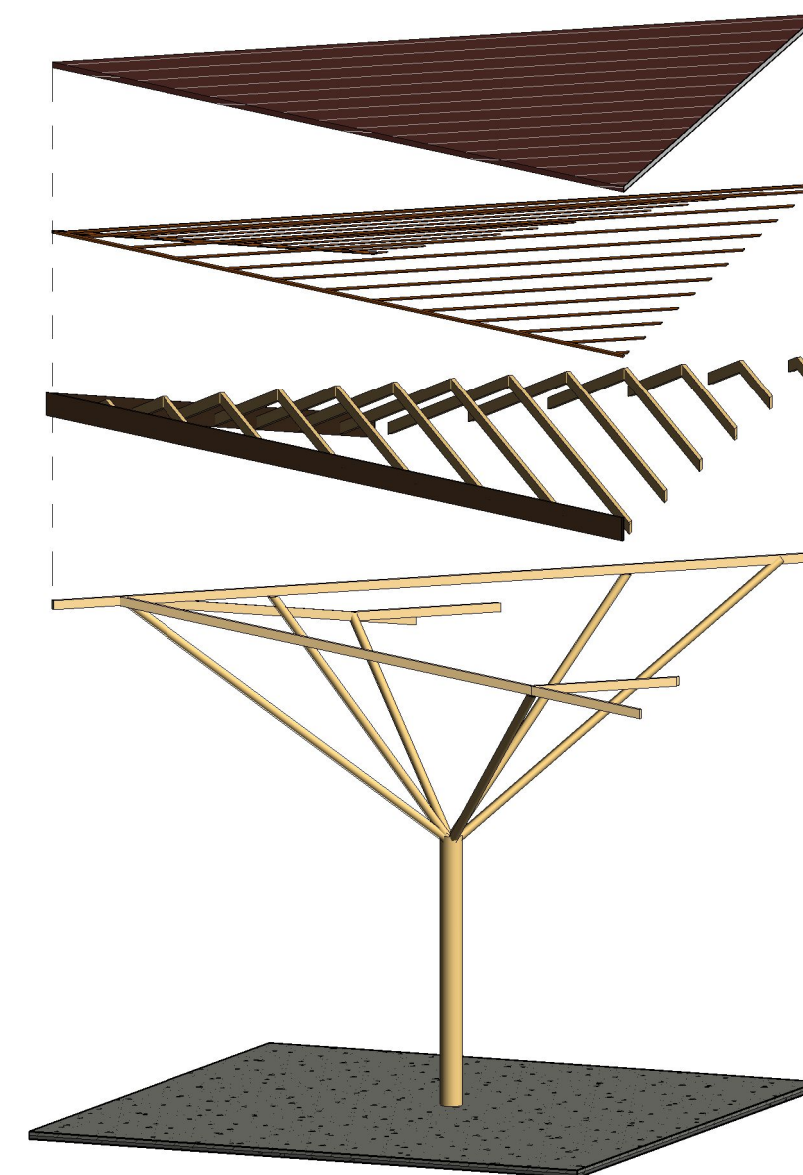


2 3D EXPLODIDO PILAR ESP. - MOD1



3 PERSPECTIVA SUPERIOR INTERNA




4 PERSPECTIVA QUIOSQUE SUPERIOR

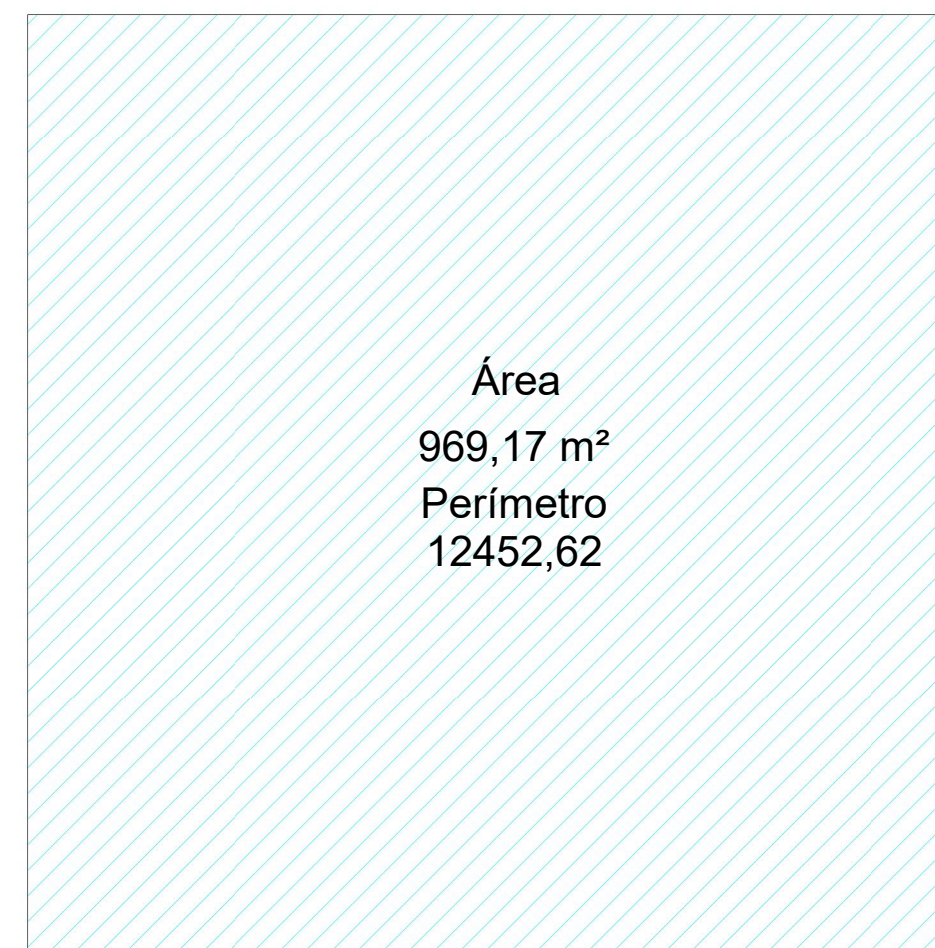


5 PLANTA DE ÁREA
1 : 250




6 PERSPECTIVA QUIOSQUE TÉRREO

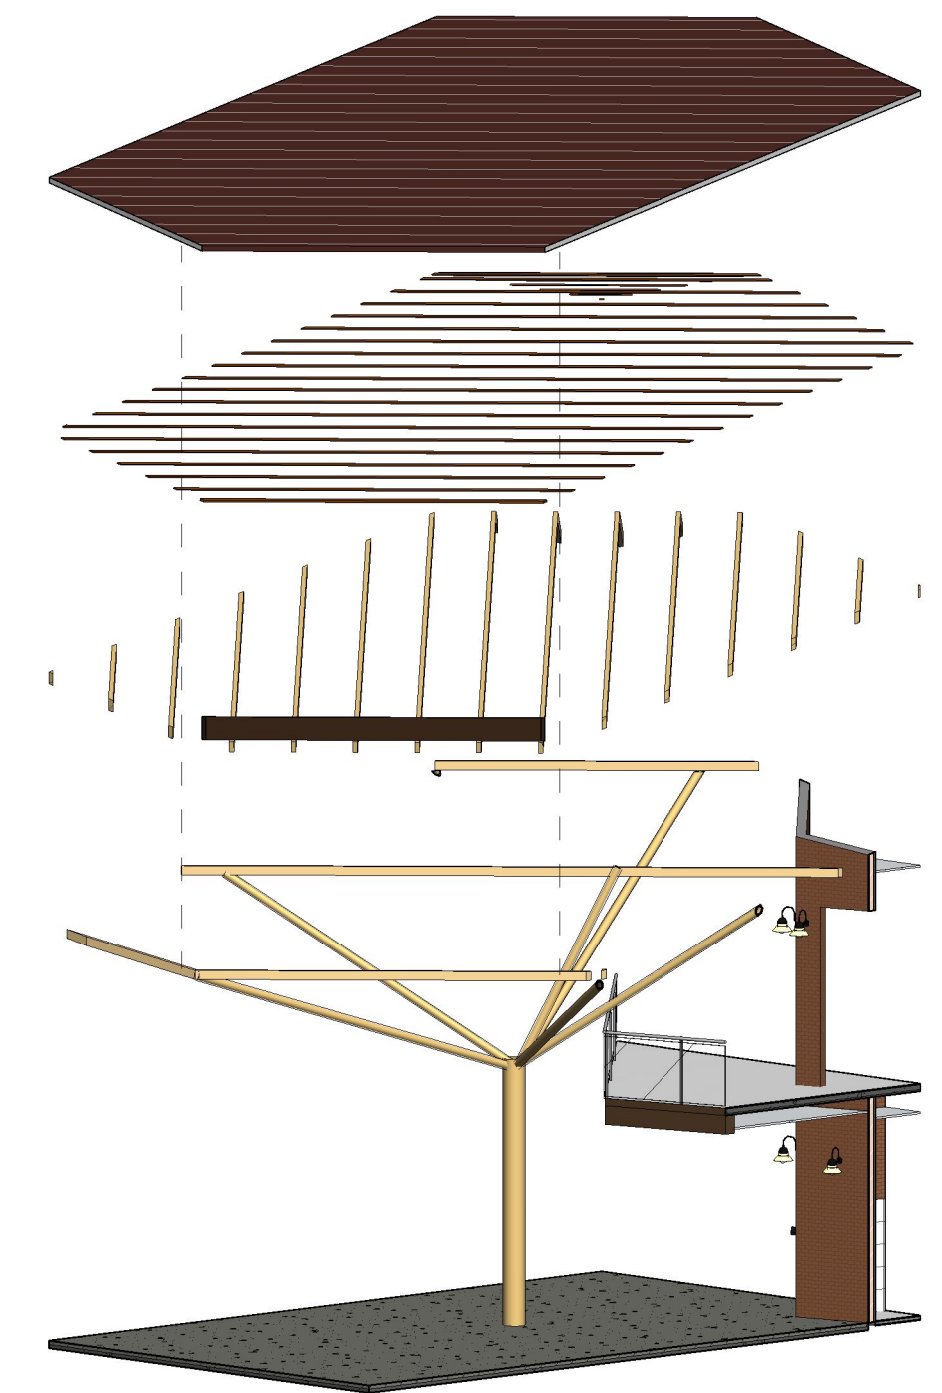

7 3D EXPLODIDO PILAR ESP. - MOD2

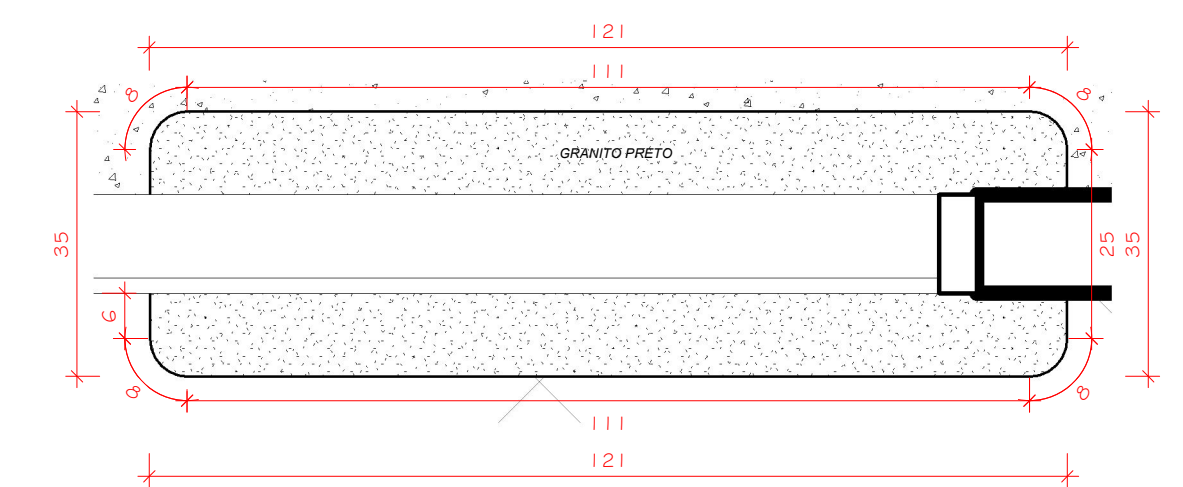

8 DET. BANCADA
1 : 10

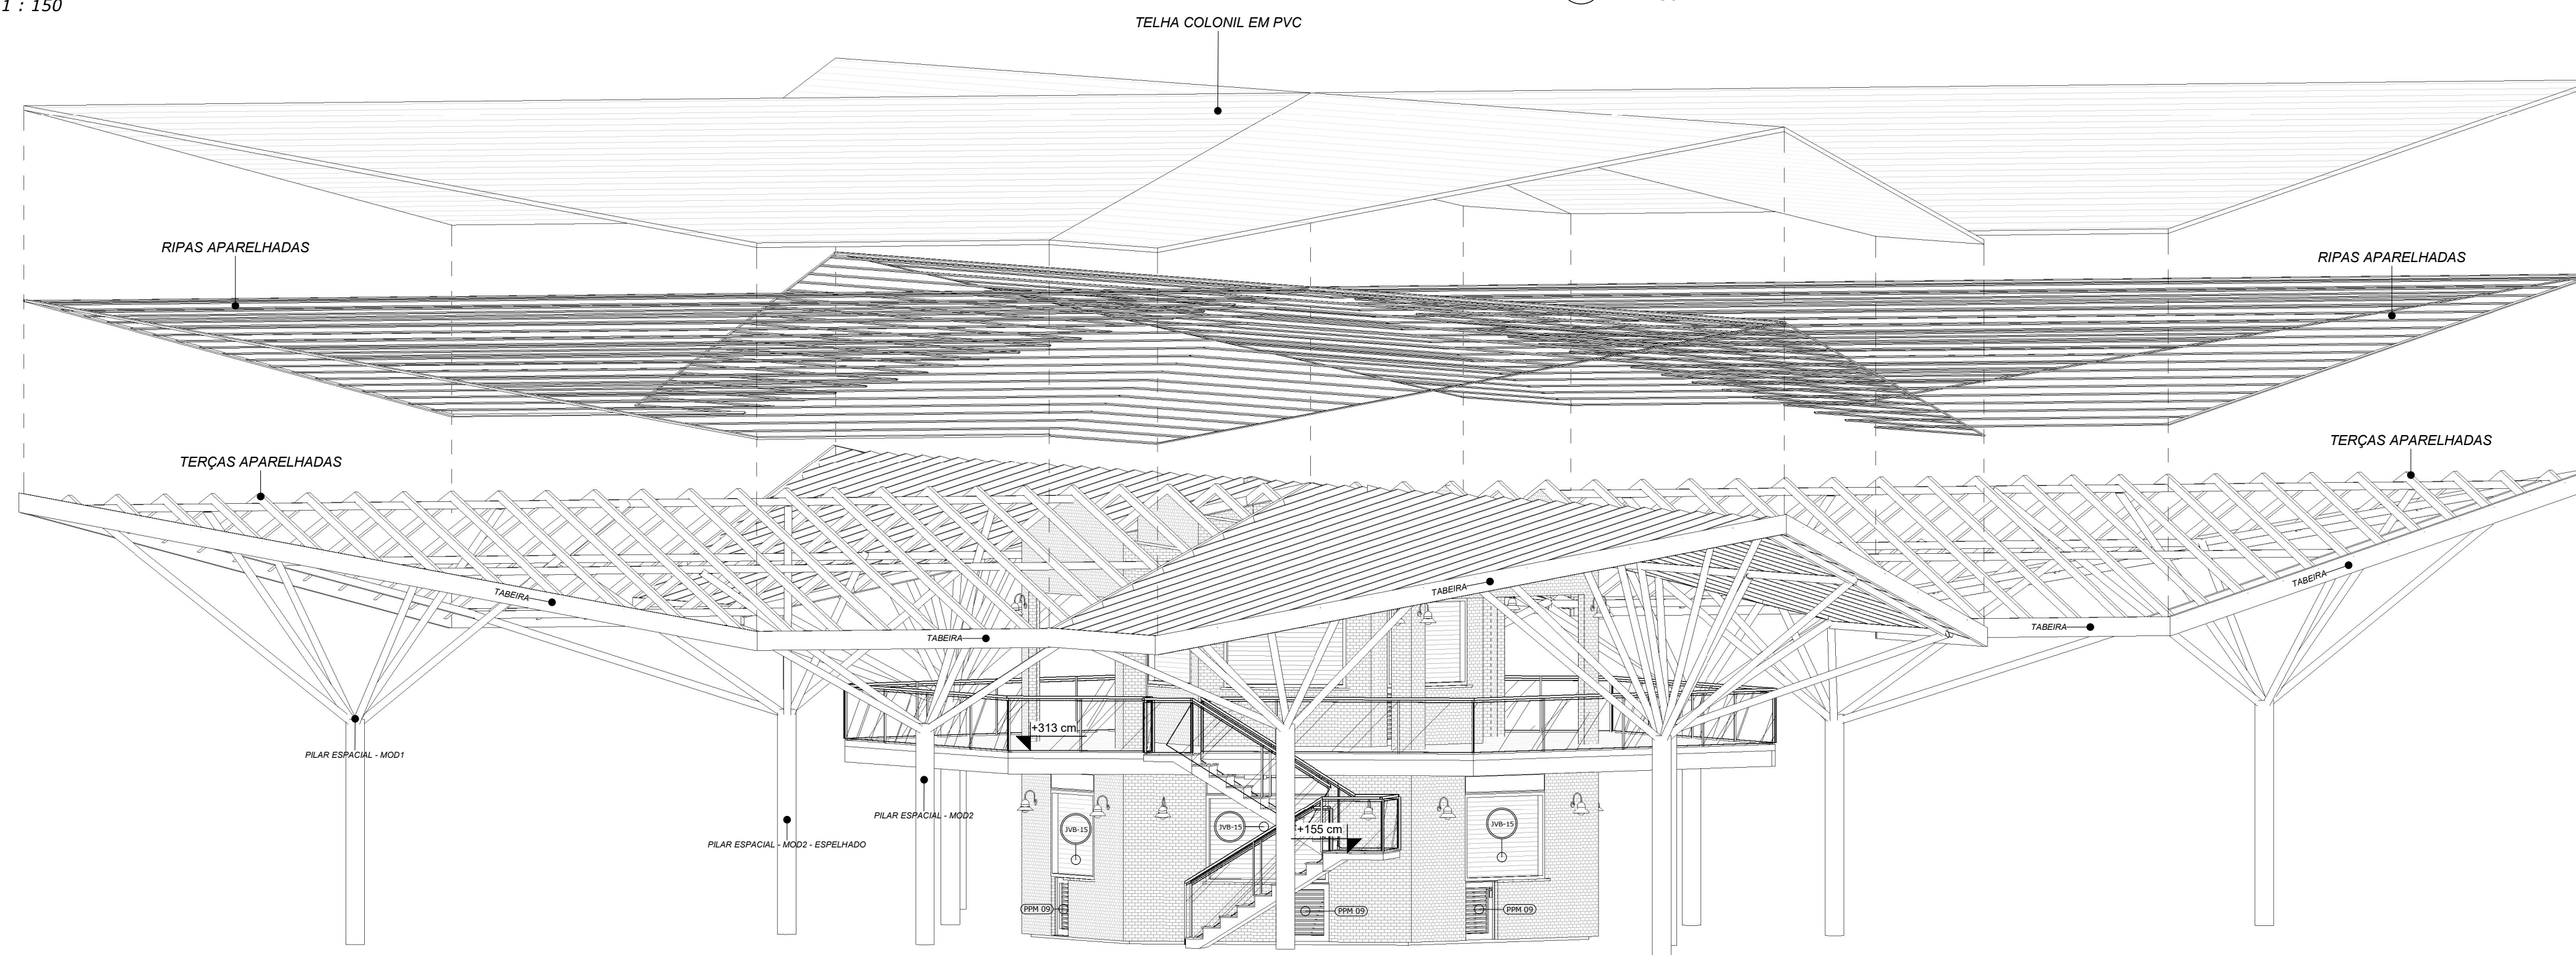

9 3D EXPLODIDO GERAL

		PREFEITURA MUNICIPAL DE VITÓRIA DO XINGU		
		SECRETARIA MUNICIPAL DE OBRAS		
		DEPARTAMENTO DE ENGENHARIA E ARQUITETURA		
PROJETO	PRAÇA DE ALIMENTAÇÃO			
PROPRIET.	PREFEITURA MUNICIPAL DE VITÓRIA DO XINGU			
ENDEREÇO	VITÓRIA DO XINGU-PA			
ASSUNTO	PLANTA DE COBERTURA, 3D EXPLODIDO PILAR ESPACIAL MOD1 E MOD2, PERSPECTIVAS INTERNAS E 3D EXPLODIDO GERAL.			03/03
PROJET.	ENG.º CIVIL RODRIGO S. COSTA			
ESCALA	INDICADA	ÁREA CONSTRUÍDA.: 969,17 m²		
DATA	20/07/2022	ÁREA TERRENO.: 64.221,25 m²		