


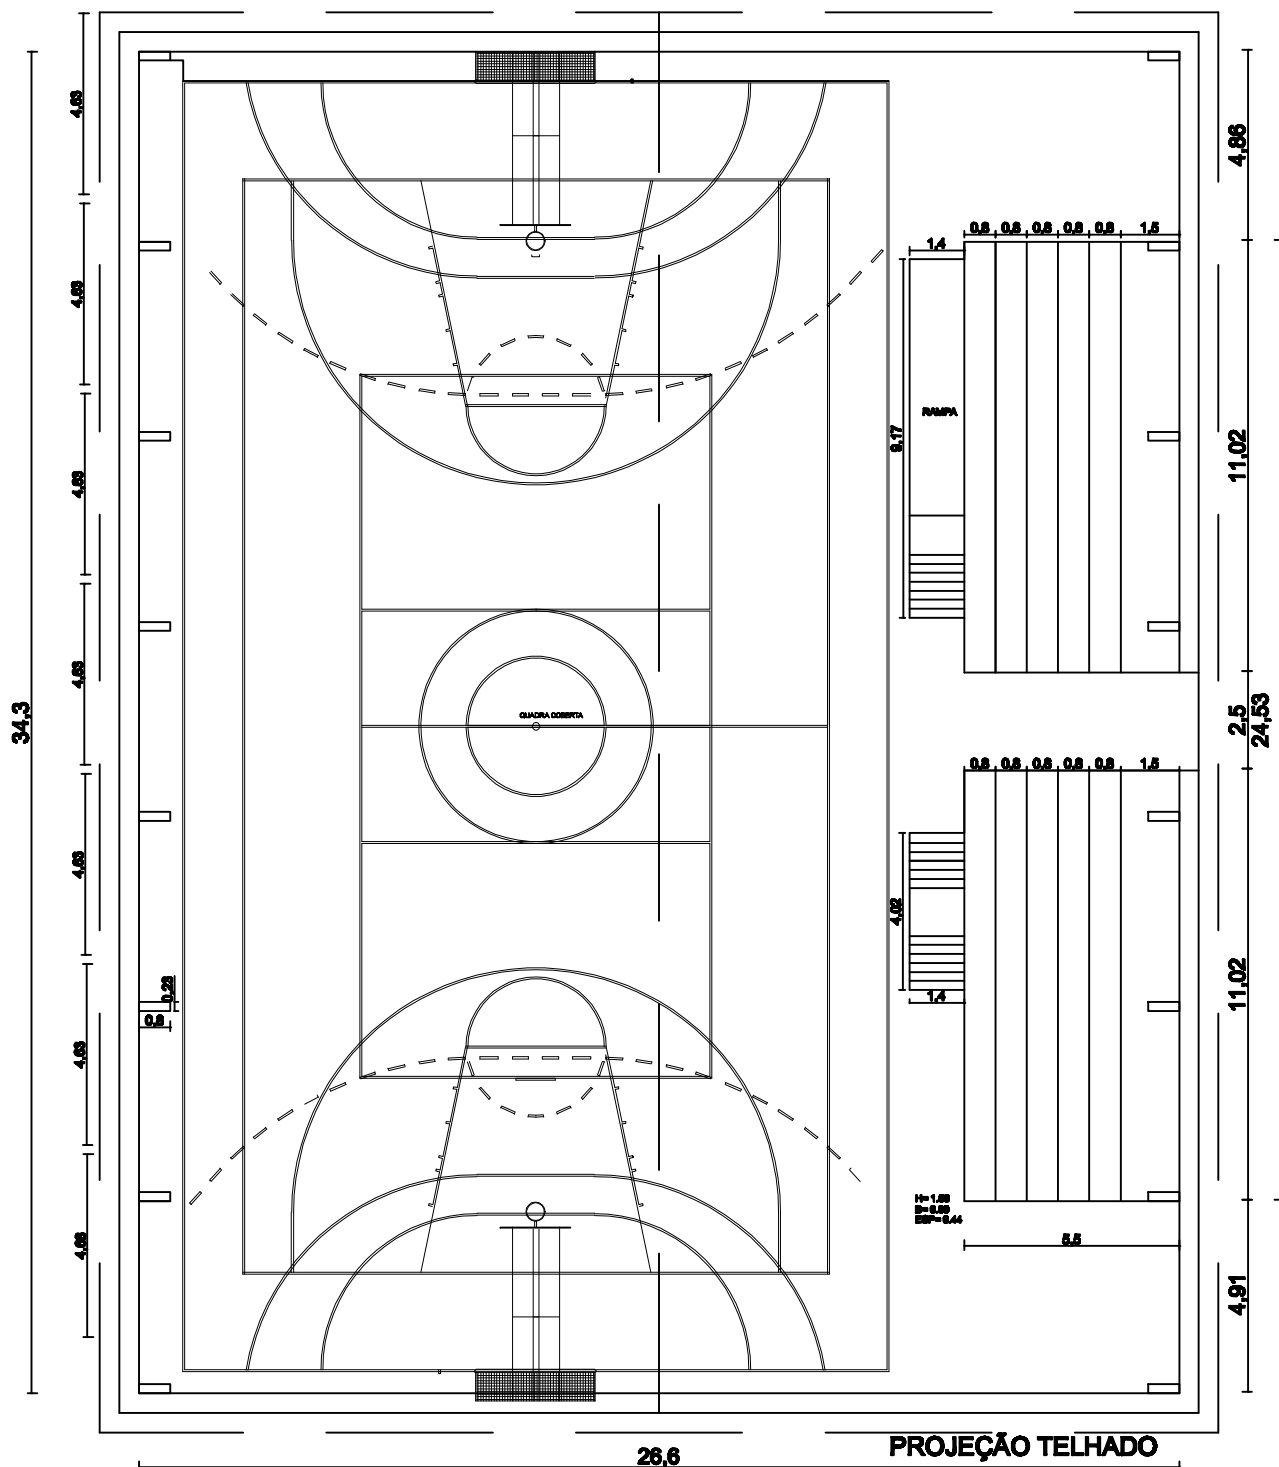

PLANTA BAIXA,
AREA TOTAL: 974.28 m²
ESC. 1/50