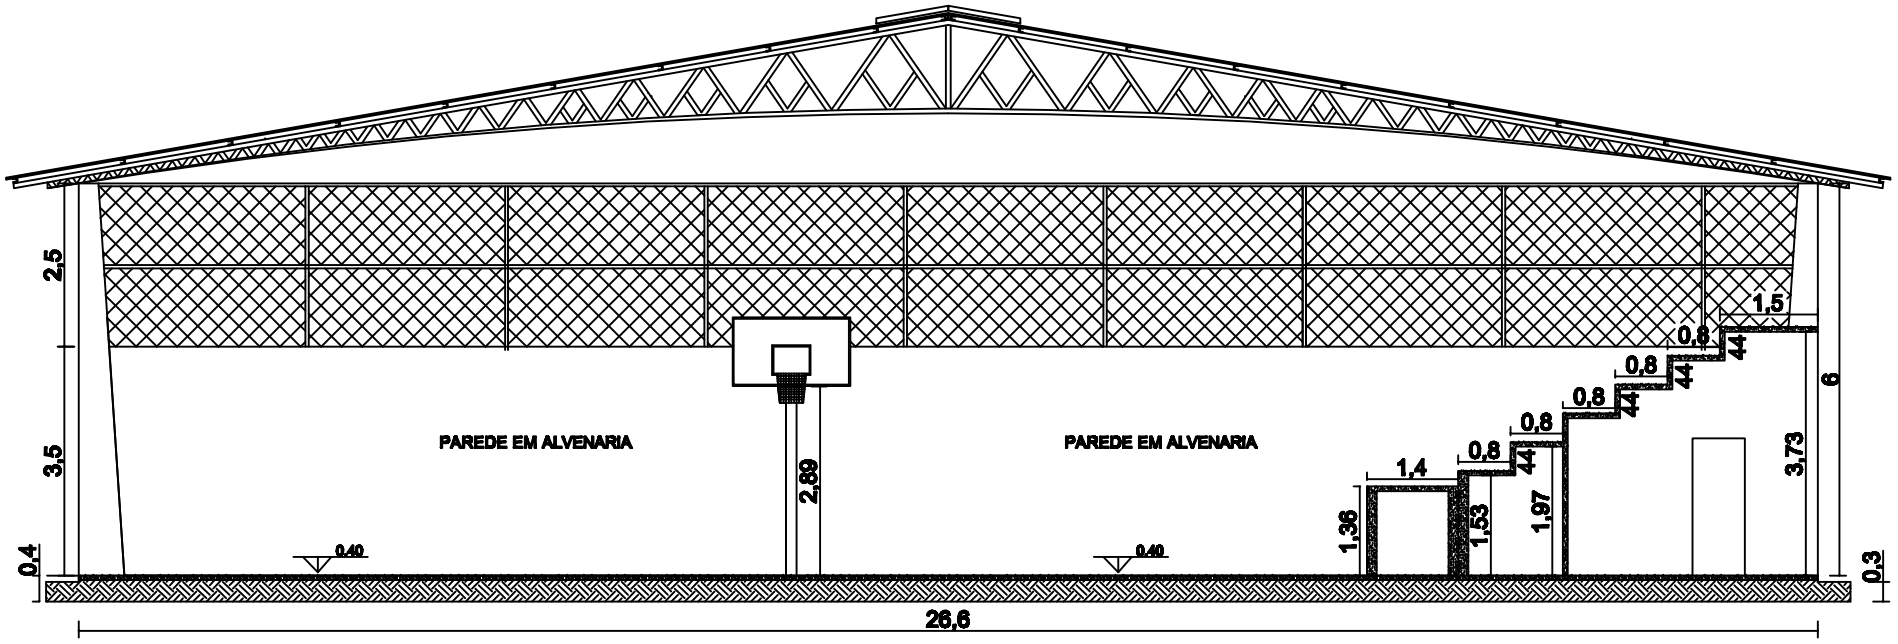

CORTE A **ESC. 1/50**