




1 Corte 4  
1 : 75

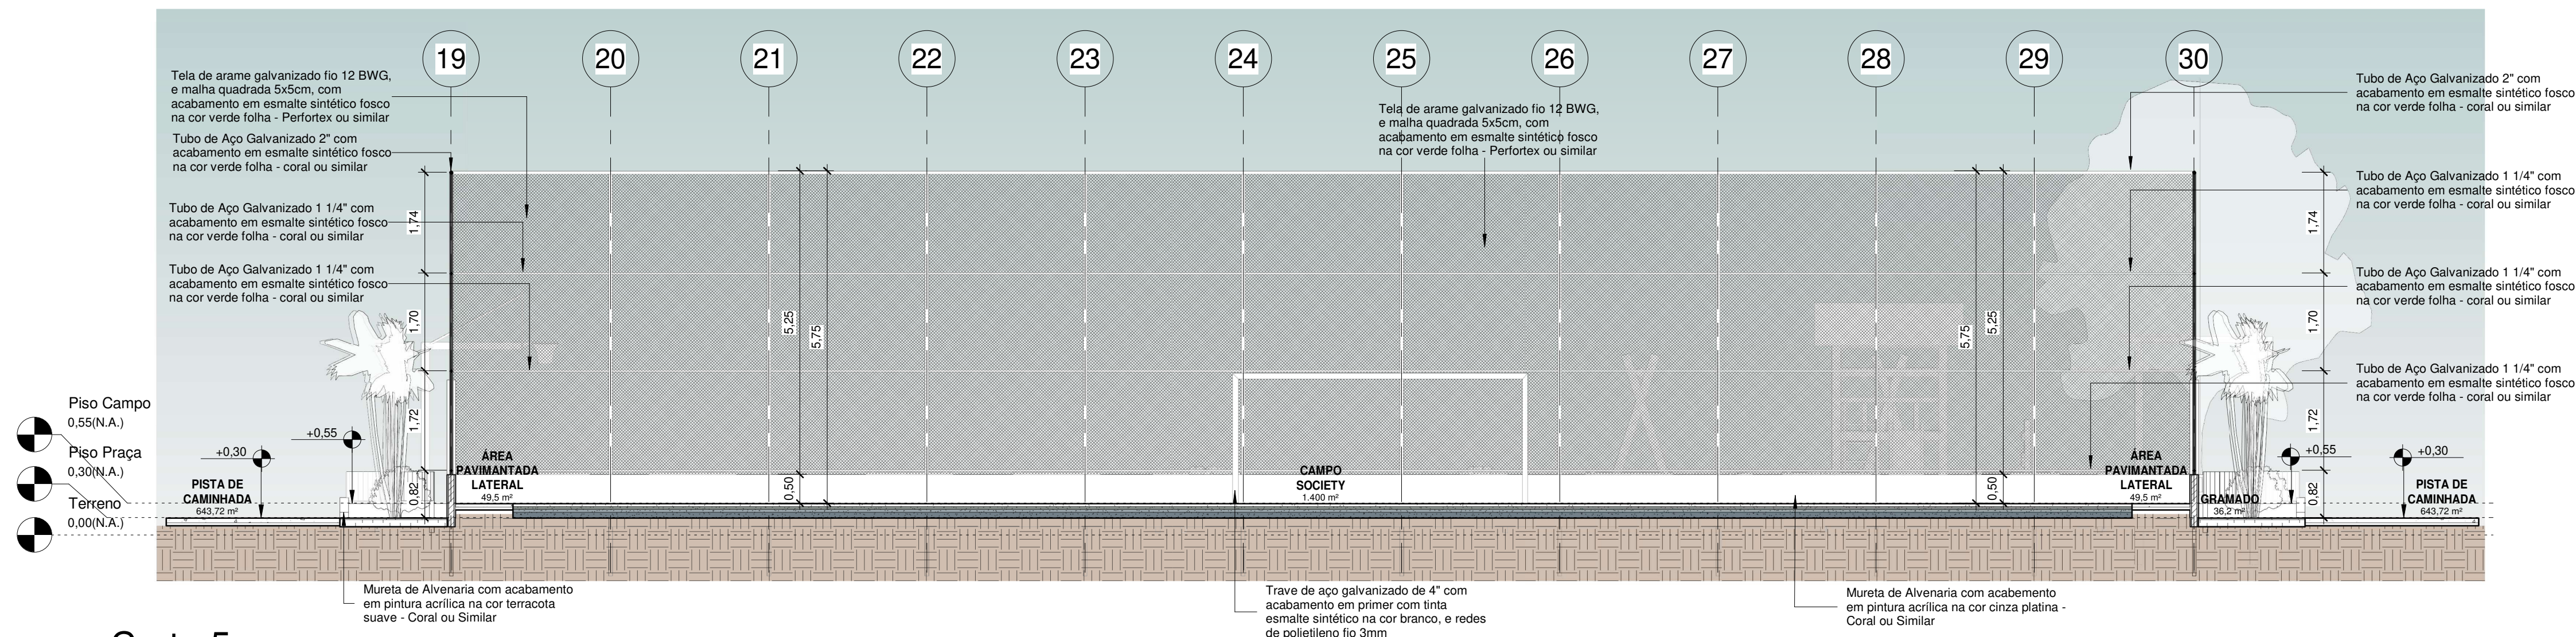

2 Corte 5  
1 : 75

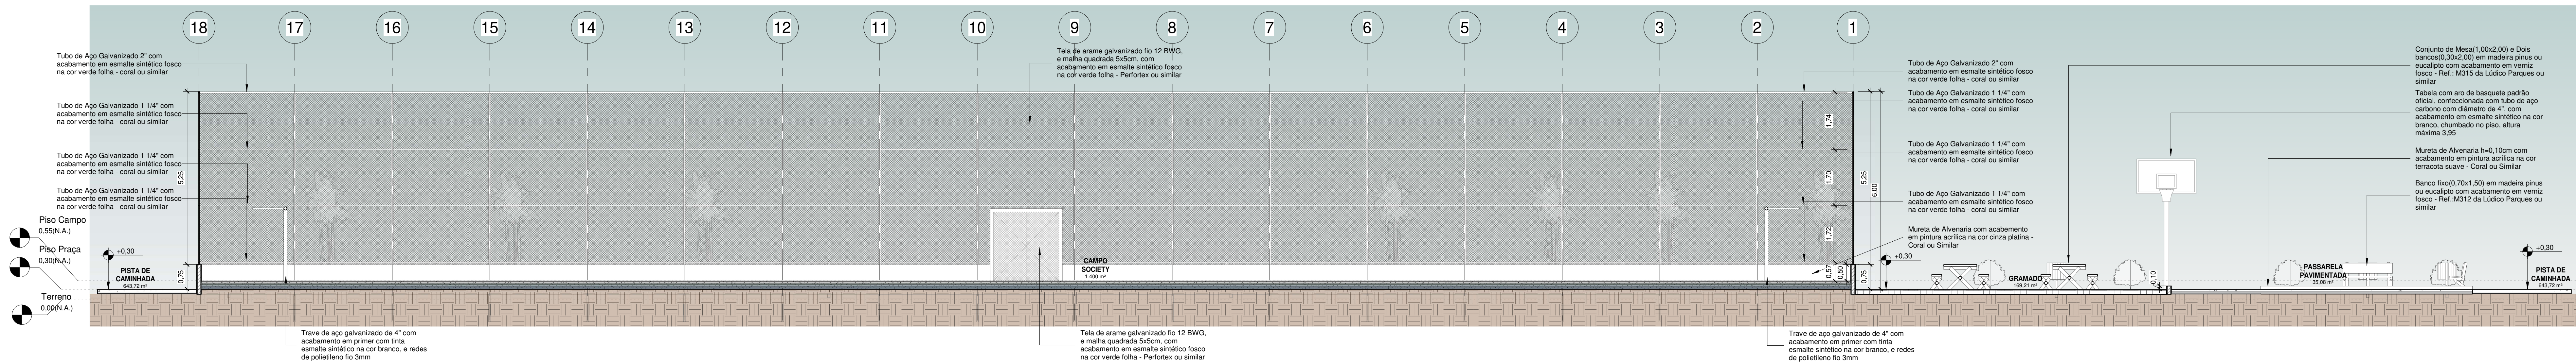

3 Corte 6  
1 : 75

00	EMISSÃO INICIAL	08/03/24			
REV.	DESCRIÇÃO	DATA	EXEC.	VERIF.	APROV.
PROGRAMA DE ACELERAÇÃO DO CRESCIMENTO (PAC) MINISTÉRIO DO ESPORTE		 NOVO PAC PROGRAMA DE ACELERAÇÃO DO CRESCIMENTO		 MINISTÉRIO DO ESPORTE GOVERNO FEDERAL UNIDADE E RECONSTRUÇÃO	
OBJETO DO SERVIÇO:					
PROJETO MODELO ESPAÇO ESPORTIVO COMUNITÁRIO TIPO B					
DESCRIMINAÇÃO: Cortes 04,05,06				FOLHA:	
AUTOR DO PROJETO: Sinfra		DATA: 08.00.0000		04	
PROJETO: Executivo		REVISÃO: 00		ESCALA 1 : 75	
				10	