



UNIVERSIDADE FEDERAL DE JATAÍ
PROAD/UFJ

DOCUMENTO DE FORMALIZAÇÃO DA DEMANDA

Órgão: Universidade Federal de Jataí (UFJ)

Setor requisitante (Unidade/Setor/Departamento): SEINFRA/UFJ

Responsável pela Demanda: **Ricardo Porto
Simões Mathias**

Matrícula: 1569111

Telefone: (064) 984364449

E-mail: ricardo_mathias@ufg.br

1. Objeto:

Fornecimento e instalação de 573,45 m² de divisórias em painel MSO, espessura de 35mm, com perfis em aço galvanizado pintado e fornecimento e instalação de 32 jogos de ferragem para portas de 80x210 (cm), para troca das divisórias do Gabinete dos Professores 1, localizado no Campus Jatobá da Universidade Federal de Jataí.

2. Justificativa da necessidade da contratação

As divisórias do Gabinete dos Professores 1 encontram-se com grau avançado de deterioração em virtude de ataque por cupins, logo tal serviço visa garantir a salubridade dos gabinetes para os usuários além de garantir a preservação e capacidade de utilização do bem imóvel.

3. Descrições e quantidades

ITEM	DESCRIÇÃO/ ESPECIFICAÇÃO	UNIDADE DE MEDIDA	QTDE
1	Fornecimento e instalação de divisórias em painel MSO, com espessura de 35mm, cor: Branca, com perfis em aço galvanizado, cor: cinza -	M ²	573,45
2	Fornecimento e instalação de jogo de ferragem para porta de divisória 80 x 210 (área da placa já inclusa no ITEM 1)	UND	32

4. Observações gerais

4.1. Prazo de Entrega/ Execução: 30 dias

4.2. Local e horário da Entrega/Execução: Gabinete dos Professores 1, Campus Jatobá, Universidade Federal de Jataí

4.3. Unidade e servidor responsável para esclarecimentos: SEINFRA/UFJ – Ricardo Porto Simões Mathias / Gabriel Fernandes Sousa

4.4. Prazo para pagamento:


Jataí, 07 de julho de 2021.

Adm. Me. Ricardo Porto Simões Mathias
Diretor da Secretaria de Infraestrutura da UFJ
Siape: 1569111

Eng. Civil Gabriel Fernandes Sousa
Siape: 3067984

Em conformidade com a legislação que rege o tema, encaminhe-se à autoridade competente para análise de conveniência e oportunidade para a contratação e demais providências cabíveis.

OBSERVAÇÕES:

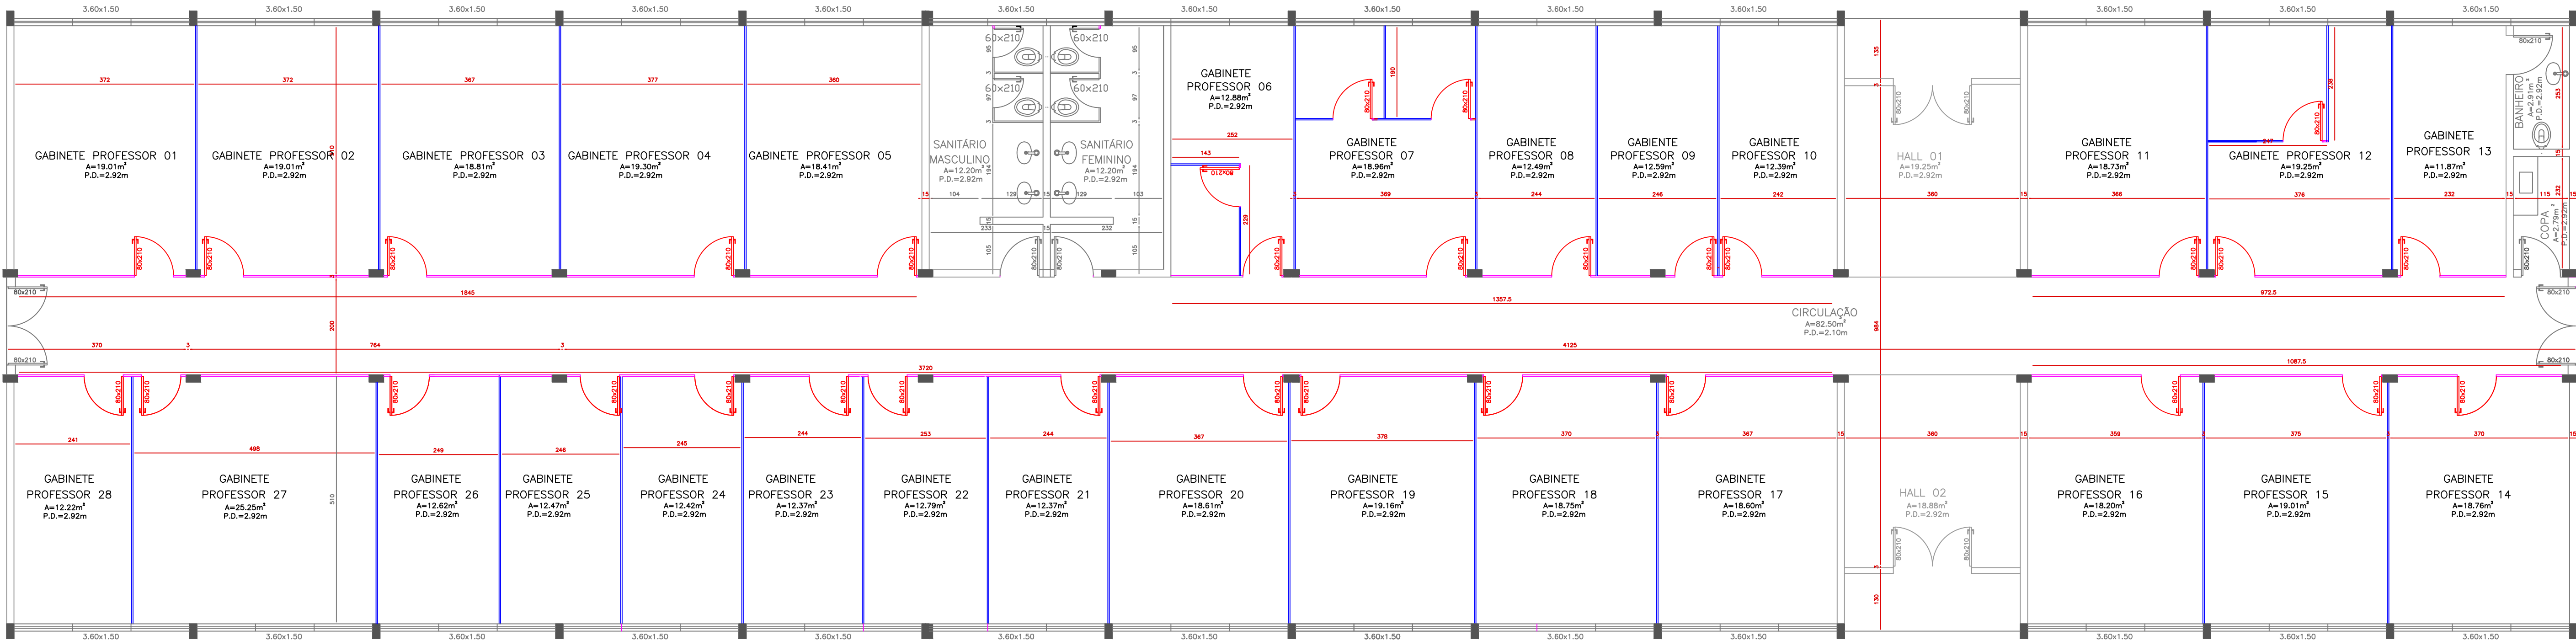

PLANTA GABINETE PROFESSORES - Esc. 1: 50

Divisória cega - 35mm c/ P.D 2.10m = 90,28 x 2,10 = 189,59 m²

Divisória cega - 35mm c/ P.D 2.92m = 131,46 x 2,92 = 383,86 m²

Total montada: 573,45 m² (já inclusa a área das portas)

32 jogos de ferragem para porta - 80x210 (cm)

UNIVERSIDADE FEDERAL DE JATAÍ
SEINFRA - SECRETARIA DE INFRAESTRUTURA
BR. 384, km 156, No. 3800, S. Industrial, CEP 78061-615, JATAÍ-GO. Tel: (64) 3606-8205

NOME DO PROJETO E ENDEREÇO
GABINETES PROFESSORES Campus Jataí
Campus - Centro de Ciências Agrárias

TIPO DE PROJETO:
LEVANTAMENTO CADASTRAL

UF:SEINFRA

AUTOR DO LEVANTAMENTO: Gabriel Fernandes Sousa

AUTOR DO LEVANTAMENTO:

CONTEÚDO PRANCHA:
PLANTA BAIXA

DATA: 19/08/2006 ESCALA: 1:50 GERÊNCIA/COMPUTADOR/PASTA: PASTA/CAMPUS/QUADRA
GPP/GPP5/Projeto Levant. 2002/Jatáí
NOME DO ARQUIVO: GABINETES PROFESSORES 180906 DESENHO: Gabriel Fernandes Sousa

ÁREA TERREO: 658,62 m² ÁREA 3o PAVIMENTO:
ÁREA DO 1o PAVIM. SUPERIOR: ÁREA 4o PAVIMENTO:
ÁREA DO 2o PAVIM. SUPERIOR: ÁREA TOTAL: 658,62 m²