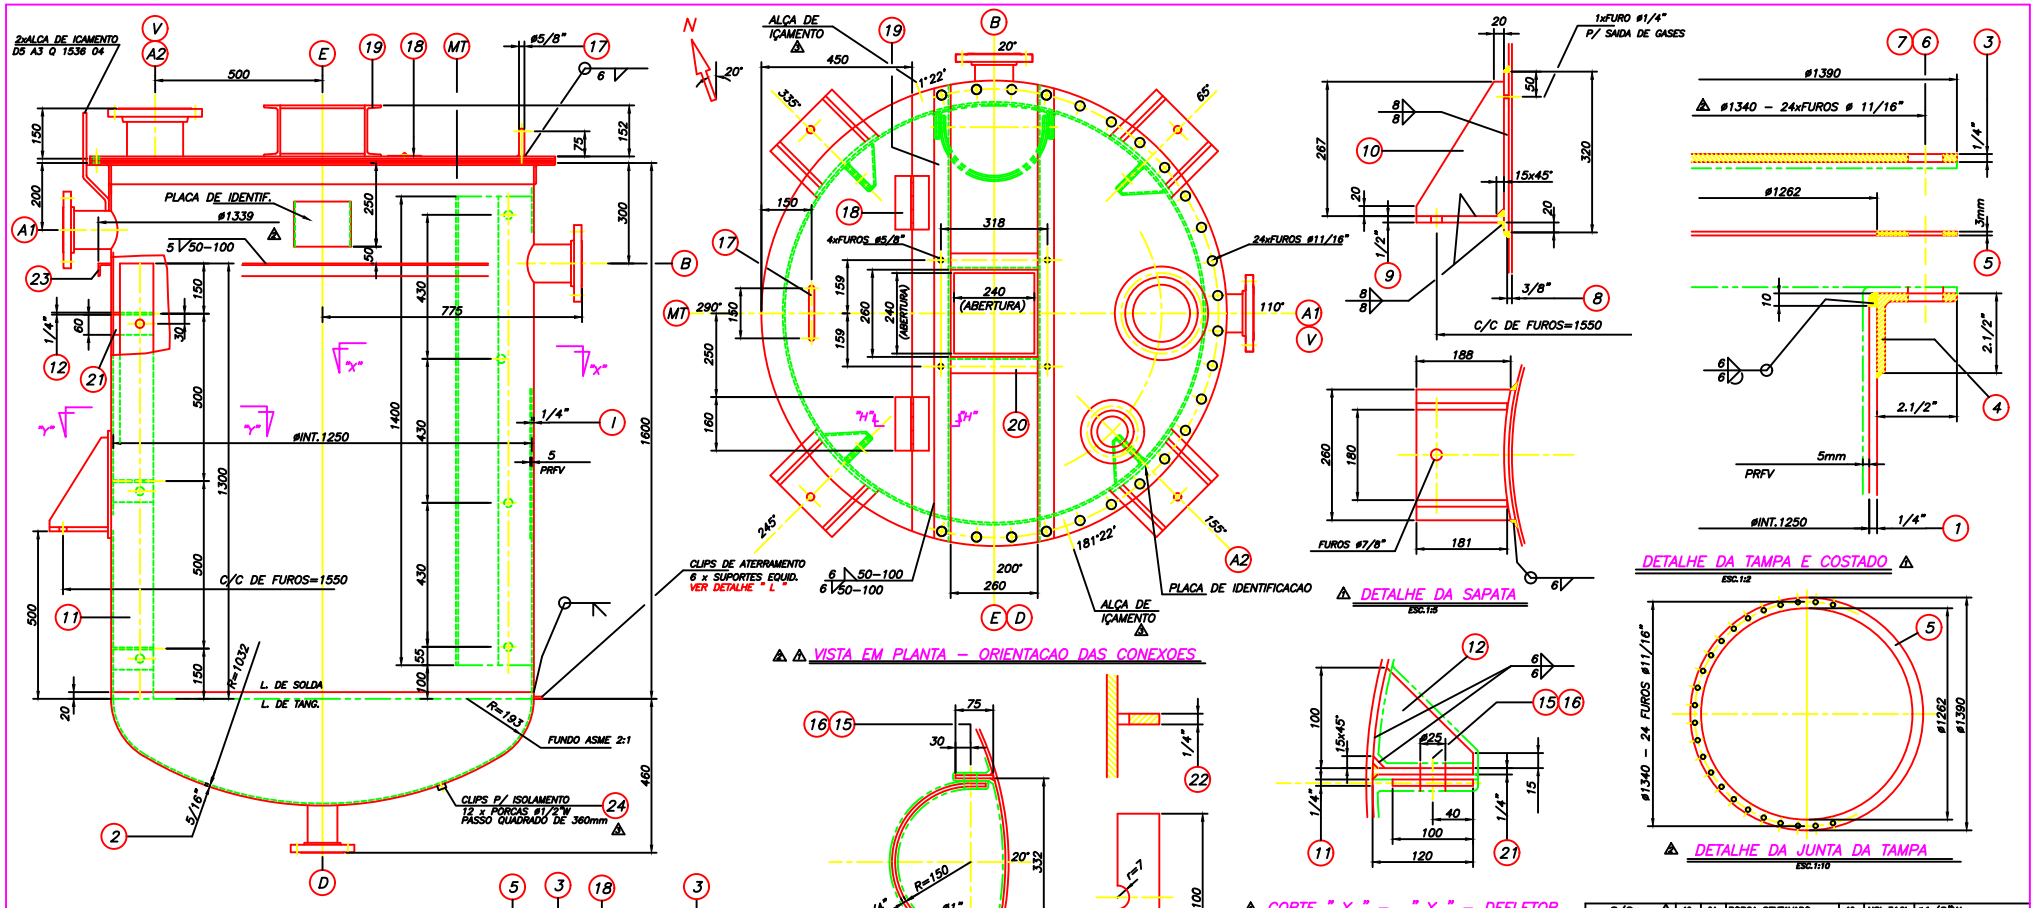
2xALCA DE ICAMENTO
D5 A3 Q 1536 04
PLACA DE IDENTIF.
ø1339
5 50-100
ø5/8"
ø1/4"
ø1/2"
ø1/4"
ø1/2"
ø1/4"
ø1/2